


**PROSPETTO**  
Scala 1:100

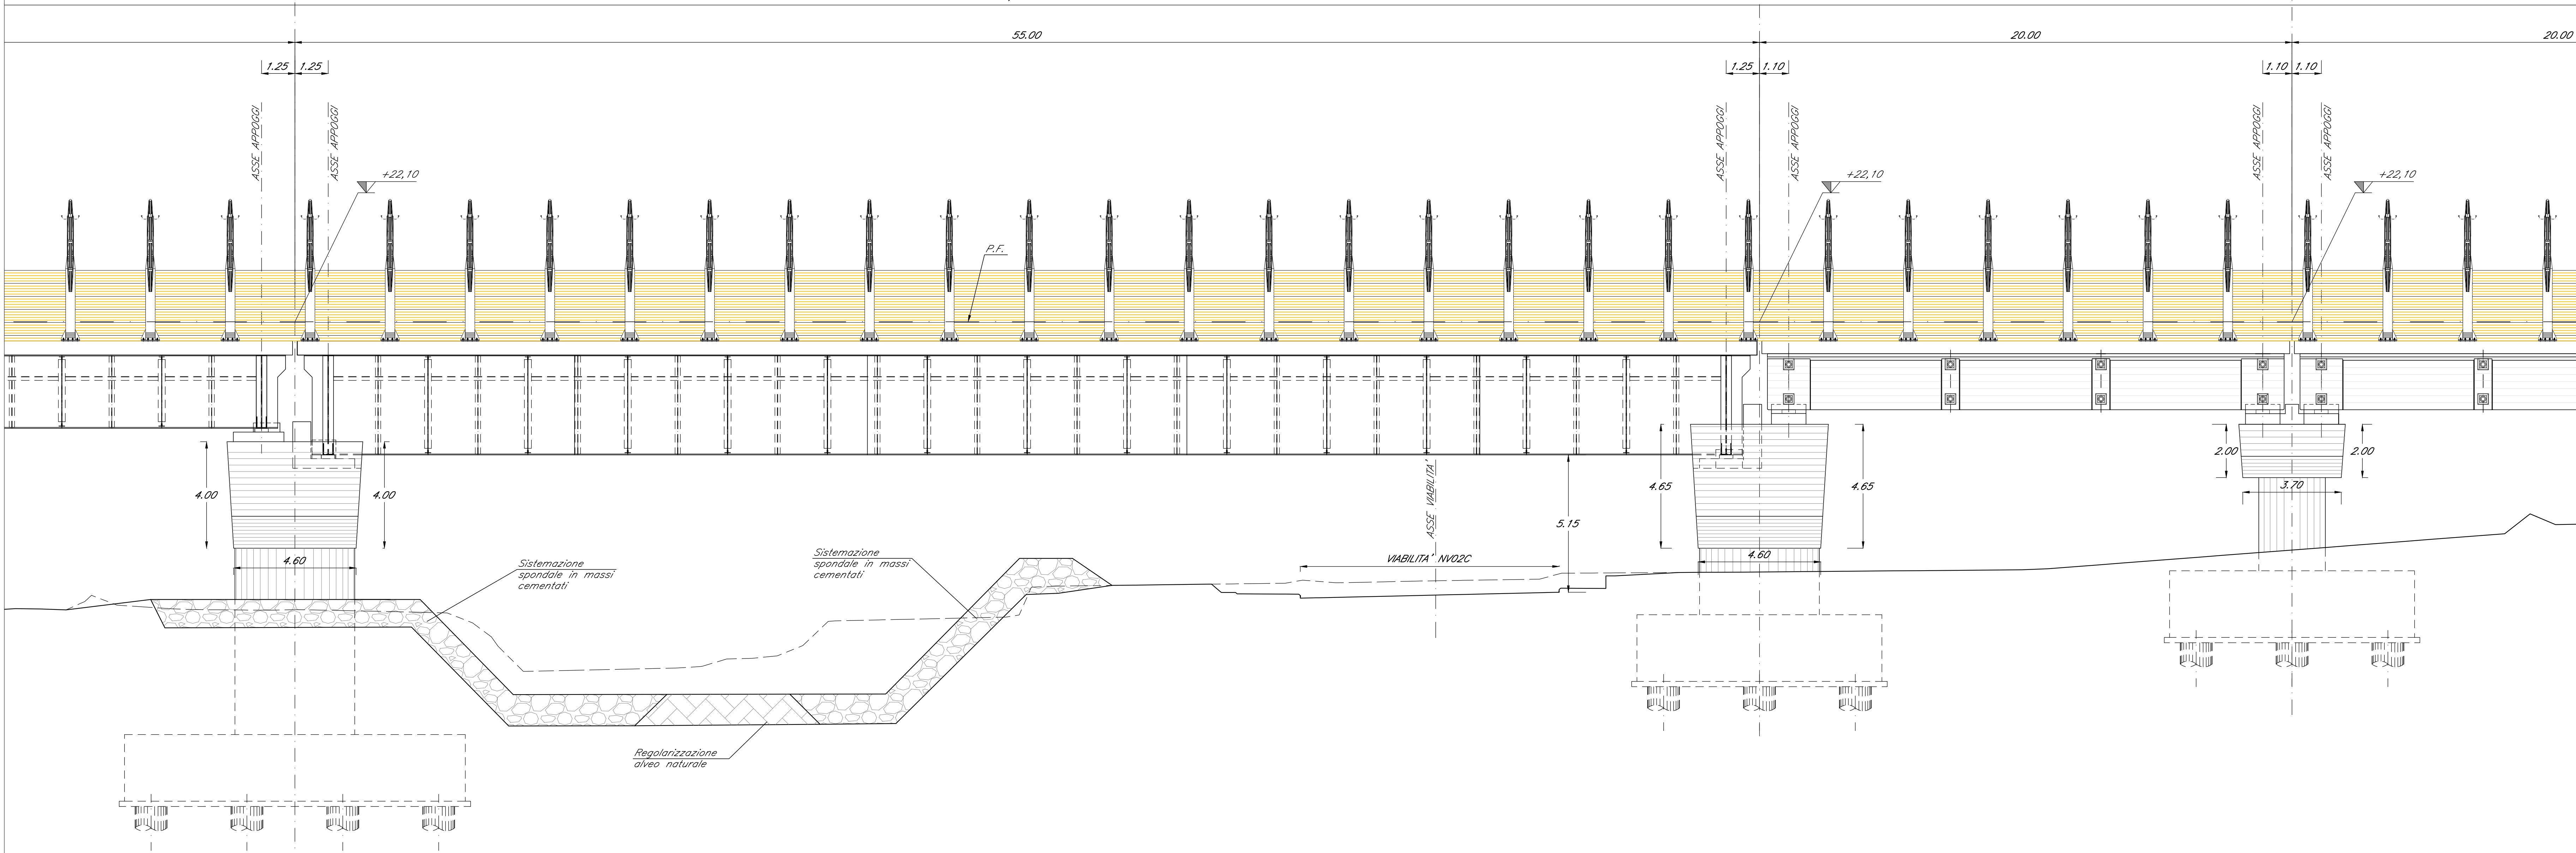



V102 - Viadotto su Torrente di Maremola/Giustenice L=420,00m



**SEZIONE LONGITUDINALE**  
Scala 1:100



V102 - Viadotto su Torrente di Maremola/Giustenice L=420,00m

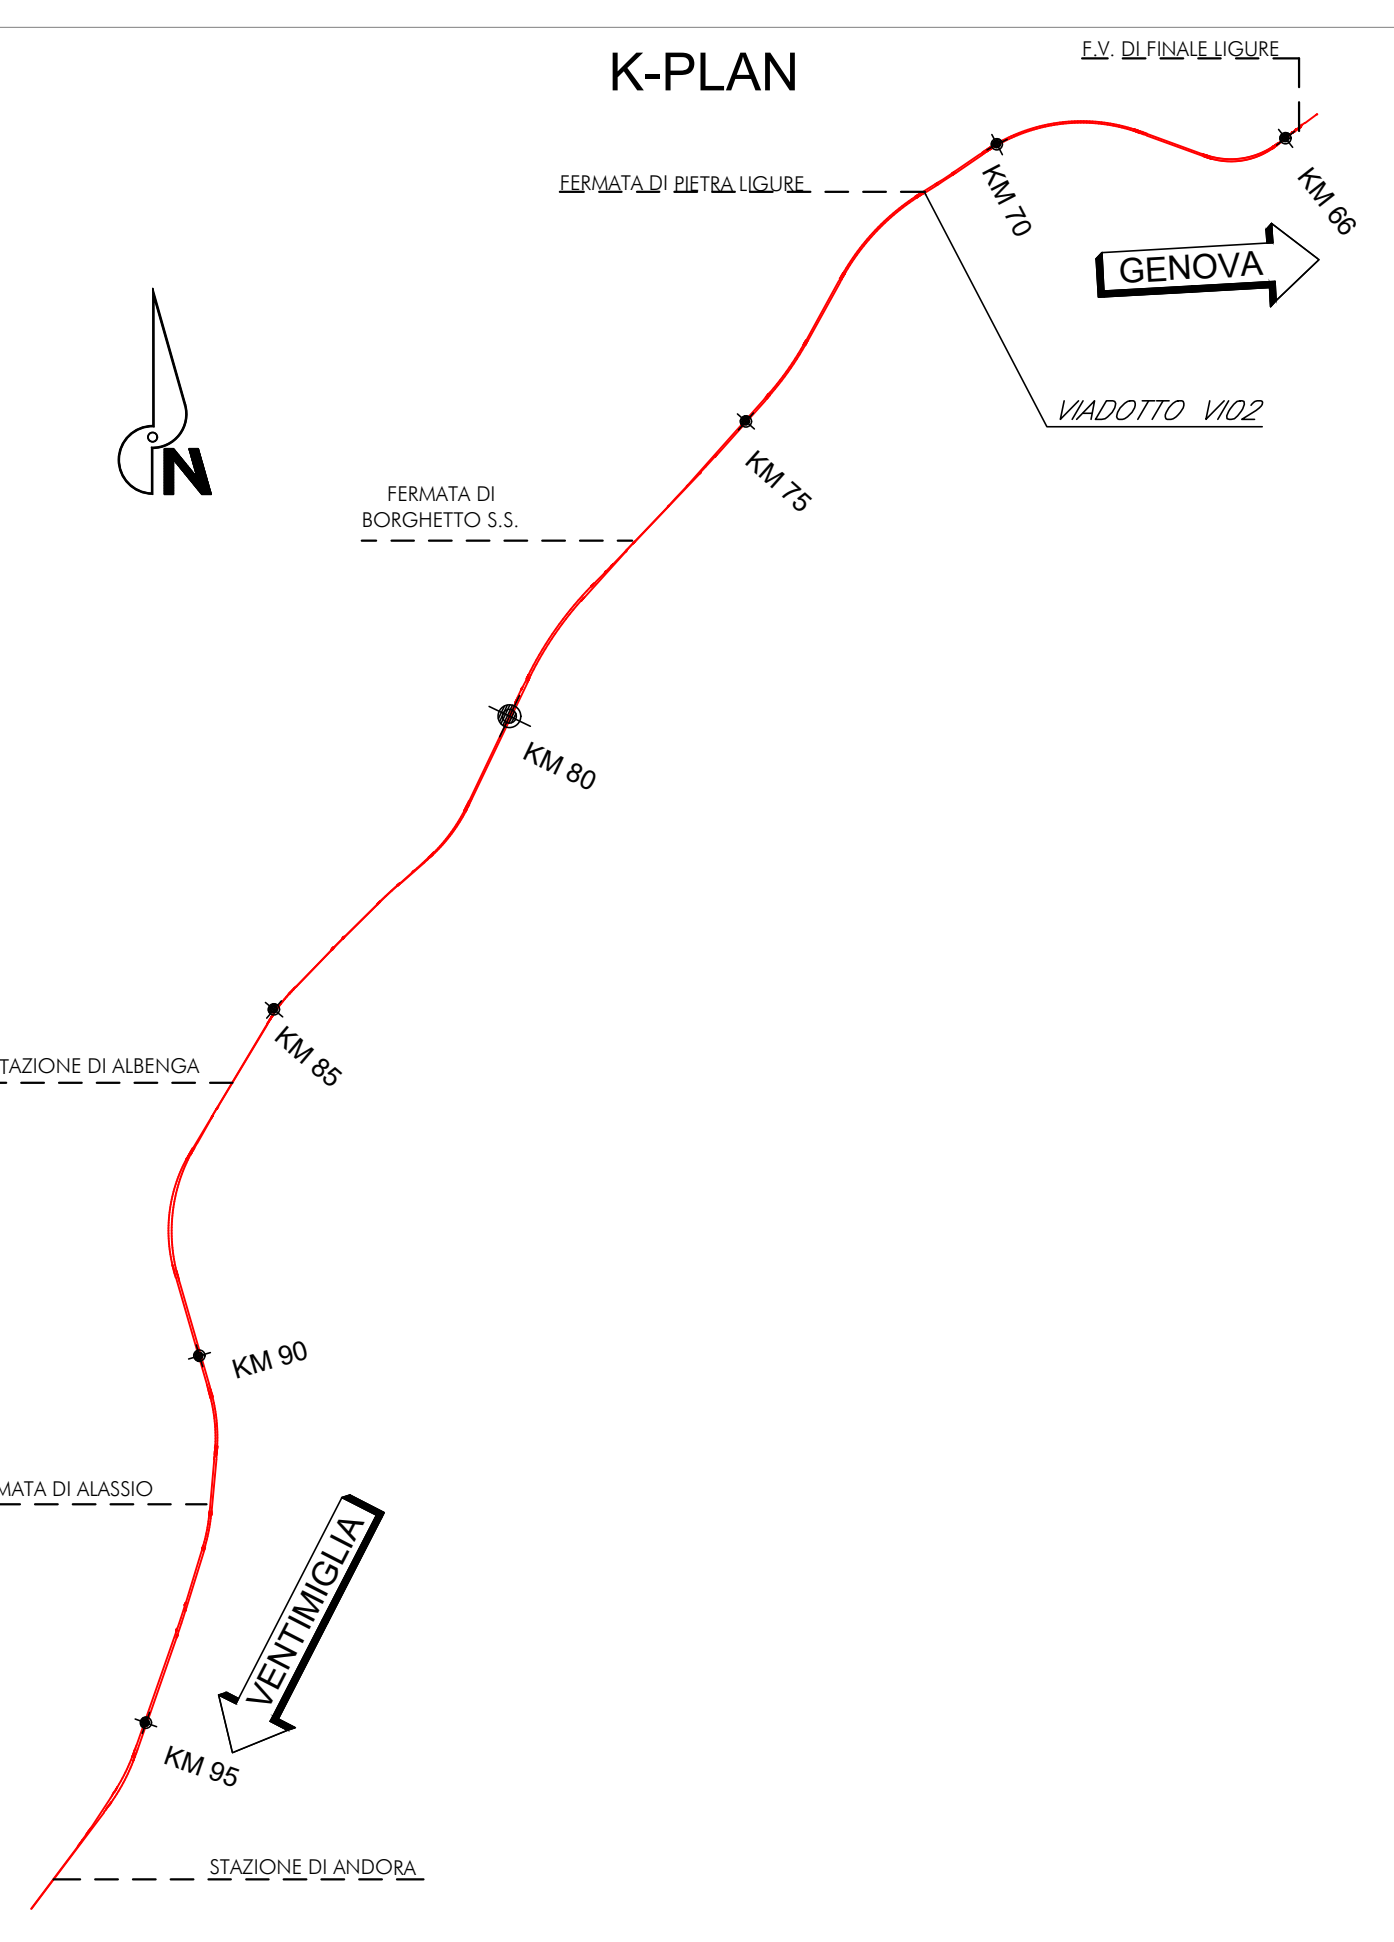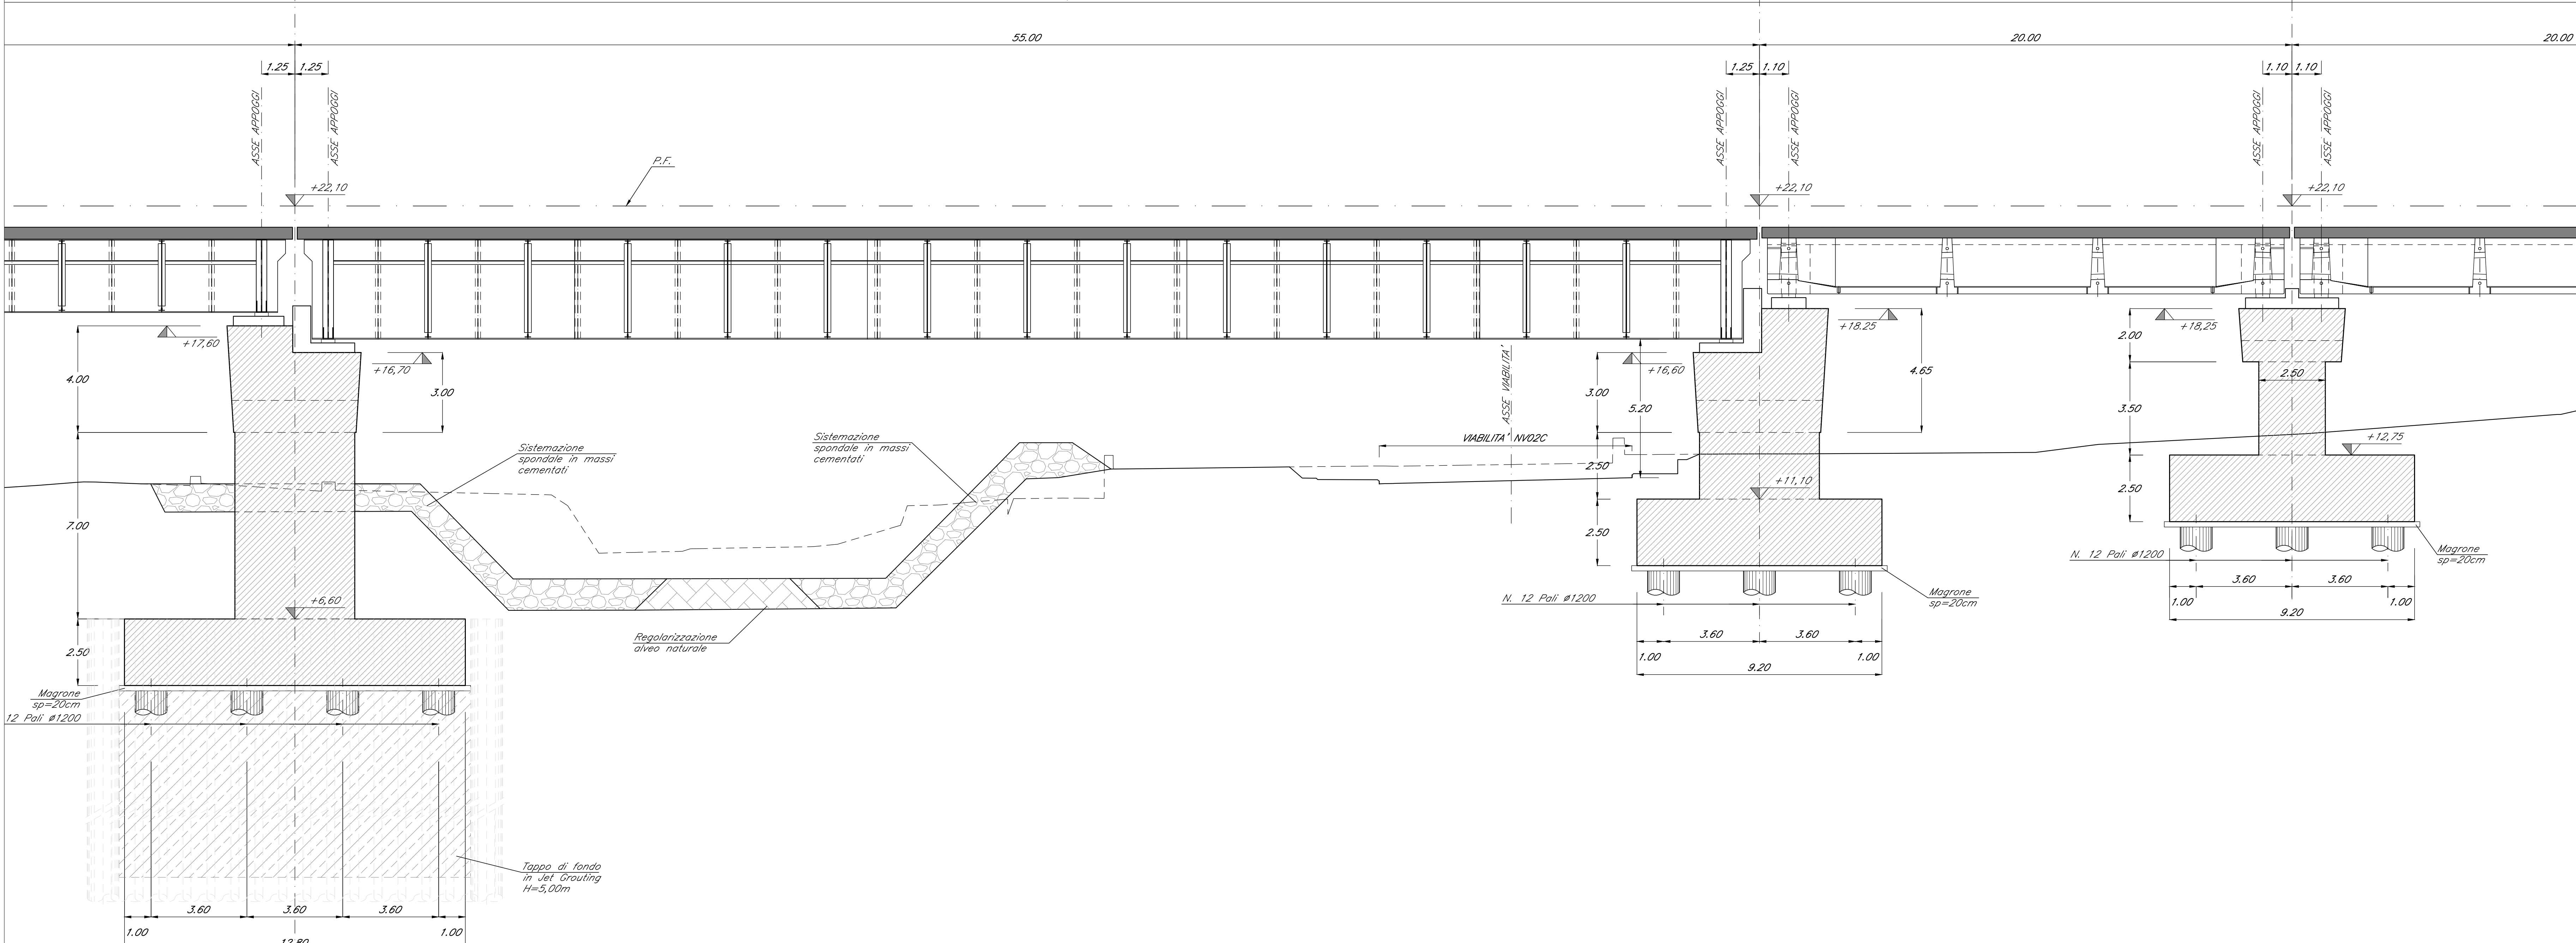

**NOTE:**  
Per tabella materiali, incidenze e lunghezze poli si rimanda all'elaborato: V10100009TV10000001

COMMITTENTE: **RFI** RETE FERROVIARIA ITALIANA GRUPPO FERROVIE DELLO STATO ITALIANE

PROGETTAZIONE: **ITALFERR** GRUPPO FERROVIE DELLO STATO ITALIANE

**U.O. OPERE CIVILI**  
**PROGETTO DEFINITIVO**  
**RADDOPPIO DELLA LINEA GENOVA - VENTIMIGLIA**  
**TRATTA FINALE LIGURE - ANDORA**

OPERE PRINCIPALI - VIADOTTI E CAVALCAVIA  
V102-Viadotto su Torrente Maremola/Giustenice da km 71+015 a km 71+040  
Prospetto e Sezione longitudinale bin. Pari tav. 5/6

SCALA: 1:100

Rev.	Descrizione	Redatto	Data	Verificato	Data	Approvato	Data	Autorizzato	Data
A	Emissione definitiva	C	09/2021	F	09/2021	A	09/2021	A	09/2021
B	Emissione definitiva	C	09/2022	F	09/2022	A	09/2022	A	09/2022

File: V10100009PAV102A0011B.DWG n. Elab.: