
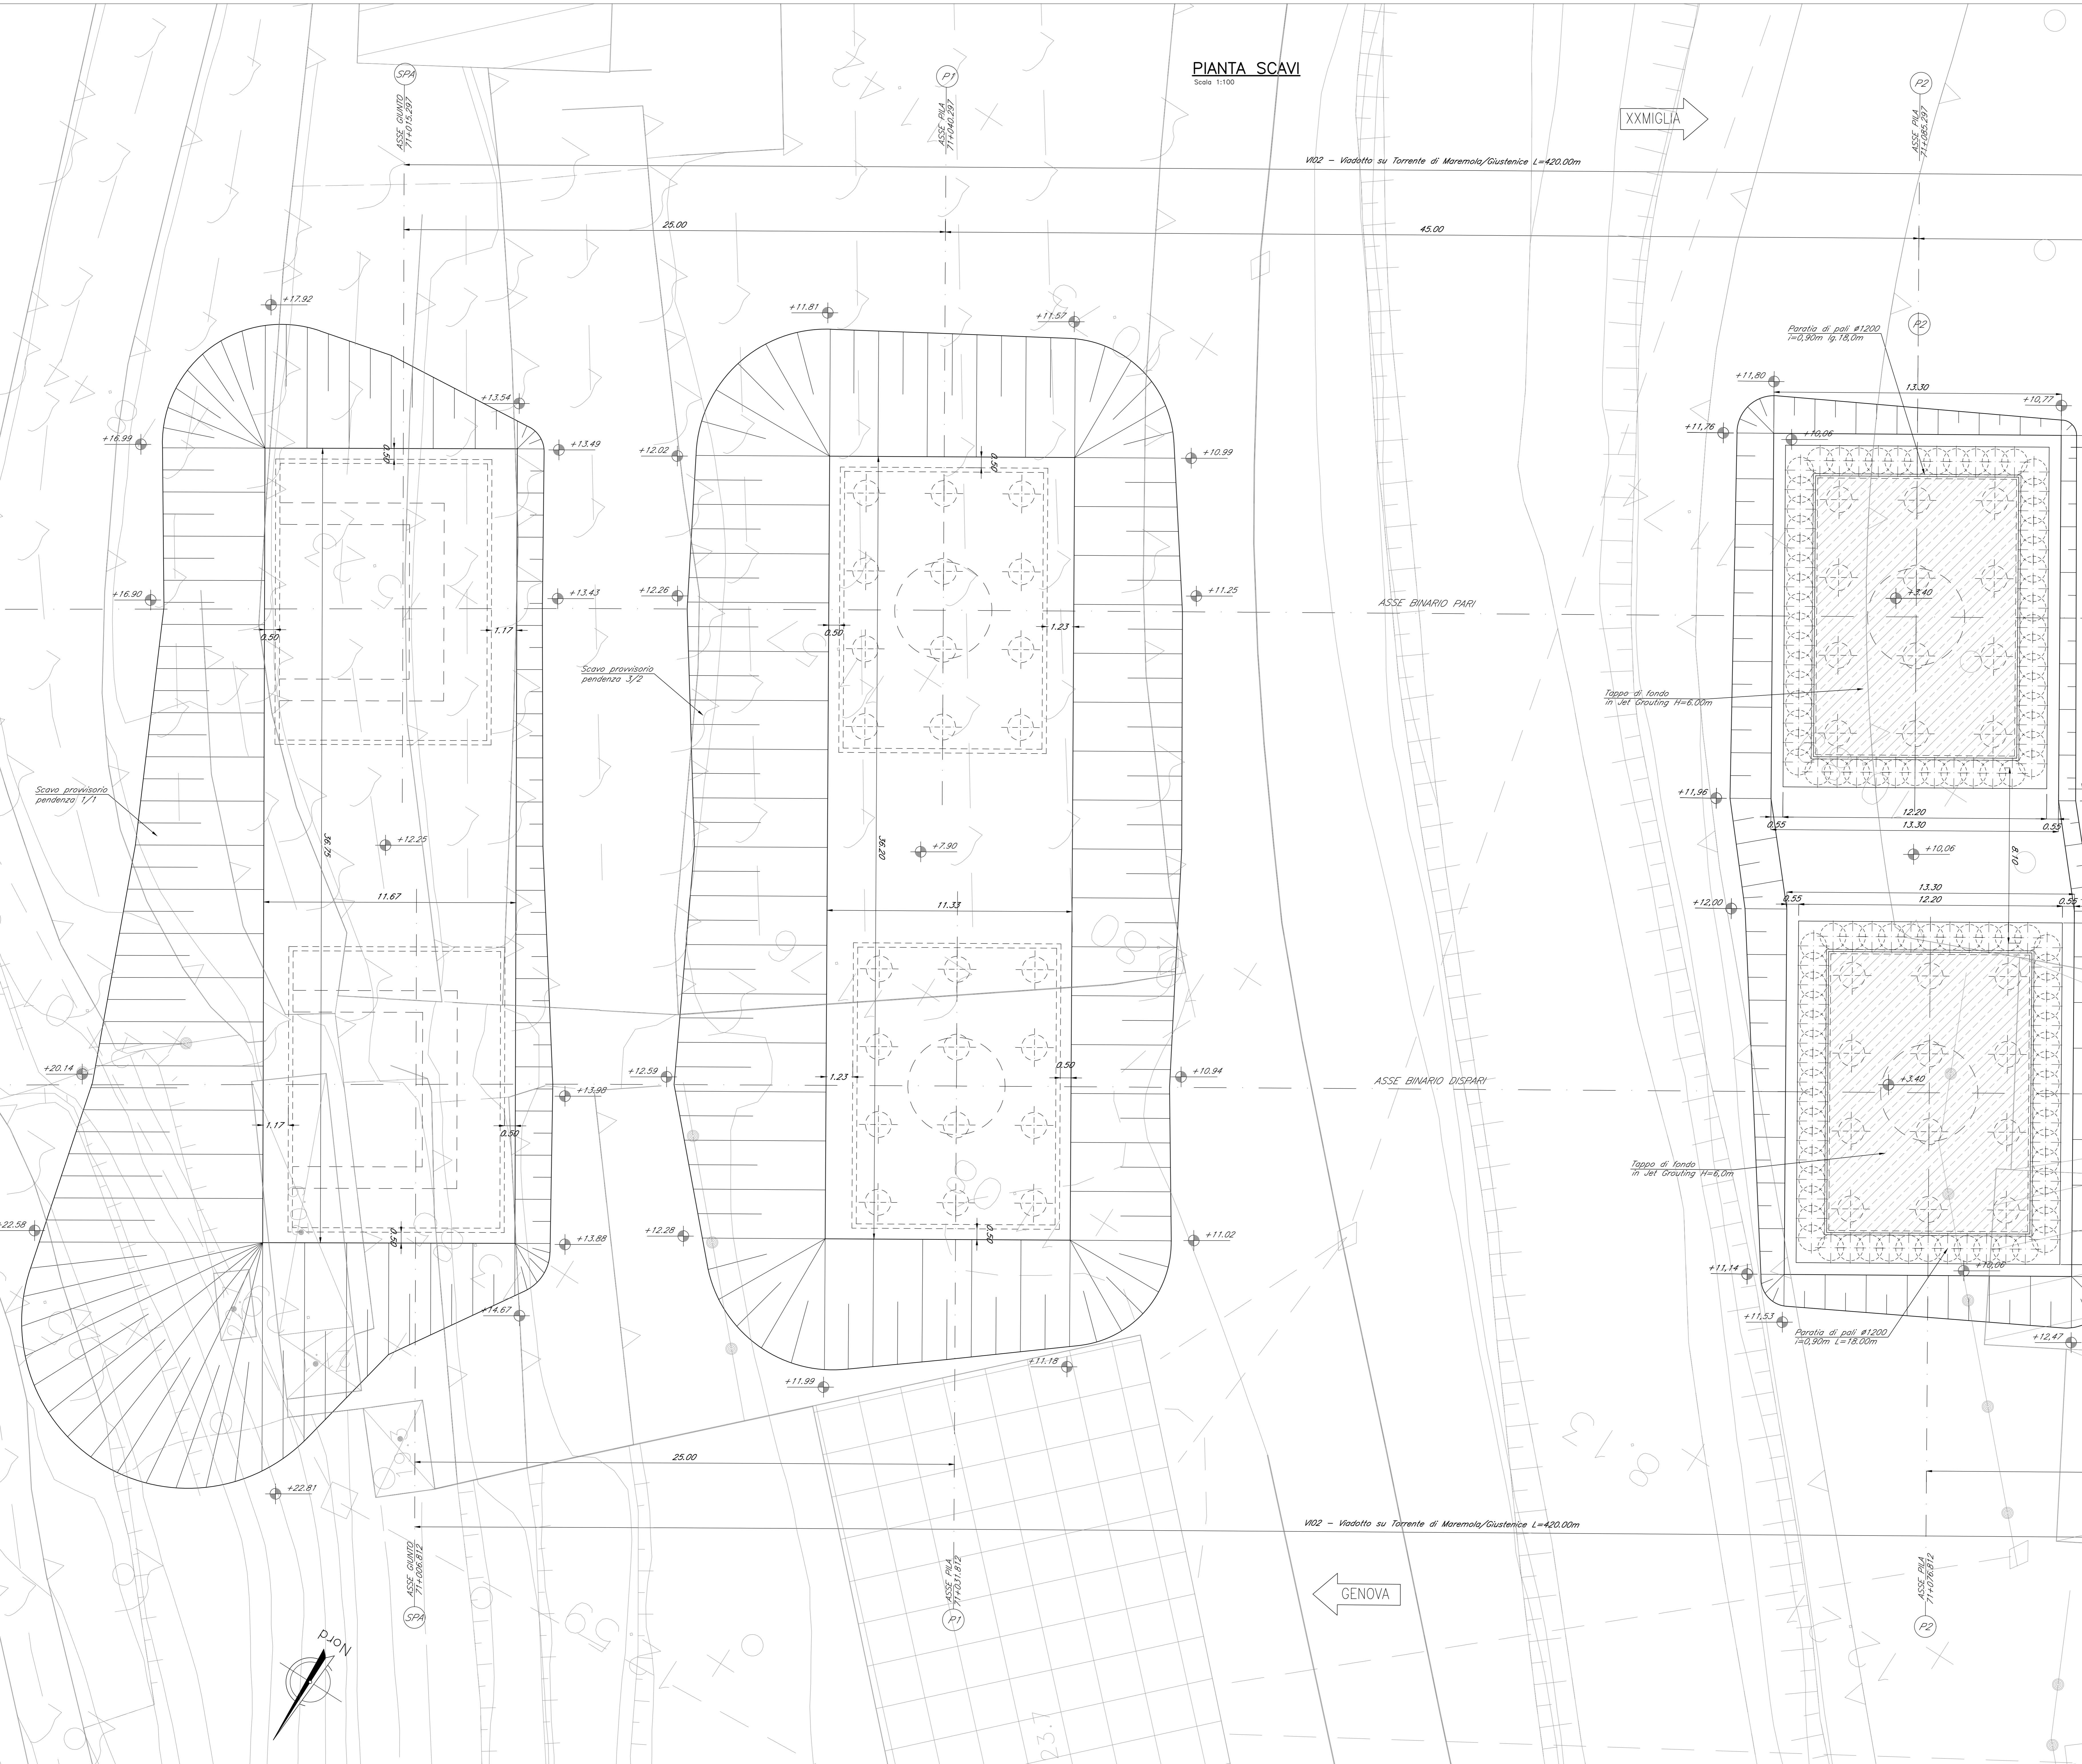


PIANTA SCAVI
Scale 1:100

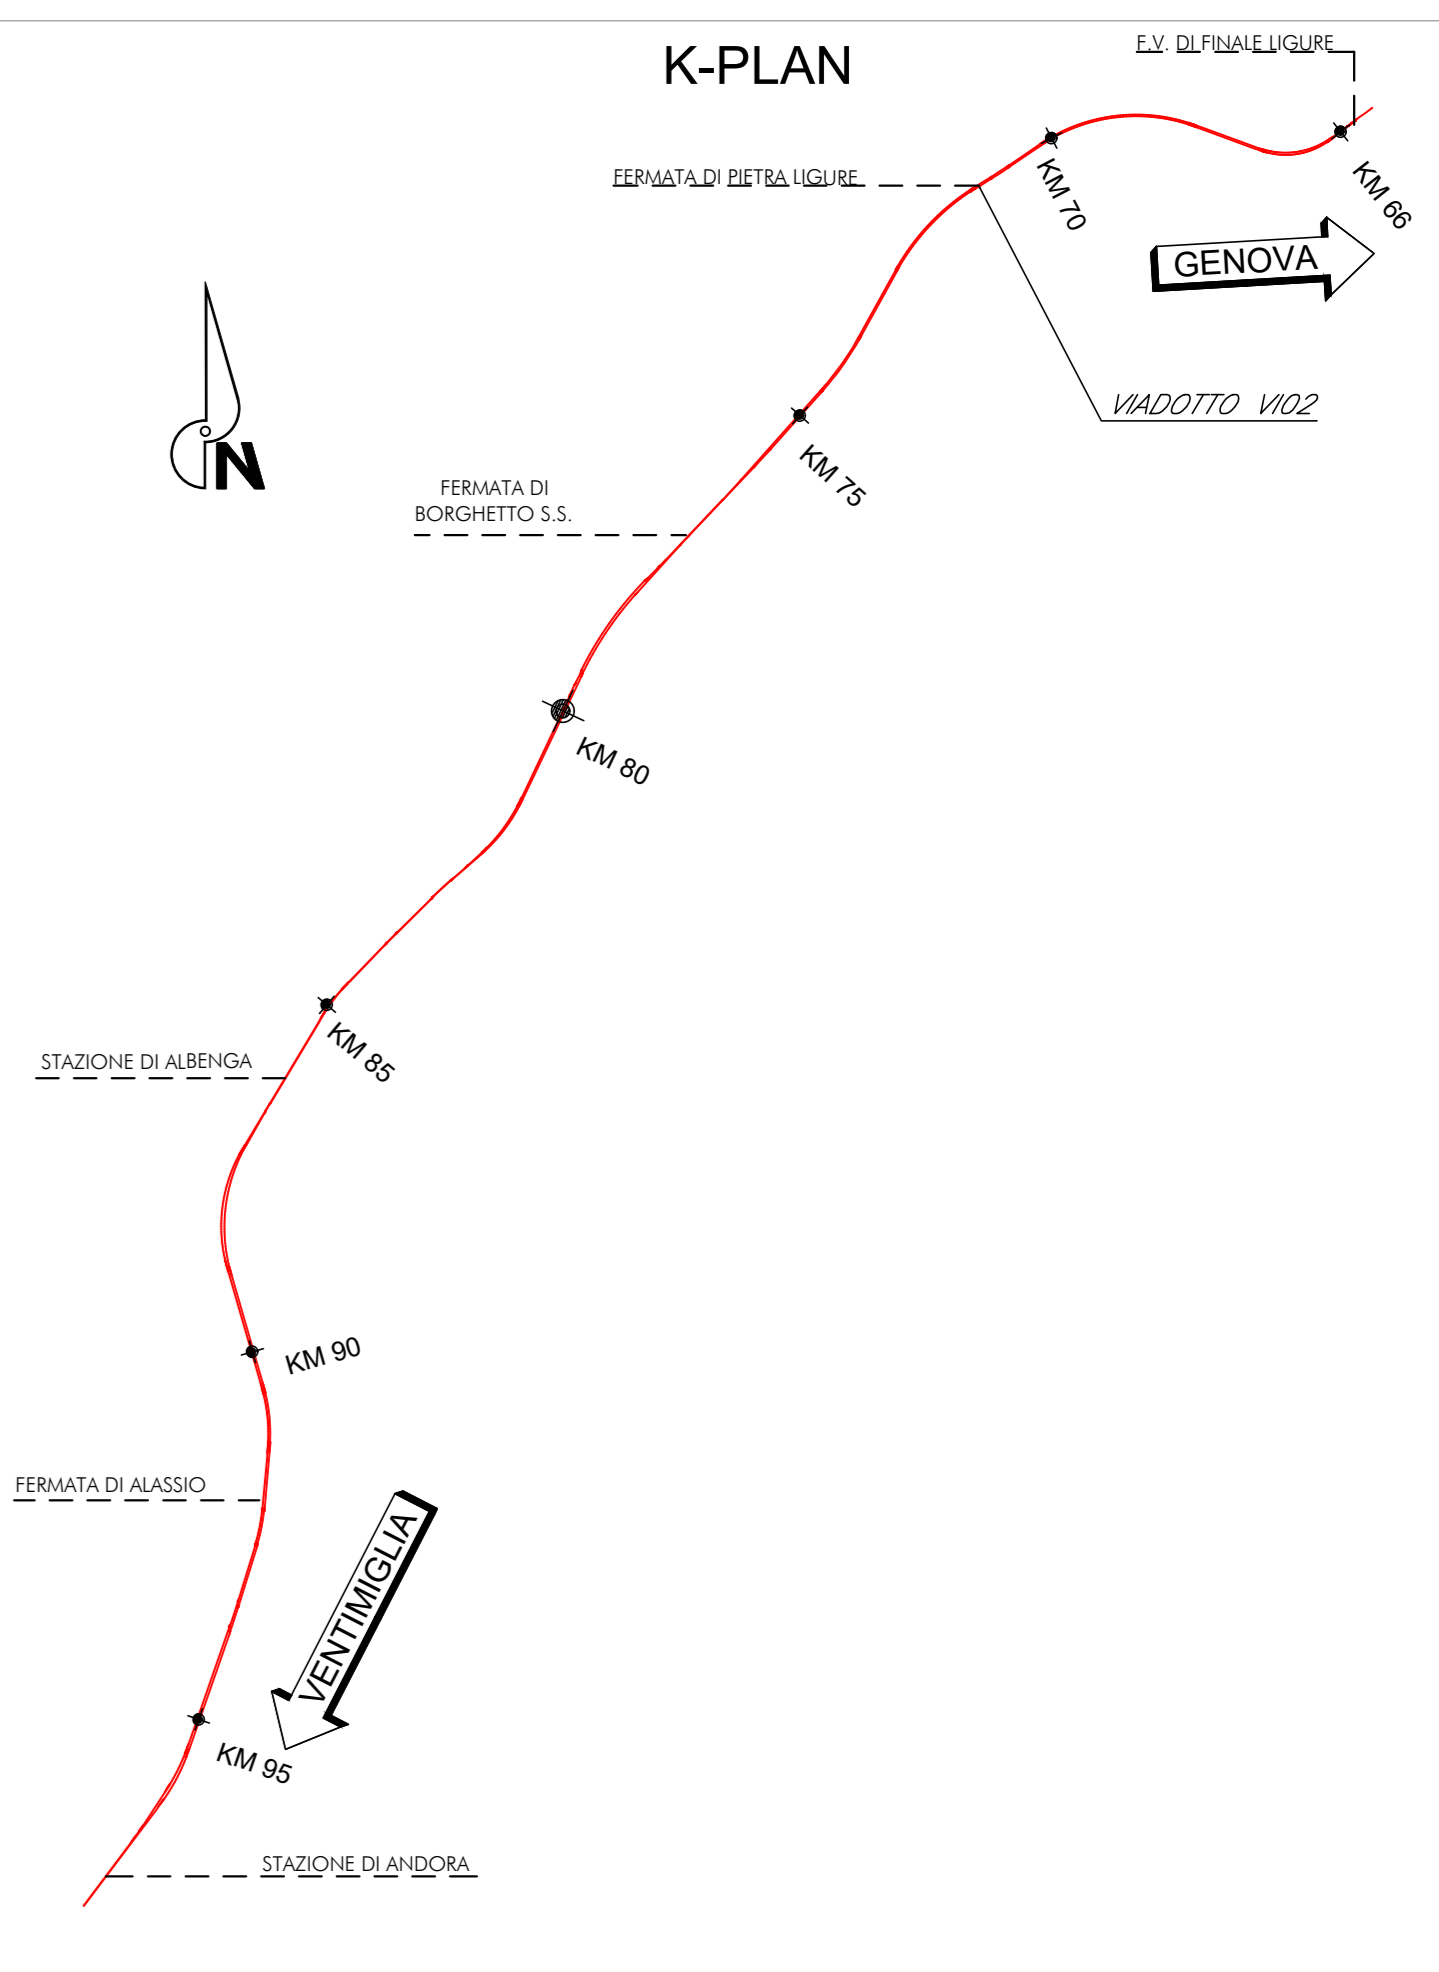

NOTE:
 Per tabella materiali, incidenze e lunghezze pali si rimanda all'elaborato IV01000091V102000001

COMMITTENTE:
RFI
 RETE FERROVIARIA ITALIANA
 GRUPPO FERROVIE DELLO STATO ITALIANE

PROGETTAZIONE:
ITALFERR
 GRUPPO FERROVIE DELLO STATO ITALIANE

U.O. OPERE CIVILI

PROGETTO DEFINITIVO

RADDOPPIO DELLA LINEA GENOVA - VENTIMIGLIA
TRATTA FINALE LIGURE - ANDORA

OPERE PRINCIPALI - VIADOTTI E CAVALCAVIA
 V102-Viadotto su Torrente Maremola/Giustenice da km 71+015 a km 71+040
 Planimetria scavi ed opere provvisoriai tav. 1/6

SCALA: 1:100

Rev.	Descrizione	Redatto	Data	Verificato	Data	Approvato	Data	Autorizzato Data
A	Emissione esecutiva	G. Geronzi	Dic 2021	L. Libani	Dic 2021	G. Fallo	Dic 2021	A. Vignoli
B	Emissione esecutiva	G. Geronzi	Gen 2022	L. Libani	Gen 2022	G. Fallo	Gen 2022	A. Vignoli
C	Emissione esecutiva	G. Geronzi	Feb 2022	L. Libani	Feb 2022	G. Fallo	Feb 2022	A. Vignoli

COMMESSA LOTTO FASE ENTE TIPO DOC. OPERA/DISCIPLINA PROG. REV.

IV01 00 D 09 PA V102A0 013 C

File: IV0100009PAV102A0013C.DWG n. Etab.: 1