



PIANTA SCAMI
Scala 1:100

VI02 - Viadotto su Torrente di Maremola/Giustenice L=420,00m

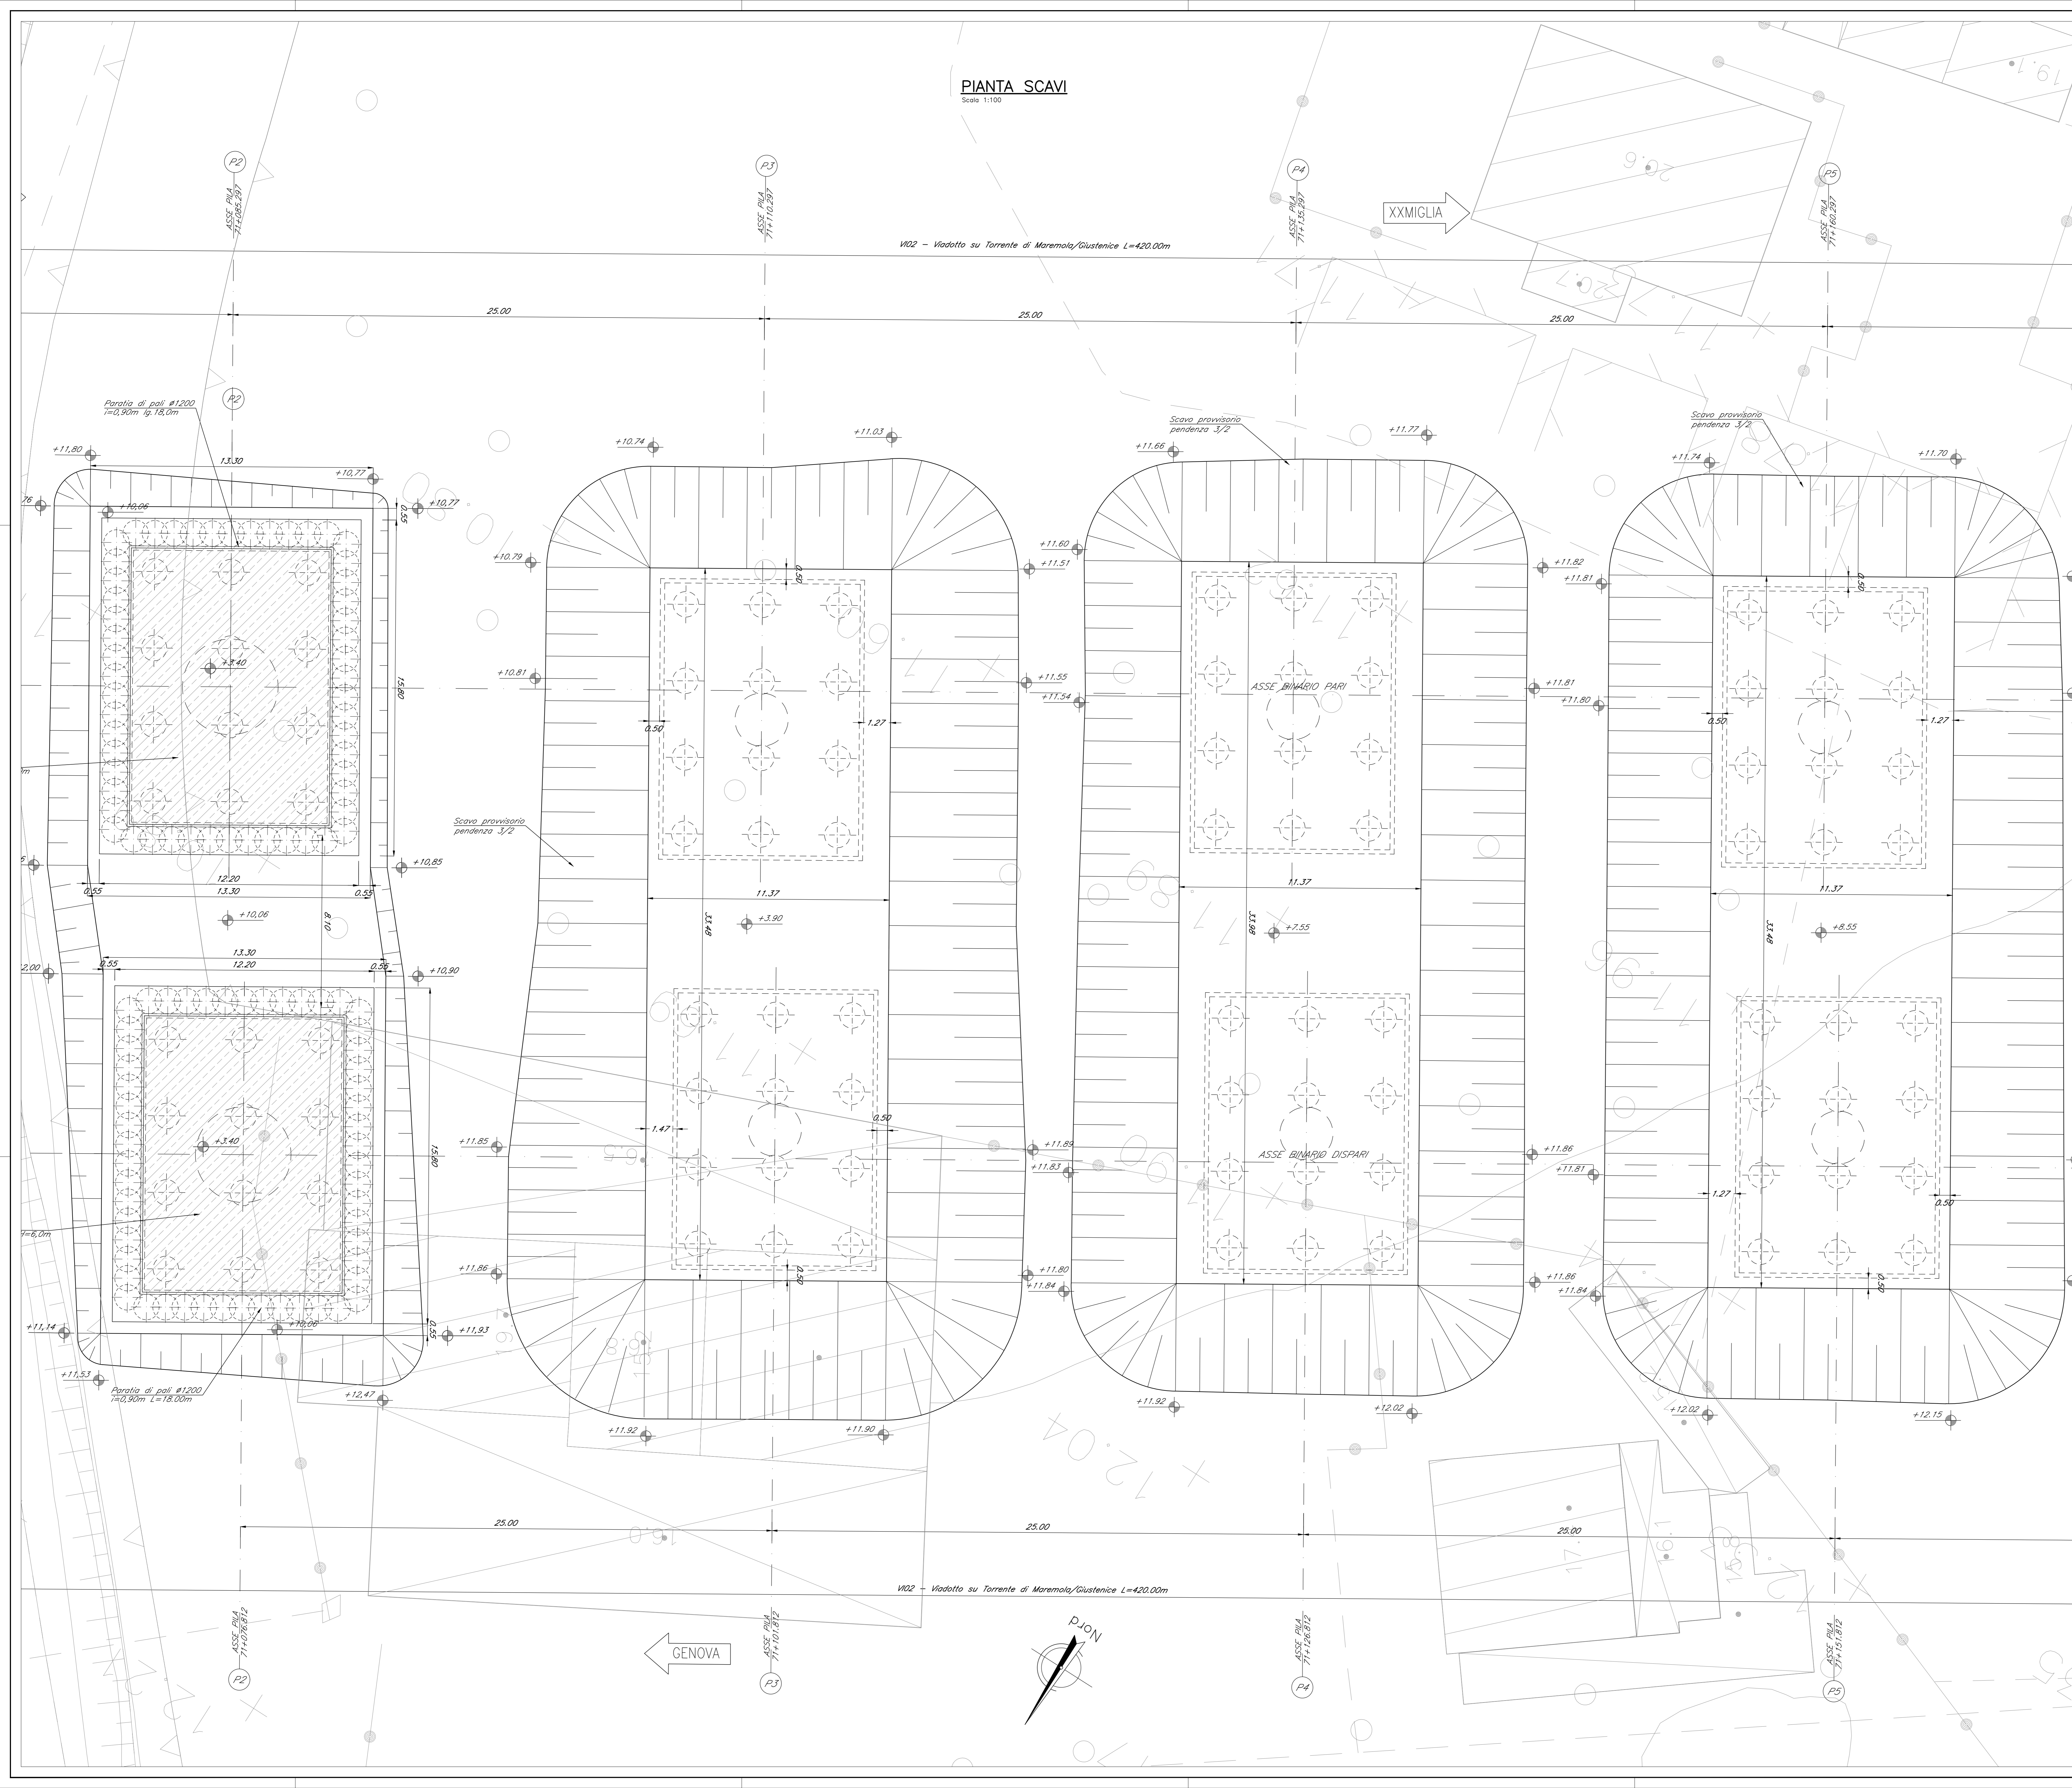

NOTE:
Per tabella materiali, incidenze e lunghezze pali si rimanda all'elaborato IV01000091VI0000001

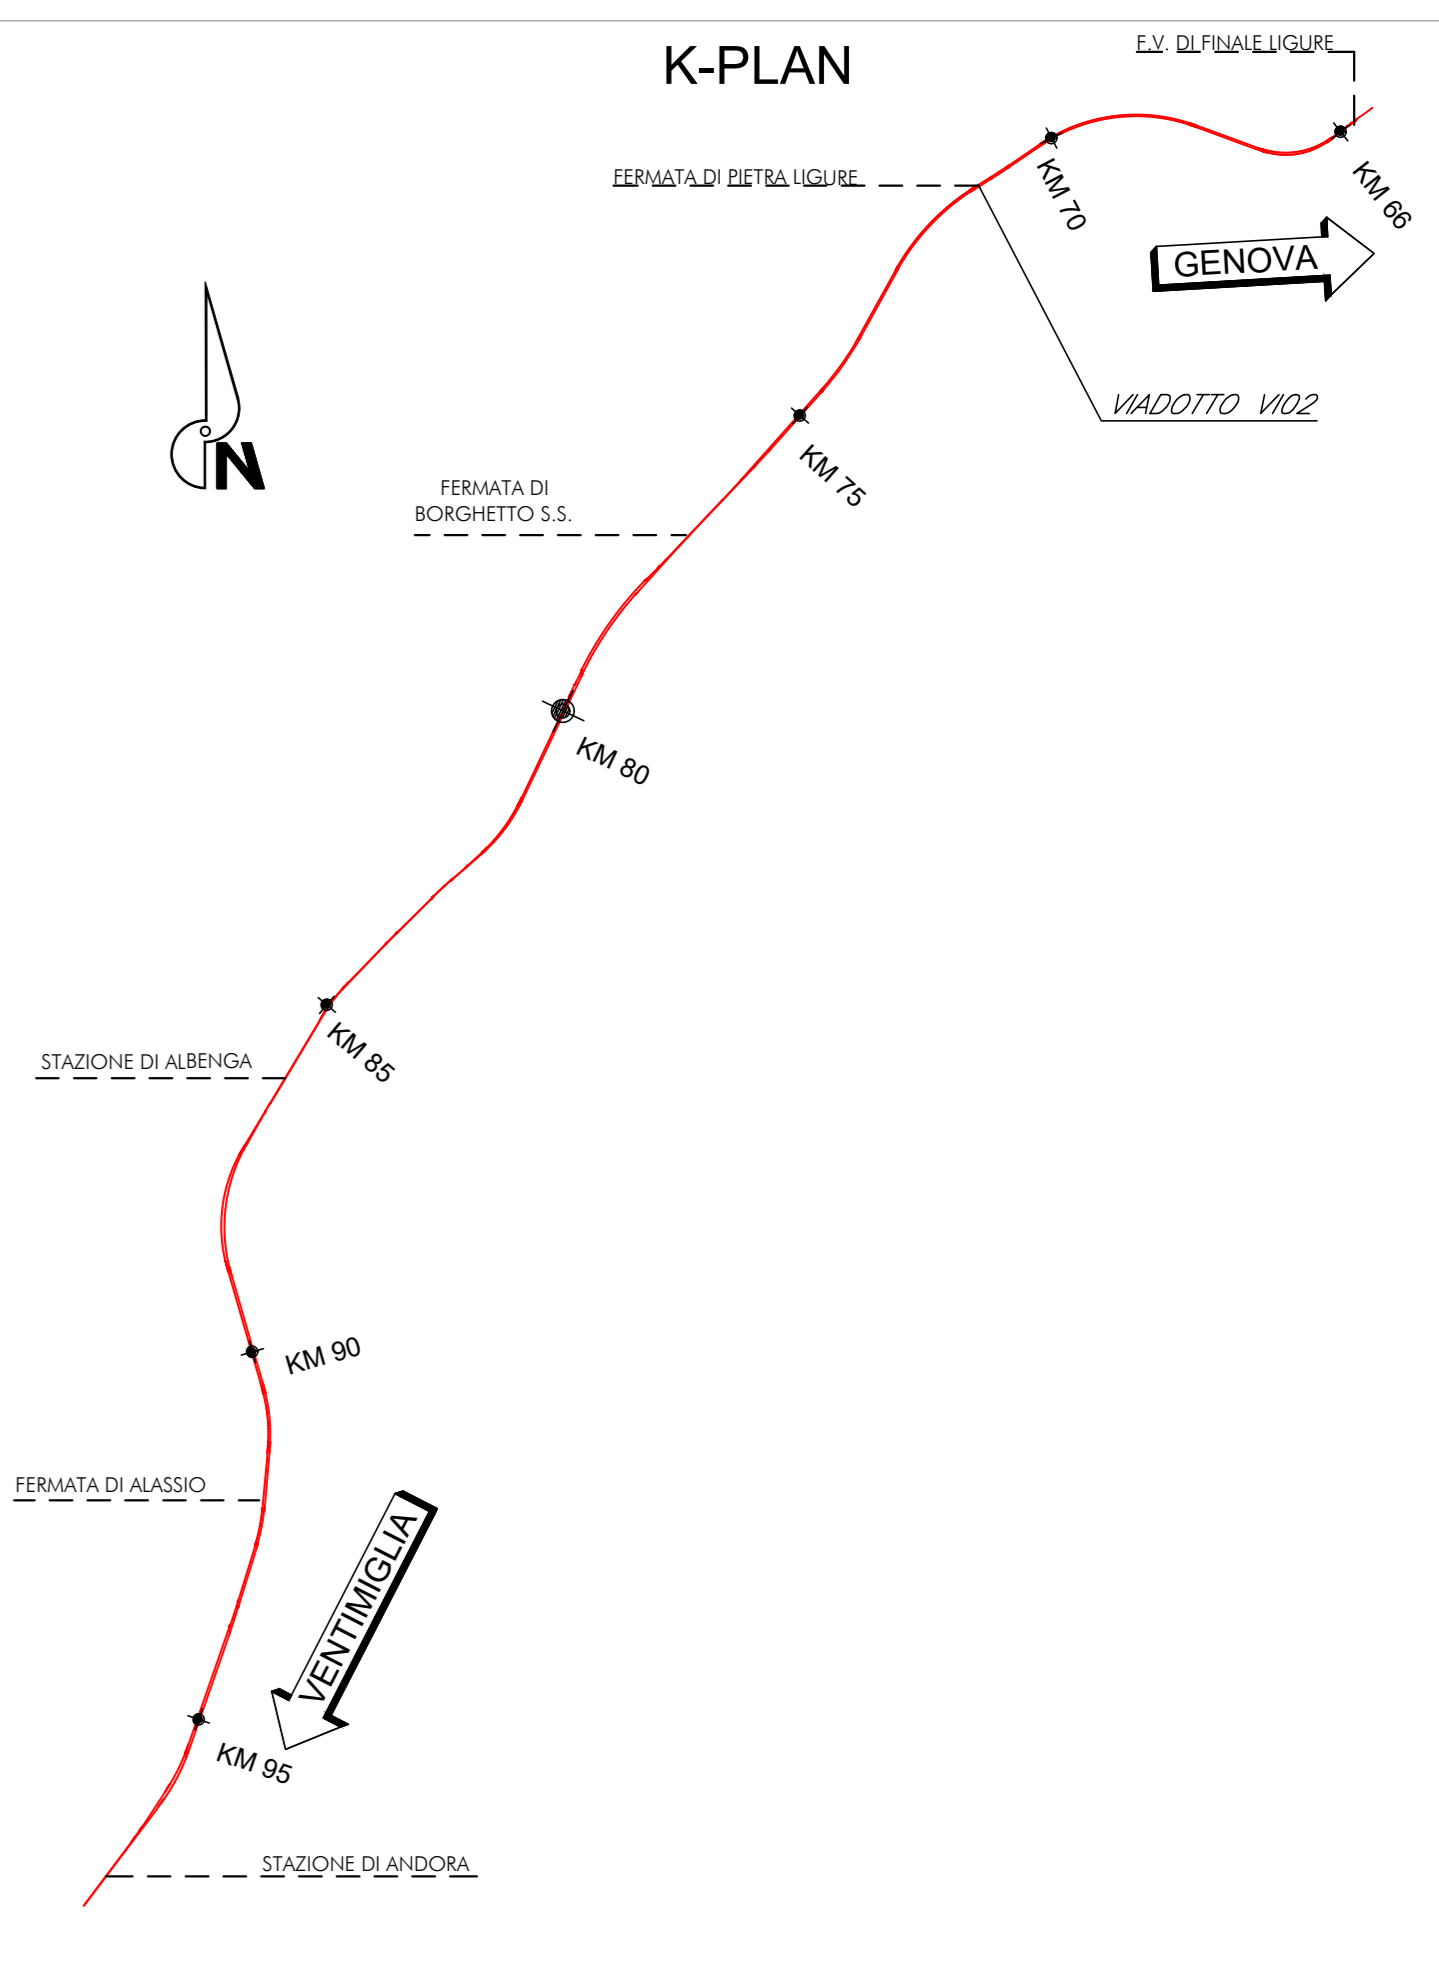

U.O. OPERE CIVILI
PROGETTO DEFINITIVO
RADDOPPIO DELLA LINEA GENOVA - VENTIMIGLIA
TRATTA FINALE LIGURE - ANDORA
OPERE PRINCIPALI - VIADOTTI E CAVALCAVIA
VI02-Viadotto su Torrente Maremola/Giustenice da km 71+015 a km 71+040
Planimetria scavi ed opere provvisoriale tav. 2/6

SCALA: 1:100

Rev.	Descrizione	Redatto	Data	Verificato	Data	Approvato	Data	Autorizzato Data
A	Emissione esecutiva	G. Dimadi	Dic 2021	L. Libani	Dic 2021	G. Falbo	Dic 2021	A. Vignoli
B	Emissione esecutiva	G. Dimadi	Gen 2022	L. Libani	Gen 2022	G. Falbo	Gen 2022	
C	Emissione esecutiva	G. Dimadi	Feb 2022	L. Libani	Feb 2022	G. Falbo	Feb 2022	