
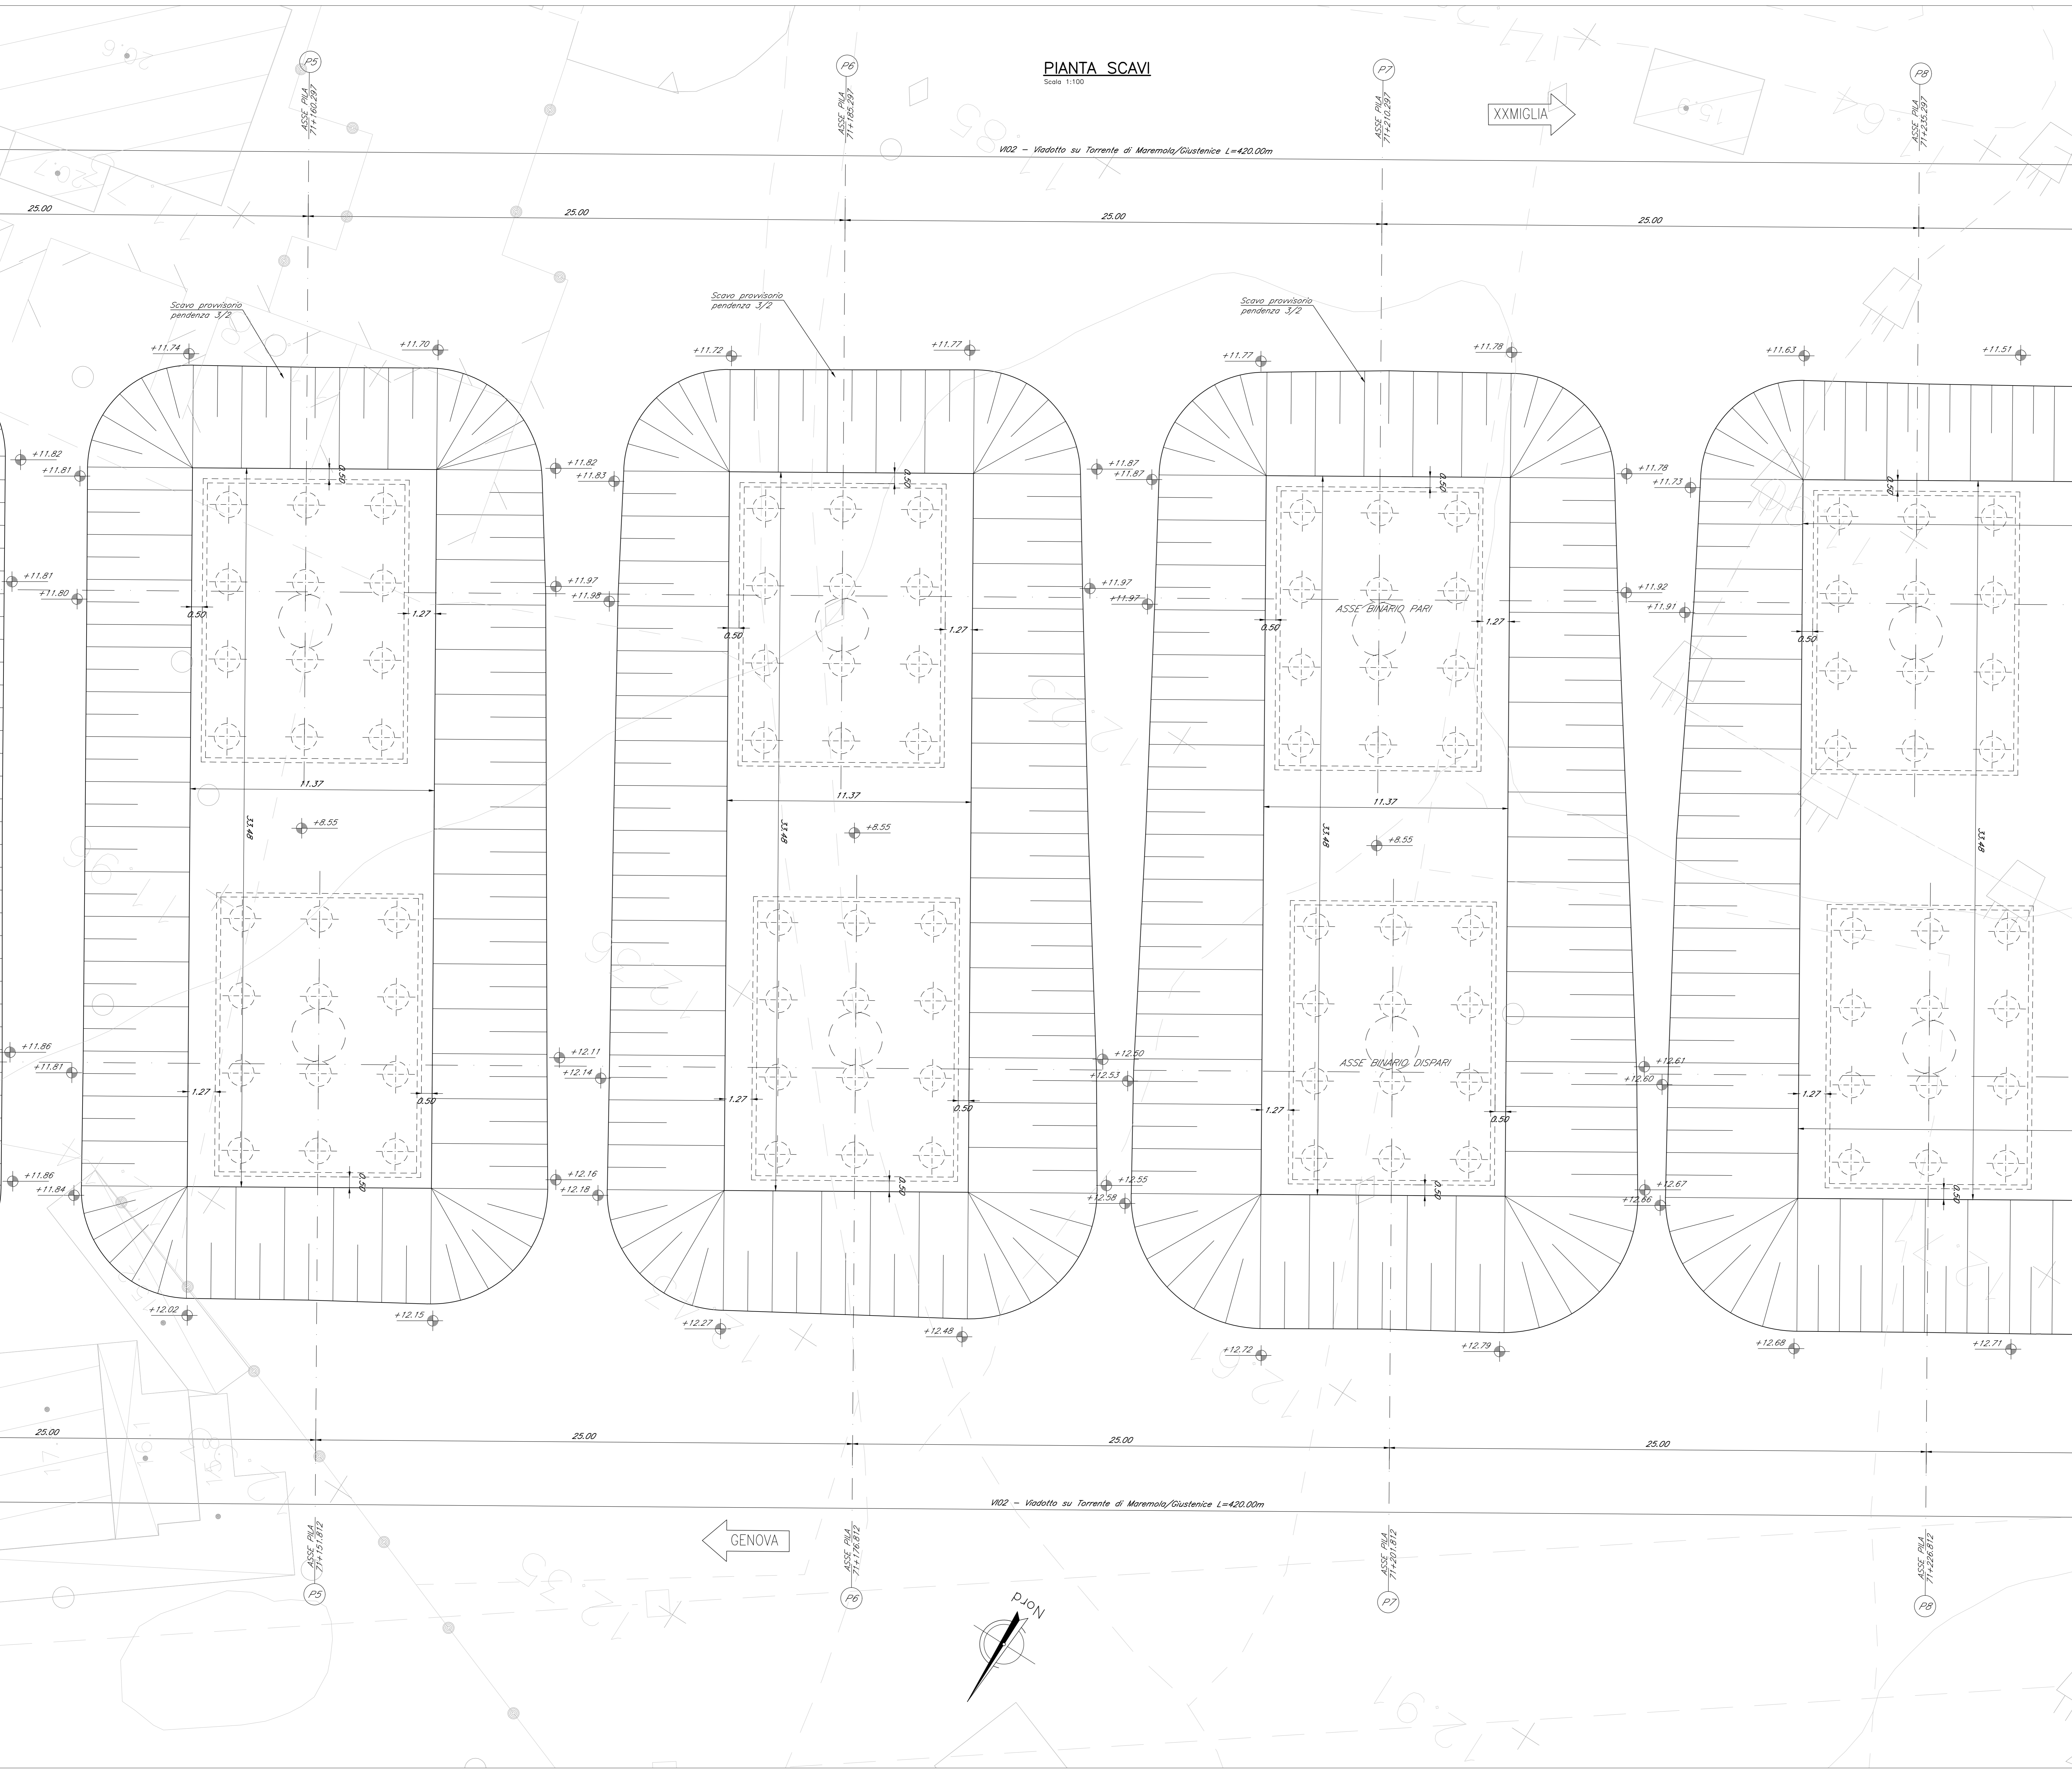


**PIANTA SCAMI**  
Scala 1:100

V102 - Viadotto su Torrente di Maremola/Giustenice L=420,00m

XXMIGLIA

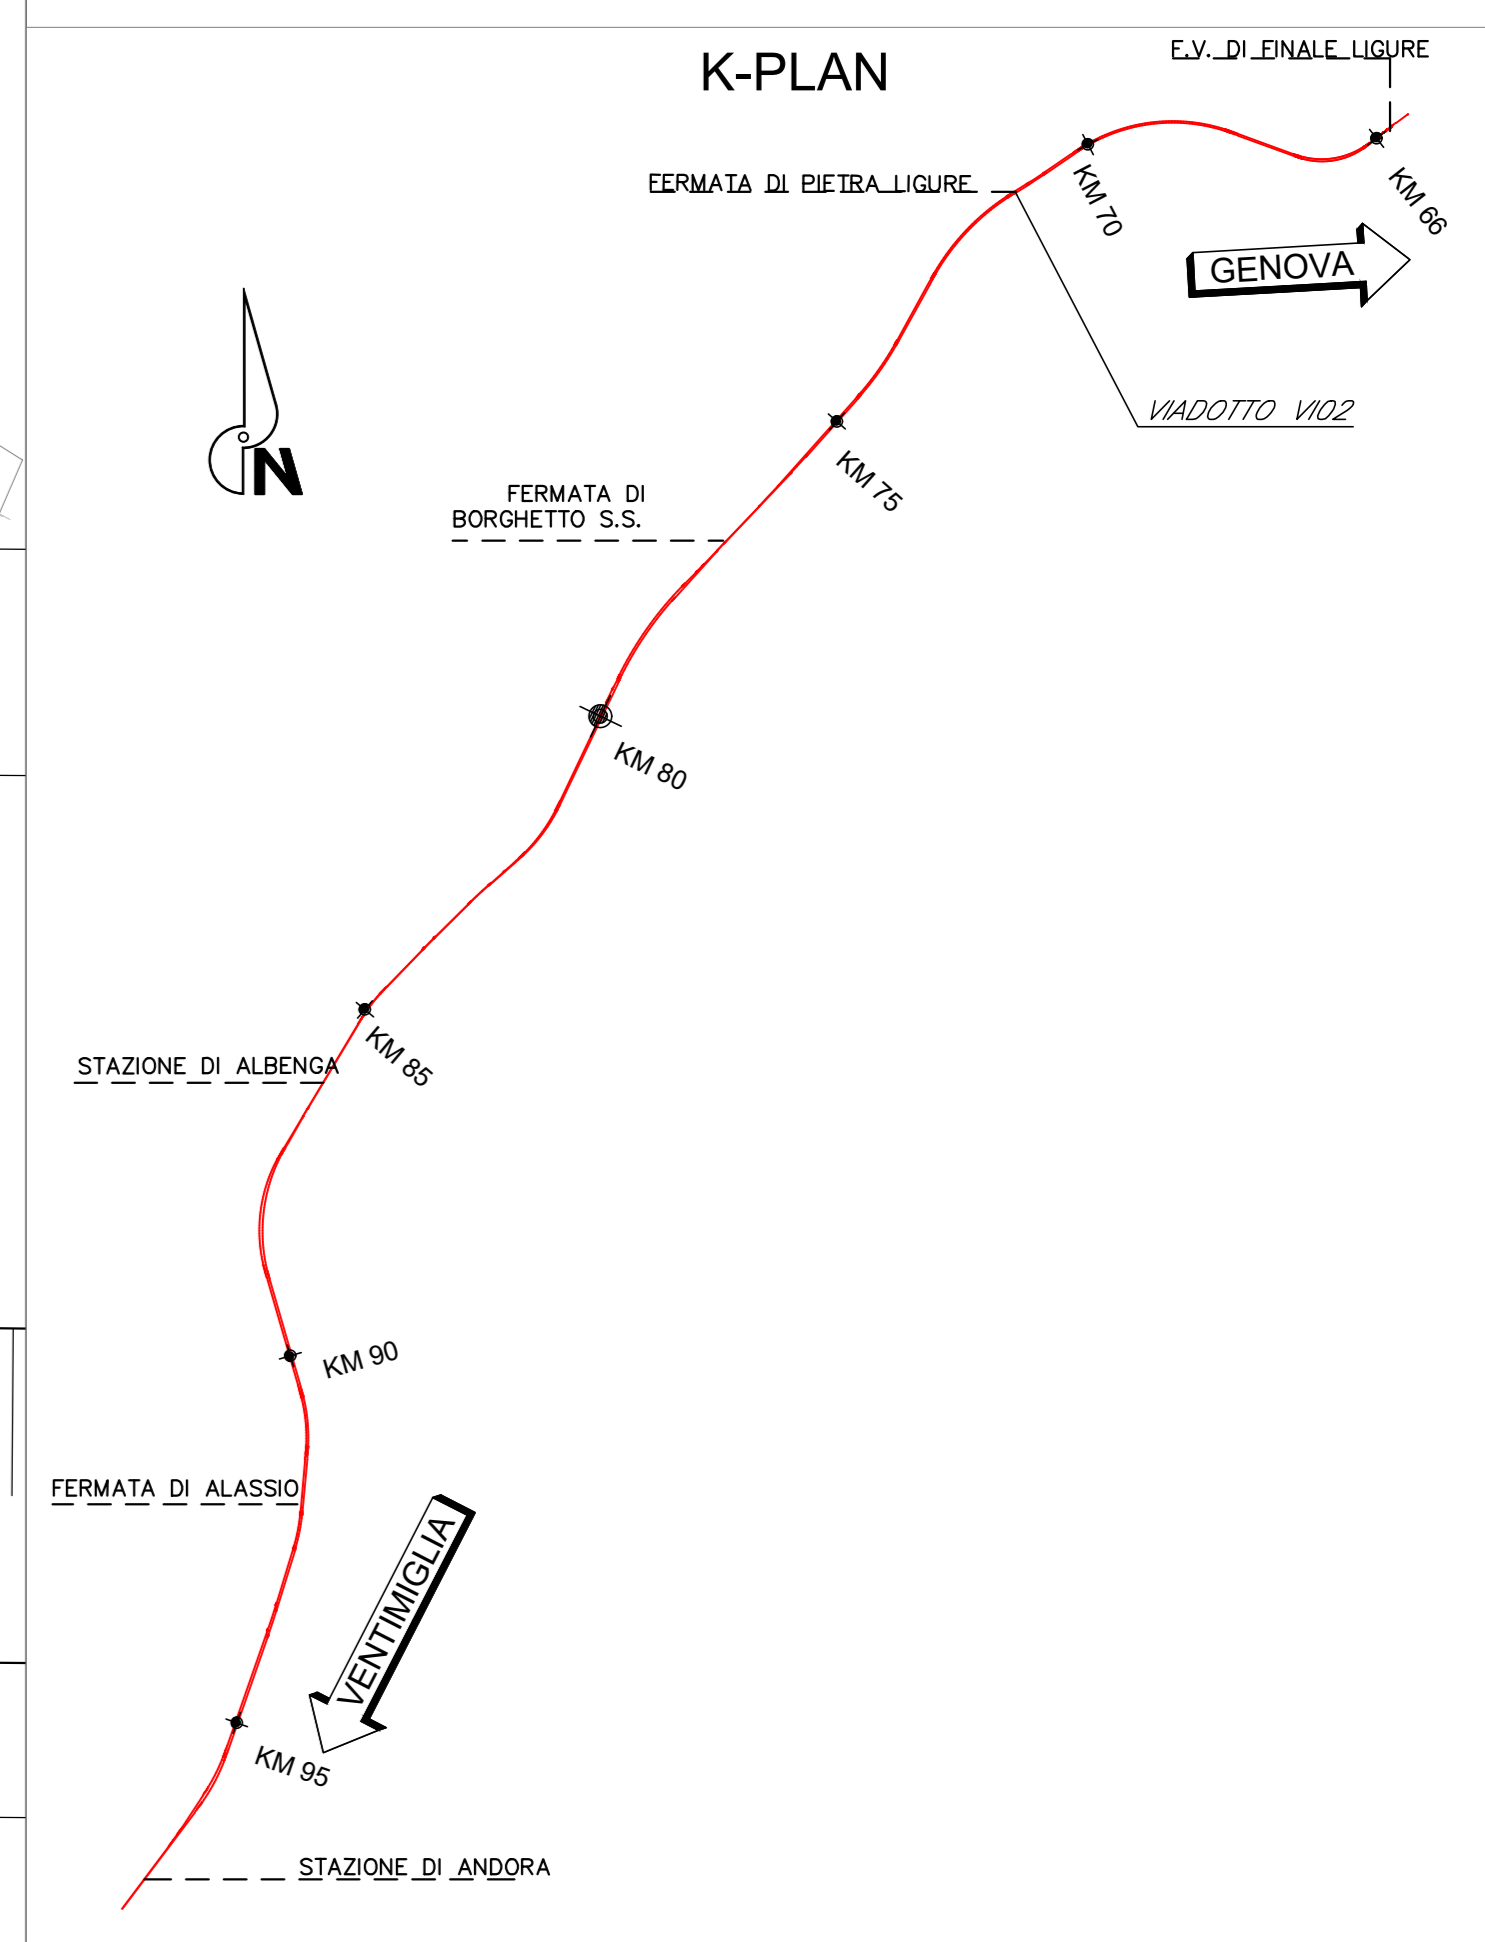

NOTE:  
Per tabella materiali, incidenze e lunghezze poli si rimanda all'elaborato IV010009TV00000001

COMMITTENTE:   
 PROGETTAZIONE: 

**U.O. OPERE CIVILI**  
**PROGETTO DEFINITIVO**  
**RADDOPPIO DELLA LINEA GENOVA - VENTIMIGLIA**  
**TRATTA FINALE LIGURE - ANDORA**  
 OPERE PRINCIPALI - VIADOTTI E CAVALCAVIA  
 V102-Viadotto su Torrente Maremola/Giustenice da km 71+015 a km 71+040  
 Planimetria scavi ed opere provvisoriati tav. 3/6

SCALA: 1:100

COMMESSA	LOTTO	FASE	ENTE	TIPO DOC.	OPERA/DISCIPLINA	PROGR.	REV.
IV01	00	D	09	PA	V102A0	015	B

Rev.	Descrizione	Redatto	Data	Verificato	Data	Approvato	Data	Autorizzato	Data
A	Emissione definitiva	G. Orlandi	01/2021	L. Maffei	01/2021	[Signature]	01/2021	A. Vignati	01/2021
B	Emissione definitiva	G. Orlandi	01/2022	L. Maffei	01/2022	[Signature]	01/2022	A. Vignati	01/2022