
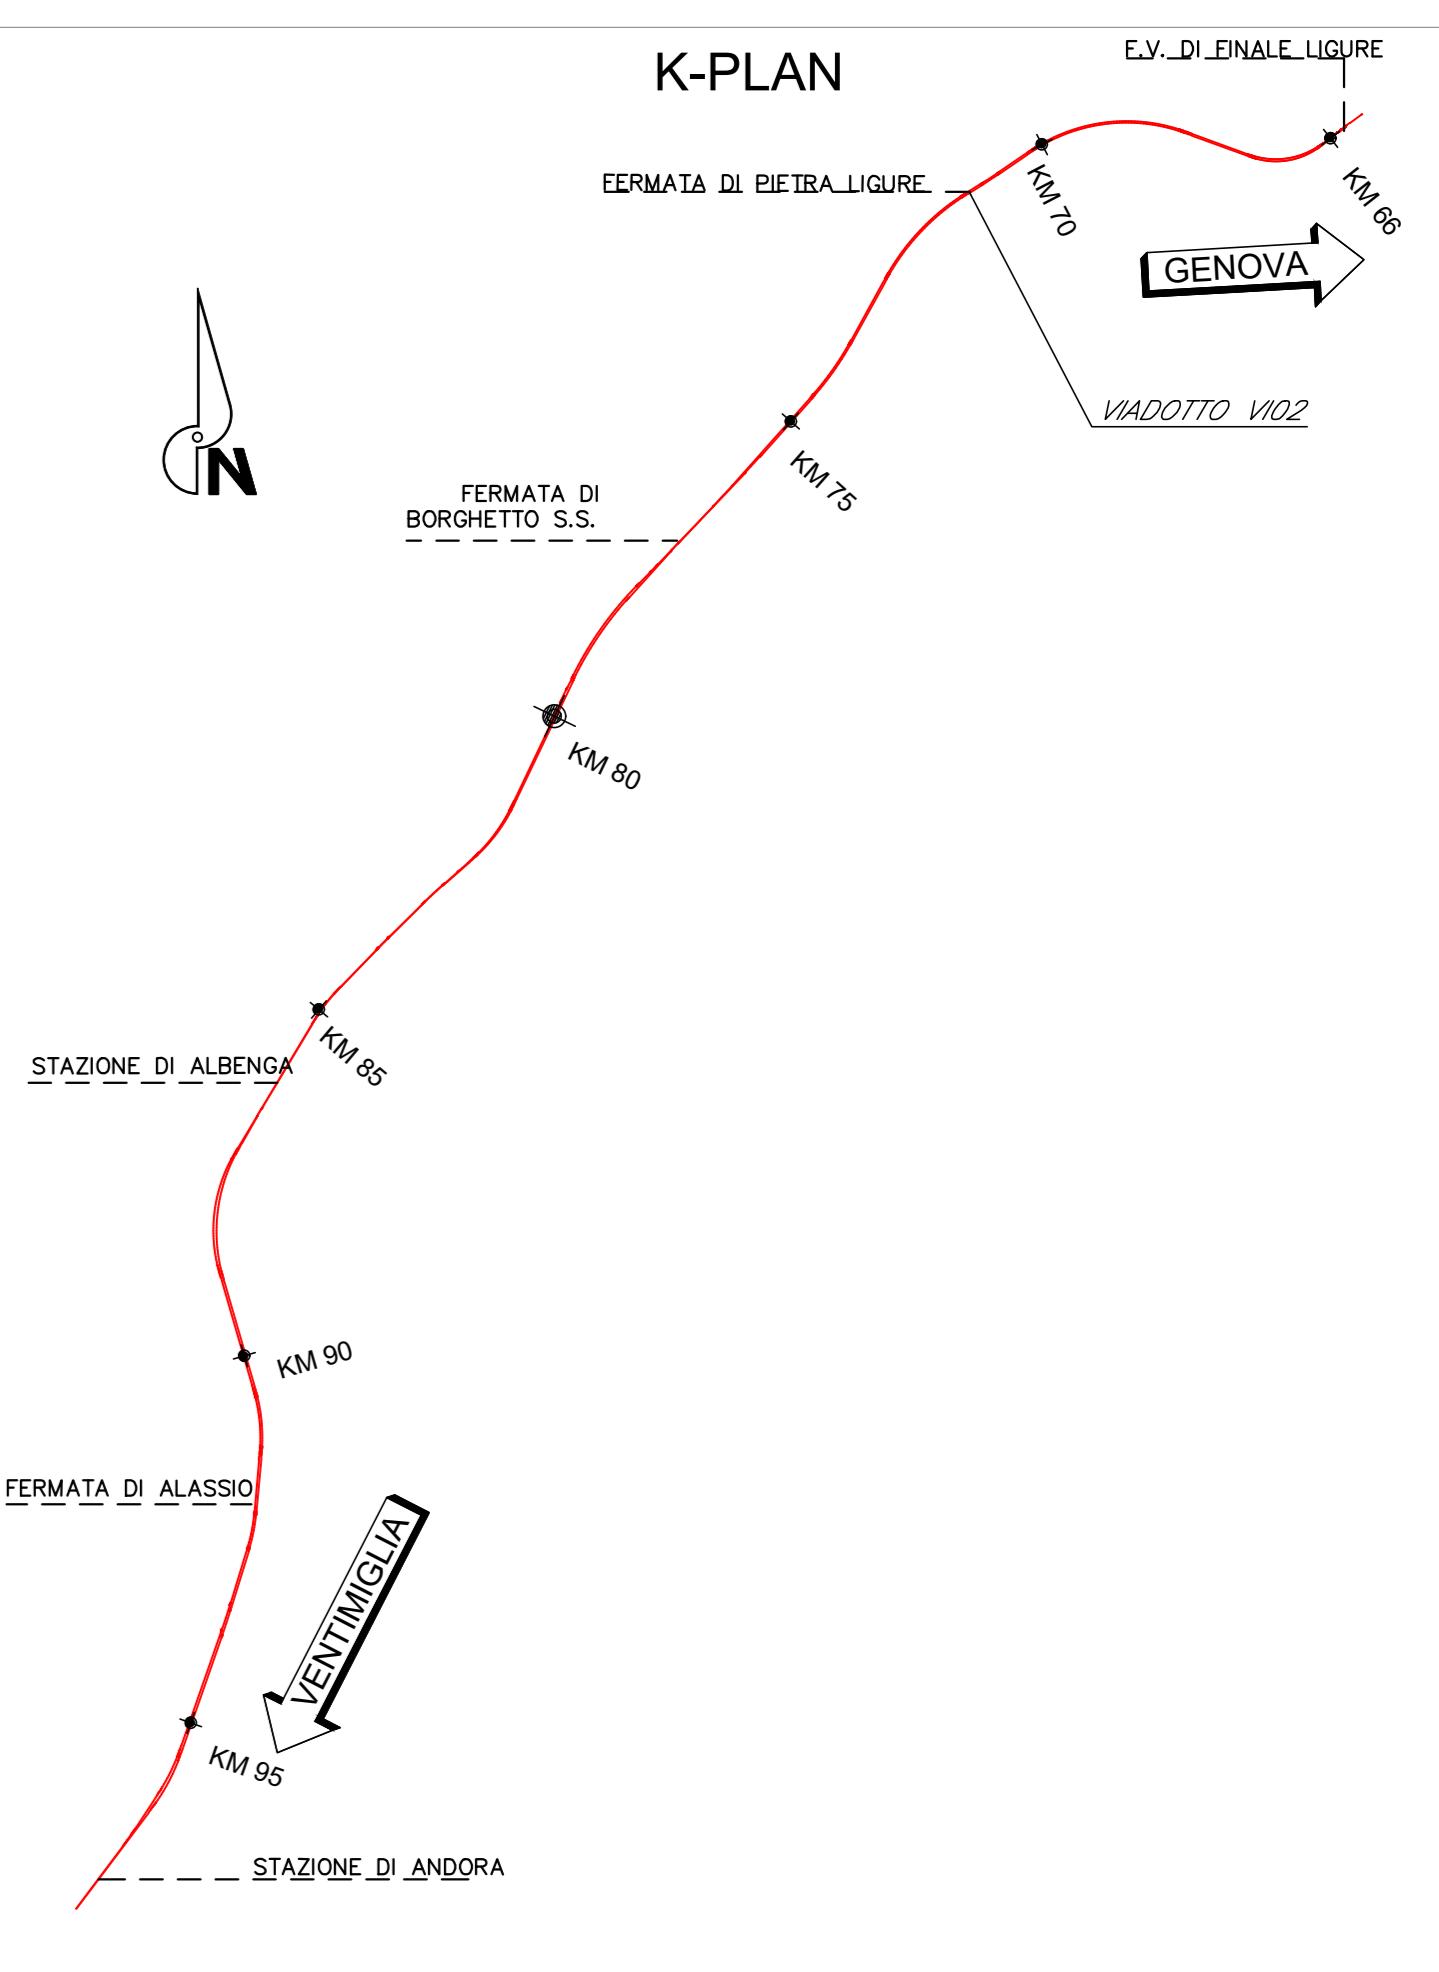


PIANTA SCAVI
Scala 1:100

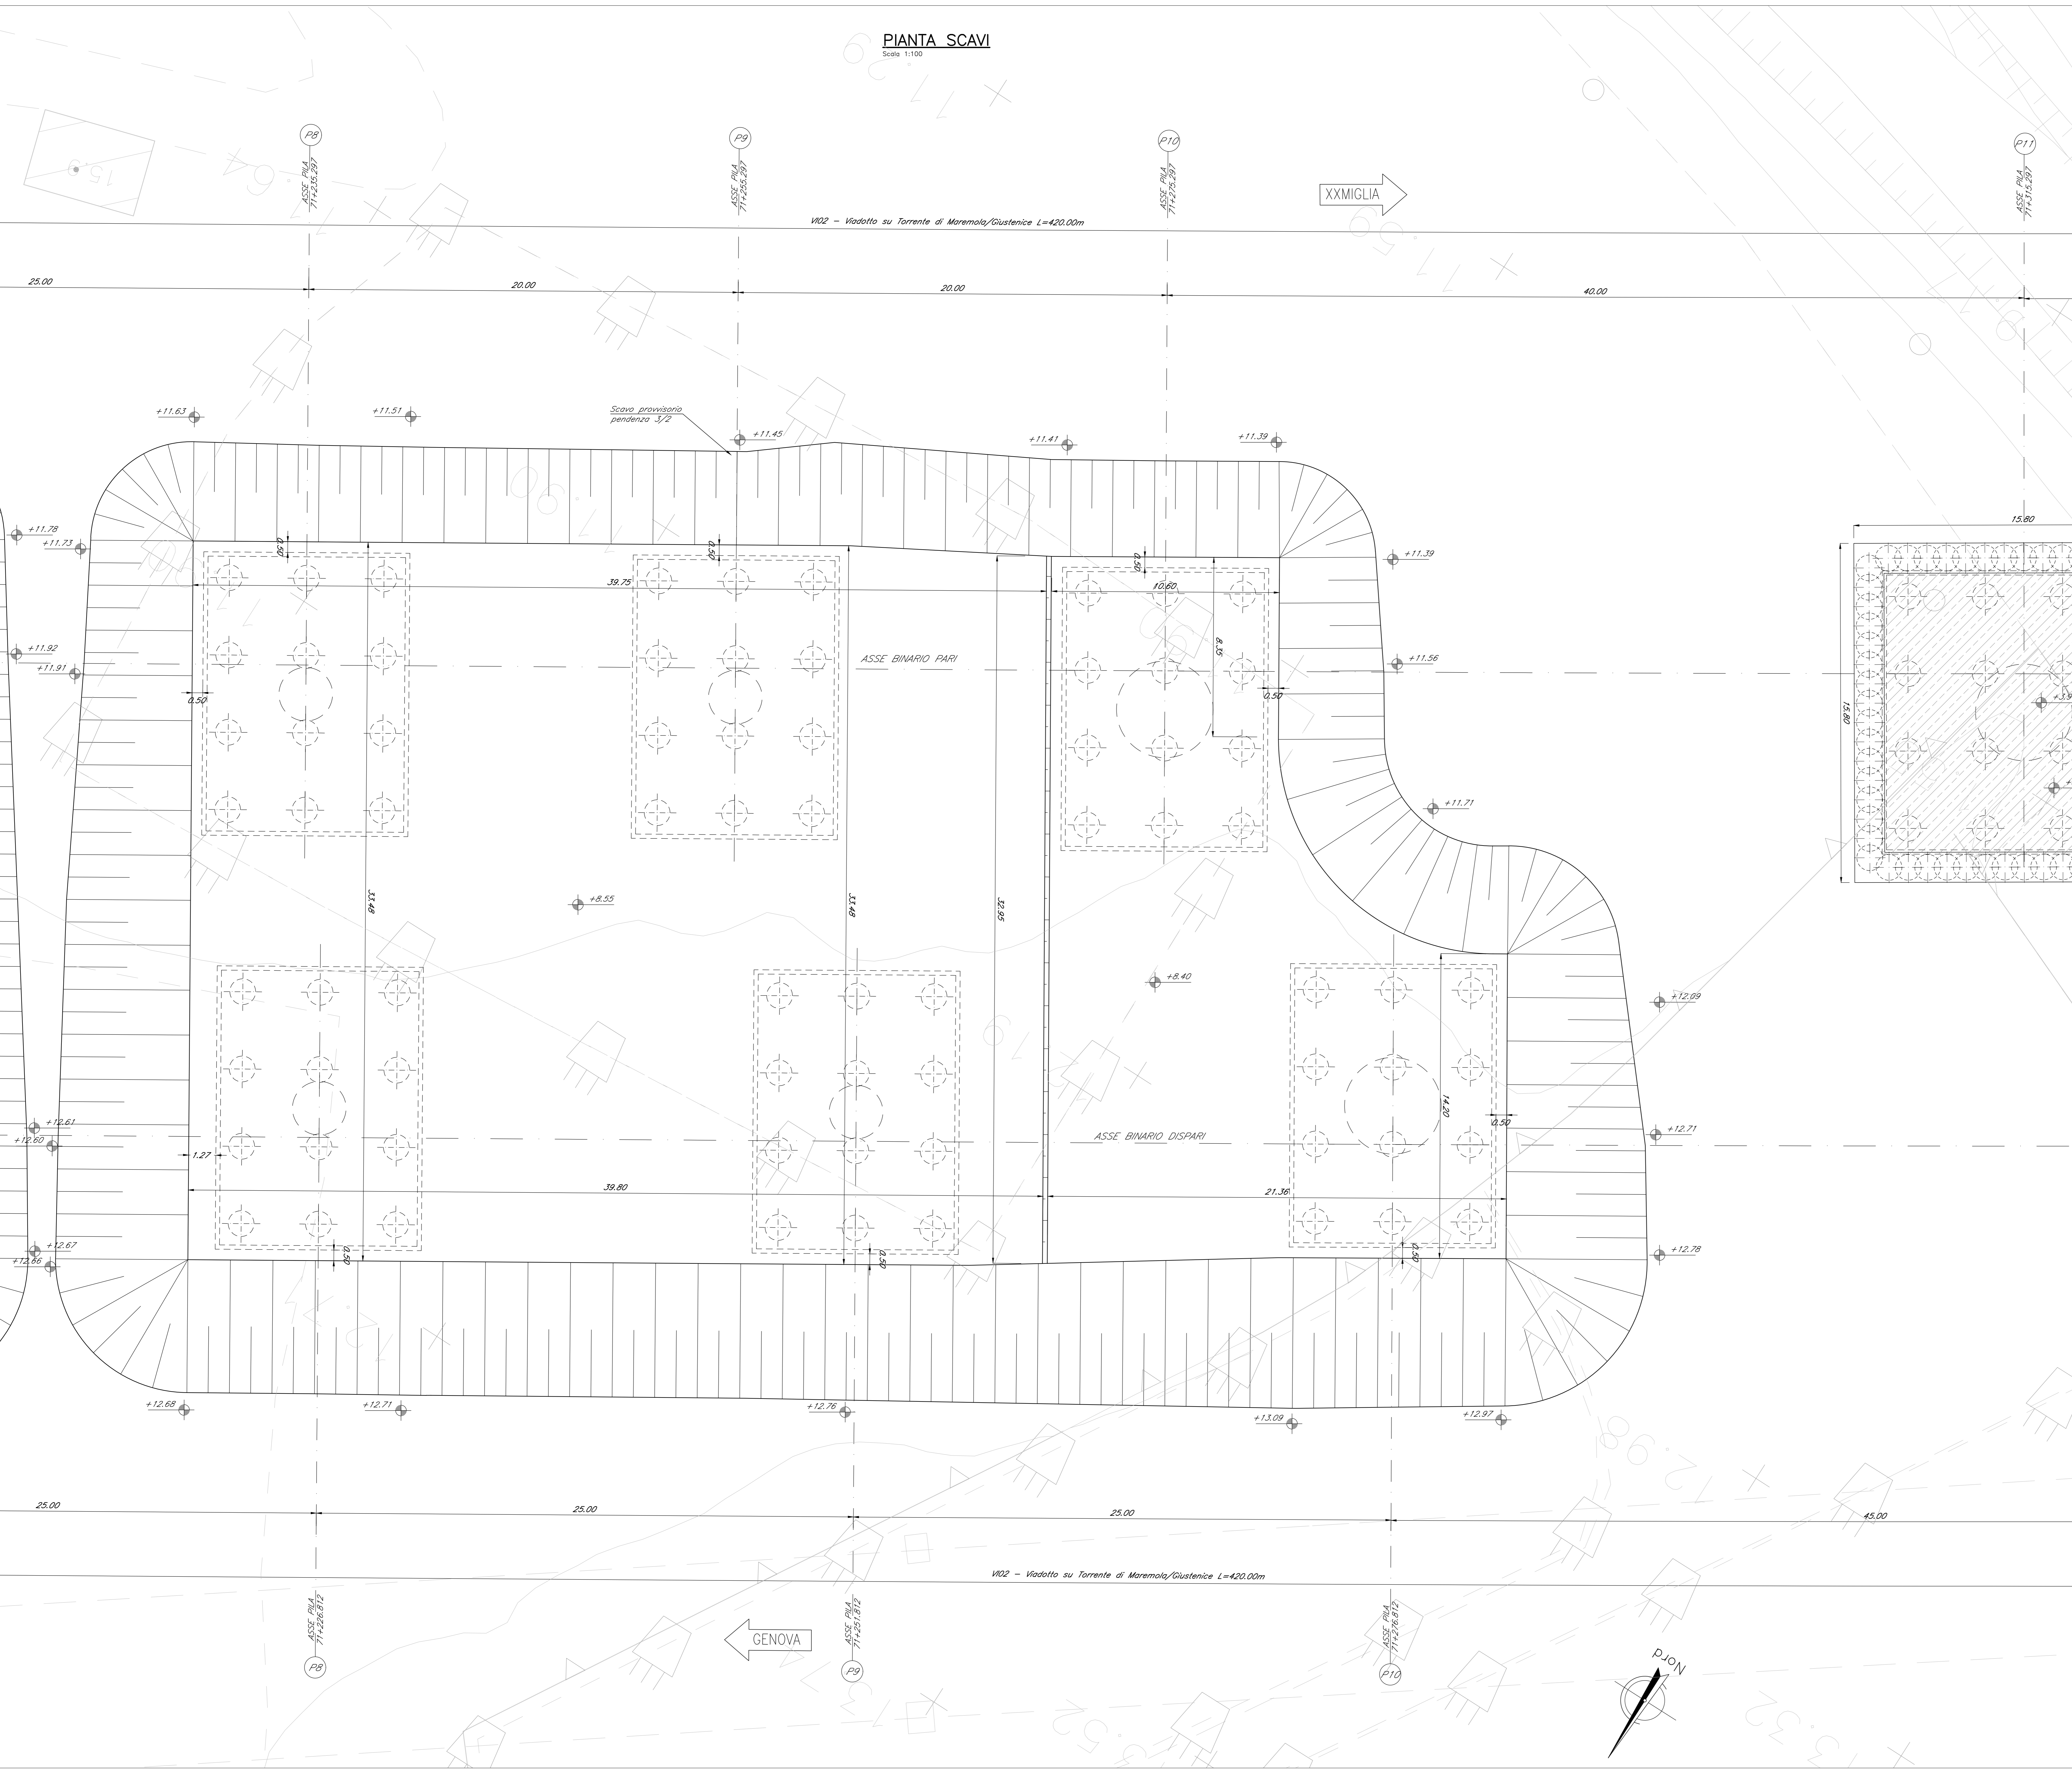

NOTE:
Per tabella materiali, incidenze e lunghezze poli si rimanda all'elaborato IV0100091TV0000001

COMMITTENTE: 
 PROGETTAZIONE: 

U.O. OPERE CIVILI
PROGETTO DEFINITIVO
RADDOPPIO DELLA LINEA GENOVA - VENTIMIGLIA
TRATTA FINALE LIGURE - ANDORA
 OPERE PRINCIPALI - VIADOTTI E CAVALCAVIA
 VI02-Viadotto su Torrente Maremola/Giustenice da km 71+015 a km 71+040
 Planimetria scavi ed opere provvisoriati tav. 4/6

SCALA: 1:100

COMMESSA LOTTO FASE ENTE TIPO DOC. OPERA/DISCIPLINA PROGR. REV.

IV010009100009PAV0102A0016B

Rev.	Descrizione	Redatto	Data	Verificato	Data	Approvato	Data	Autorizzato	Data
A	Emissione definitiva	G. Orlandi	01/2021	L. M. C.	01/2021	[Signature]	01/2021	A. Vignoli	01/2021
B	Emissione definitiva	G. Orlandi	01/2022	L. M. C.	01/2022	[Signature]	01/2022	A. Vignoli	01/2022

File: IV010009PAV0102A0016B.DWG n. Elab.: