
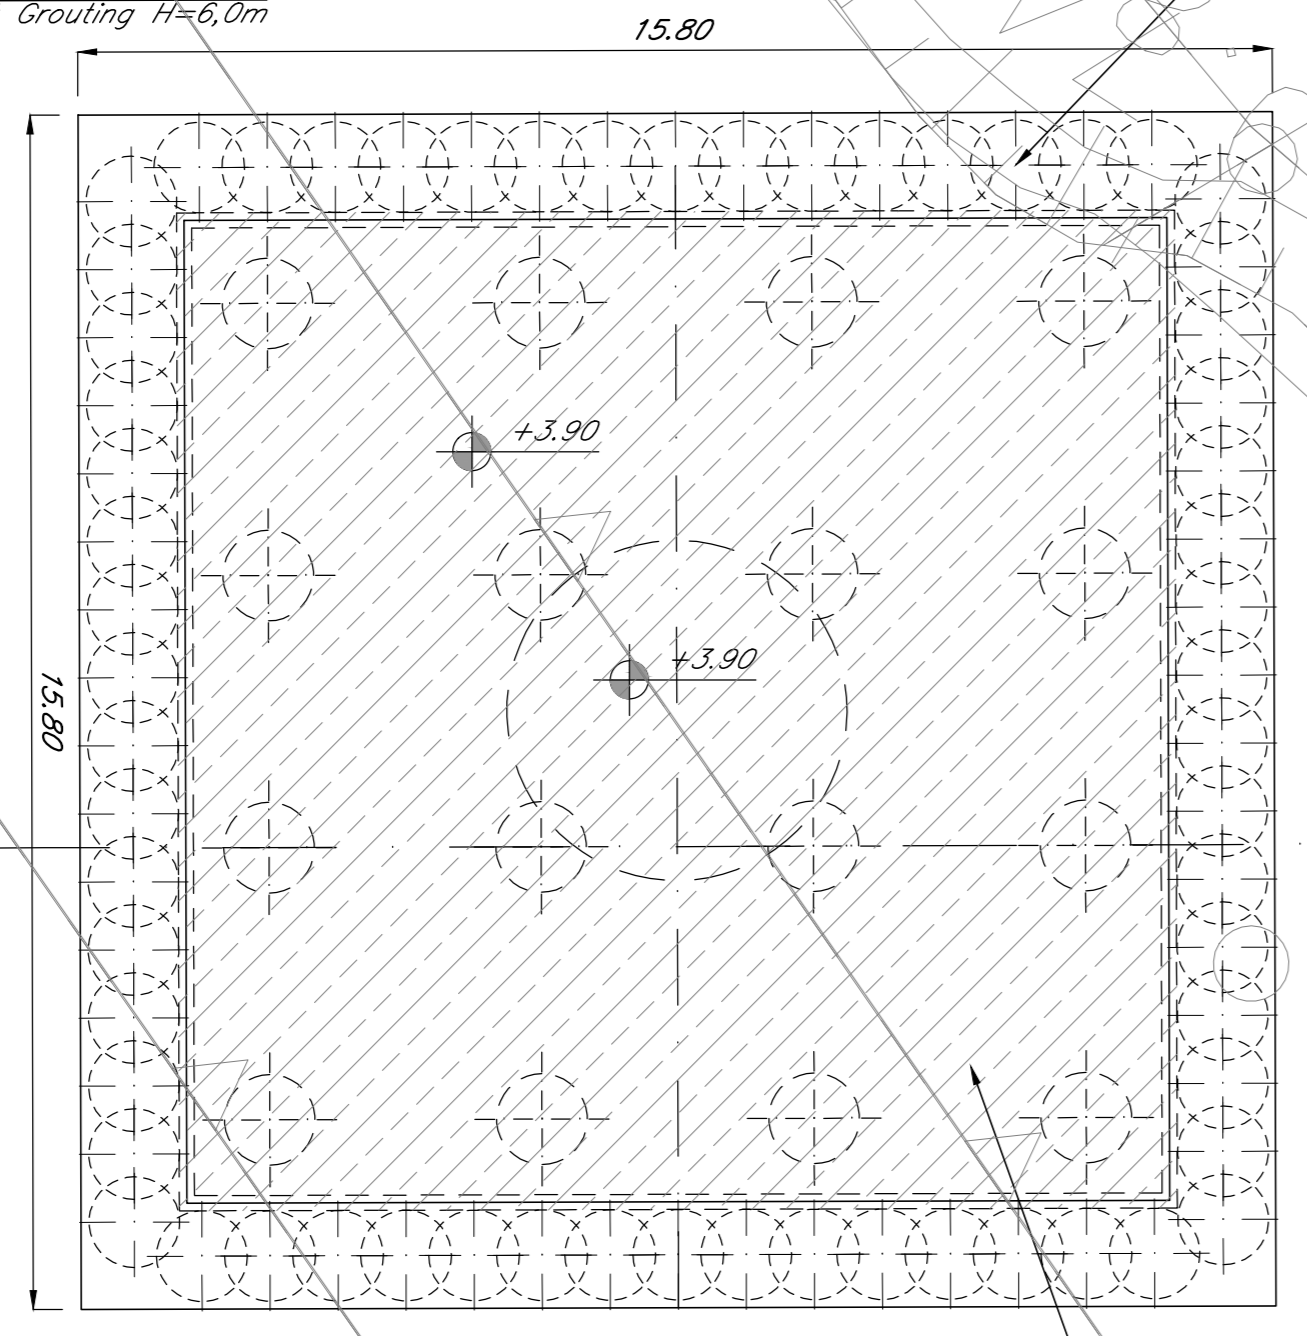
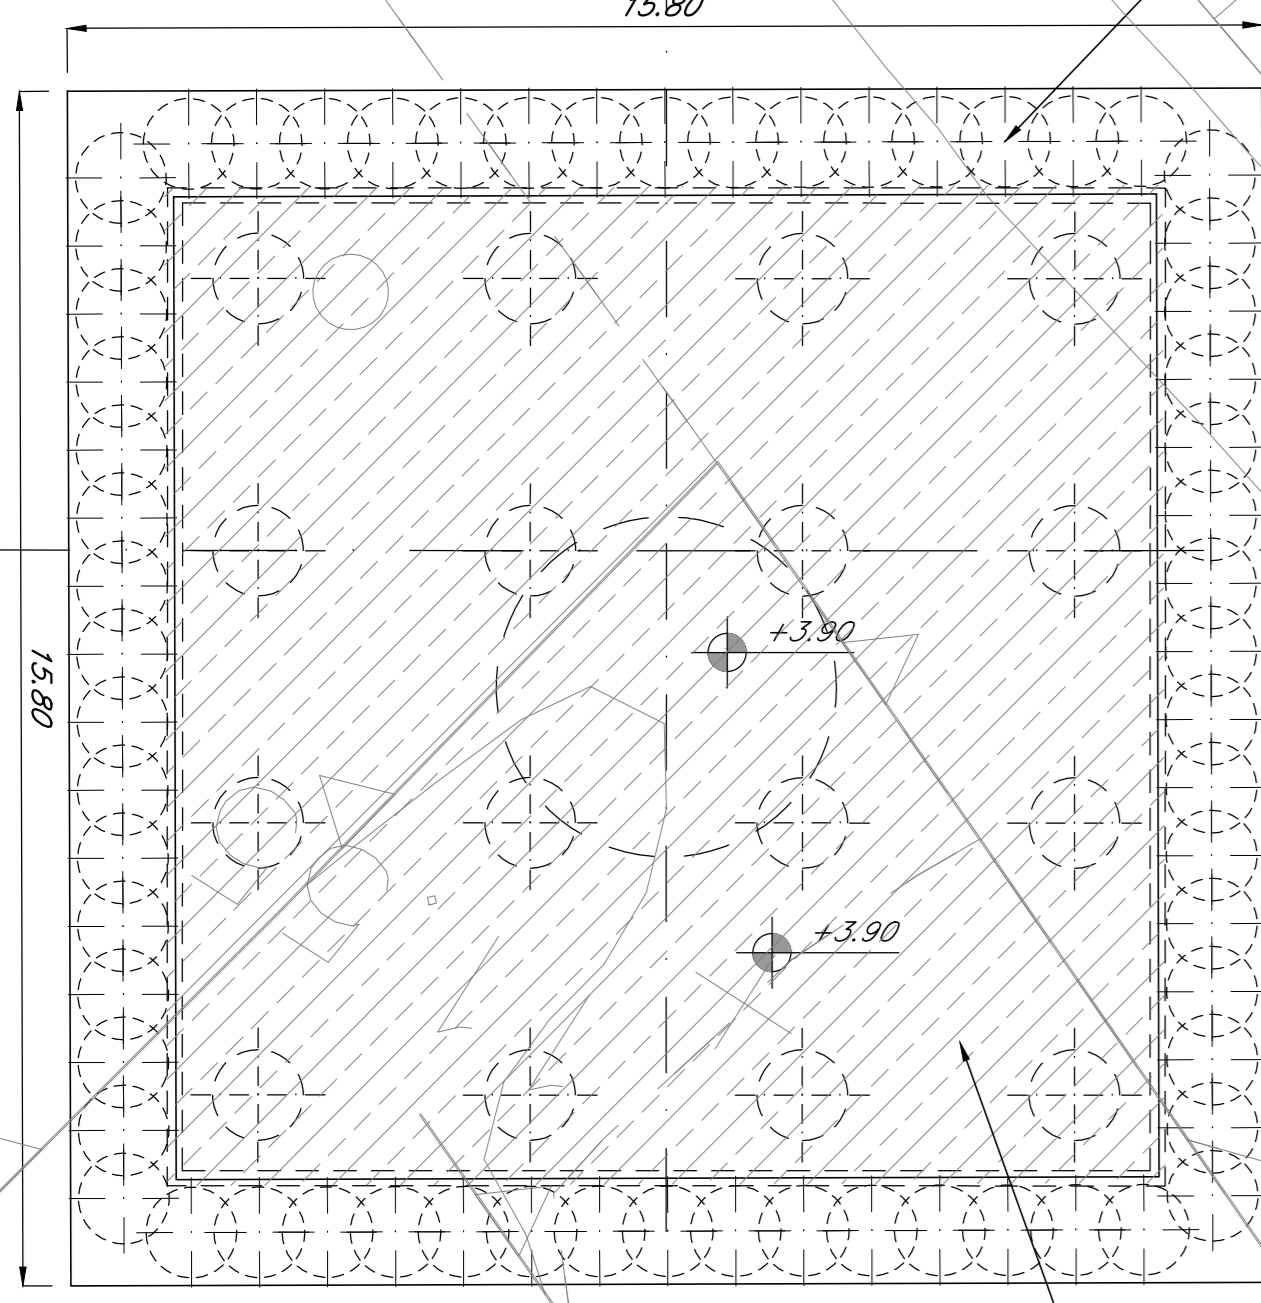


PIANTA SCAVI
Scala 1:100

V102 - Viadotto su Torrente di Maremola/Giustenice L=420,00m

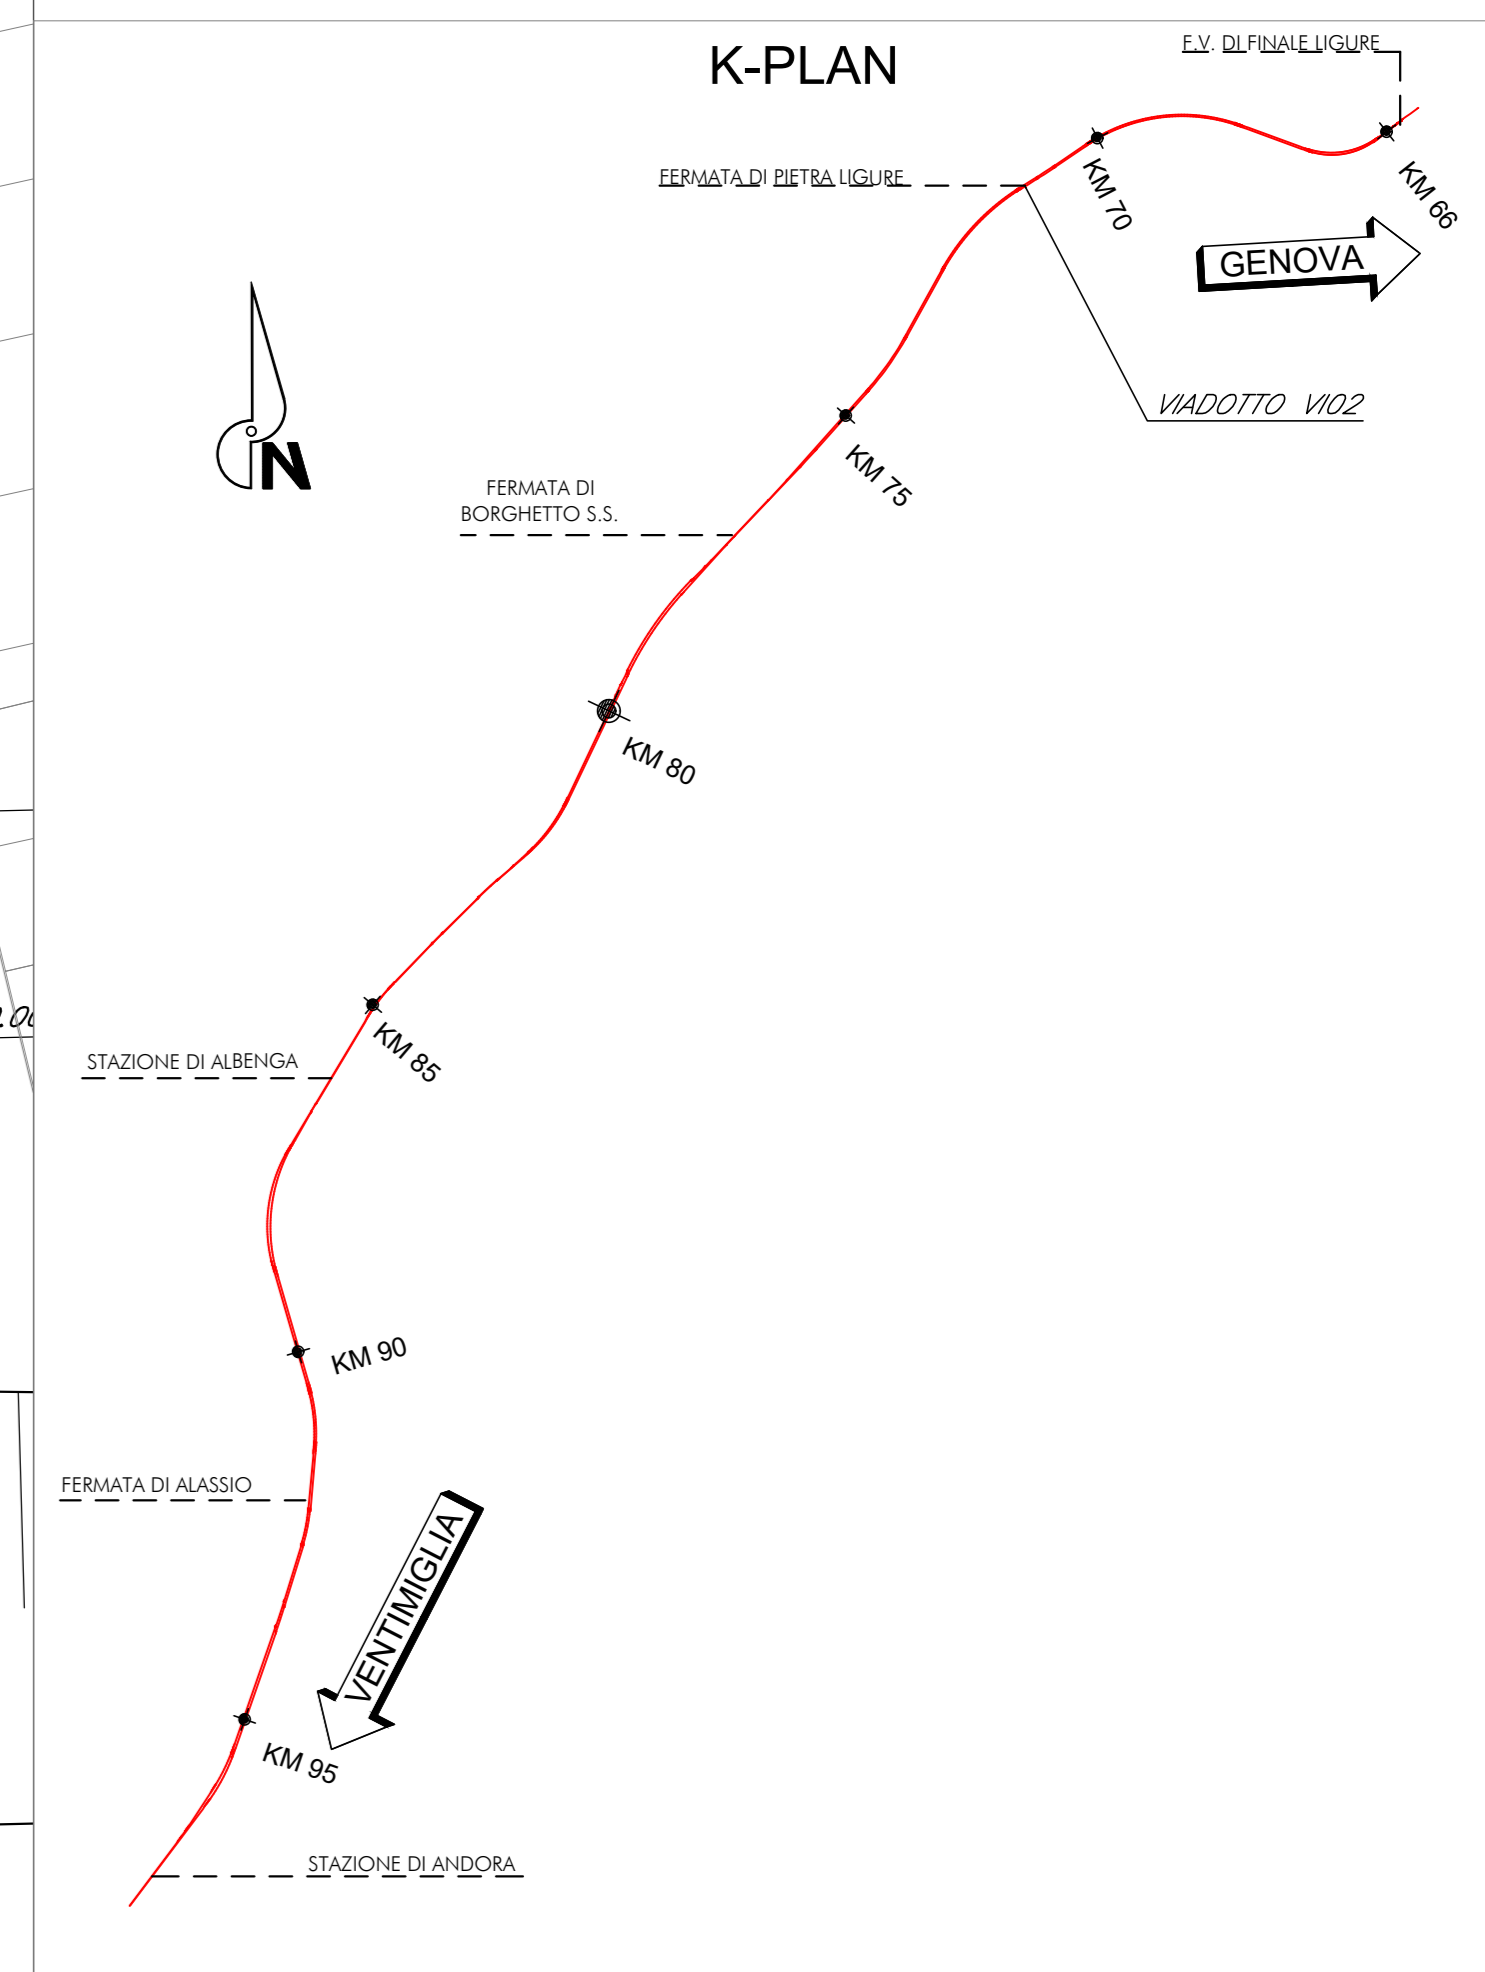

ASSE BINARIO PARI

ASSE BINARIO DISPARI

GENOVA

XXMIGLIA

NOTE:
Per tabella materiali, incidenze e lunghezze pali si rimanda all'elaborato IV01000091V102000001

COMMITTENTE:
RFI
 RETE FERROVIARIA ITALIANA
 GRUPPO FERROVIE DELLO STATO ITALIANO

PROGETTAZIONE:
ITALFERR
 GRUPPO FERROVIE DELLO STATO ITALIANO

U.O. OPERE CIVILI
PROGETTO DEFINITIVO
RADDOPPIO DELLA LINEA GENOVA - VENTIMIGLIA
TRATTA FINALE LIGURE - ANDORA

OPERE PRINCIPALI - VIADOTTI E CAVALCAVIA
 V102-Viadotto su Torrente Maremola/Giustenice da km 71+015 a km 71+040
 Planimetria scavi ed opere provvisoriai tav. 5/6

SCALA: 1:100

Rev.	Descrizione	Redatto	Data	Verificato	Data	Approvato	Data	Autorizzato Data
A	Emissione esecutiva	G. Orlandi	Dic 2021	L. Orlandi	Dic 2021	G. Frabini	Dic 2021	A. Vignoli
B	Emissione esecutiva	G. Orlandi	Gen 2022	L. Orlandi	Gen 2022	G. Frabini	Gen 2022	A. Vignoli
C	Emissione esecutiva	G. Orlandi	Feb 2022	L. Orlandi	Feb 2022	G. Frabini	Feb 2022	A. Vignoli

File: IV0100009PAV102A0017C.DWG n. Etab.: 1