
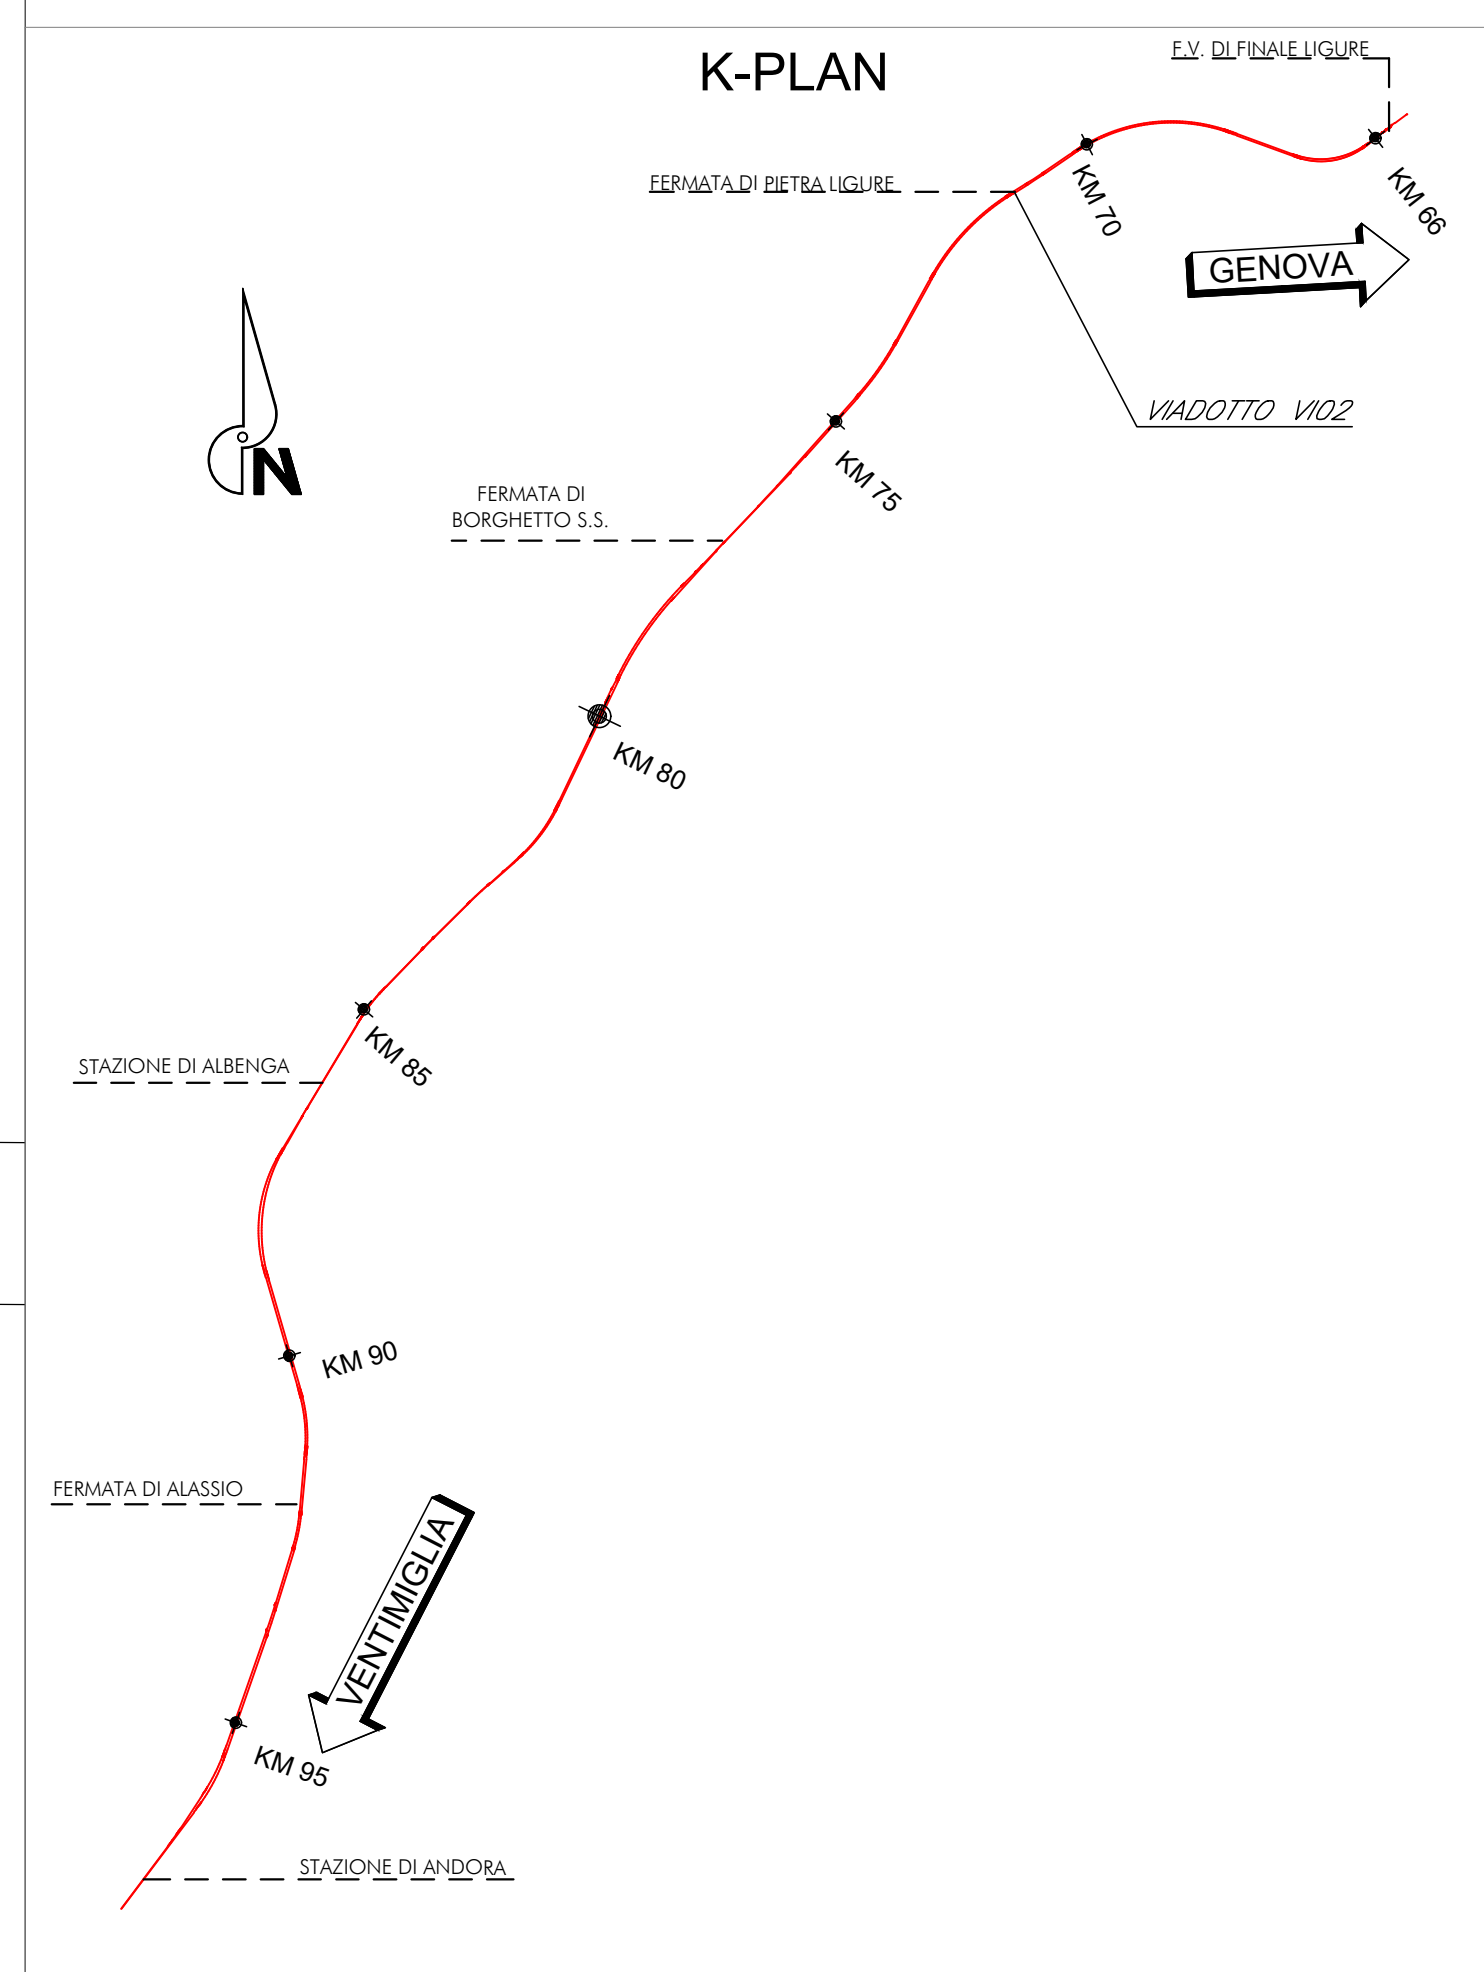


PIANTA FONDAZIONI
Scale 1:100

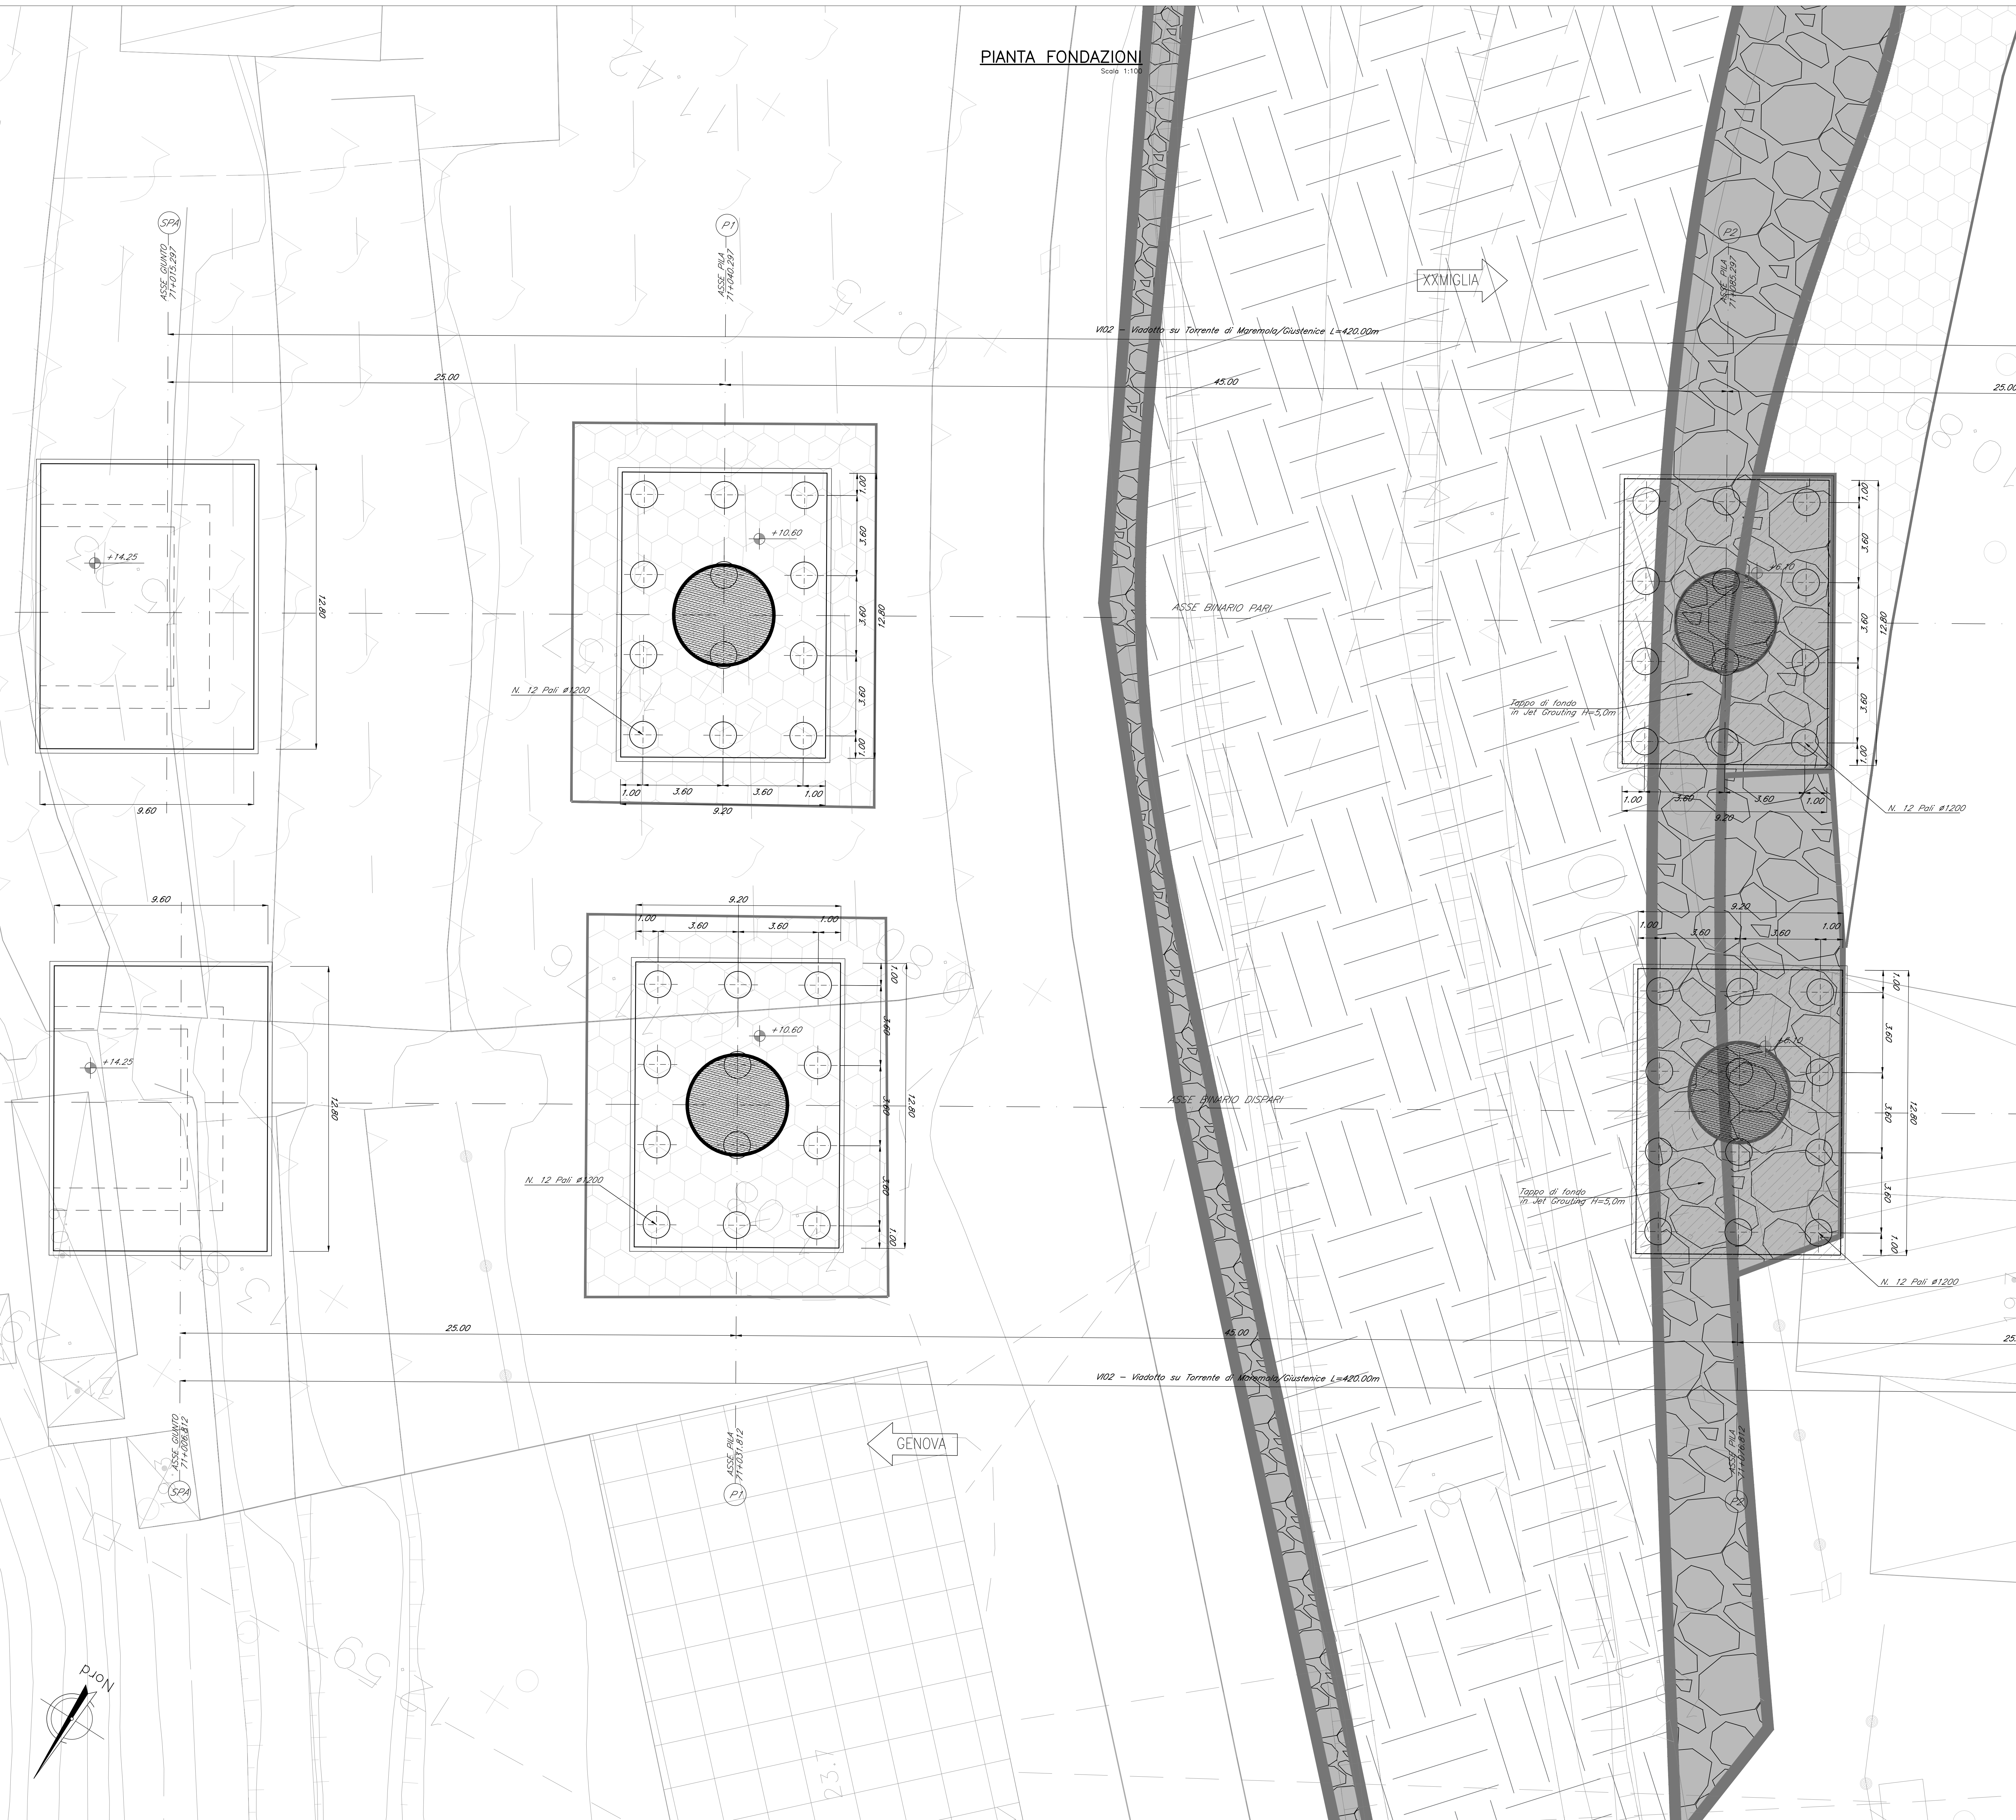

NOTE:
Per tabella materiali, incidenze e lunghezze poli si rimanda all'elaborato IV0100091TV0000001

COMMITTENTE: 
 PROGETTAZIONE: 

U.O. OPERE CIVILI
 PROGETTO DEFINITIVO
 RADDOPPIO DELLA LINEA GENOVA - VENTIMIGLIA
 TRATTA FINALE LIGURE - ANDORA
 OPERE PRINCIPALI - VIADOTTI E CAVALCAVIA
 VI02-Viadotto su Torrente Maremola/Giustenice da km 71+015 a km 71+040
 Planimetria opere di fondazione tav. 1/6

SCALA:
1:100

Rev.	Descrizione	Redatto	Data	Verificato	Data	Approvato	Data	Autorizzato	Data
A	Emissione definitiva	C. G. G.	01/2021	L. M. G.	01/2021	[Signature]	01/2021	A. V. G.	01/2021
B	Emissione esecutiva	C. G. G.	01/2022	L. M. G.	01/2022	[Signature]	01/2022	A. V. G.	01/2022

Rev.	Descrizione	Redatto	Data	Verificato	Data	Approvato	Data	Autorizzato	Data
A	Emissione definitiva	C. G. G.	01/2021	L. M. G.	01/2021	[Signature]	01/2021	A. V. G.	01/2021
B	Emissione esecutiva	C. G. G.	01/2022	L. M. G.	01/2022	[Signature]	01/2022	A. V. G.	01/2022