
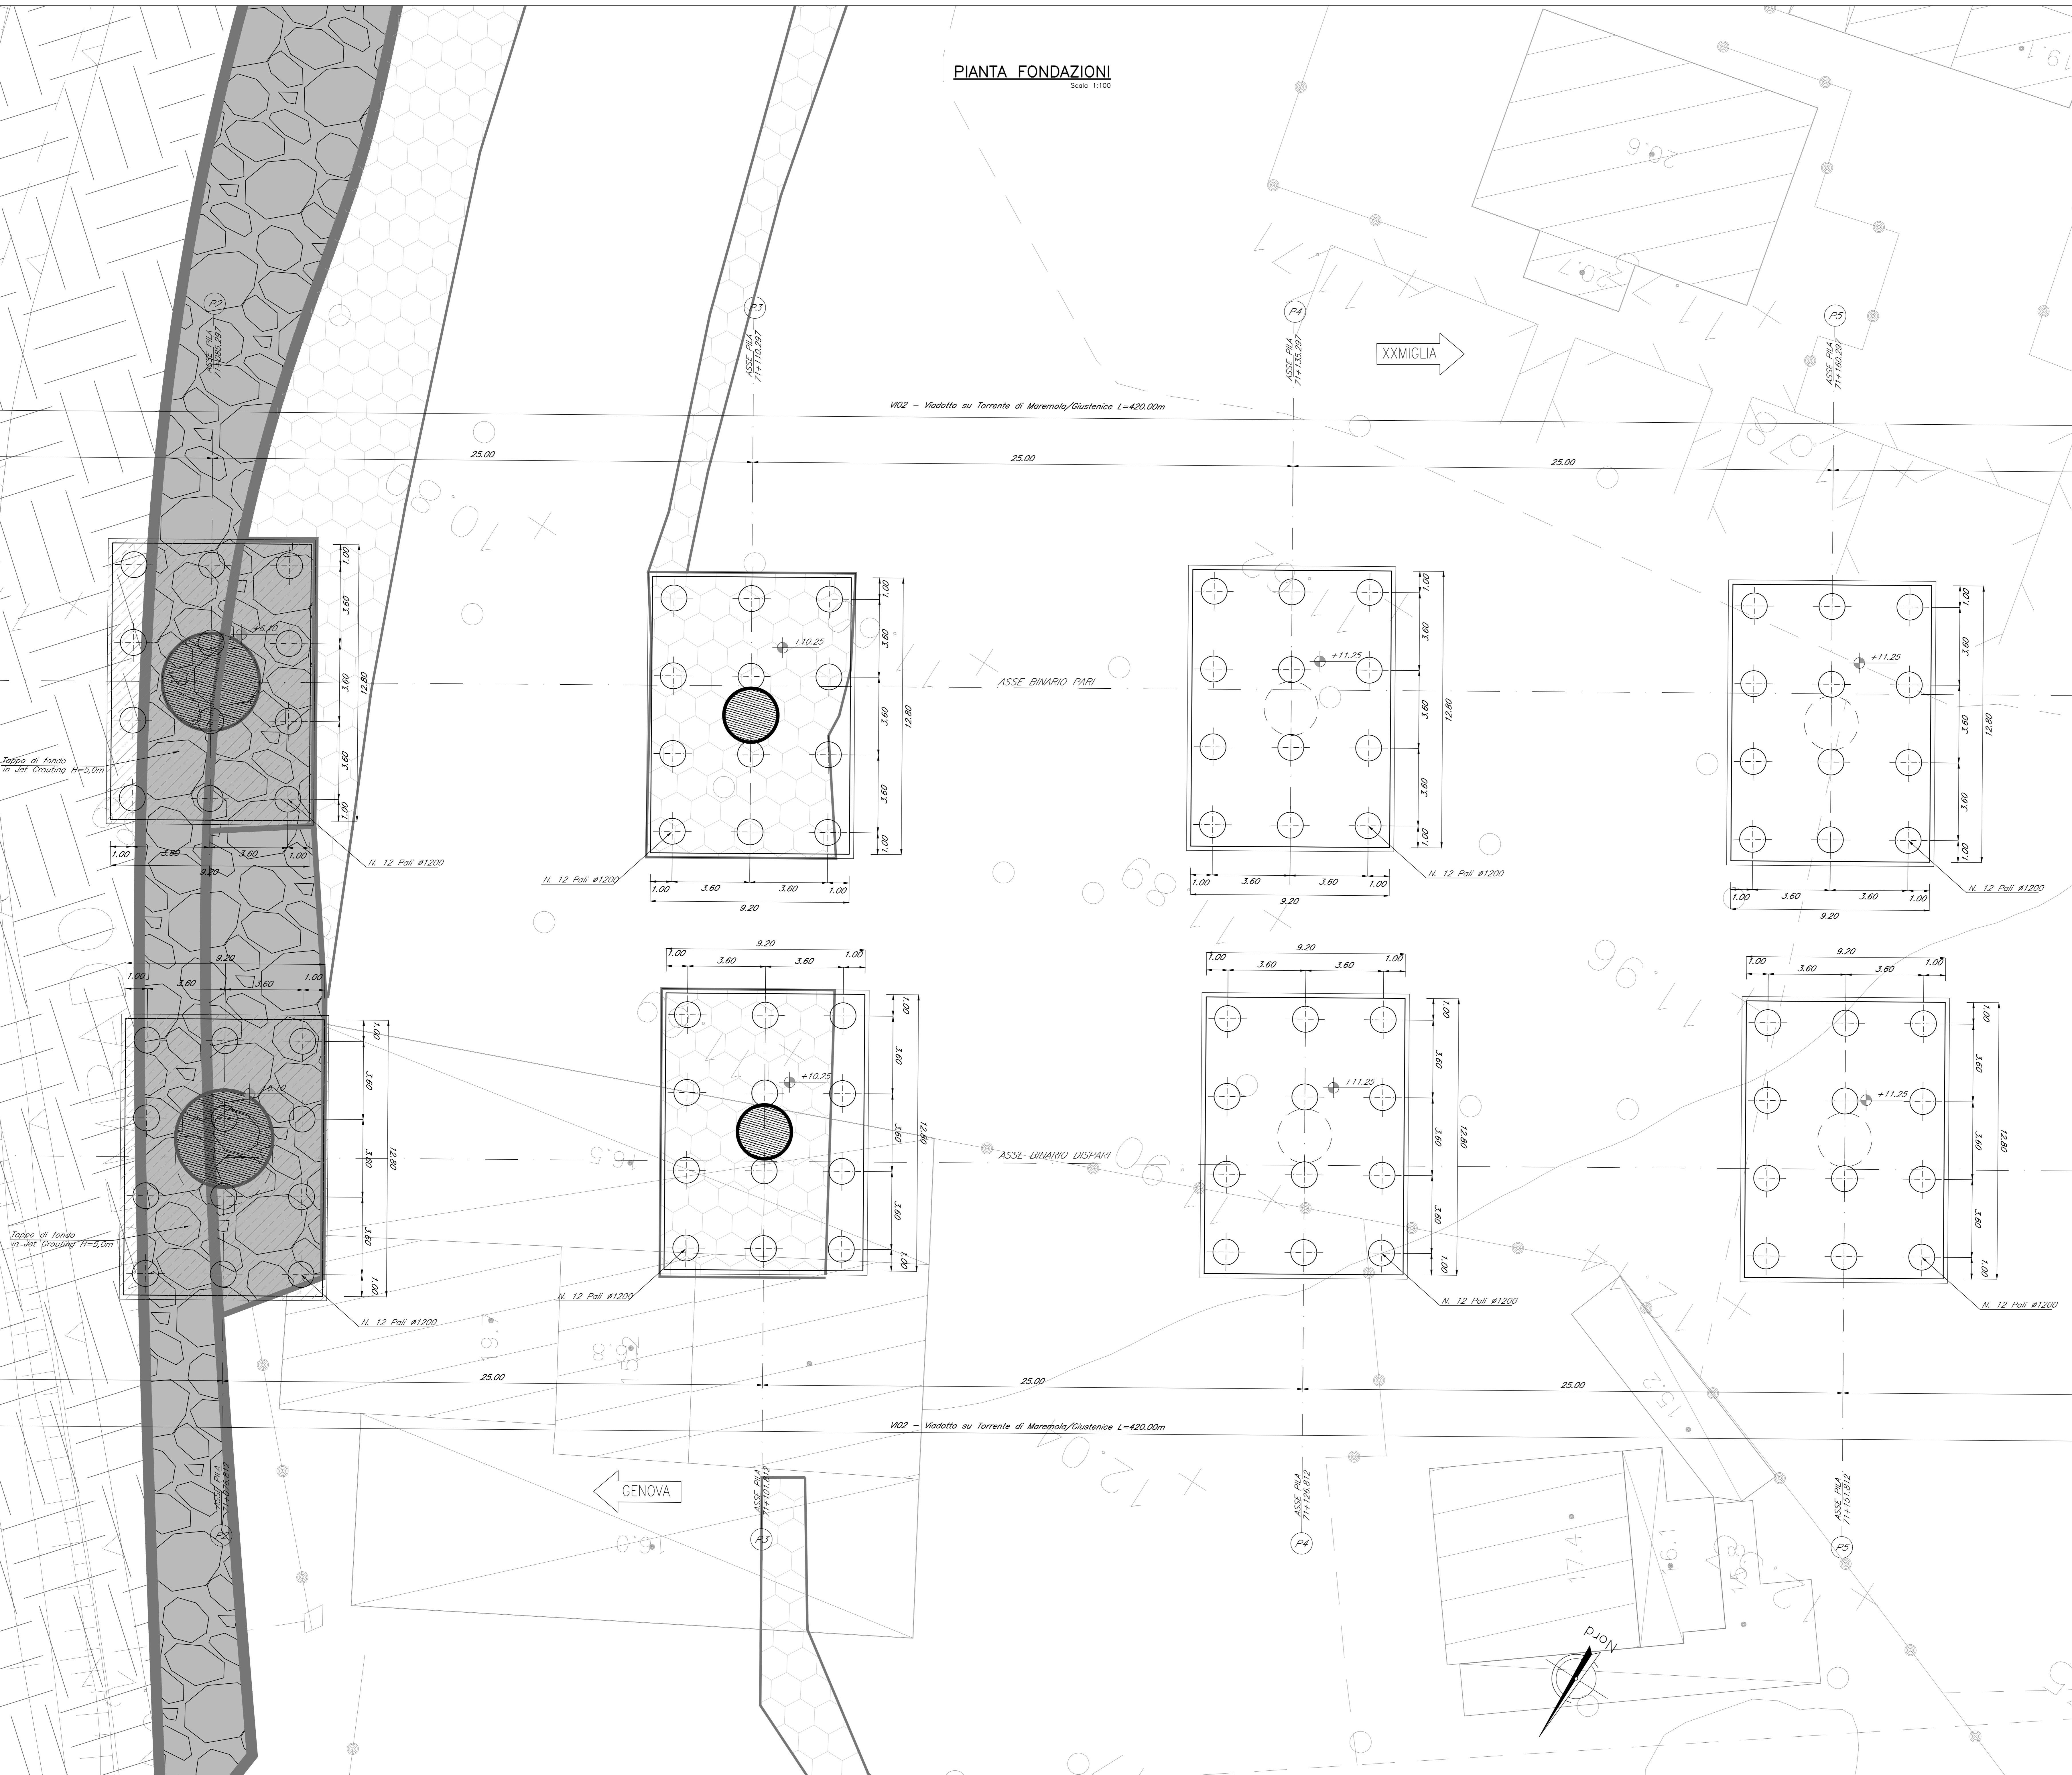


PIANTA FONDAZIONI
Scala 1:100

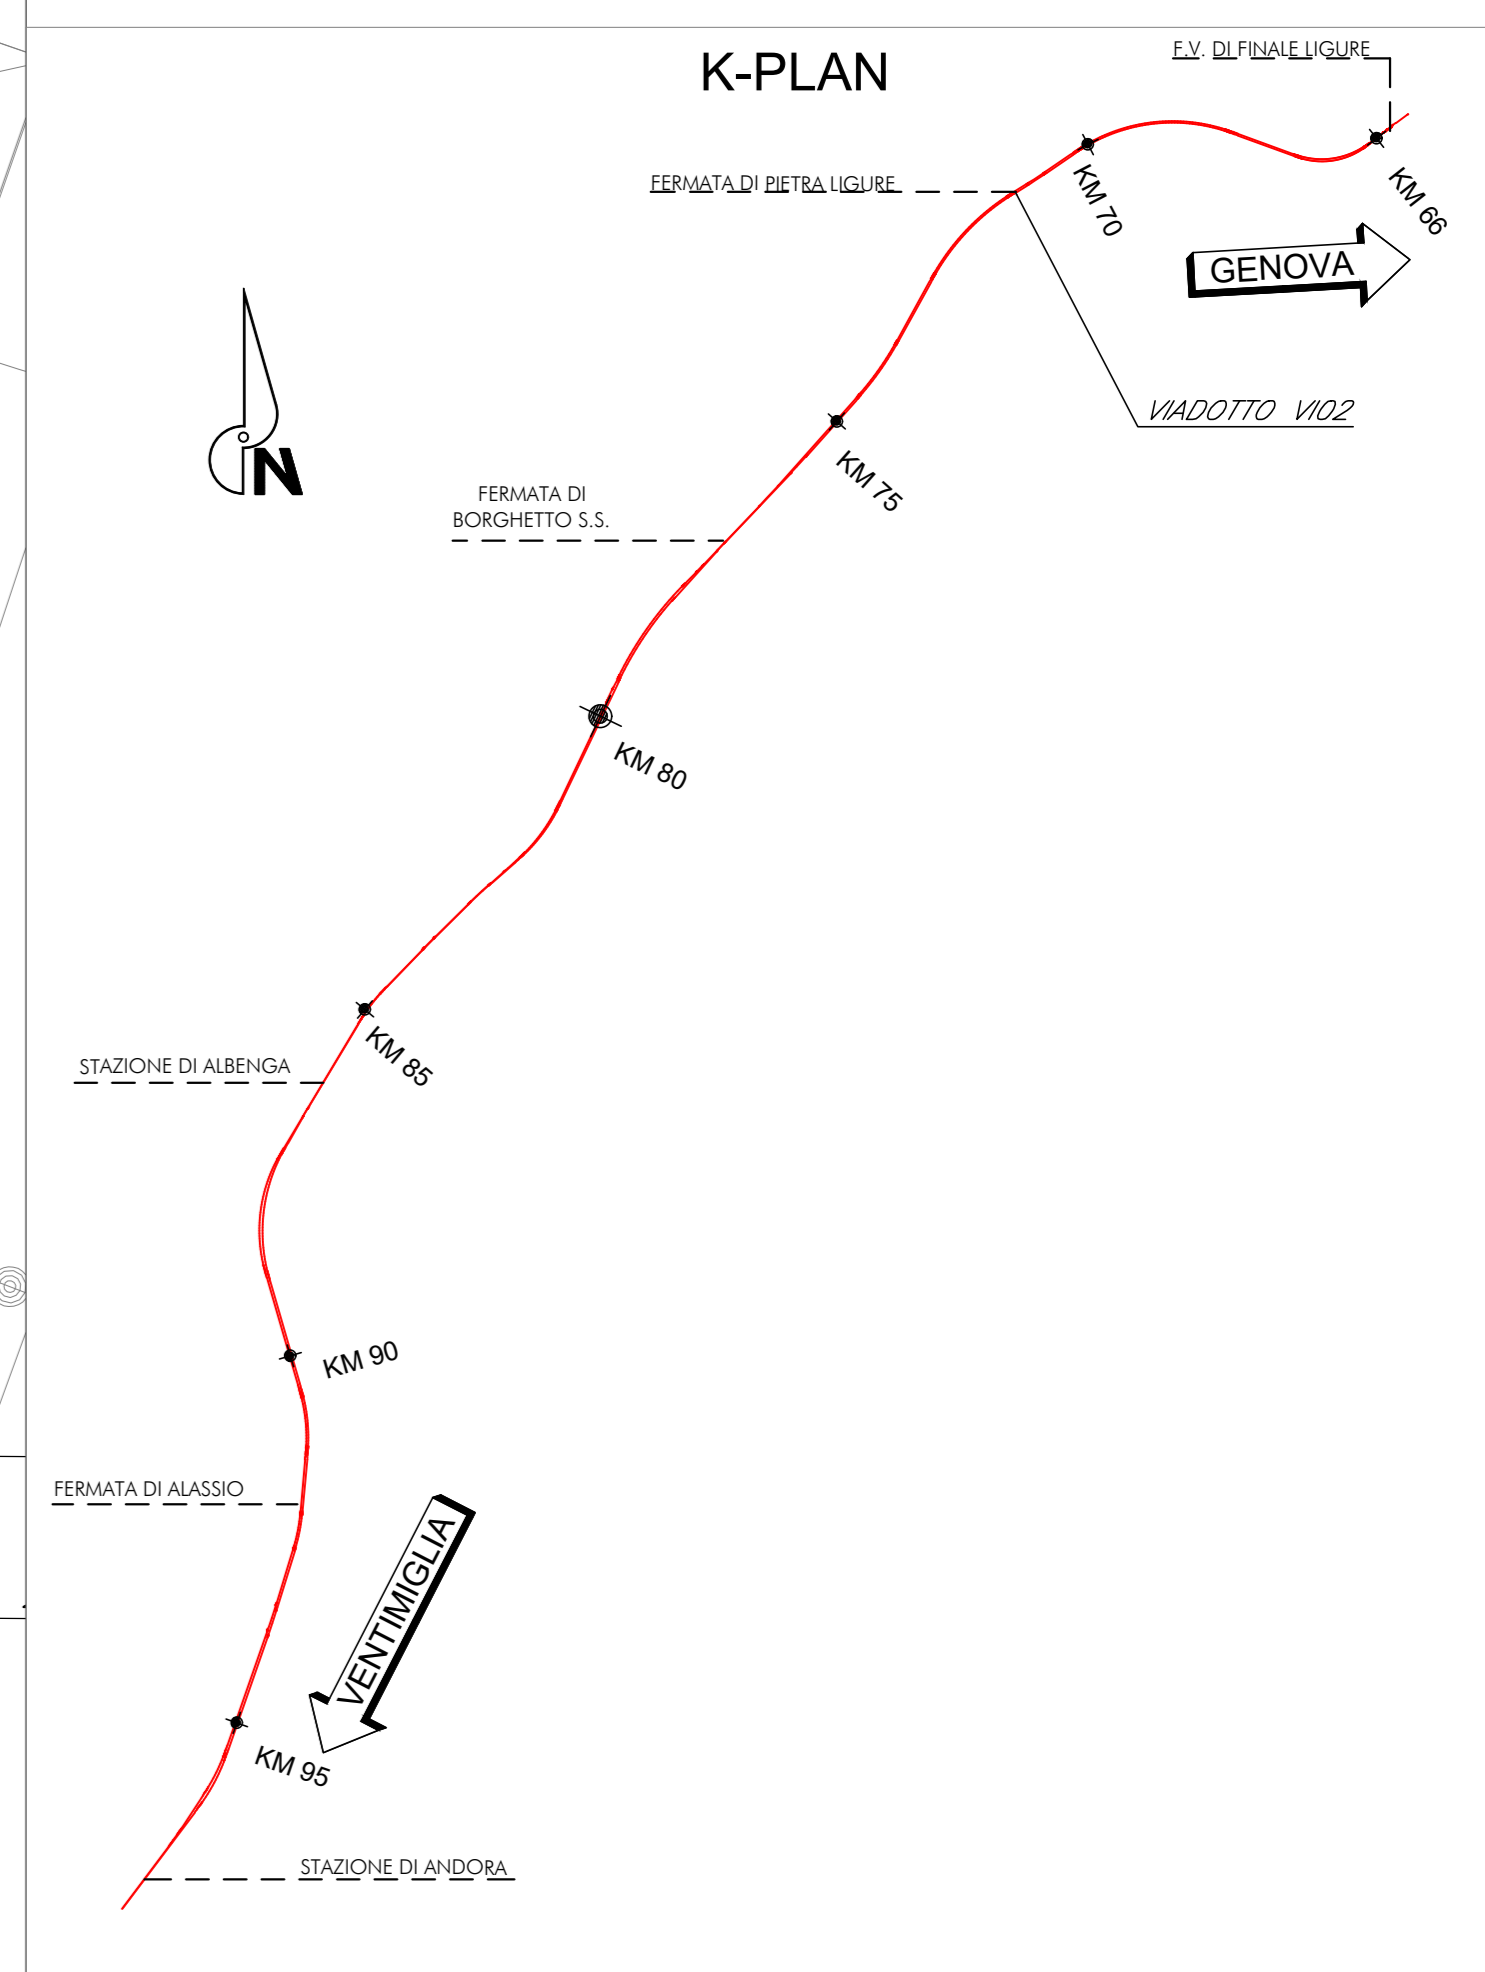

NOTE:
Per tabella materiali, incidenze e lunghezze poli si rimanda all'elaborato IV0100091TV00000001

COMMITTENTE: **RFI** RETE FERROVIARIA ITALIANA GRUPPO FERROVIE DELLO STATO ITALIANE

PROGETTAZIONE: **ITALFERR** GRUPPO FERROVIE DELLO STATO ITALIANE

U.O. OPERE CIVILI

PROGETTO DEFINITIVO

RADDOPPIO DELLA LINEA GENOVA - VENTIMIGLIA

TRATTA FINALE LIGURE - ANDORA

OPERE PRINCIPALI - VIADOTTI E CAVALCAVIA

VI02-Viadotto su Torrente Maremola/Giustenice da km 71+015 a km 71+040

Planimetria opere di fondazione tav. 2/6

SCALA: 1:100

COMMESSA LOTTO FASE ENTE TIPO DOC. OPERA/DISCIPLINA PROGR. REV.

IV01 00 D 09 PA VI02A0 020 B

Rev.	Descrizione	Redatto	Data	Verificato	Data	Approvato	Data	Autorizzato Data
A	Emissione definitiva	C. G. G.	01/2021	L. M. G.	01/2021	[Signature]	01/2021	A. V. G. G.
B	Emissione definitiva	C. G. G.	01/2022	L. M. G.	01/2022	[Signature]	01/2022	A. V. G. G.

File: IV010009PAV02A0020B.DWG n. Etab.: