
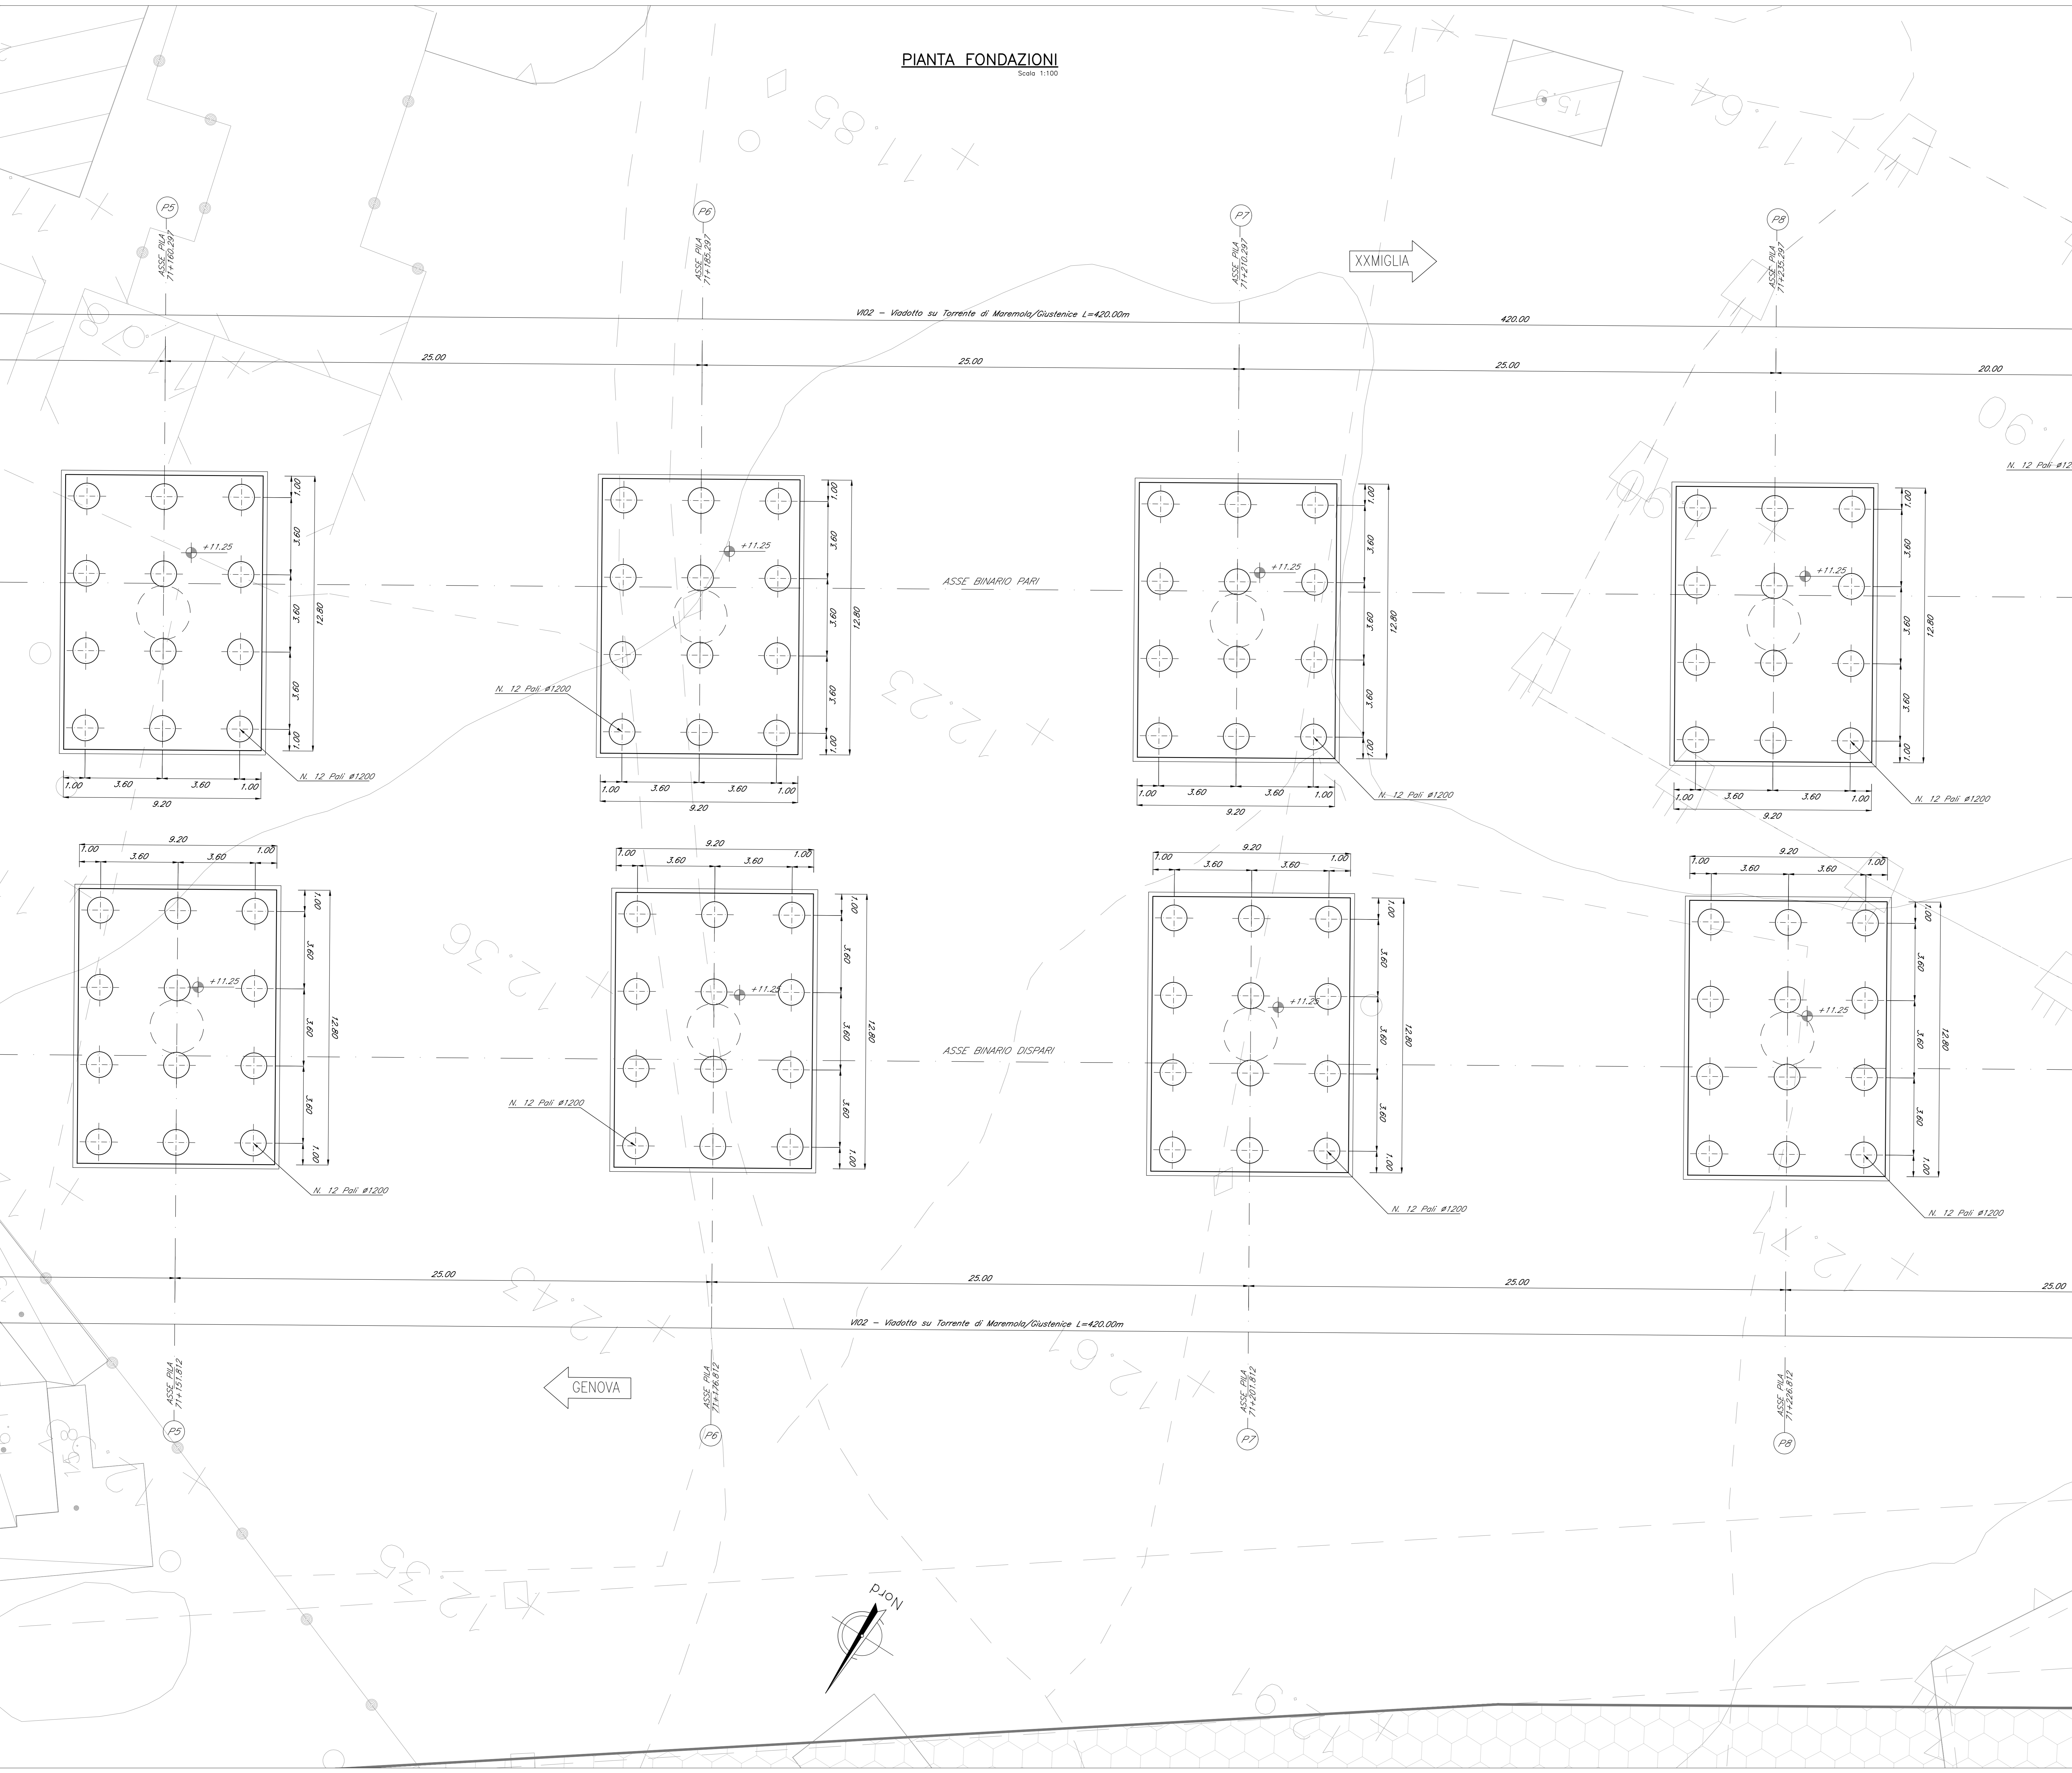


PIANTA FONDAZIONI
Scala: 1:100

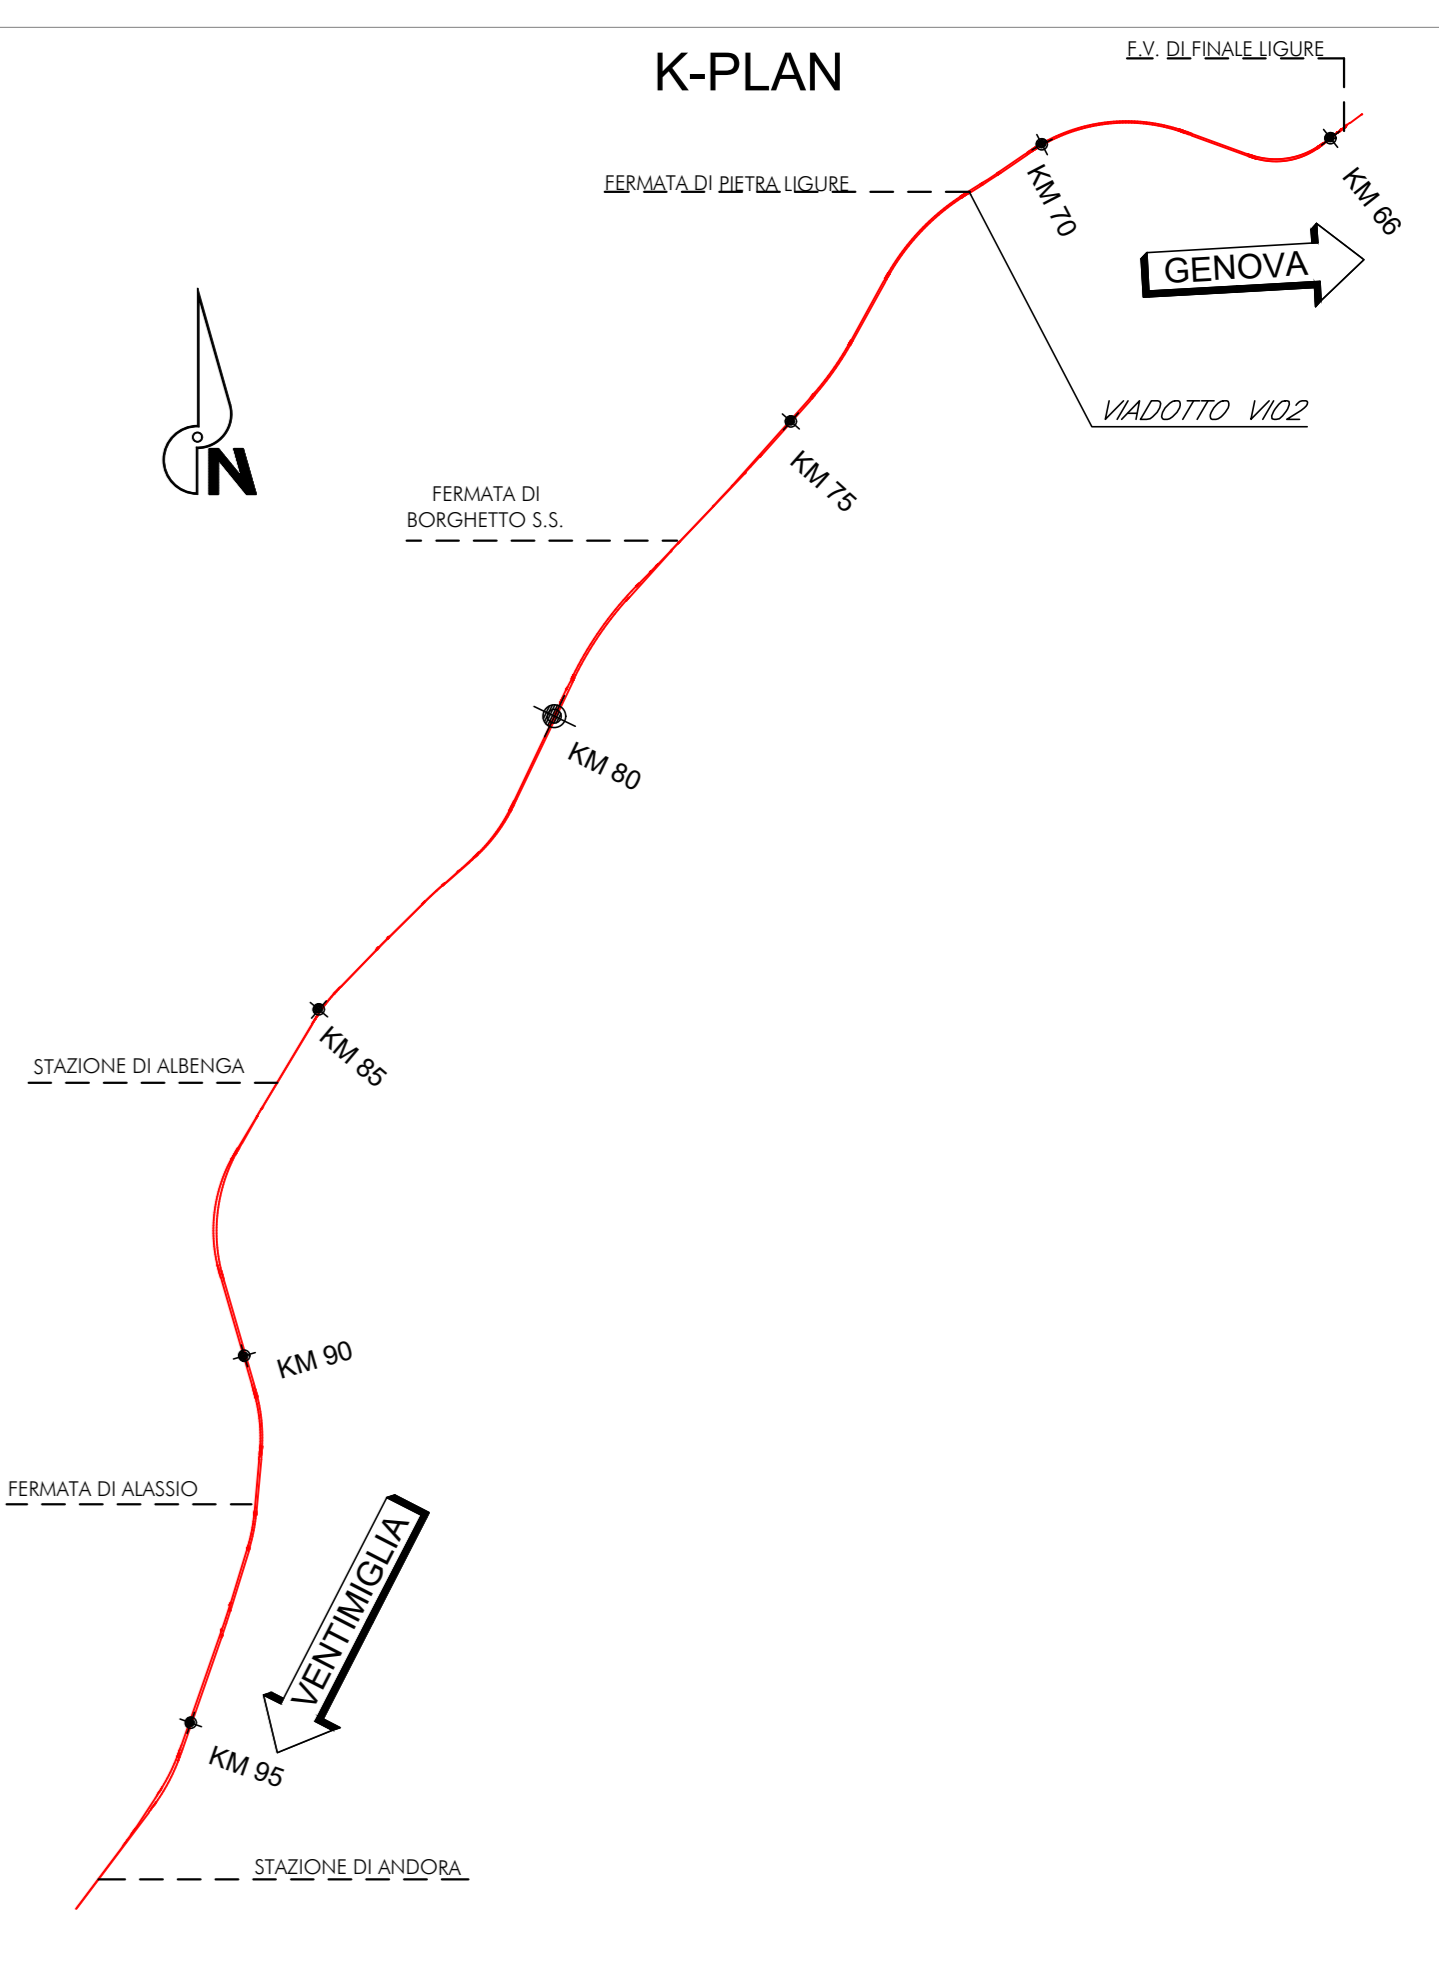

NOTE:
Per tabella materiali, incidenze e lunghezze poli si rimanda all'elaborato IV010009ITV0000001

COMMITTENTE:

PROGETTAZIONE:

U.O. OPERE CIVILI
PROGETTO DEFINITIVO
RADDOPPIO DELLA LINEA GENOVA - VENTIMIGLIA
TRATTA FINALE LIGURE - ANDORA
 OPERE PRINCIPALI - VIADOTTI E CAVALCAVIA
 VI02-Viadotto su Torrente Maremola/Giustenice L=420.00m
 Planimetria opere di fondazione tav. 3/6

SCALA: 1:100

Rev.	Descrizione	Redatto	Data	Verificato	Data	Approvato	Data	Autorizzato	Data
A	Emissione esecutiva	C. Geronzi	01/2021	L. Maffei	01/2021	[Signature]	01/2021	A. Vignoli	01/2021
B	Emissione definitiva	C. Geronzi	01/2022	L. Maffei	01/2022	[Signature]	01/2022	A. Vignoli	01/2022

File: IV010009PAV02A0021B.DWG n. Elab.: