
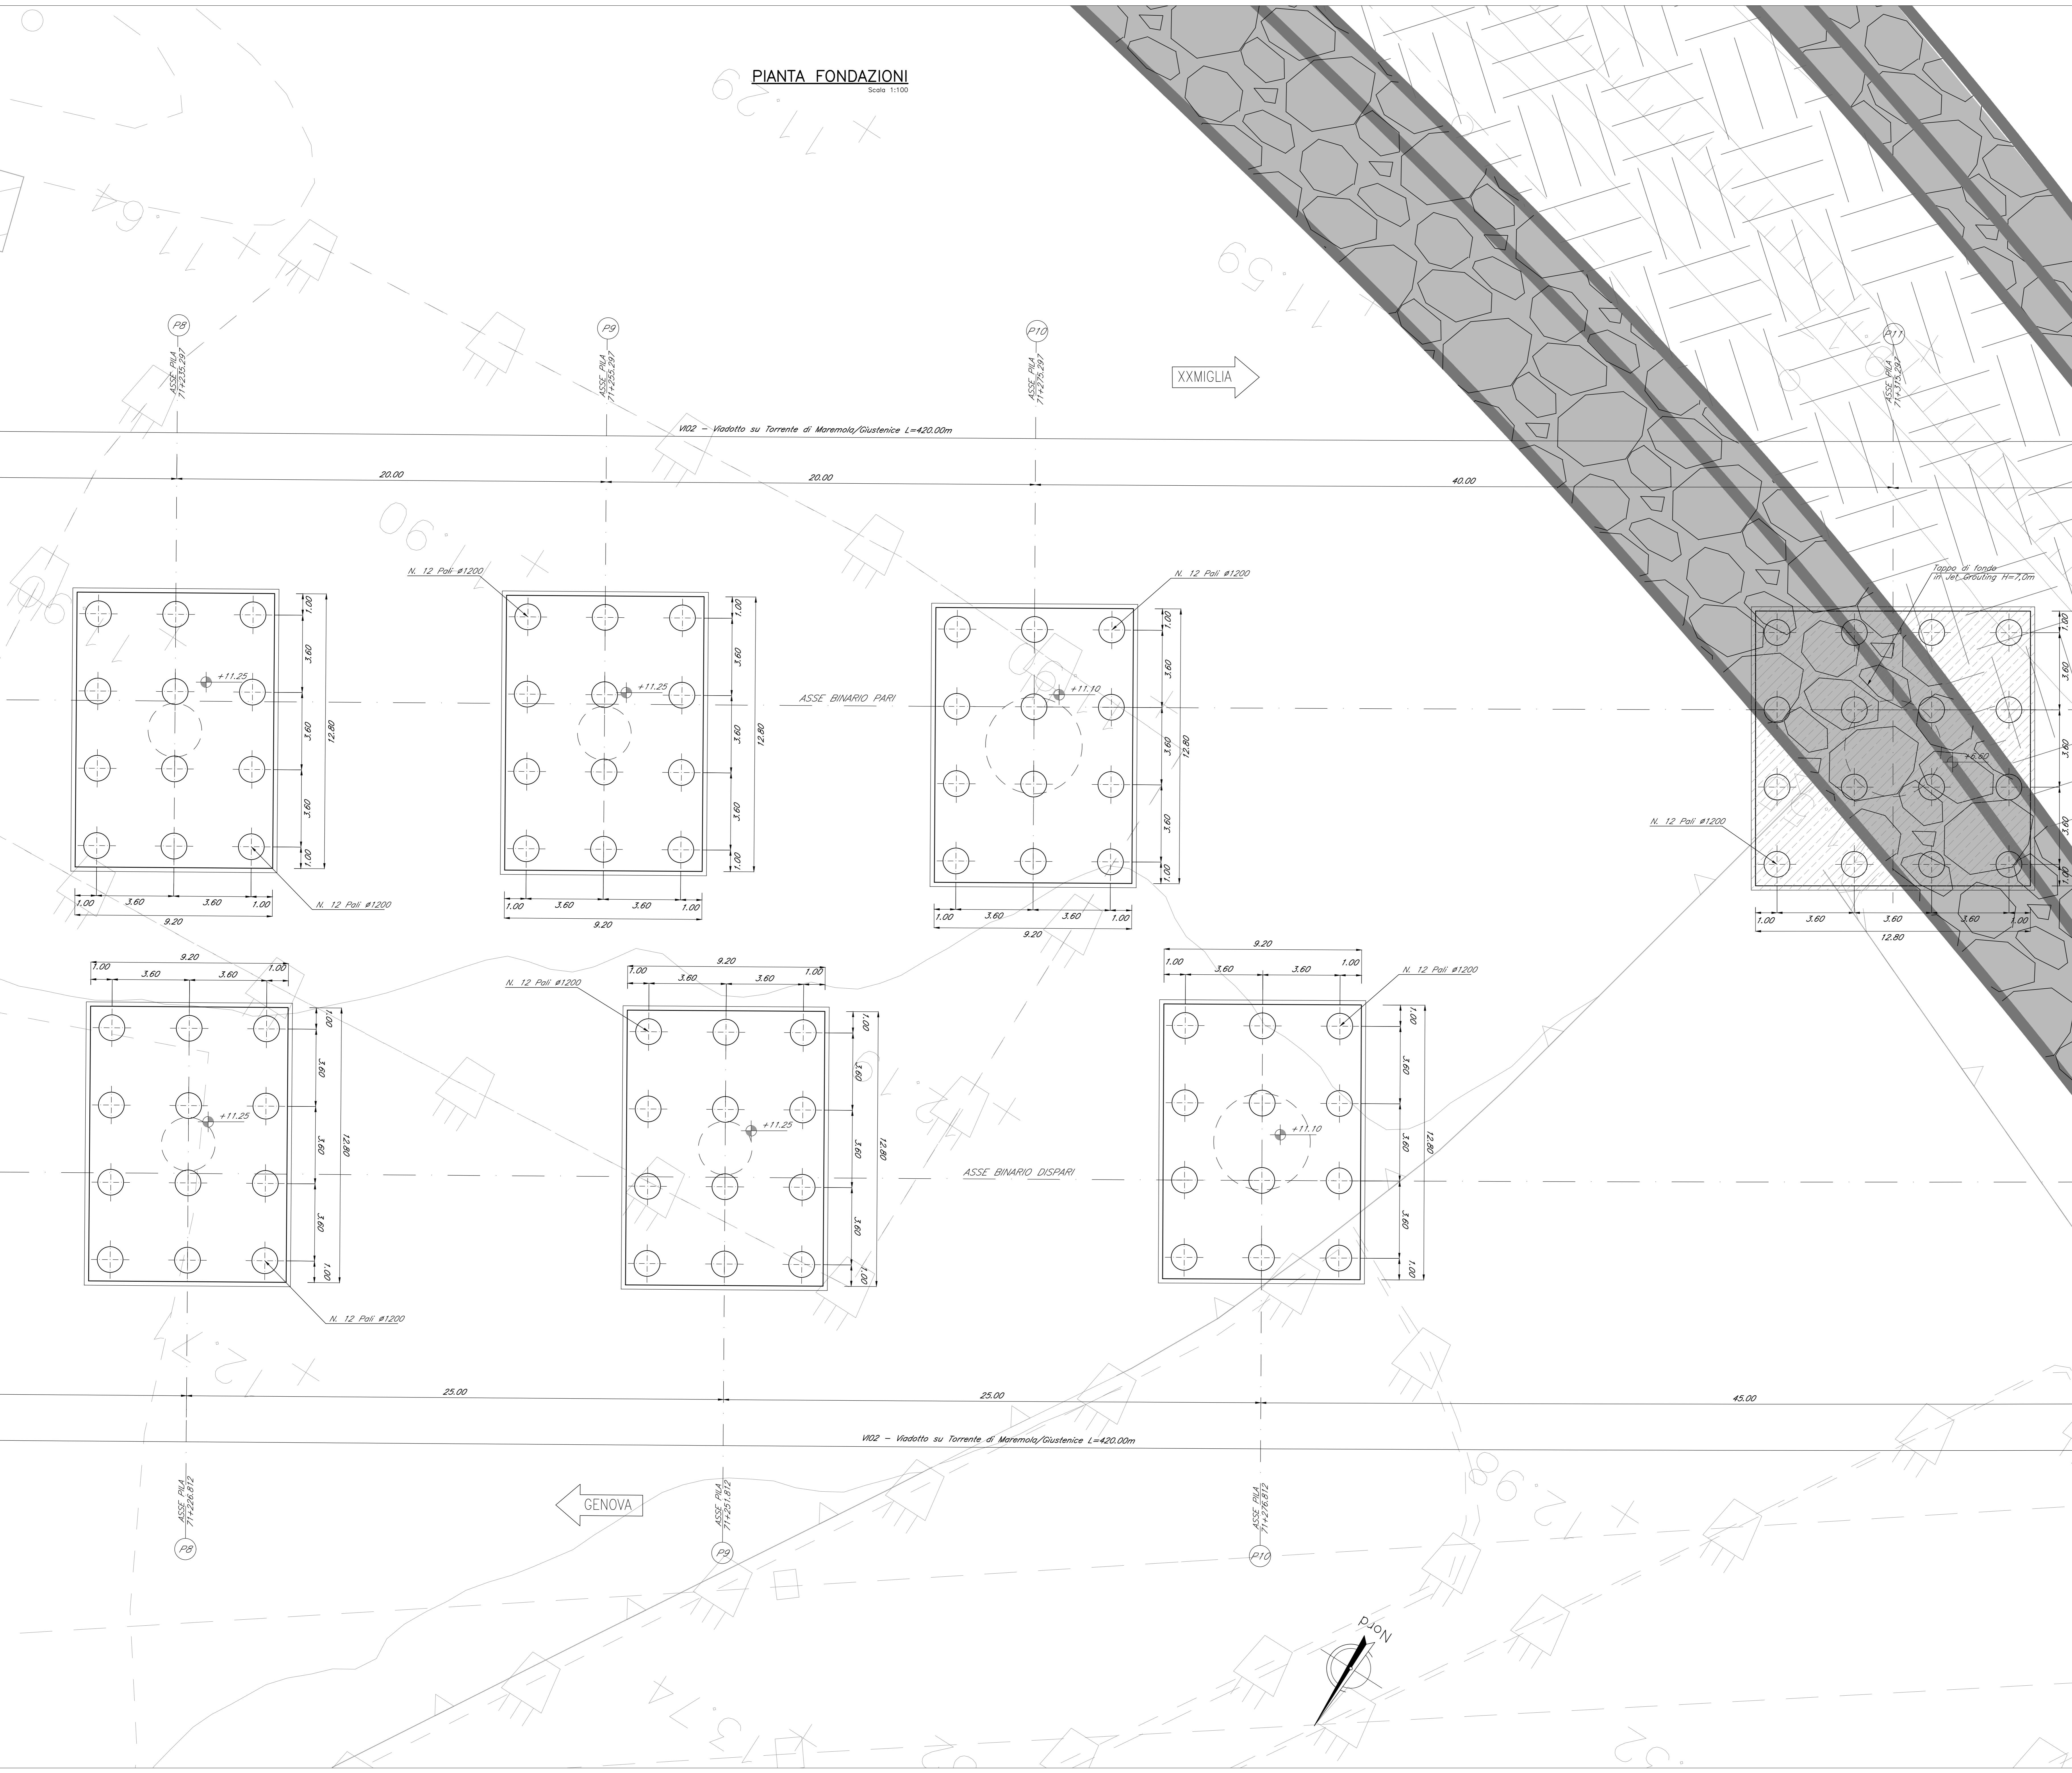


PIANTA FONDAZIONI

Scala: 1:100

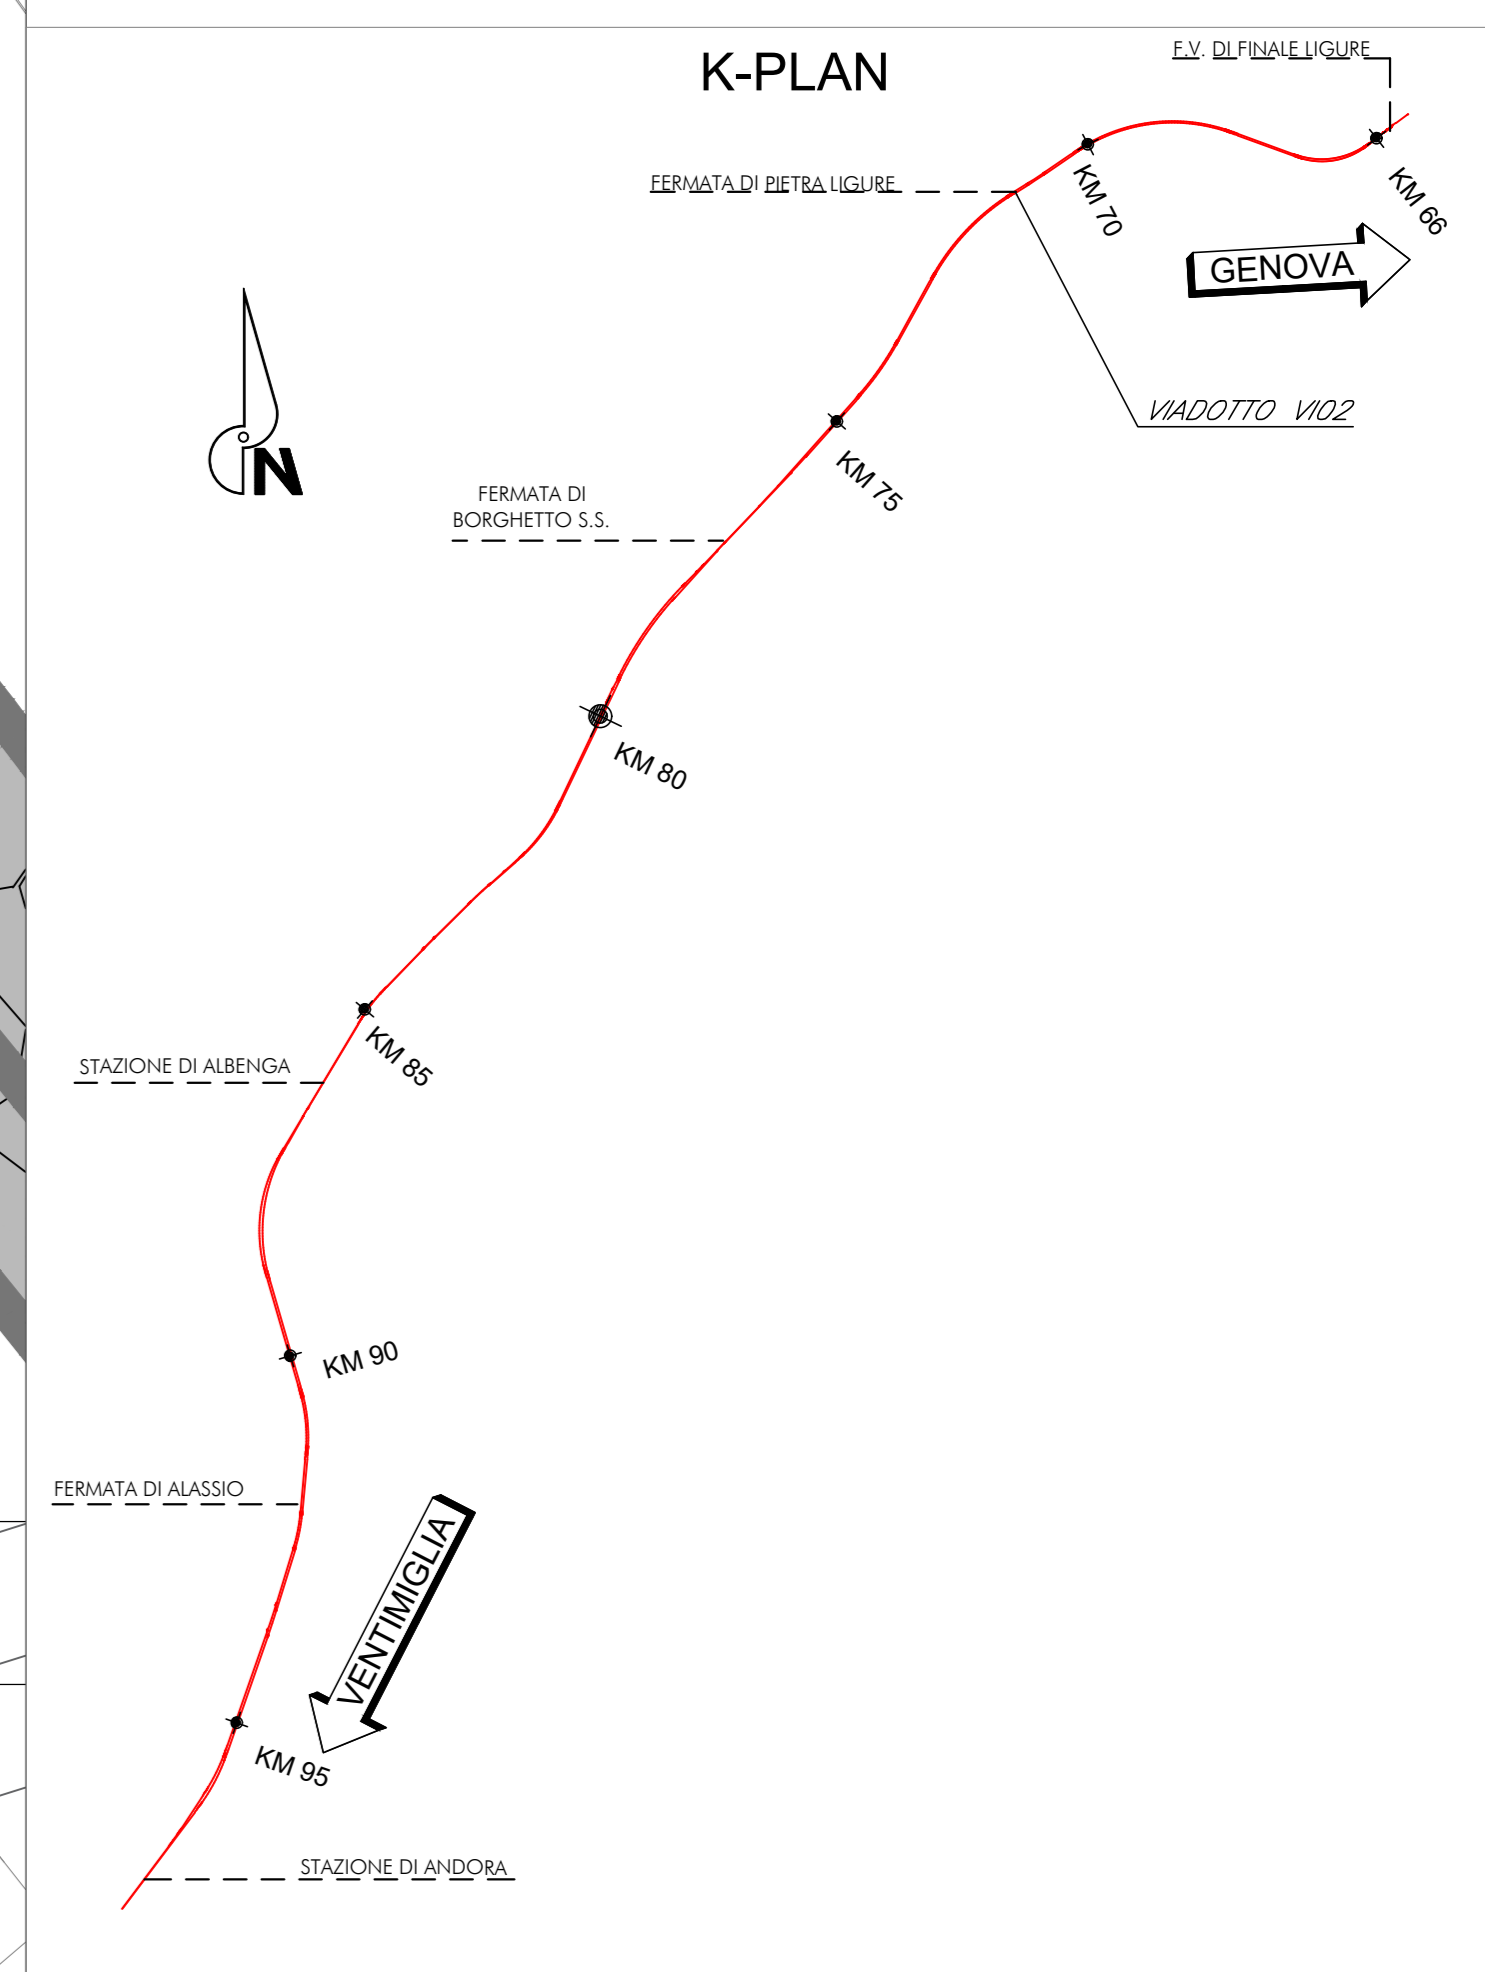

NOTE:
 Per tabella materiali, incidenze e lunghezze poli si rimanda all'elaborato IV0100091TV0000001

COMMITTENTE:
 RFI
 RETE FERROVIARIA ITALIANA
 GRUPPO FERROVIE DELLO STATO ITALIANE

PROGETTAZIONE:
 ITALFERR
 GRUPPO FERROVIE DELLO STATO ITALIANE

U.O. OPERE CIVILI
 PROGETTO DEFINITIVO
 RADDOPPIO DELLA LINEA GENOVA - VENTIMIGLIA
 TRATTA FINALE LIGURE - ANDORA
 OPERE PRINCIPALI - VIADOTTI E CAVALCAVIA
 VI02-Viadotto su Torrente Maremola/Giustenice da km 71+015 a km 71+040
 Planimetria opere di fondazione tav. 4/6

SCALA:
 1:100

COMMESSA LOTTO FASE ENTE TIPO DOC. OPERA/DISCIPLINA PROG. REV.

IV01 00 D 09 PA VI02A0 022 B

Rev.	Descrizione	Redatto	Data	Verificato	Data	Approvato	Data	Autorizzato	Data
A	Emissione definitiva	G. Orlandi	01/2021	L. Maffei	01/2021	[Signature]	01/2021	A. Vignoli	01/2021
B	Emissione definitiva	G. Orlandi	01/2022	L. Maffei	01/2022	[Signature]	01/2022	A. Vignoli	01/2022

File: IV010009PAV02A0022B.DWG n. Elab.: