
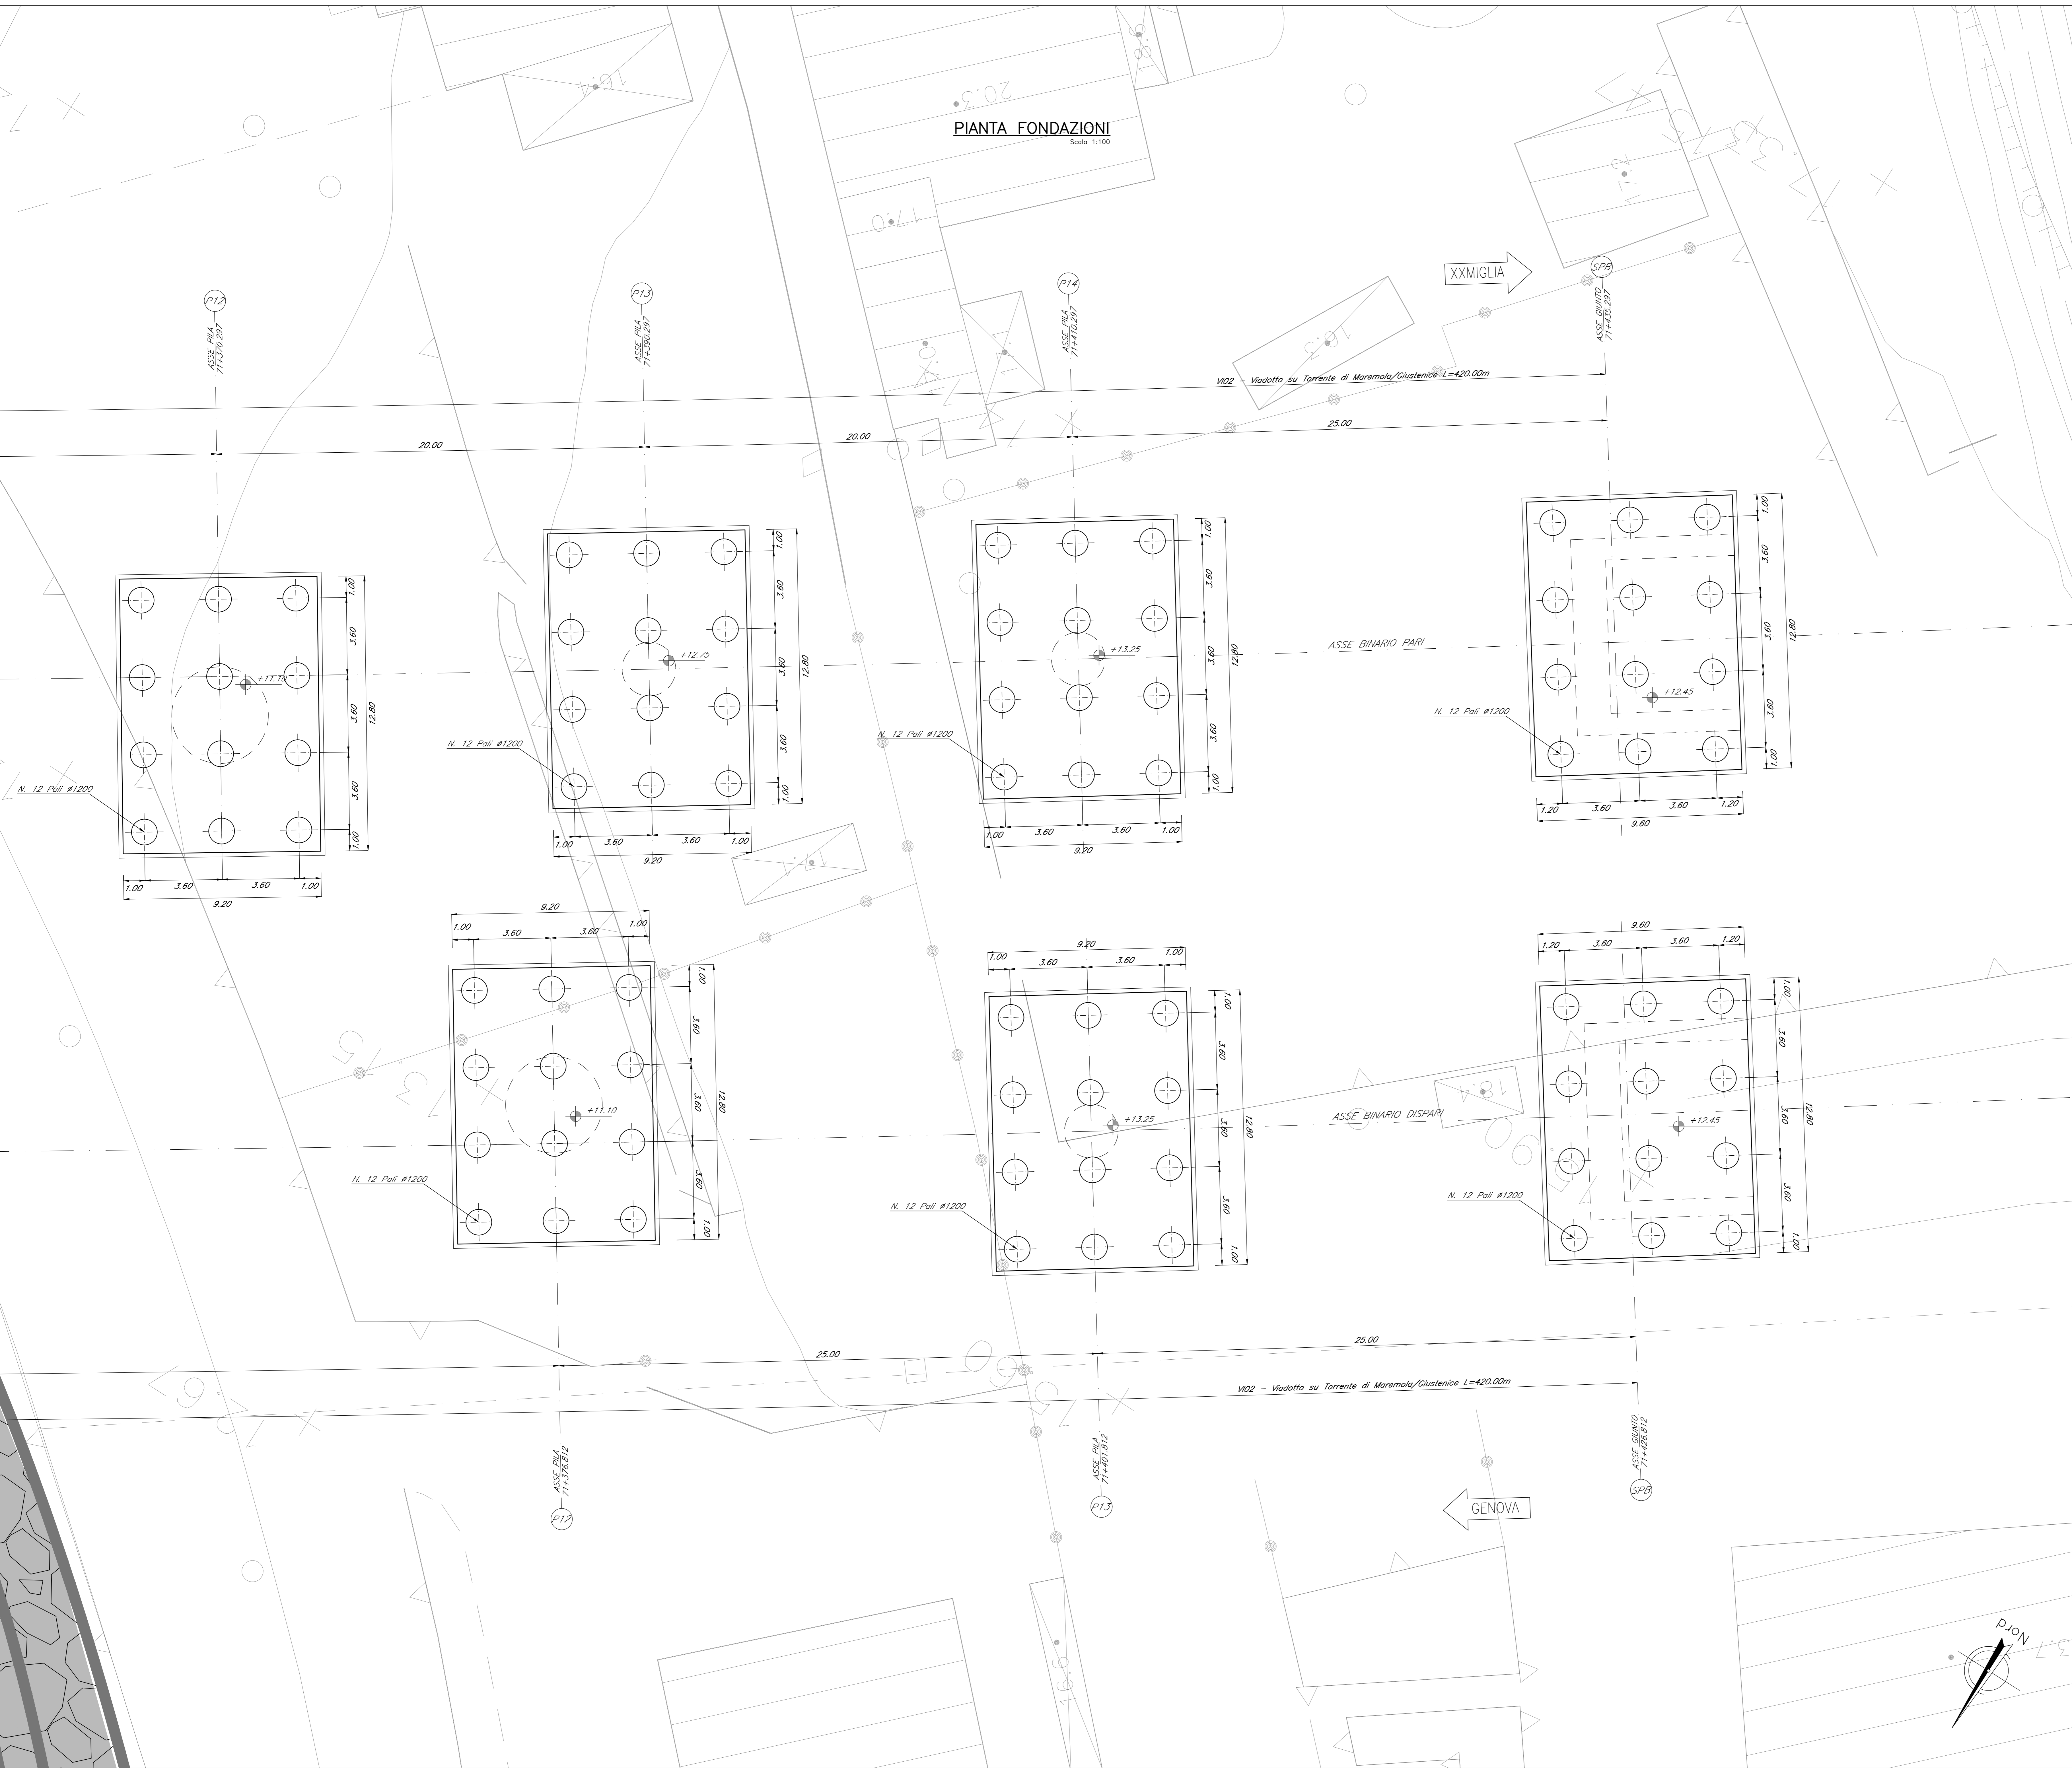


PIANTA FONDAZIONI  
Scala 1:100

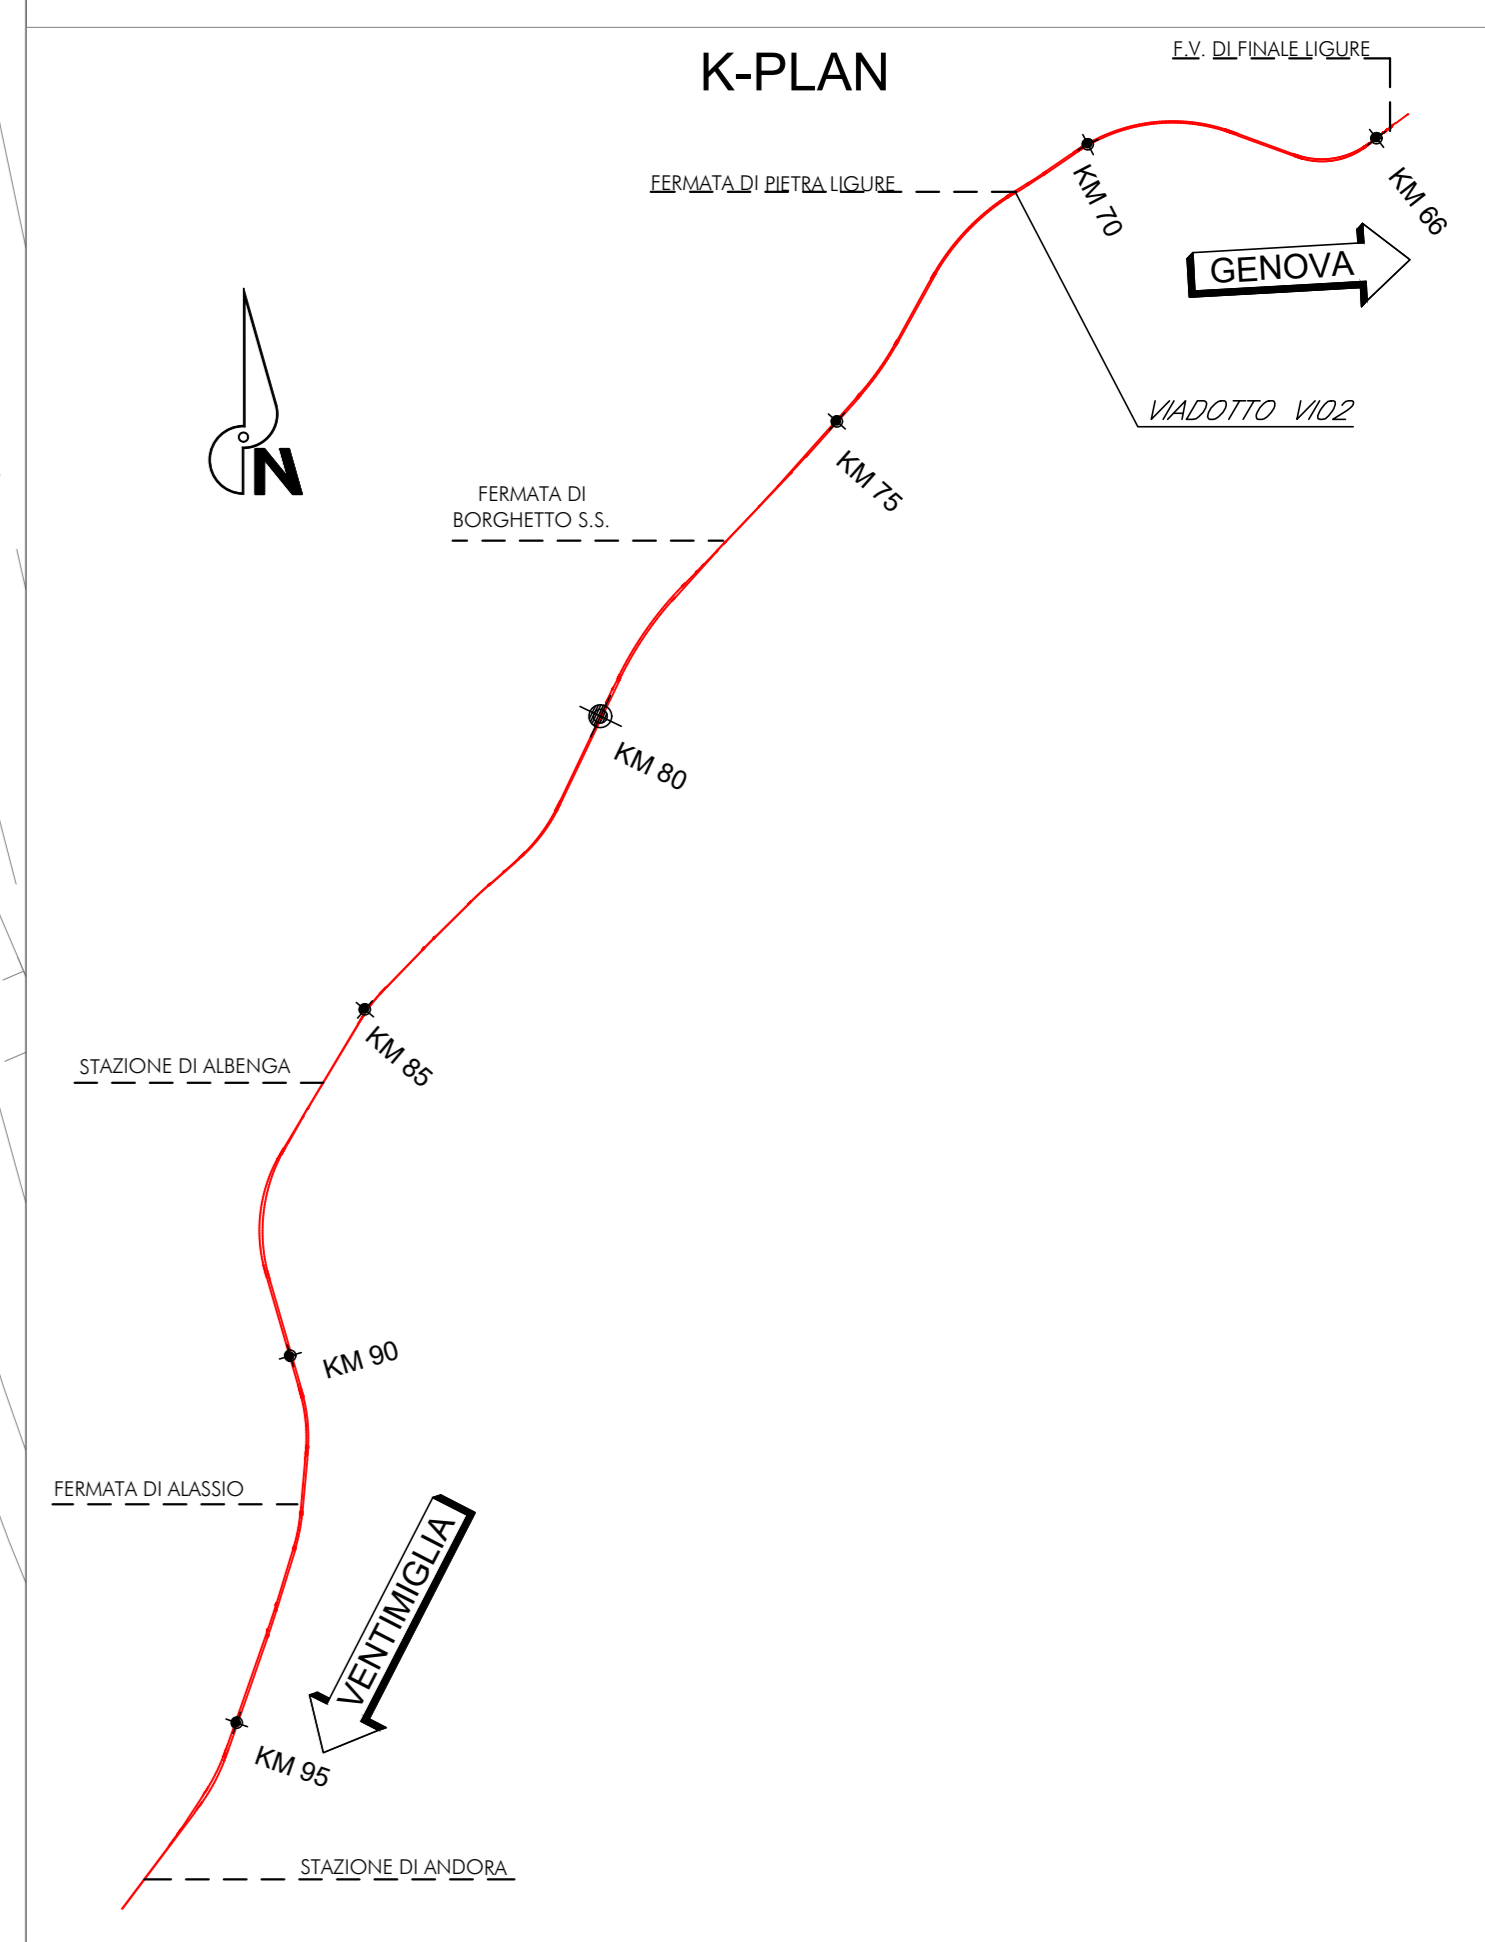

NOTE:  
Per tabella materiali, incidenze e lunghezze poli si rimanda all'elaborato IV0100091V0000001

COMMITTENTE:  
**RFI**  
RETE FERROVIARIA ITALIANA  
GRUPPO FERROVIE DELLO STATO ITALIANE

PROGETTAZIONE:  
**ITALFERR**  
GRUPPO FERROVIE DELLO STATO ITALIANE

U.O. OPERE CIVILI  
PROGETTO DEFINITIVO  
RADDOPPIO DELLA LINEA GENOVA - VENTIMIGLIA  
TRATTA FINALE LIGURE - ANDORA

OPERE PRINCIPALI - VIADOTTI E CAVALCAVIA  
V02-Viadotto su Torrente Maremola/Giustenice da km 71+015 a km 71+040  
Planimetria opere di fondazione tav. 6/6

SCALA:  
1:100

COMMESSA LOTTO FASE ENTE TIPO DOC. OPERA/DISCIPLINA PROGR. REV.

IV01001 00 D 09 PA V102A0 024 B

| Rev. | Descrizione          | Redatto    | Data    | Verificato | Data    | Approvato   | Data    | Autorizzato | Data    |
|------|----------------------|------------|---------|------------|---------|-------------|---------|-------------|---------|
| A    | Emissione definitiva | C. Geronzi | 01/2021 | L. Maffei  | 01/2021 | [Signature] | 01/2021 | A. Vignoli  | 01/2021 |
| B    | Emissione definitiva | C. Geronzi | 01/2022 | L. Maffei  | 01/2022 | [Signature] | 01/2022 | A. Vignoli  | 01/2022 |

File: IV010009PAV102A0024B.DWG n. Etab.: