


PIANTA FONDAZIONI

Scala 1:100

GENOVA

XXMIGLIA

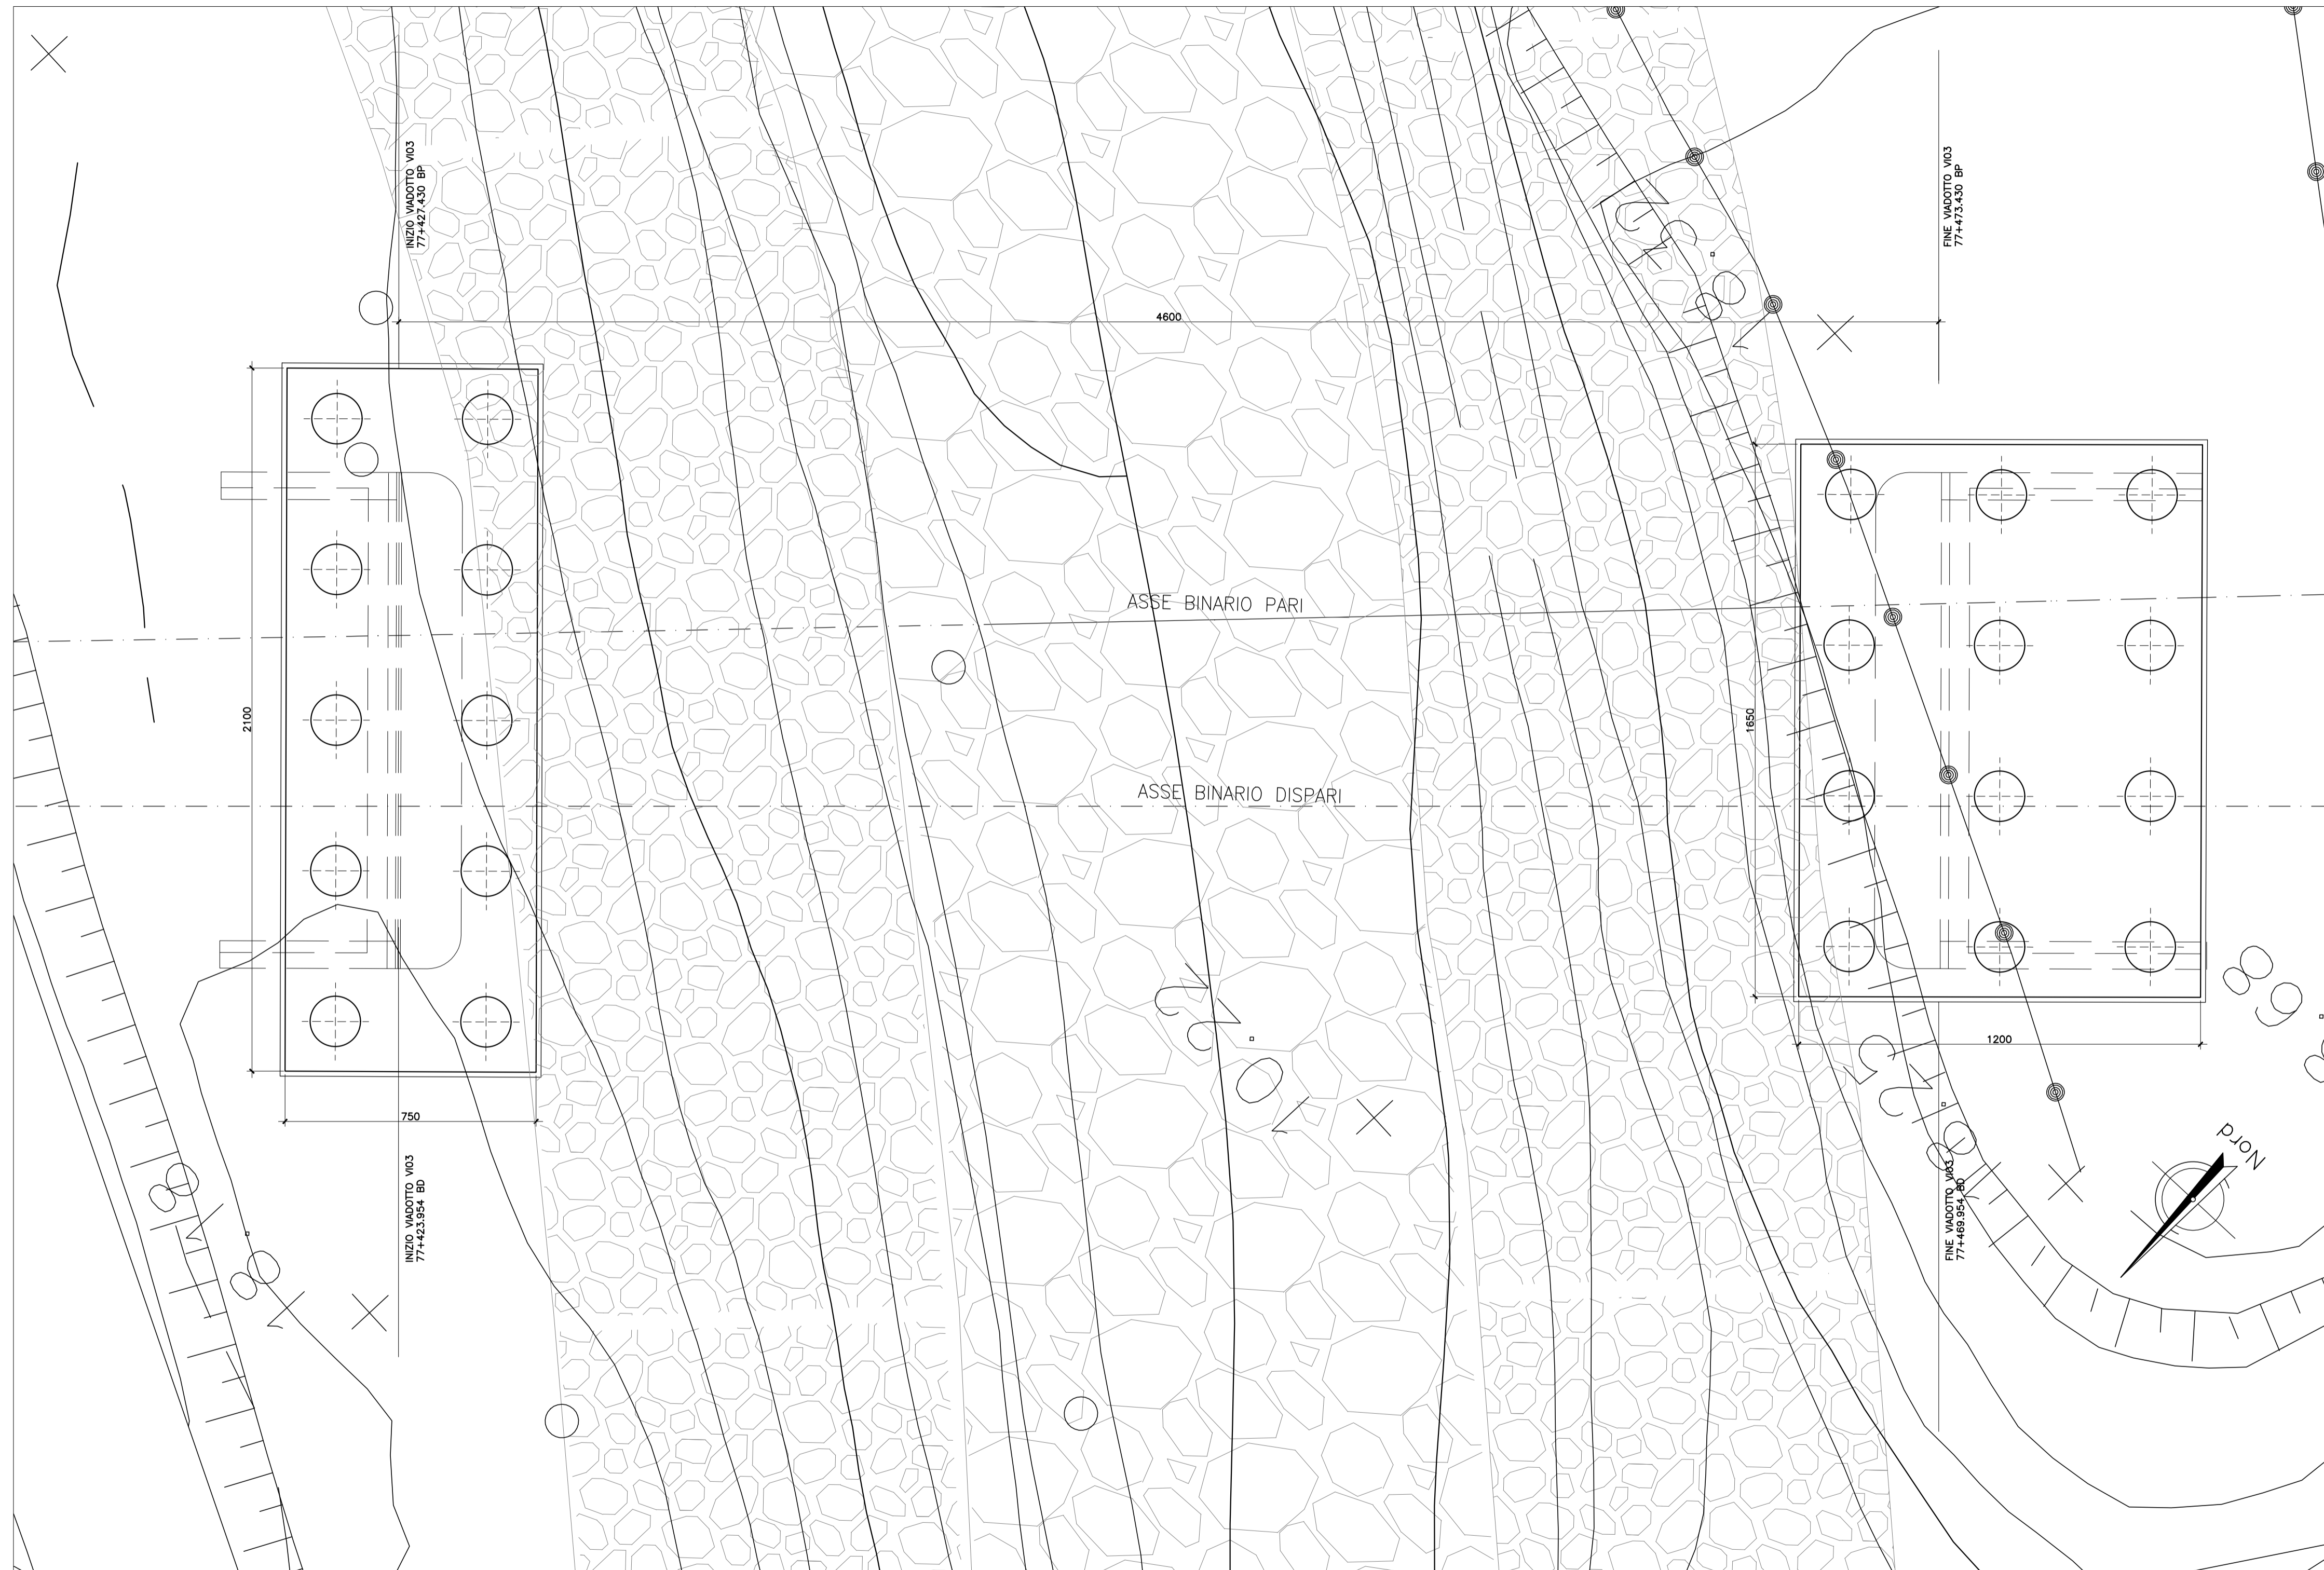

Per tabella materiali, incidenze e lunghezze pali si rimanda all'elaborato IV0100D09TTV10000001

COMMITTENTE:



PROGETTAZIONE:



U.O. OPERE CIVILI

PROGETTO DEFINITIVO

RADDOPPIO DELLA LINEA GENOVA - VENTIMIGLIA

TRATTA FINALE LIGURE - ANDORA

OPERE PRINCIPALI - VIADOTTI E CAVALCAVIA

VI03 - Viadotto su Torrente Varatello
Pianta fondazioni

SCALA:

1:100

COMMESSA LOTTO FASE ENTE TIPO DOC. OPERA/DISCIPLINA PROGR. REV.

IV01 00 D 09 PA VI0303 001 B

Rev.	Descrizione	Redatto	Data	Verificato	Data	Approvato	Data	Autorizzato Data
A	Emissione esecutiva	G.Grimaldi	Dic-2021	L.Utzer	Dic-2021	G.Fadda	Dic-2021	A. Vittozzi Gen-2022
B	Emissione esecutiva	G.Grimaldi	Gen-2022	L.Utzer	Gen-2022	G.Fadda	Gen-2022	

File: IV0100D09PAVI0303001B.DWG

n. Elab.: