
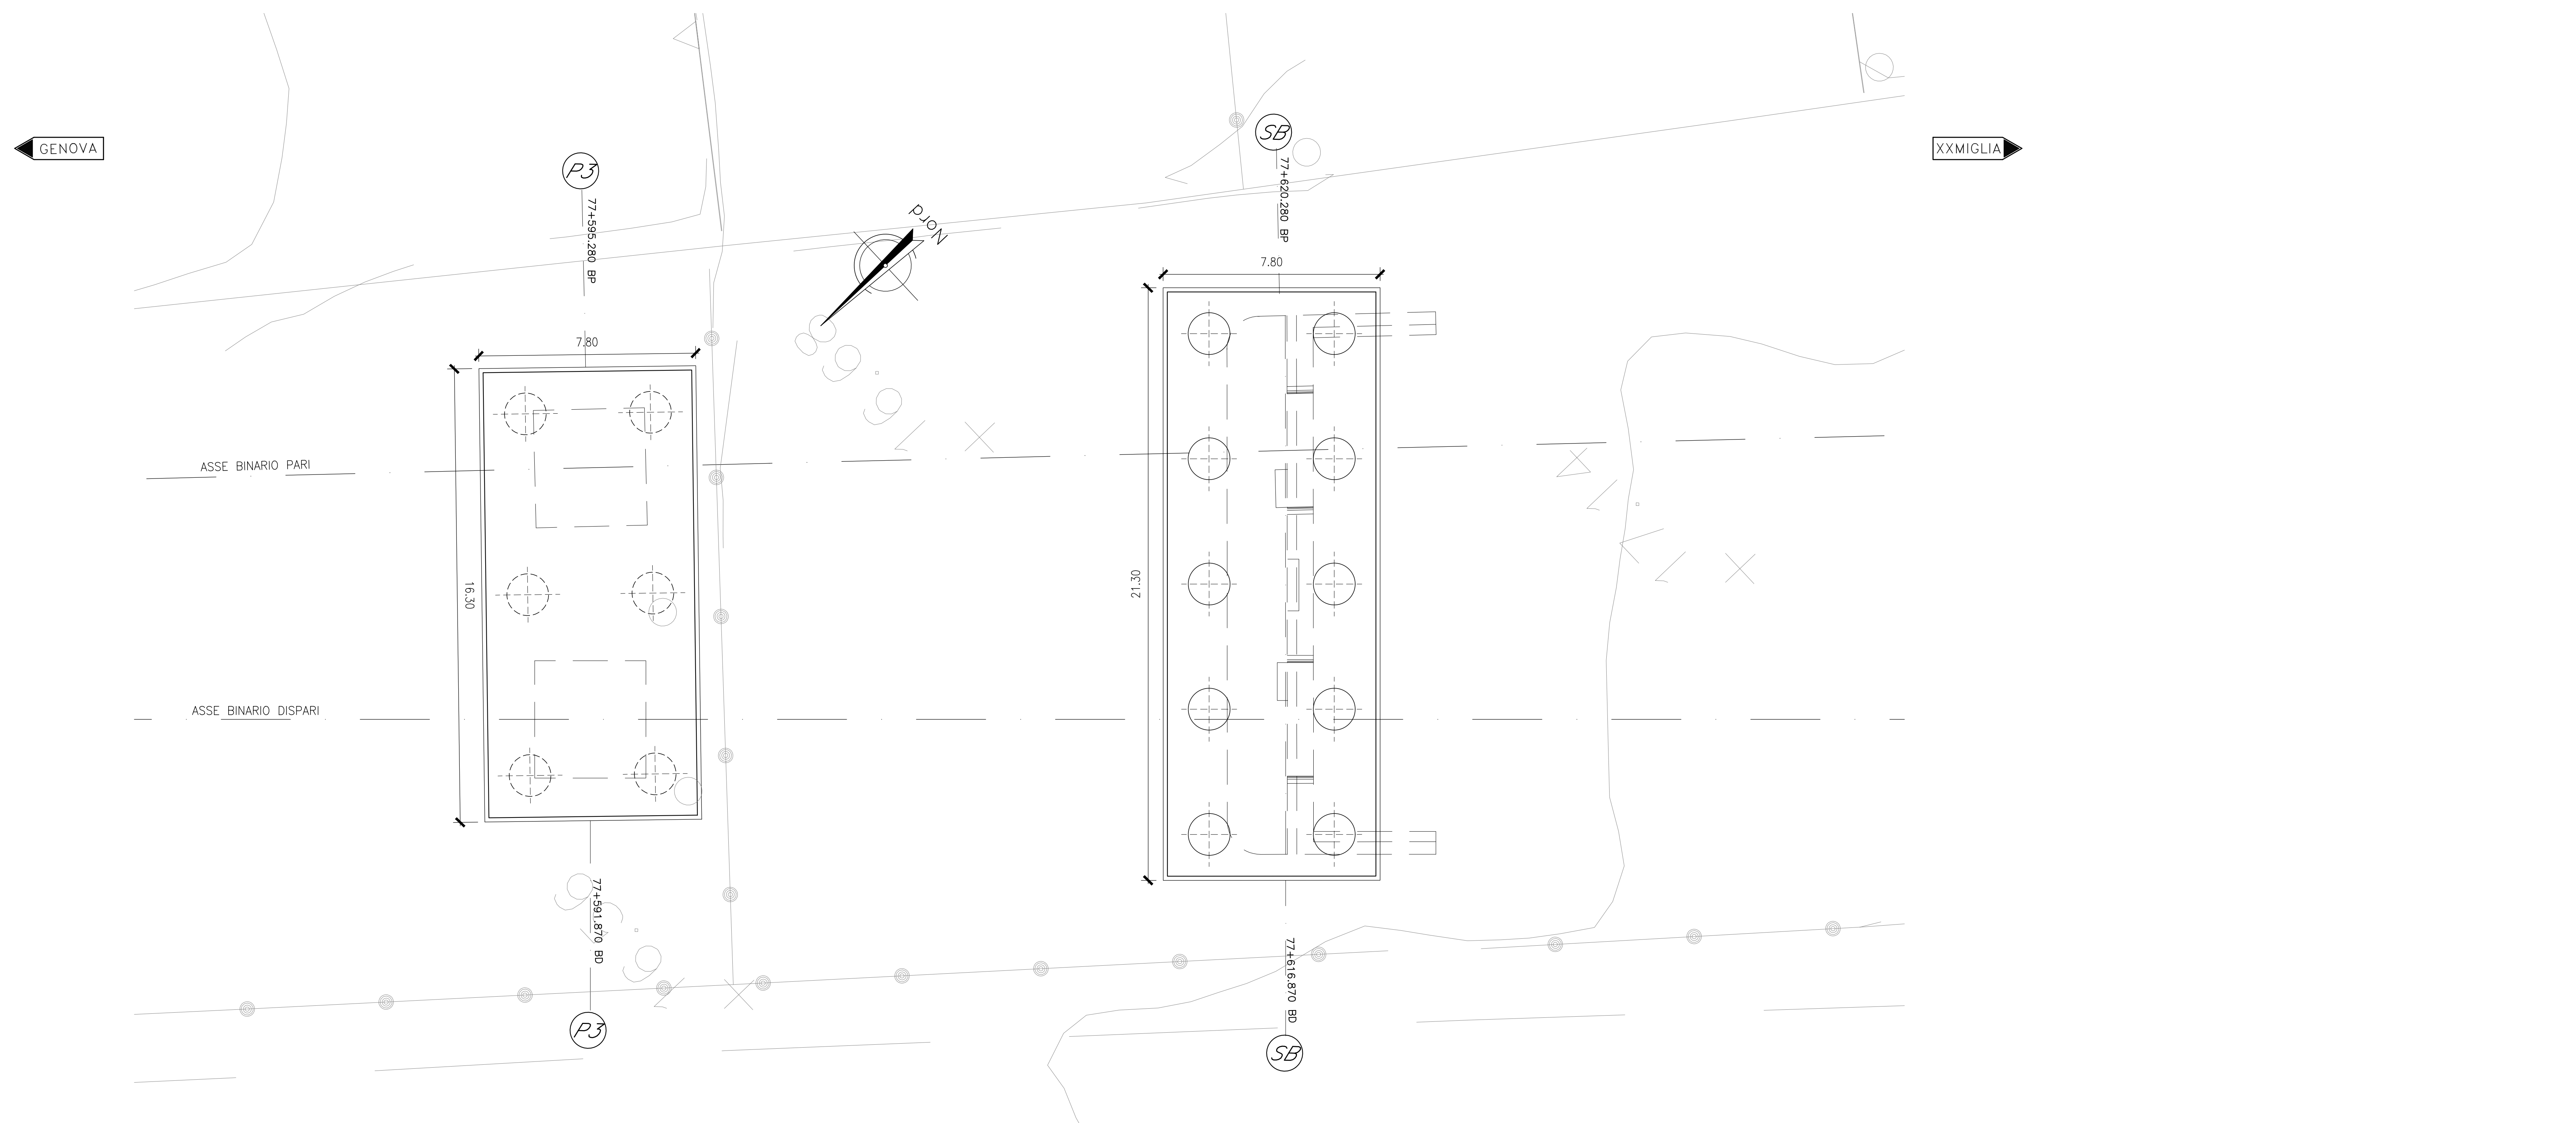


PLANIMETRIA FONDAZIONI
Scala 1:100

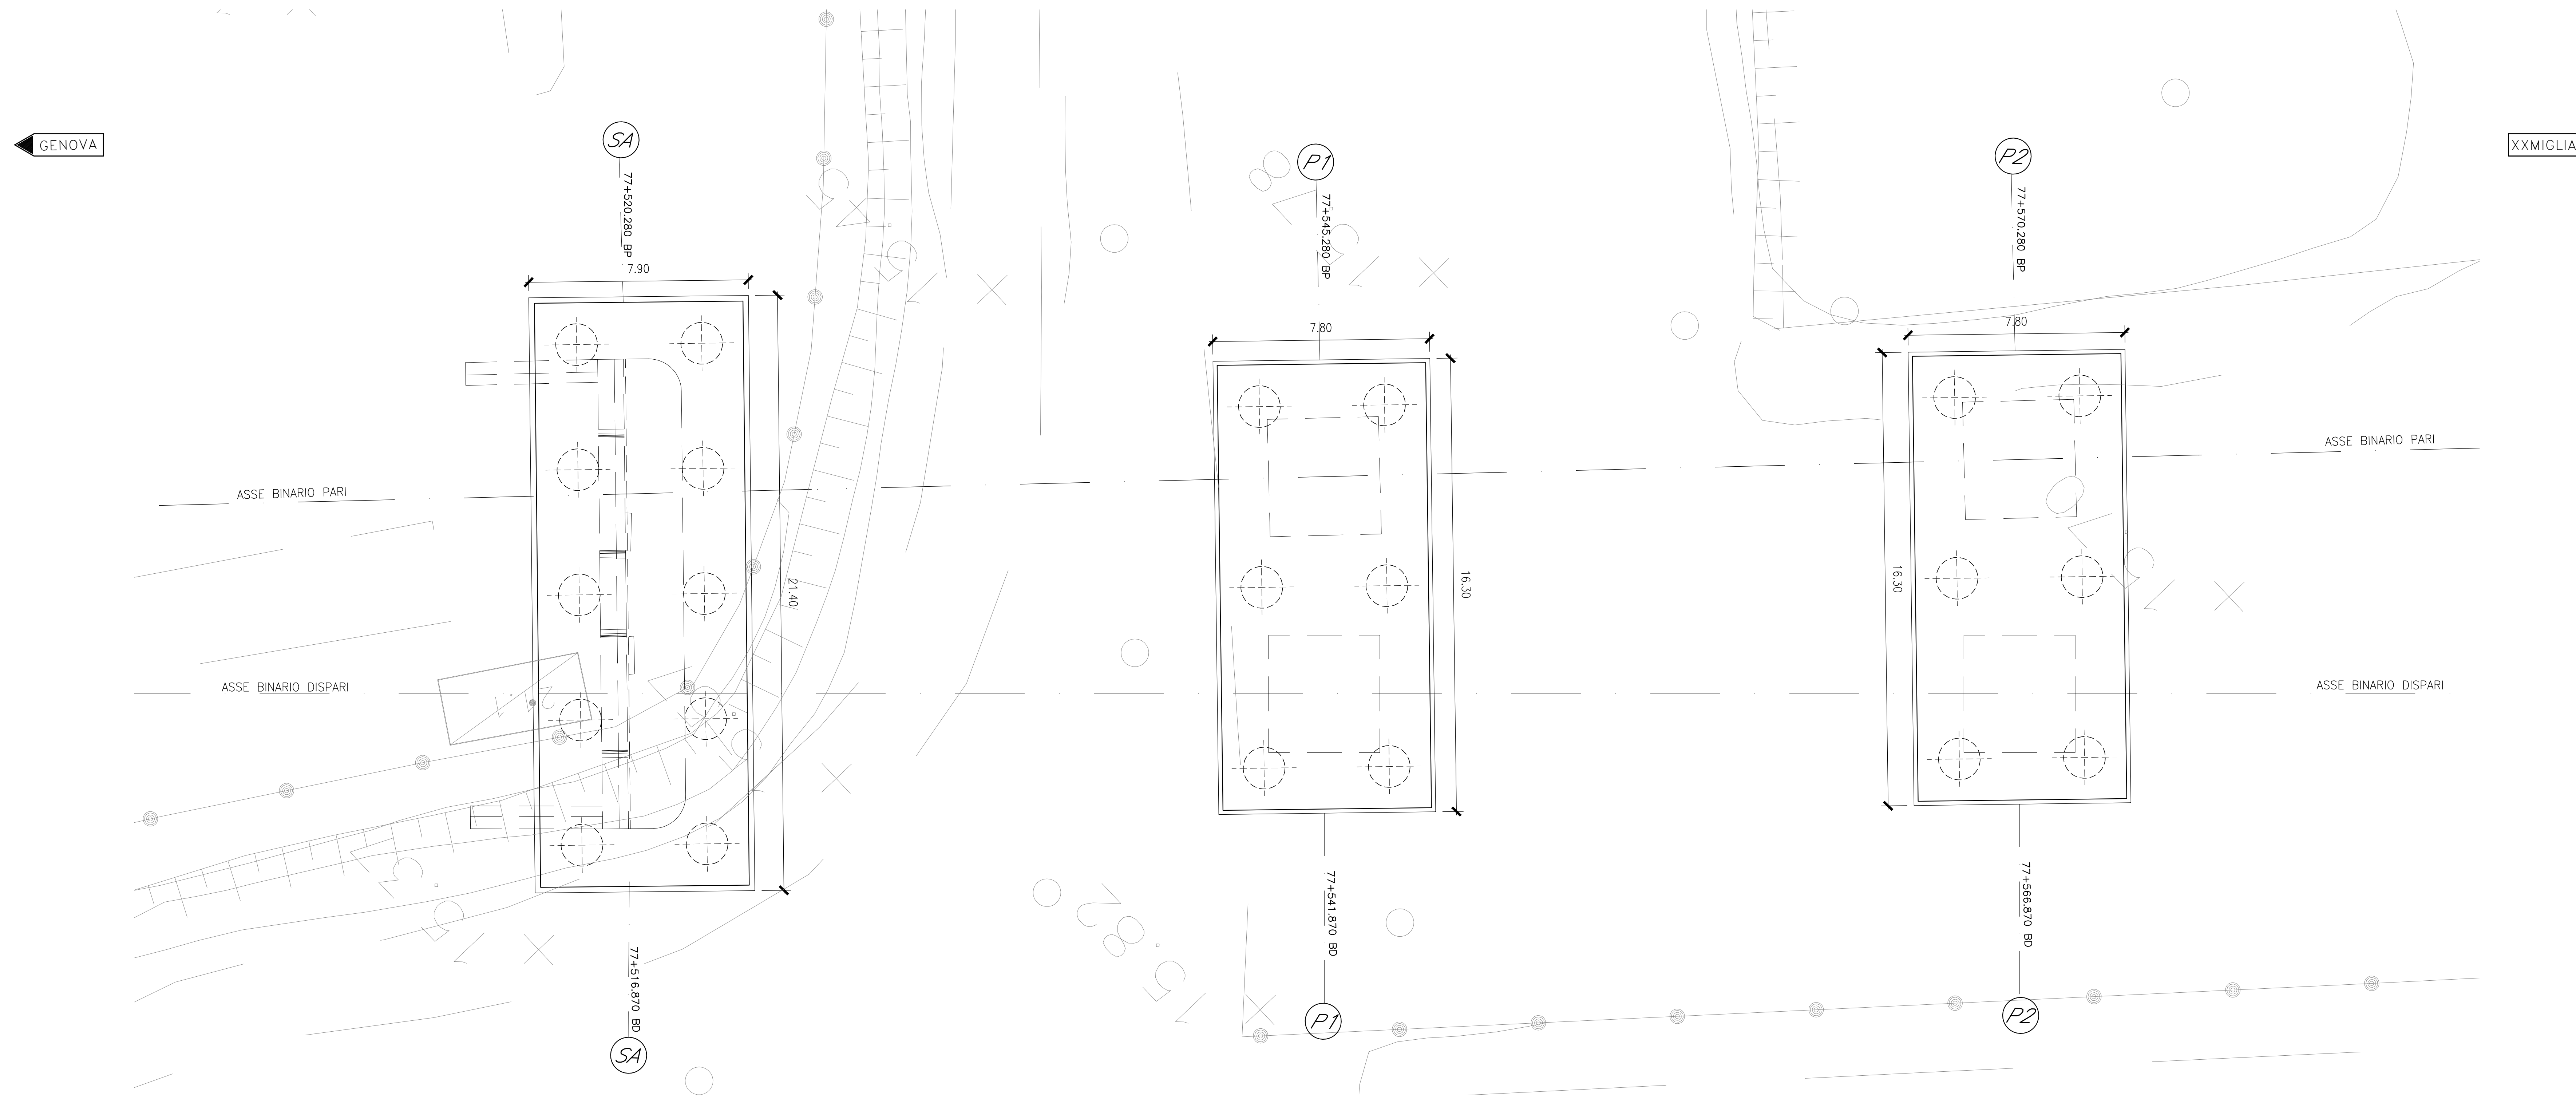

Per tabella materiali, incidenze e lunghezze pali si rimanda all'elaborato IV0100D09TTV10000001

COMMITTENTE: **RFI**
RETE FERROVIARIA ITALIANA
GRUPPO FERROVIE DELLO STATO ITALIANO

PROGETTAZIONE: **ITALFERR**
GRUPPO FERROVIE DELLO STATO ITALIANO

U.O. OPERE CIVILI

PROGETTO DEFINITIVO

RADDOPPIO DELLA LINEA GENOVA - VENTIMIGLIA
TRATTA FINALE LIGURE - ANDORA

OPERE PRINCIPALI - VIADOTTI E CAVALCAVIA
VI04 - Viadotto su Torrente Varatello
Planimetria fondazioni

SCALA: 1:100

COMMESSA LOTTO FASE ENTE TIPO DOC. OPERA/DISCIPLINA PROGR. REV.
IV01 00 D 09 PA V10403 001 B

Rev.	Descrizione	Redatto	Data	Verificato	Data	Approvato	Data	Autorizzato Data
A	Emissione esecutiva	G. Orlandi	Dic 2021	L. Rossi	Dic 2021	G. Fabbro	Dic 2021	A. Vignati Dic 2022
B	Emissione esecutiva	G. Orlandi	Gen 2022	L. Rossi	Gen 2022	G. Fabbro	Gen 2022	A. Vignati Gen 2022

File: IV0100D09PAV10403001B.DWG n. Etab.: 1