
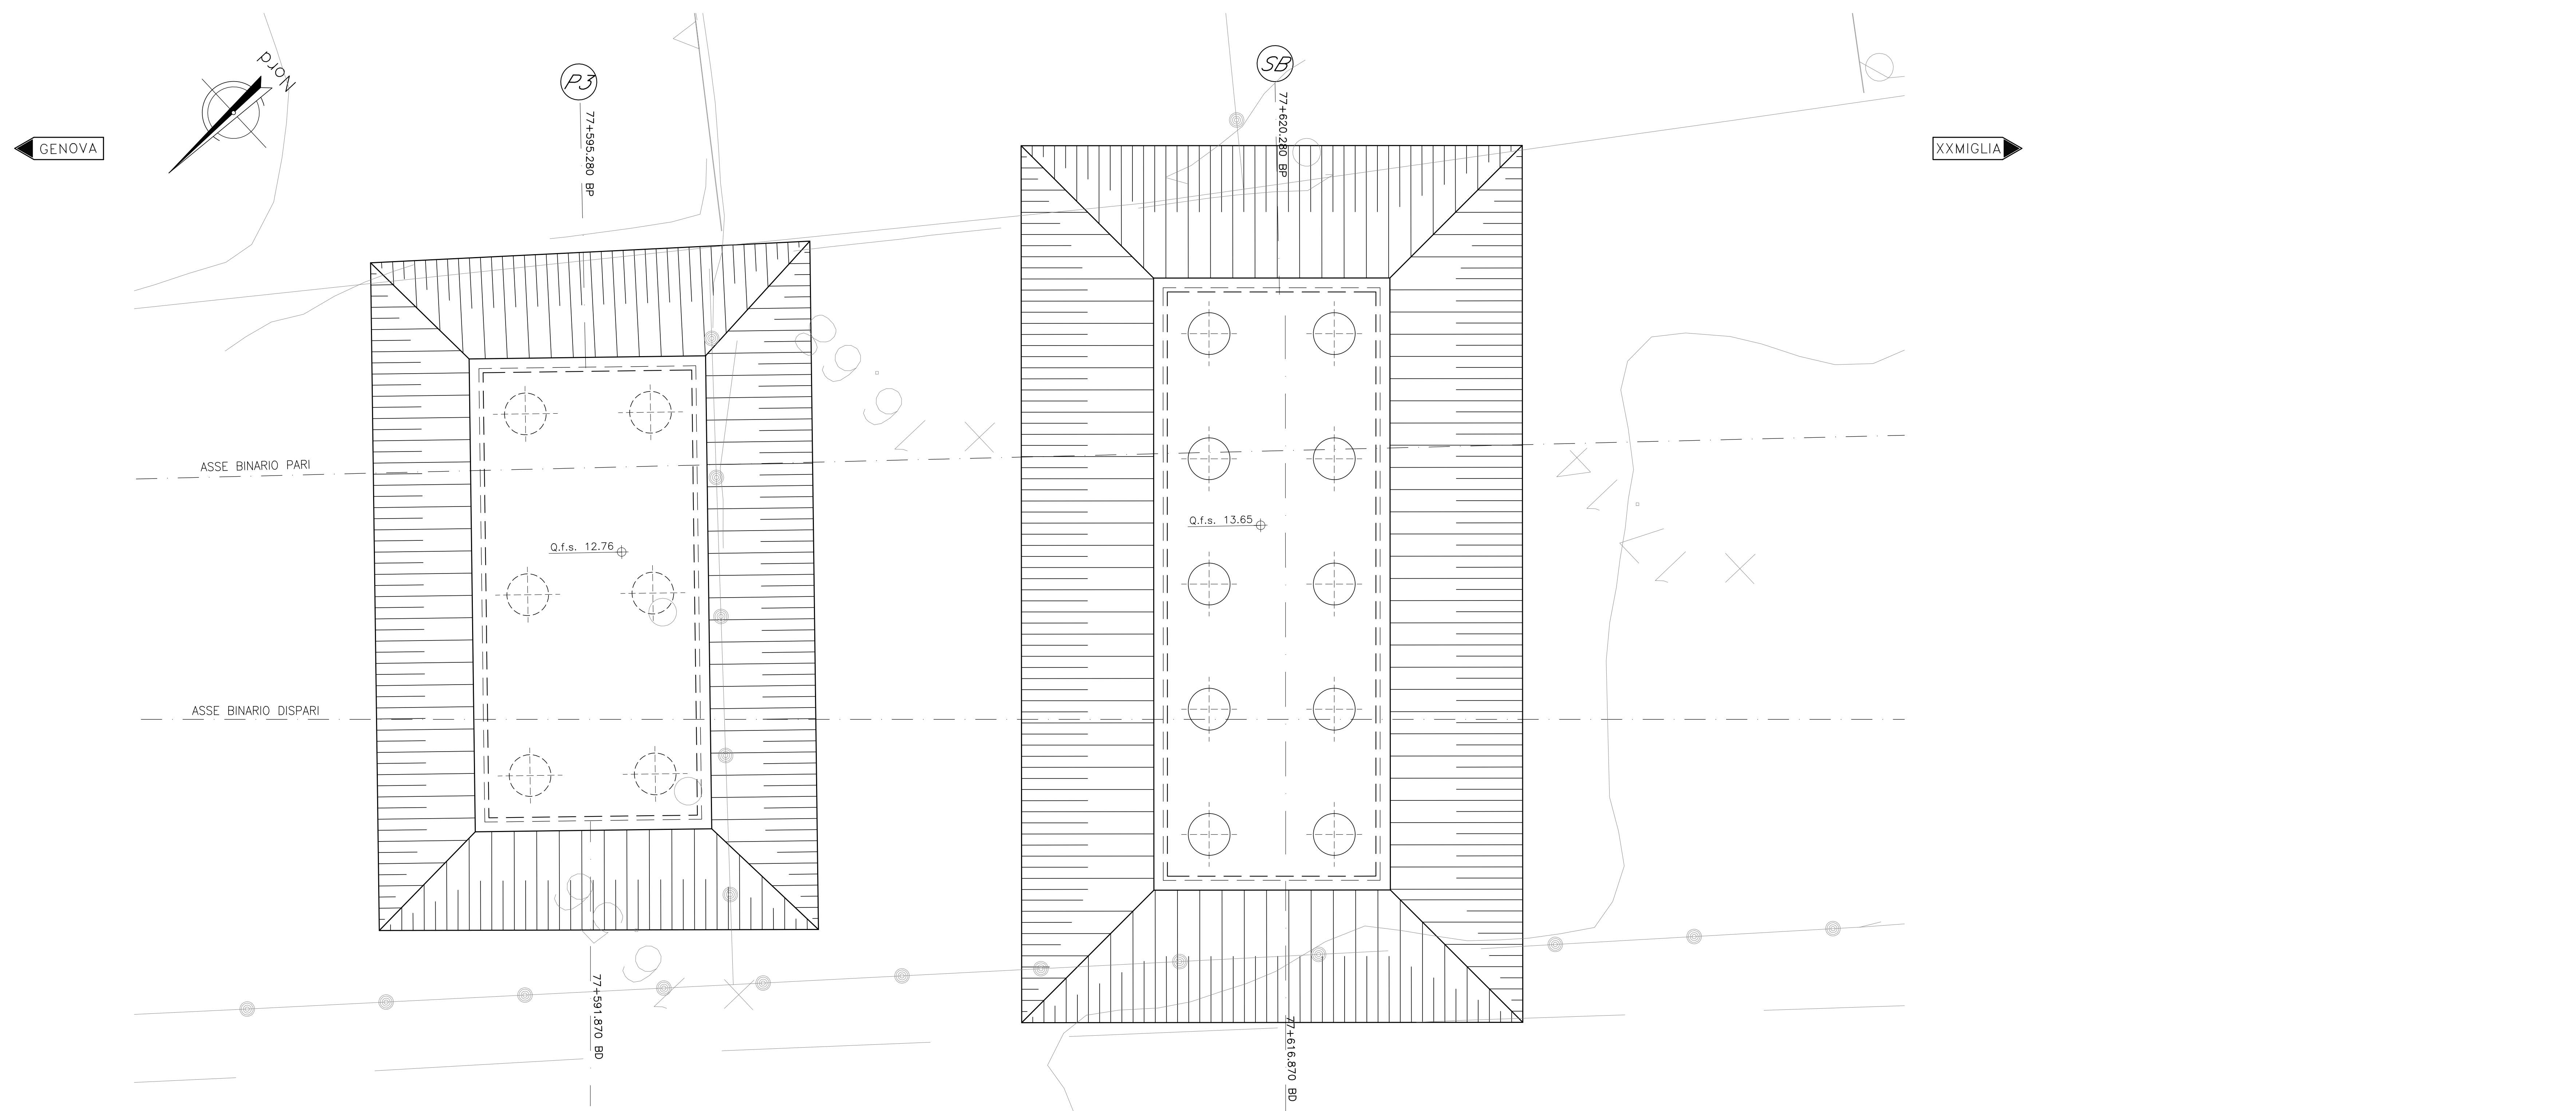


PLANIMETRIA SCAVI  
Scala 1:100

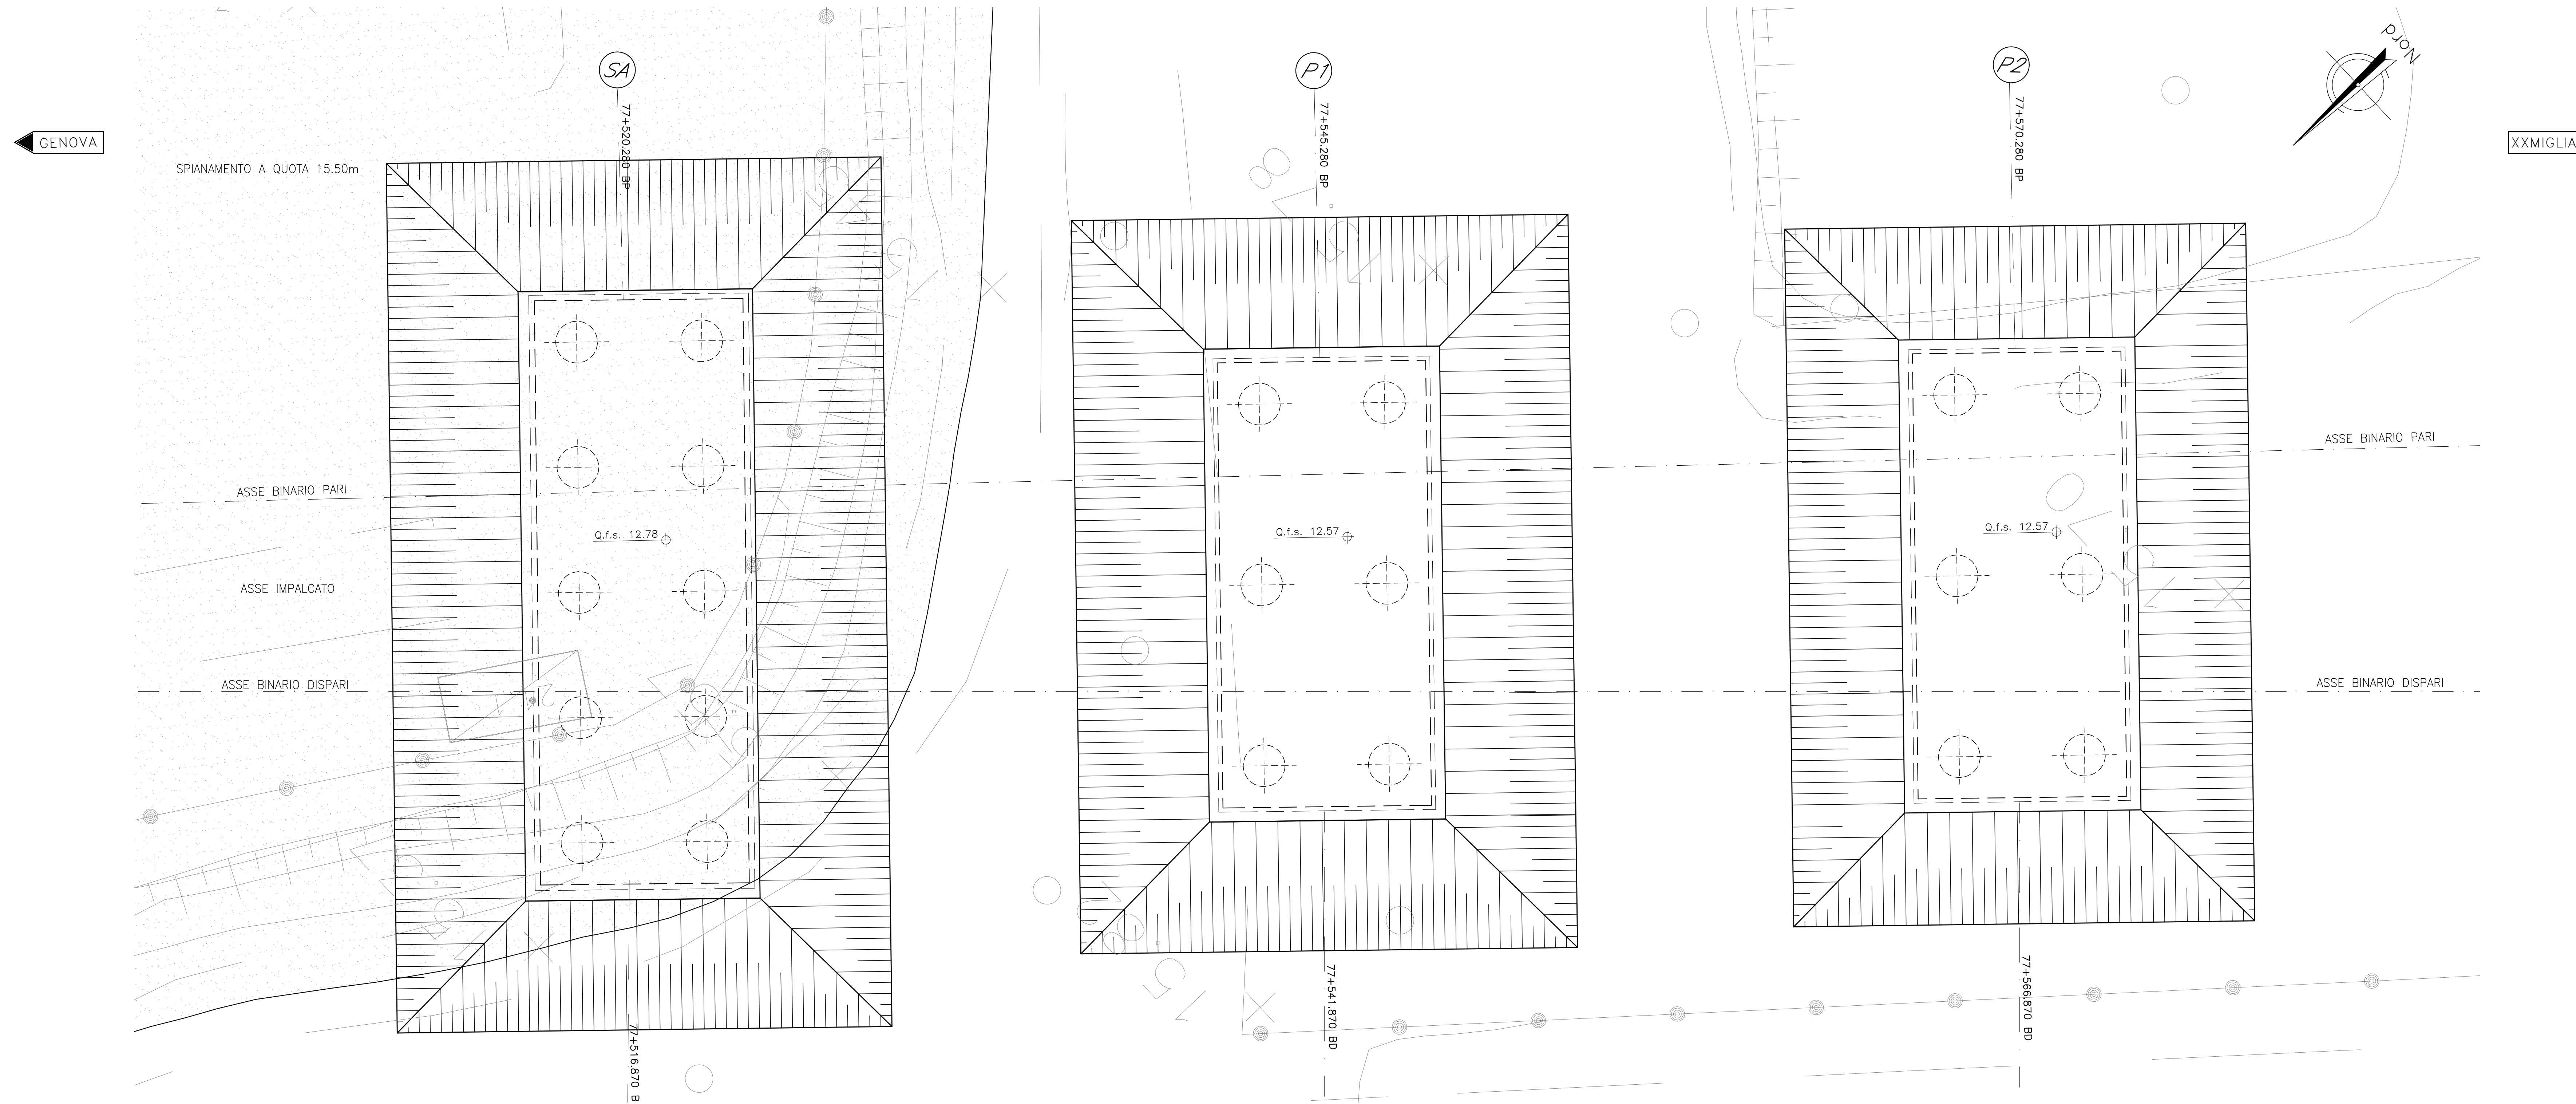

Per tabella materiali, incidenze e lunghezze pali si rimanda all'elaborato IV0100D09TTV10000001

COMMITTENTE: 

PROGETTAZIONE: 

**U.O. OPERE CIVILI**

**PROGETTO DEFINITIVO**

**RADDOPPIO DELLA LINEA GENOVA - VENTIMIGLIA**

**TRATTA FINALE LIGURE - ANDORA**

OPERE PRINCIPALI - VIADOTTI E CAVALCAVIA

VI04 - Viadotto su Torrente Varatello

Planimetria scavi

SCALA: 1:100

COMMESSA	LOTTO	FASE	ENTE	TIPO DOC.	OPERA/DISCIPLINA	PROGR.	REV.
IV01	00	D	09	PA	VI0403	002	B

Rev.	Descrizione	Redatto	Data	Verificato	Data	Approvato	Data	Autorizzato Data
A	Emissione esecutiva	G. Orlandi	Dic 2021	L. Basso	Dic 2021	G. Fabbro	Dic 2021	A. Vignati Dic 2021
B	Emissione esecutiva	G. Orlandi	Gen 2022	L. Basso	Gen 2022	G. Fabbro	Gen 2022	A. Vignati Gen 2022

File: IV0100D09PAVI0403002B.DWG n. Elab.: