


**SEZIONE LONGITUDINALE  
BINARIO DISPARI**  
Scala 1:100

VI07 - Viadotto su Torrente Arroscia L=360,00m



GENOVA

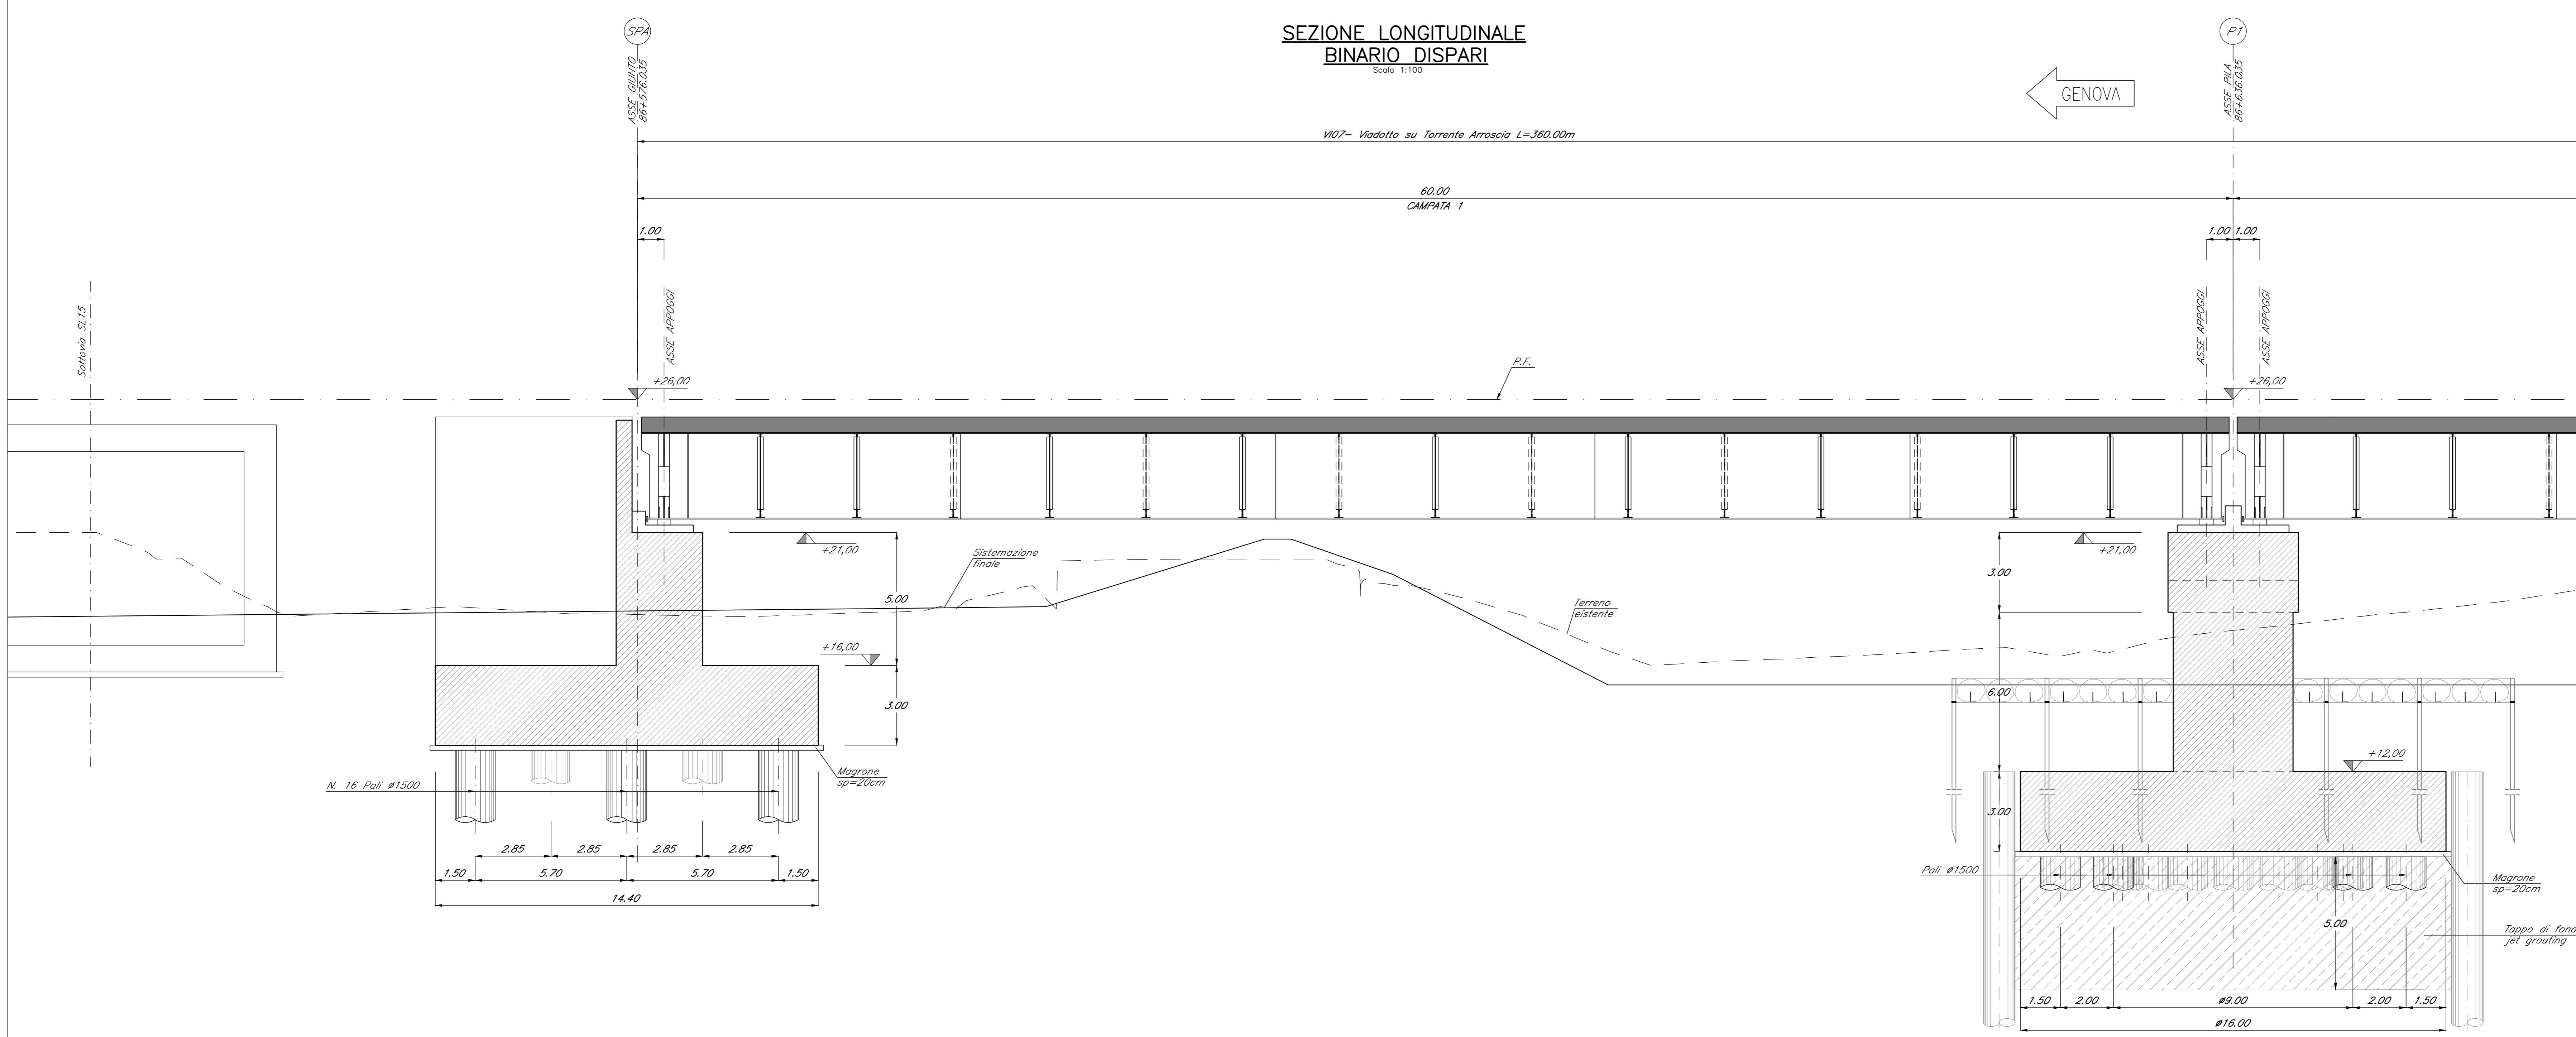

**PROSPETTO  
BINARIO DISPARI**  
Scala 1:100

VI07 - Viadotto su Torrente Arroscia L=360,00m

GENOVA

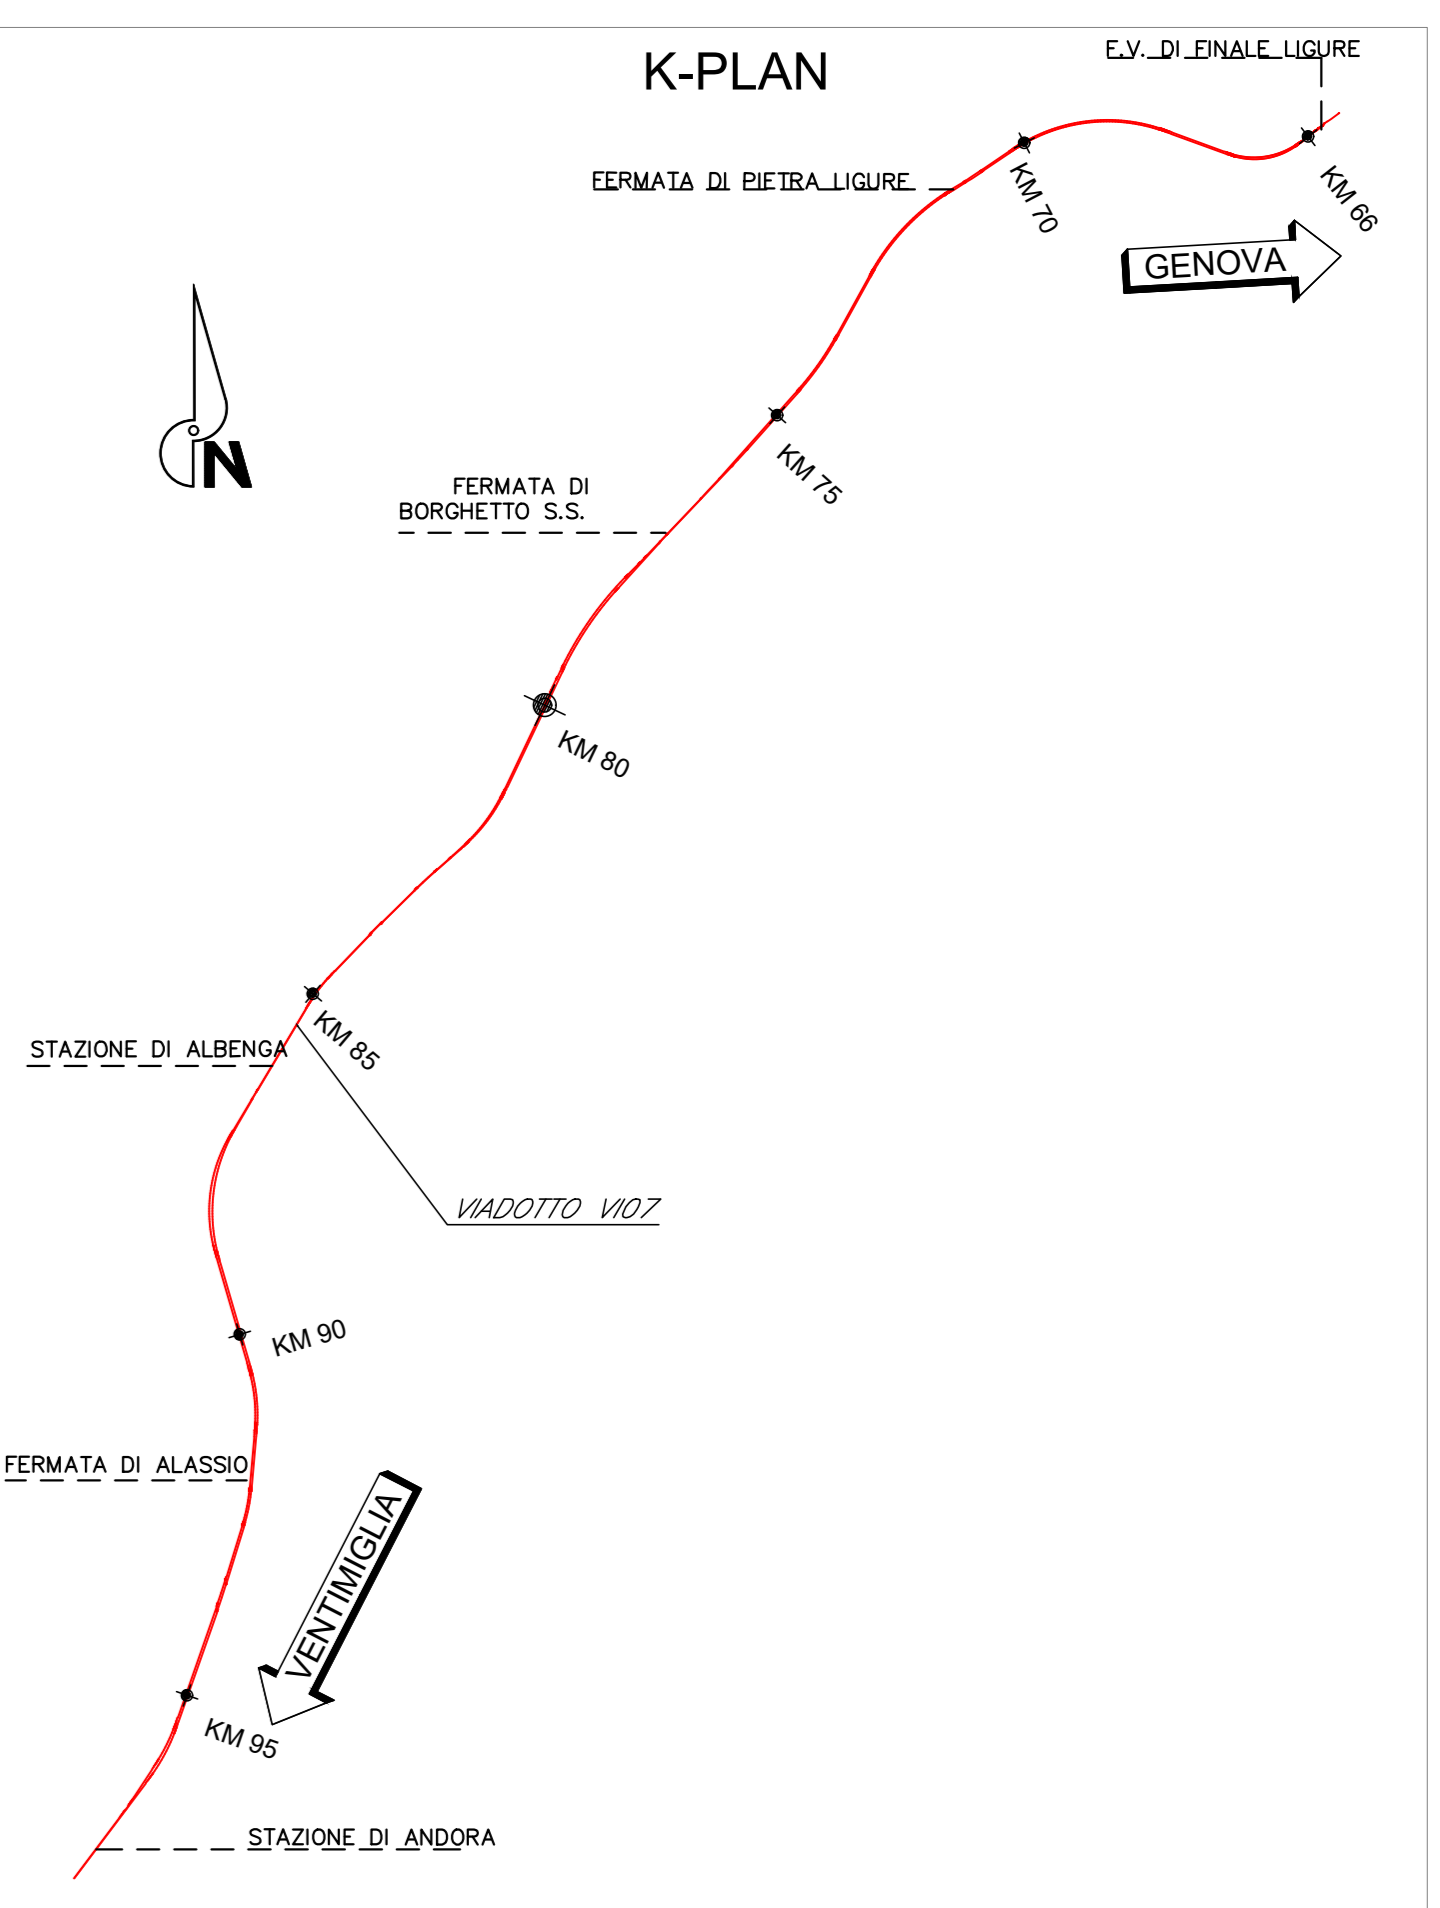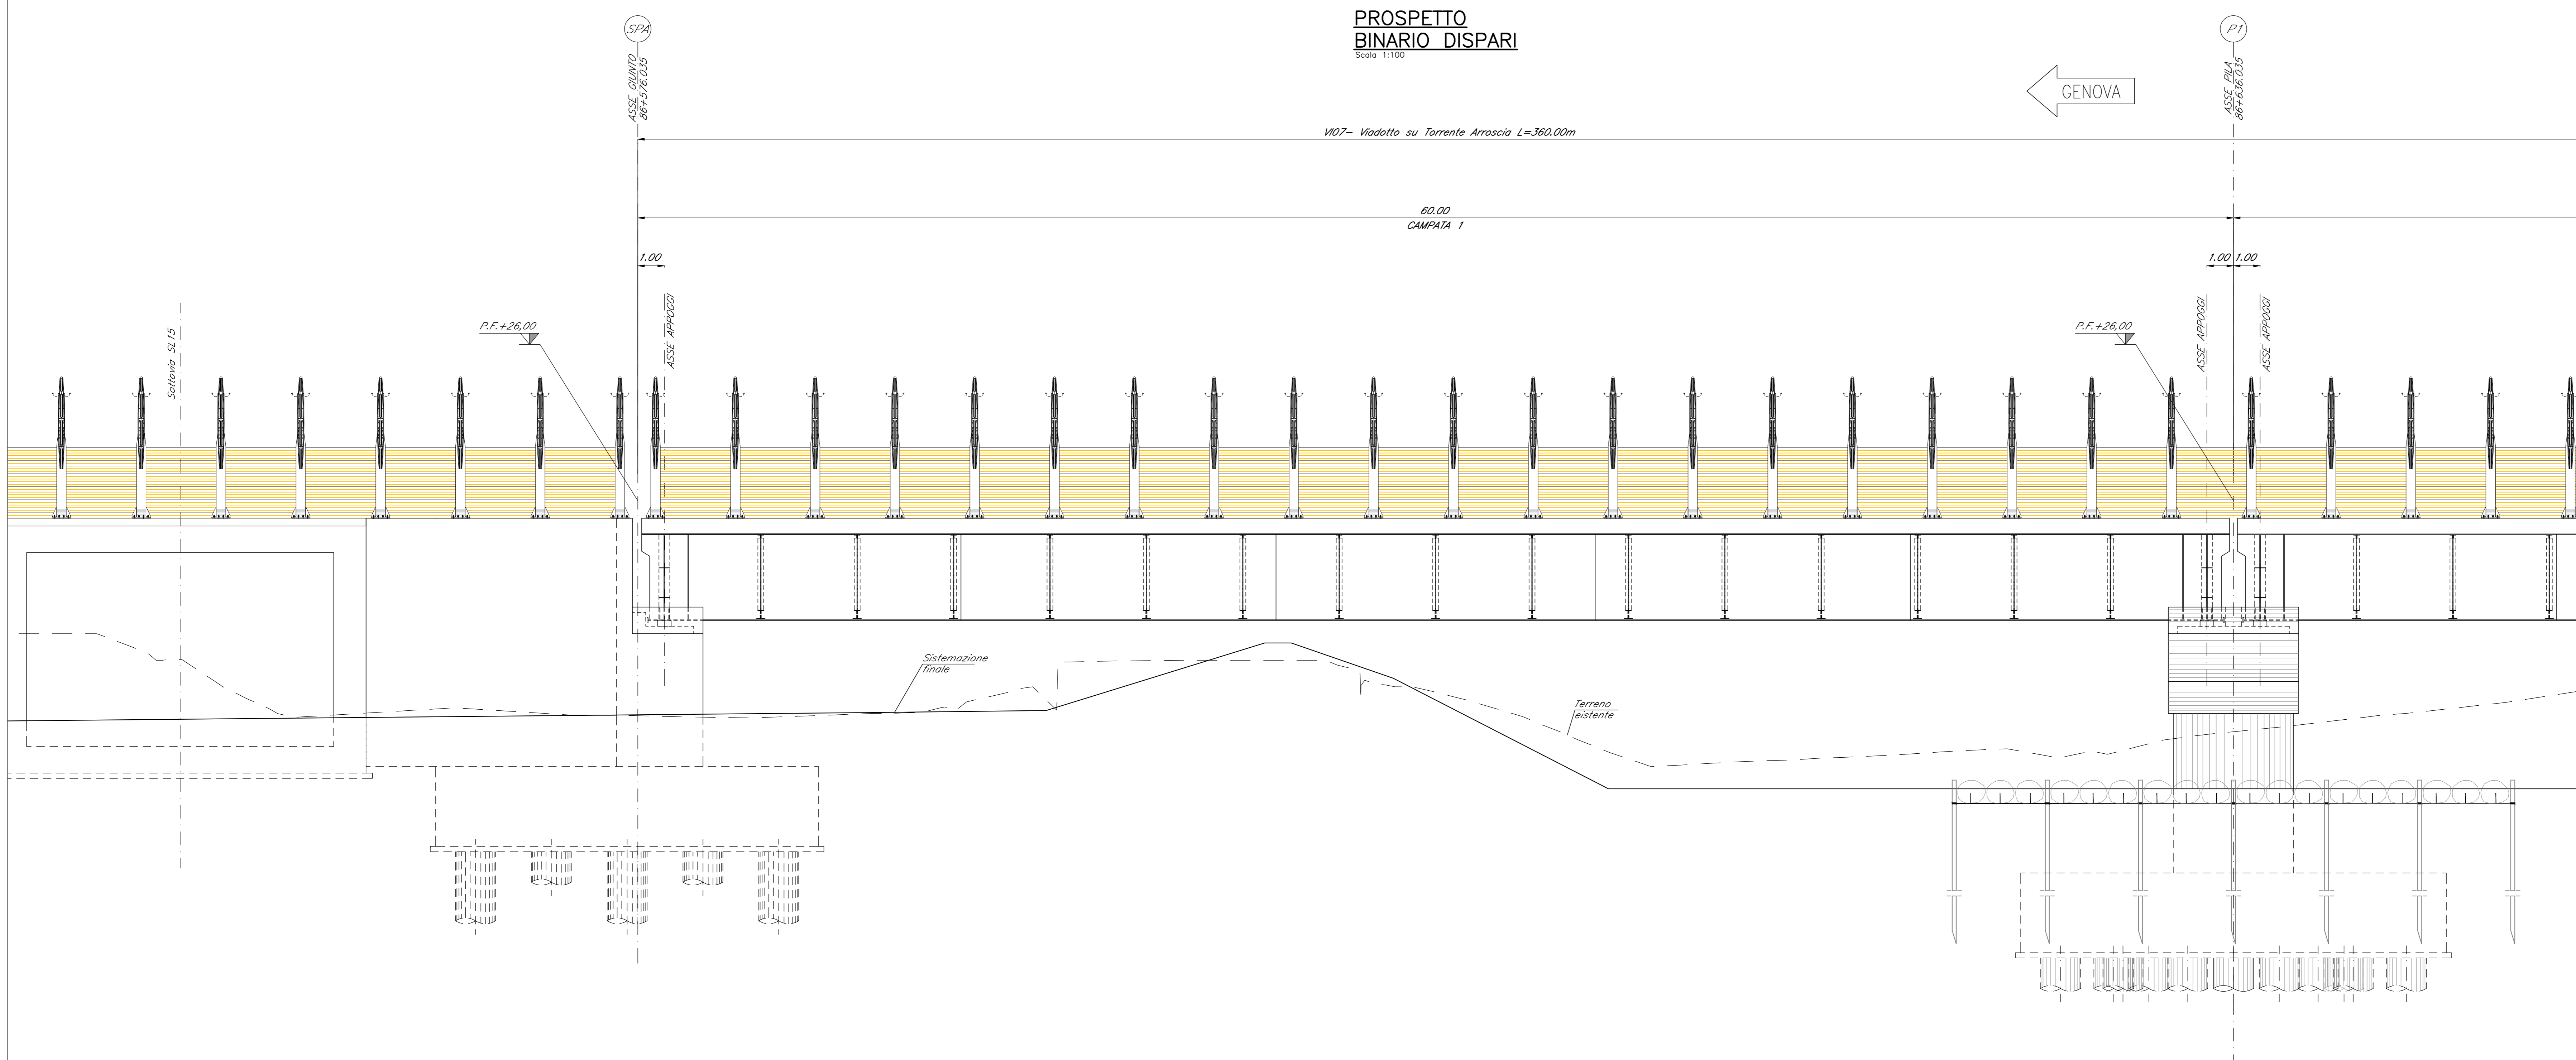

**NOTE:**  
Per tabella materiali, incidenze e lunghezze pali si rimanda all'elaborato IV010009TV0000001

COMMITTENTE: **RFI** RETE FERROVIARIA ITALIANA GRUPPO FERROVIE DELLO STATO ITALIANO

PROGETTAZIONE: **ITALFERR** GRUPPO FERROVIE DELLO STATO ITALIANO

**U.O. OPERE CIVILI**

**PROGETTO DEFINITIVO**

**RADDOPPIO DELLA LINEA GENOVA - VENTIMIGLIA**  
**TRATTA FINALE LIGURE - ANDORA**

**OPERE PRINCIPALI - VIADOTTI E CAVALCAVIA**  
VI07-Viadotto su Torrente Arroscia da Km 86+575 a Km 86+935  
Prospetto e Sezione longitudinale tav. 1/6

SCALA: **1:100**

Rev.	Descrizione	Redatto	Data	Verificato	Data	Approvato	Data	Autorizzato Data
A	Emissione esecutiva	C. C.	01/2021	F. Bignardi	01/2021	[Signature]	01/2021	01/2021
B	Emissione esecutiva	C. C.	01/2022	F. Bignardi	01/2022	[Signature]	01/2022	01/2022

File: IV010009PAV0700001B.DWG In. Elab.: