


**SEZIONE LONGITUDINALE
BINARIO DISPARI**
Scala 1:100

V107 - Viadotto su Torrente Arroscia L=360,00m

60,00
CAMPATA 2

GENOVA


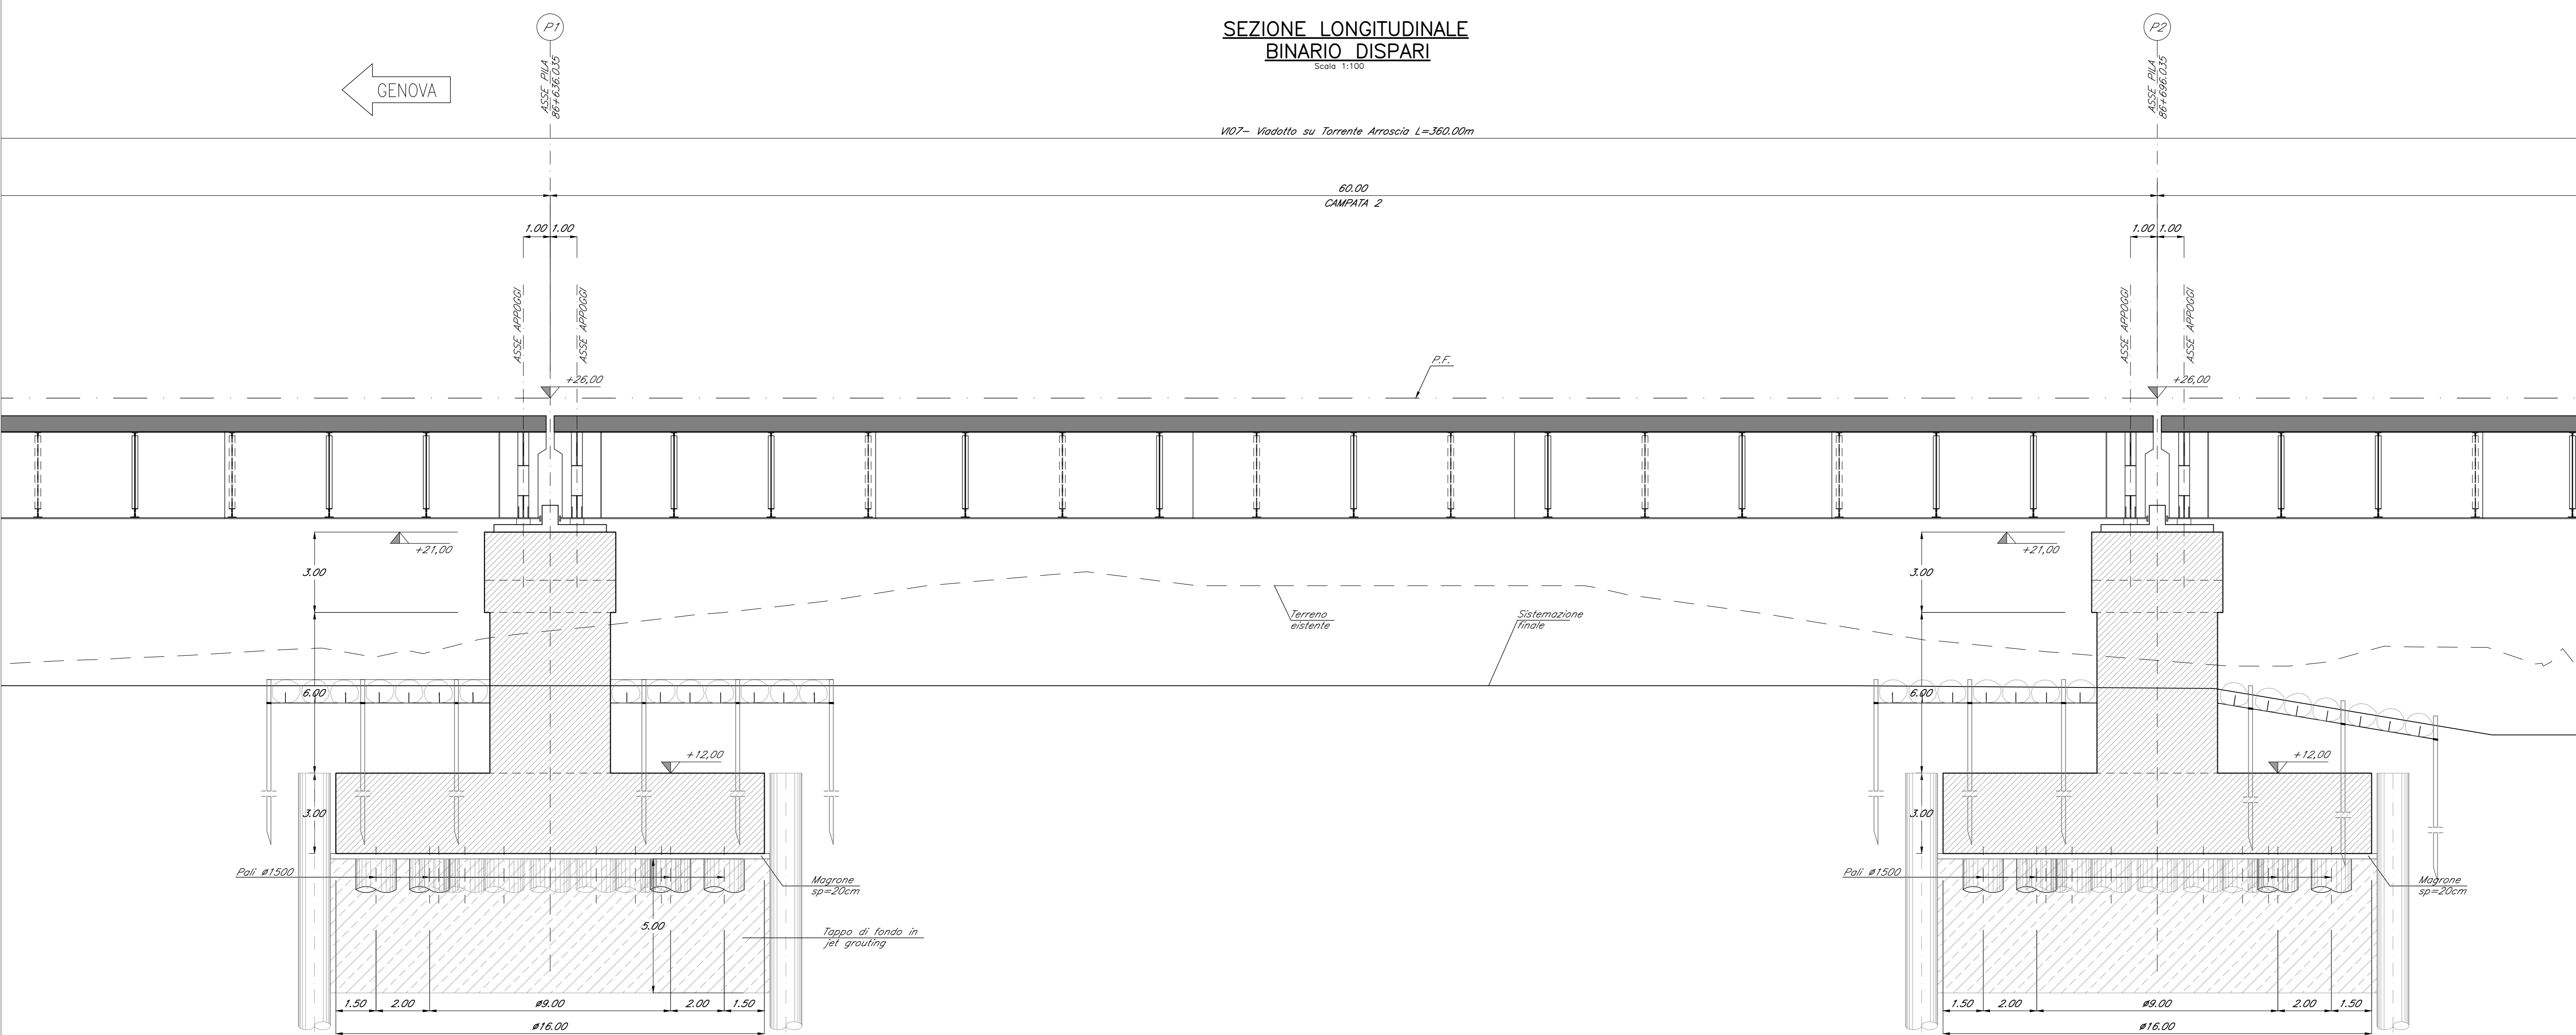


**PROSPETTO
BINARIO DISPARI**
Scala 1:100

V107 - Viadotto su Torrente Arroscia L=360,00m

60,00
CAMPATA 2

GENOVA

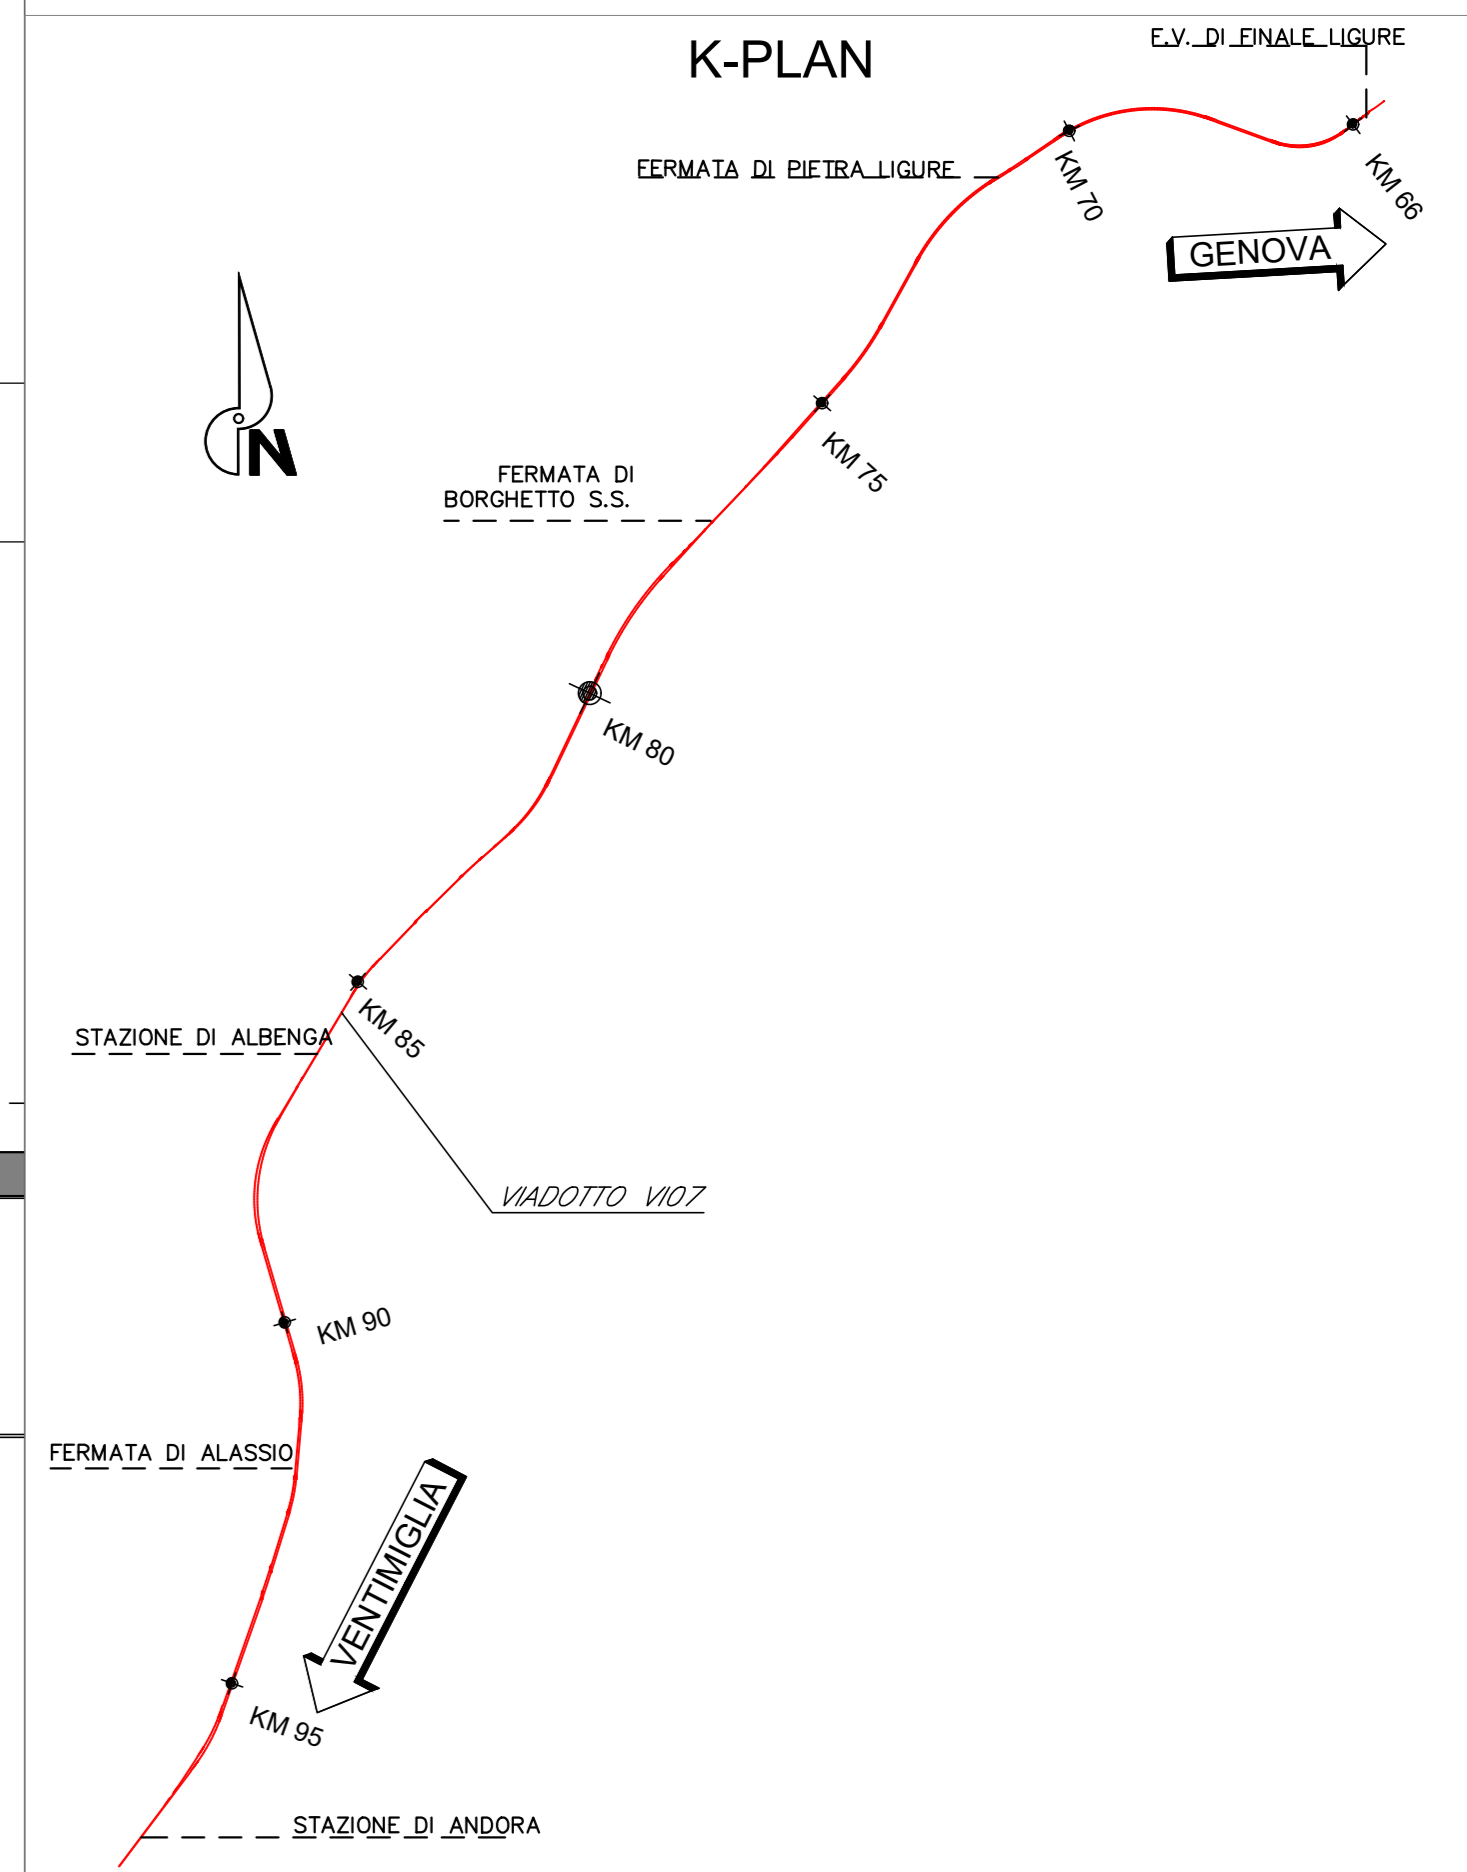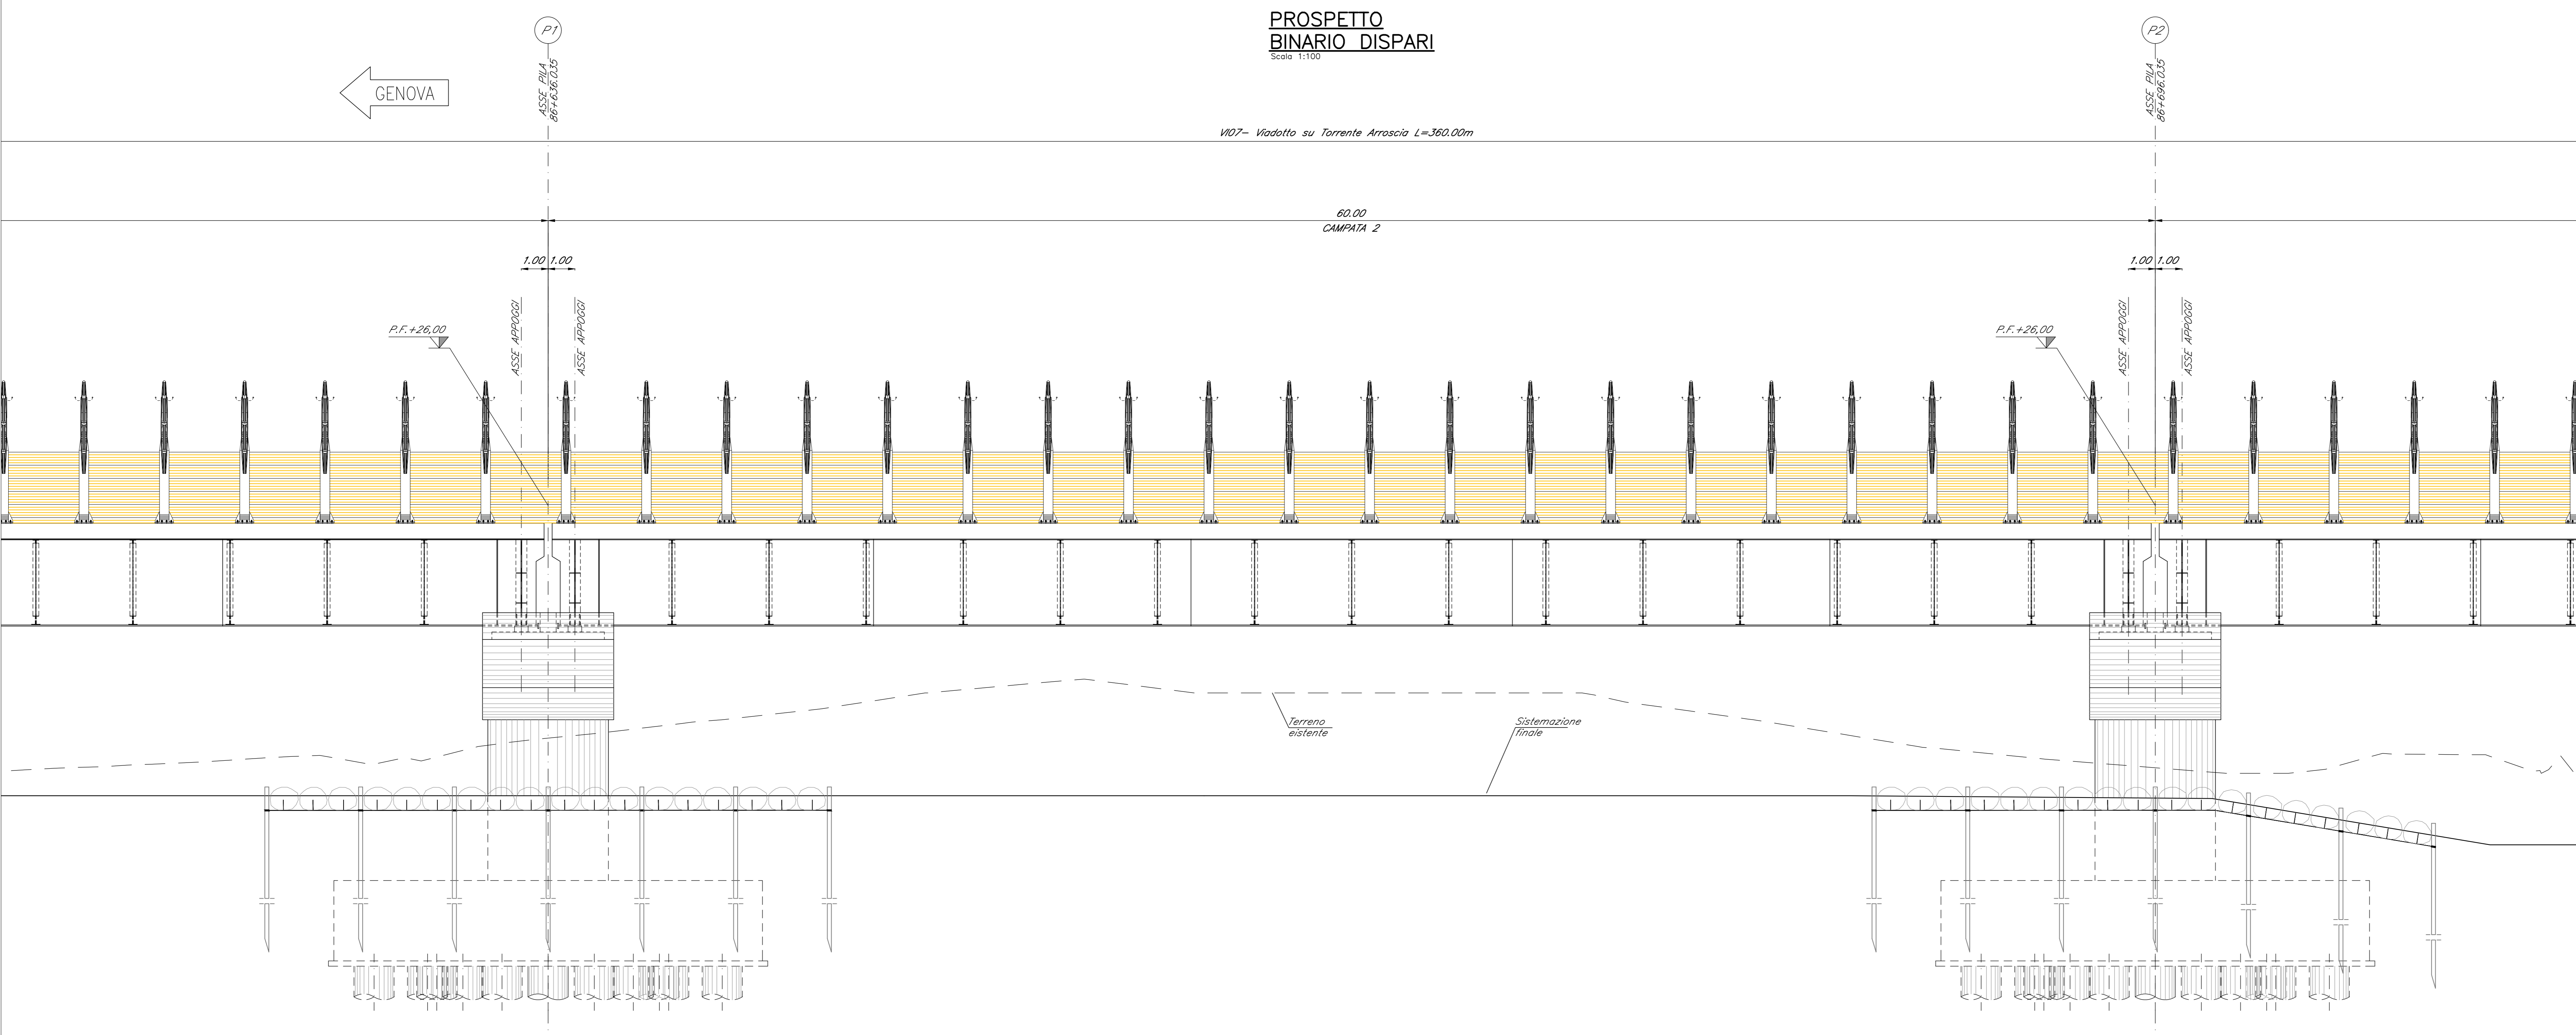

NOTE:
Per tabella materiali, incidenze e lunghezze pali si rimanda all'elaborato IV1010009TV10000001

COMMITTENTE:



PROGETTAZIONE:



U.O. OPERE CIVILI

PROGETTO DEFINITIVO

**RADDOPPIO DELLA LINEA GENOVA - VENTIMIGLIA
TRATTA FINALE LIGURE - ANDORA**

OPERE PRINCIPALI - VIADOTTI E CAVALCAVIA
V107-Viadotto su Torrente Arroscia da Km 86+575 a Km 86+935
Prospetto e Sezione longitudinale tav. 2/6

SCALA:
1:100

COMMESSA LOTTO FASE ENTE TIPO DOC. OPERA/DISCIPLINA PROGR. REV.

IV0100100D09PA V10700 002 B

Rev.	Descrizione	Redatto	Data	Verificato	Data	Approvato	Data	Autorizzato Data
A	Emissione esecutiva	CC	01/2021	F. Bigliani	01/2021	[Signature]	01/2021	
B	Emissione esecutiva	CC	01/2022	F. Bigliani	01/2022	[Signature]	01/2022	

File: IV1010009PAV10700002B.DWG

In. Elab.: