


**SEZIONE LONGITUDINALE
BINARIO DISPARI**
Scala 1:100

V07- Viadotto su Torrente Arroscia L=360,00m



60,00
CAMPATA 3

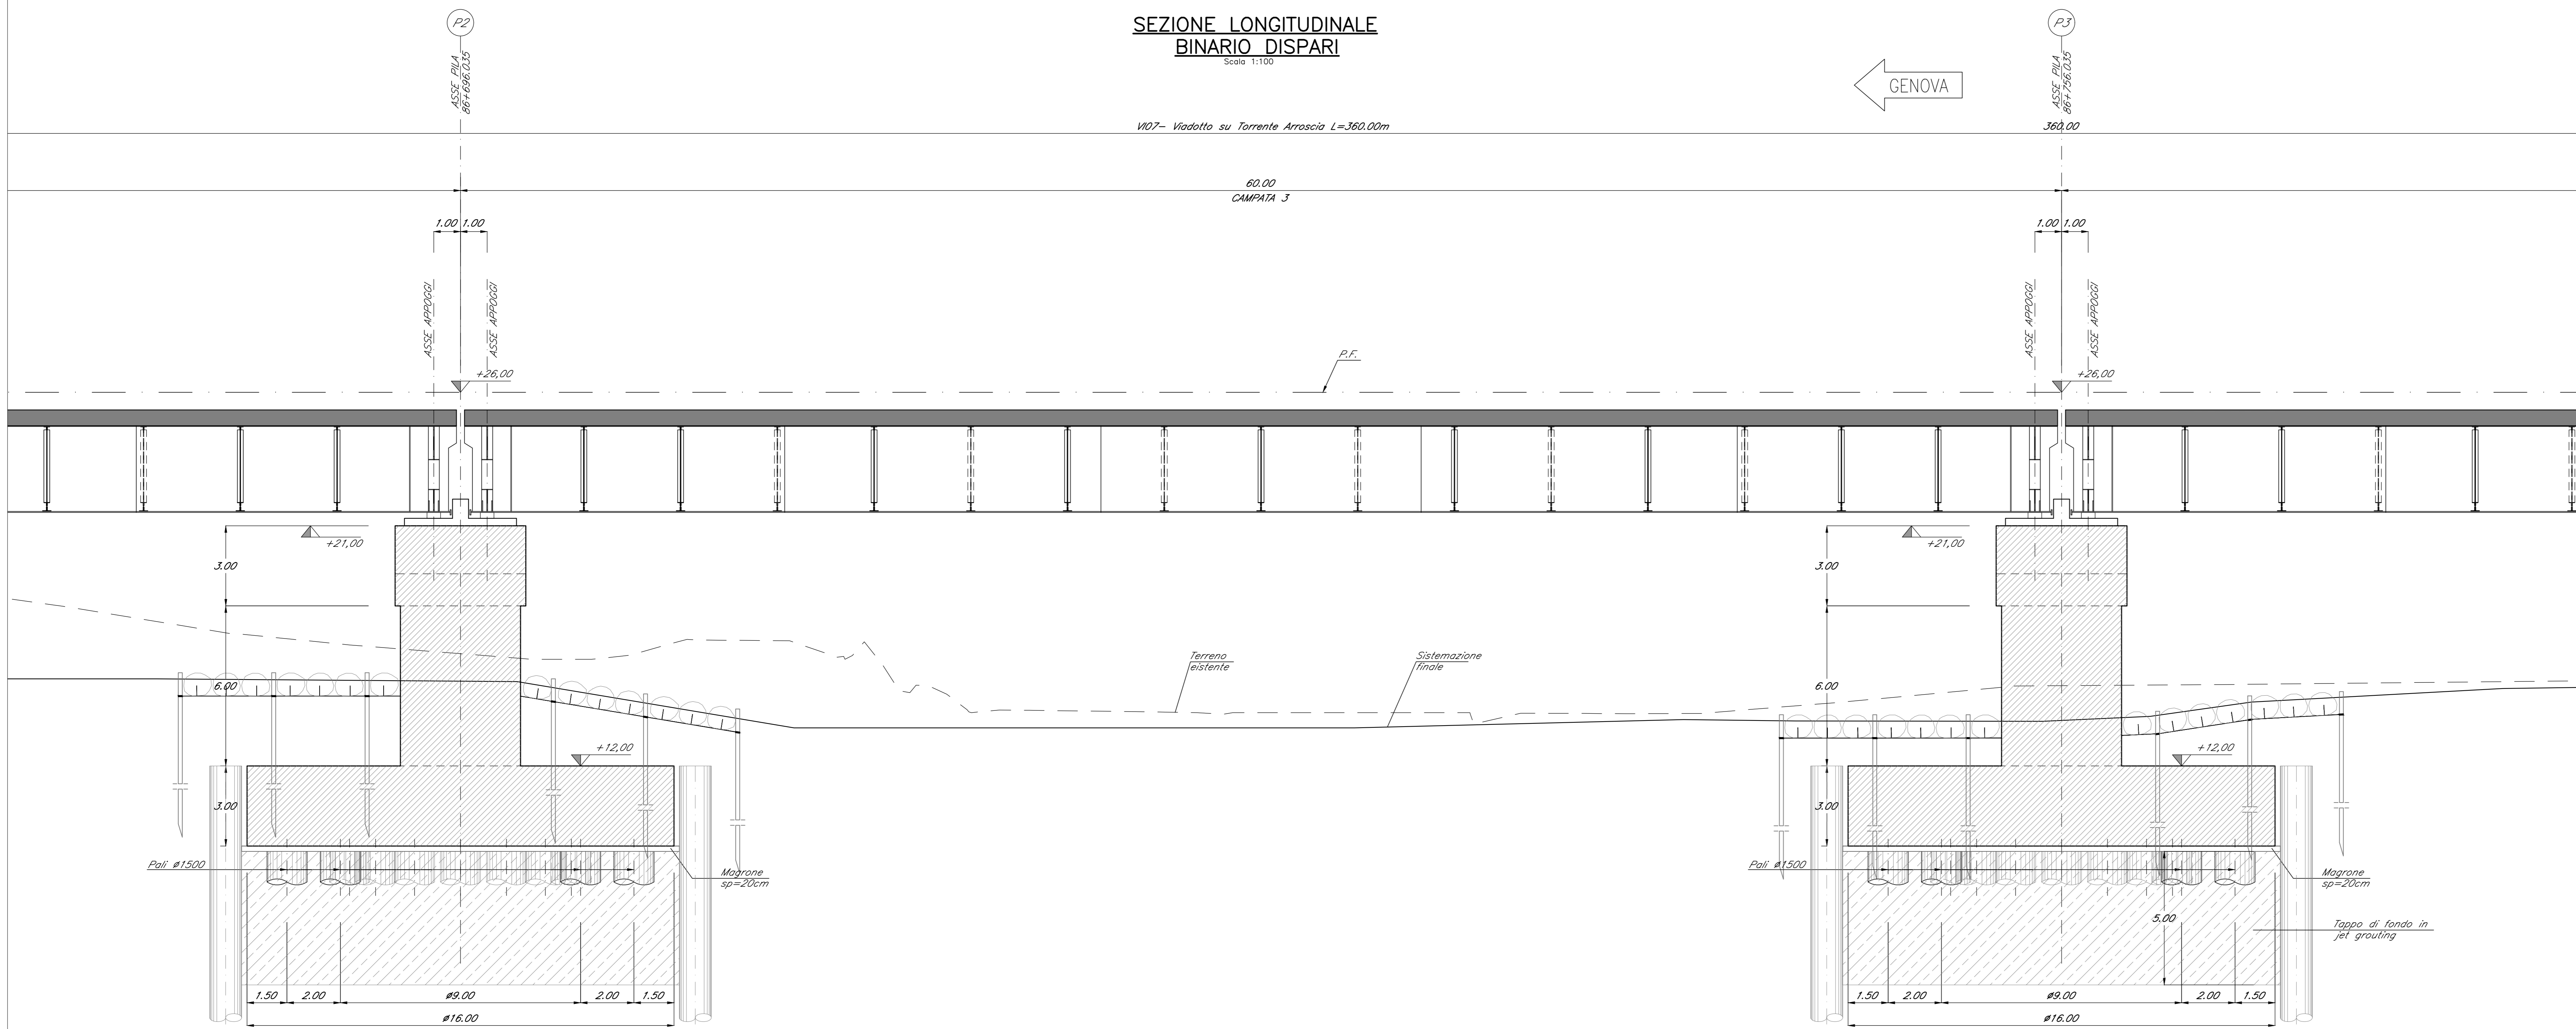

**PROSPETTO
BINARIO DISPARI**
Scala 1:100

V07- Viadotto su Torrente Arroscia L=360,00m

60,00
CAMPATA 3

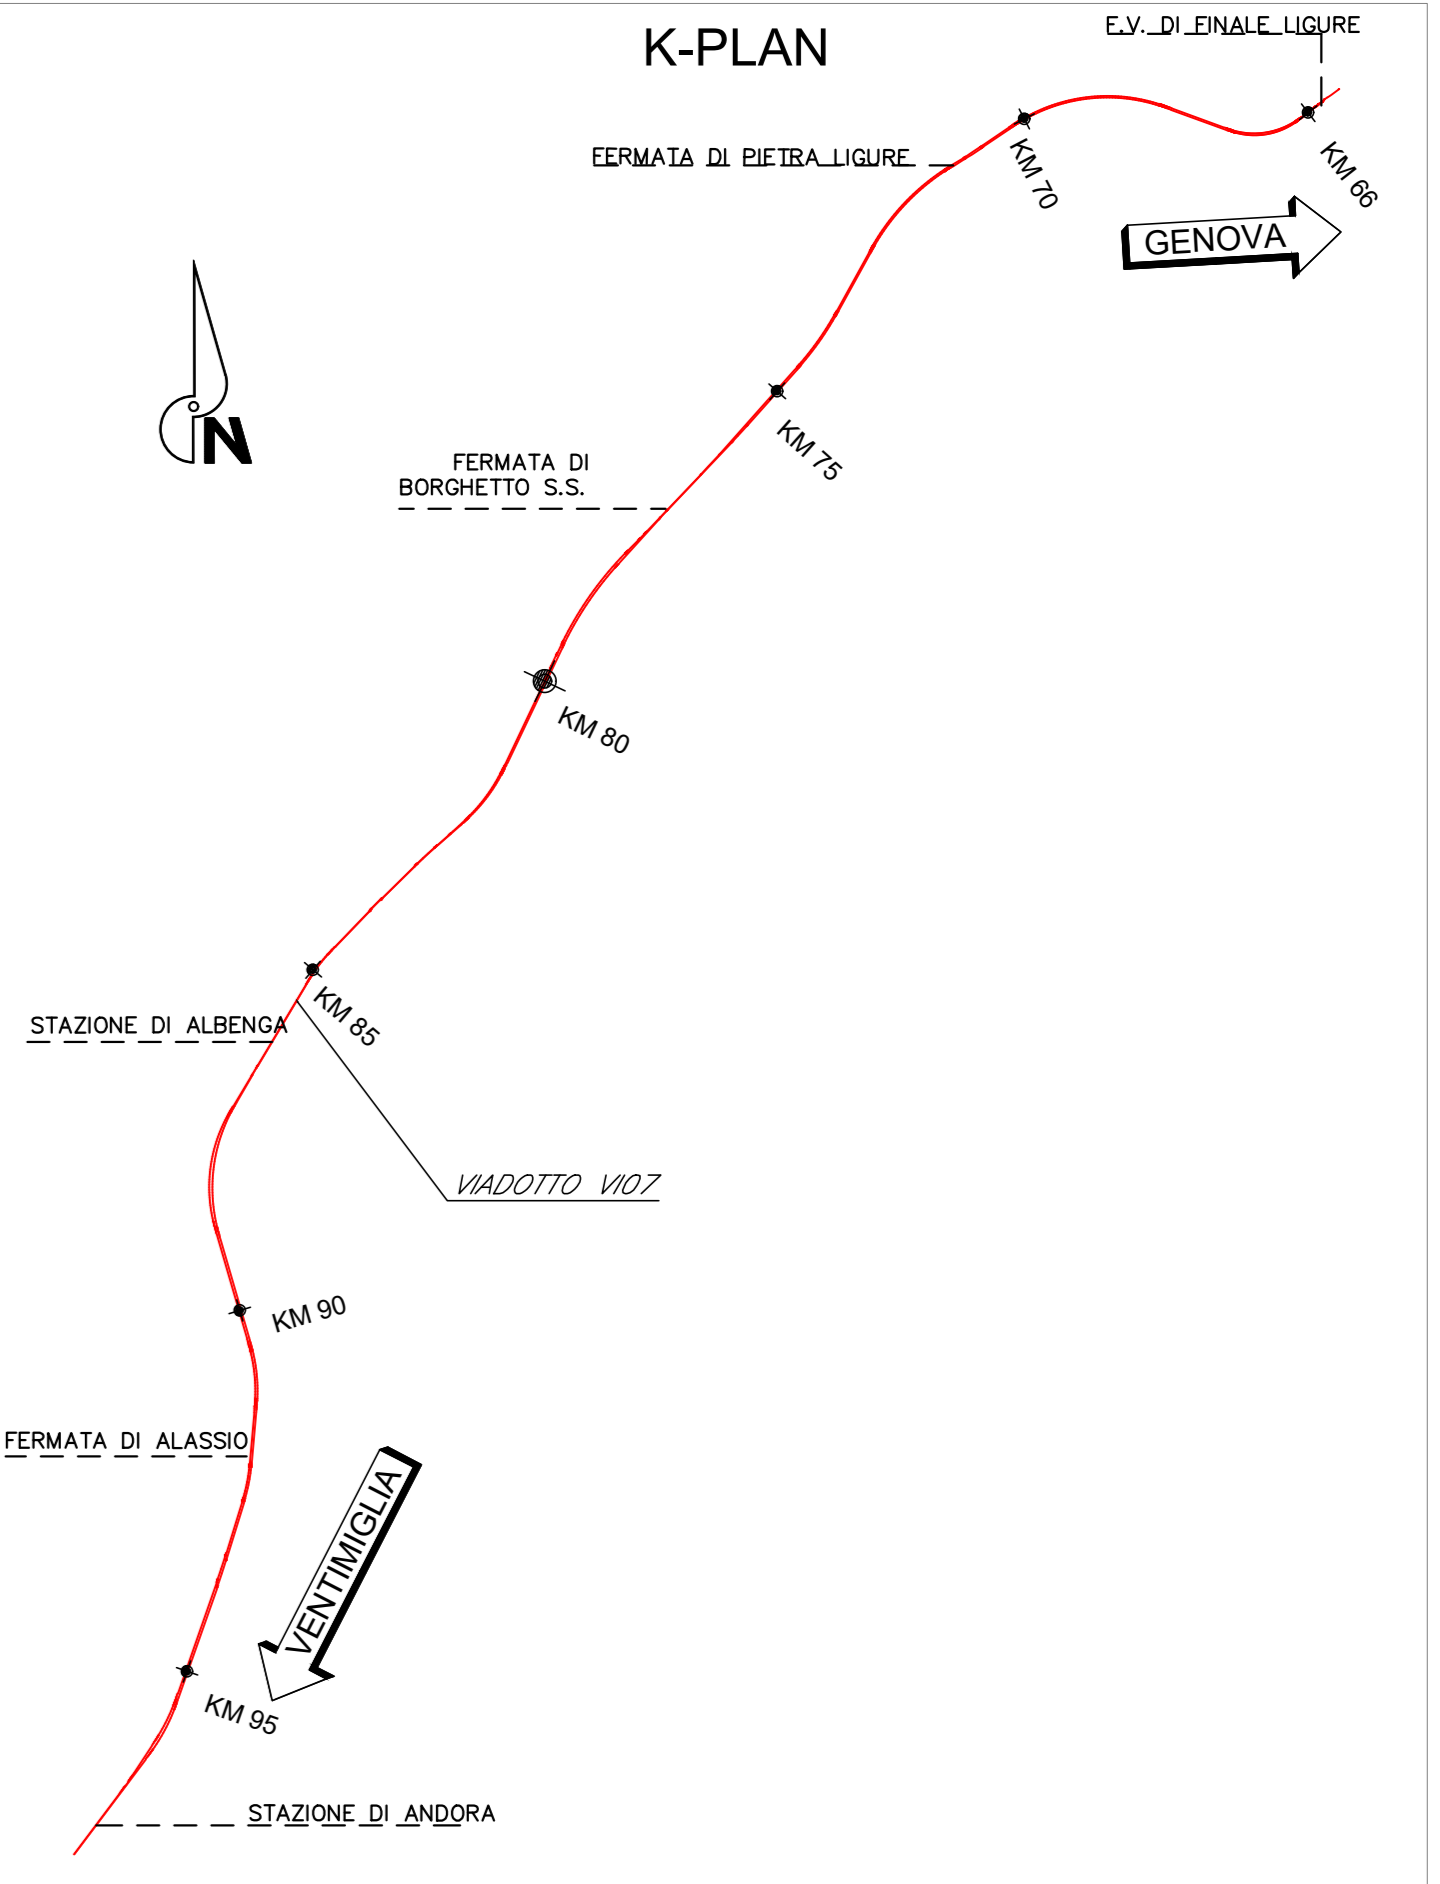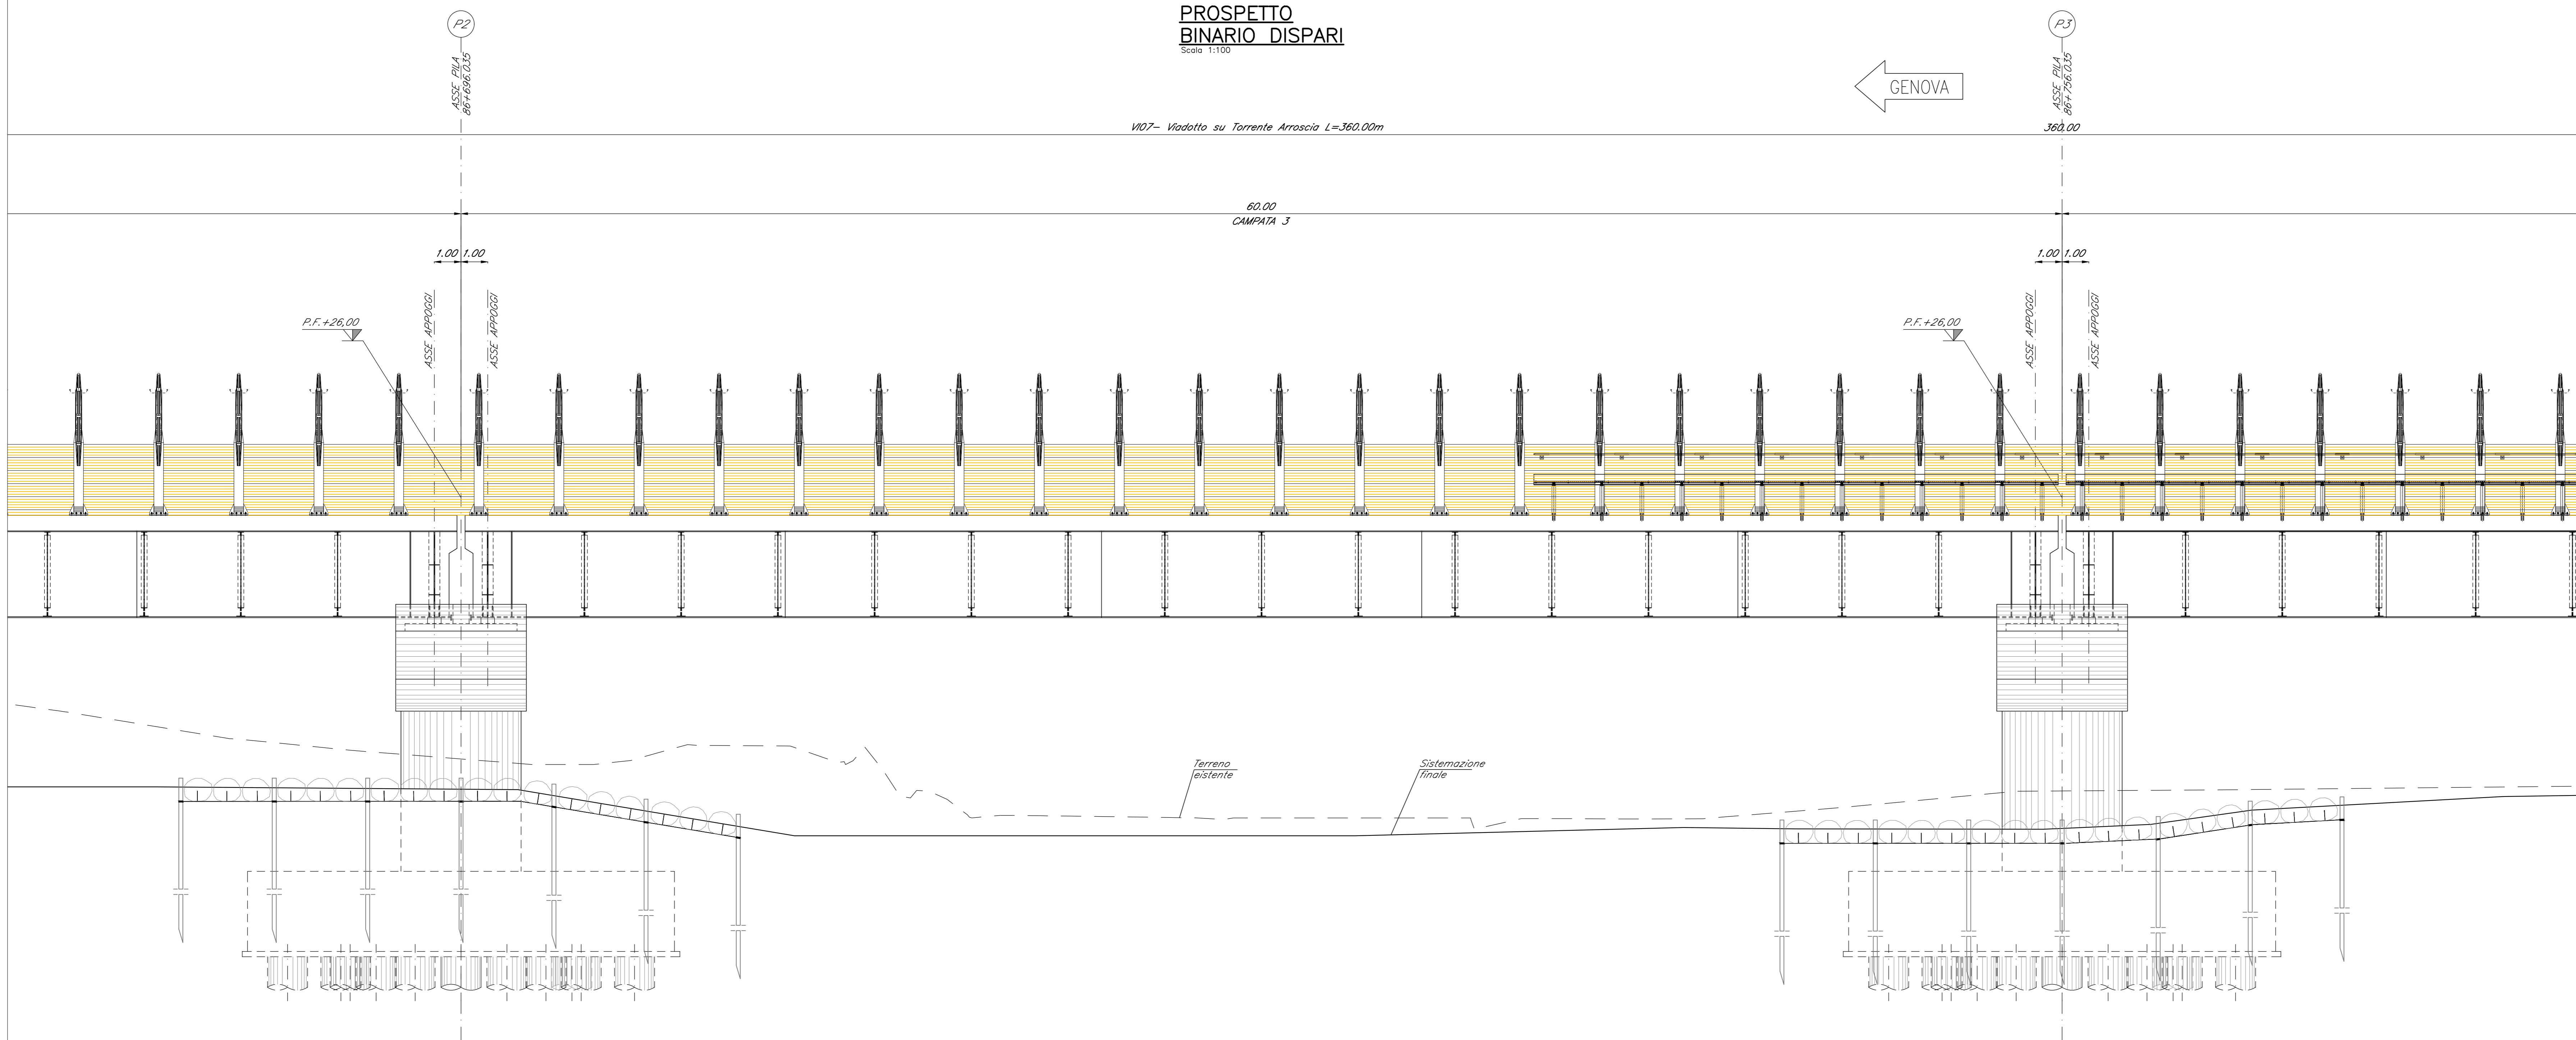

NOTE:
Per tabella materiali, incidenze e lunghezze pali si rimanda all'elaborato IV010009TV0000001

COMMITTENTE:



PROGETTAZIONE:



U.O. OPERE CIVILI

PROGETTO DEFINITIVO

**RADDOPPIO DELLA LINEA GENOVA - VENTIMIGLIA
TRATTA FINALE LIGURE - ANDORA**

OPERE PRINCIPALI - VIADOTTI E CAVALCAVIA
V07-Viadotto su Torrente Arroscia da Km 86+575 a Km 86+935
Prospetto e Sezione longitudinale tav. 3/6

SCALA:
1:100

COMMESSA LOTTO FASE ENTE TIPO DOC. OPERA/DISCIPLINA PROGR. REV.

I V 0 1 0 0 D 0 9 P A V I 0 7 0 0 0 0 3 B

Rev.	Descrizione	Redatto	Data	Verificato	Data	Approvato	Data	Autorizzato Data
A	Emissione esecutiva	C. C.	01/2021	F. Bignardi	01/2021	[Signature]	01/2021	[Signature]
B	Emissione esecutiva	C. C.	01/2022	F. Bignardi	01/2022	[Signature]	01/2022	[Signature]

File: IV010009PAV0700003B.DWG In. Elab.: