


**SEZIONE LONGITUDINALE
BINARIO DISPARI**
Scala 1:100

VI07 - Viadotto su Torrente Arroscia L=360,00m

60,00
CAMPATA 5

GENOVA ←


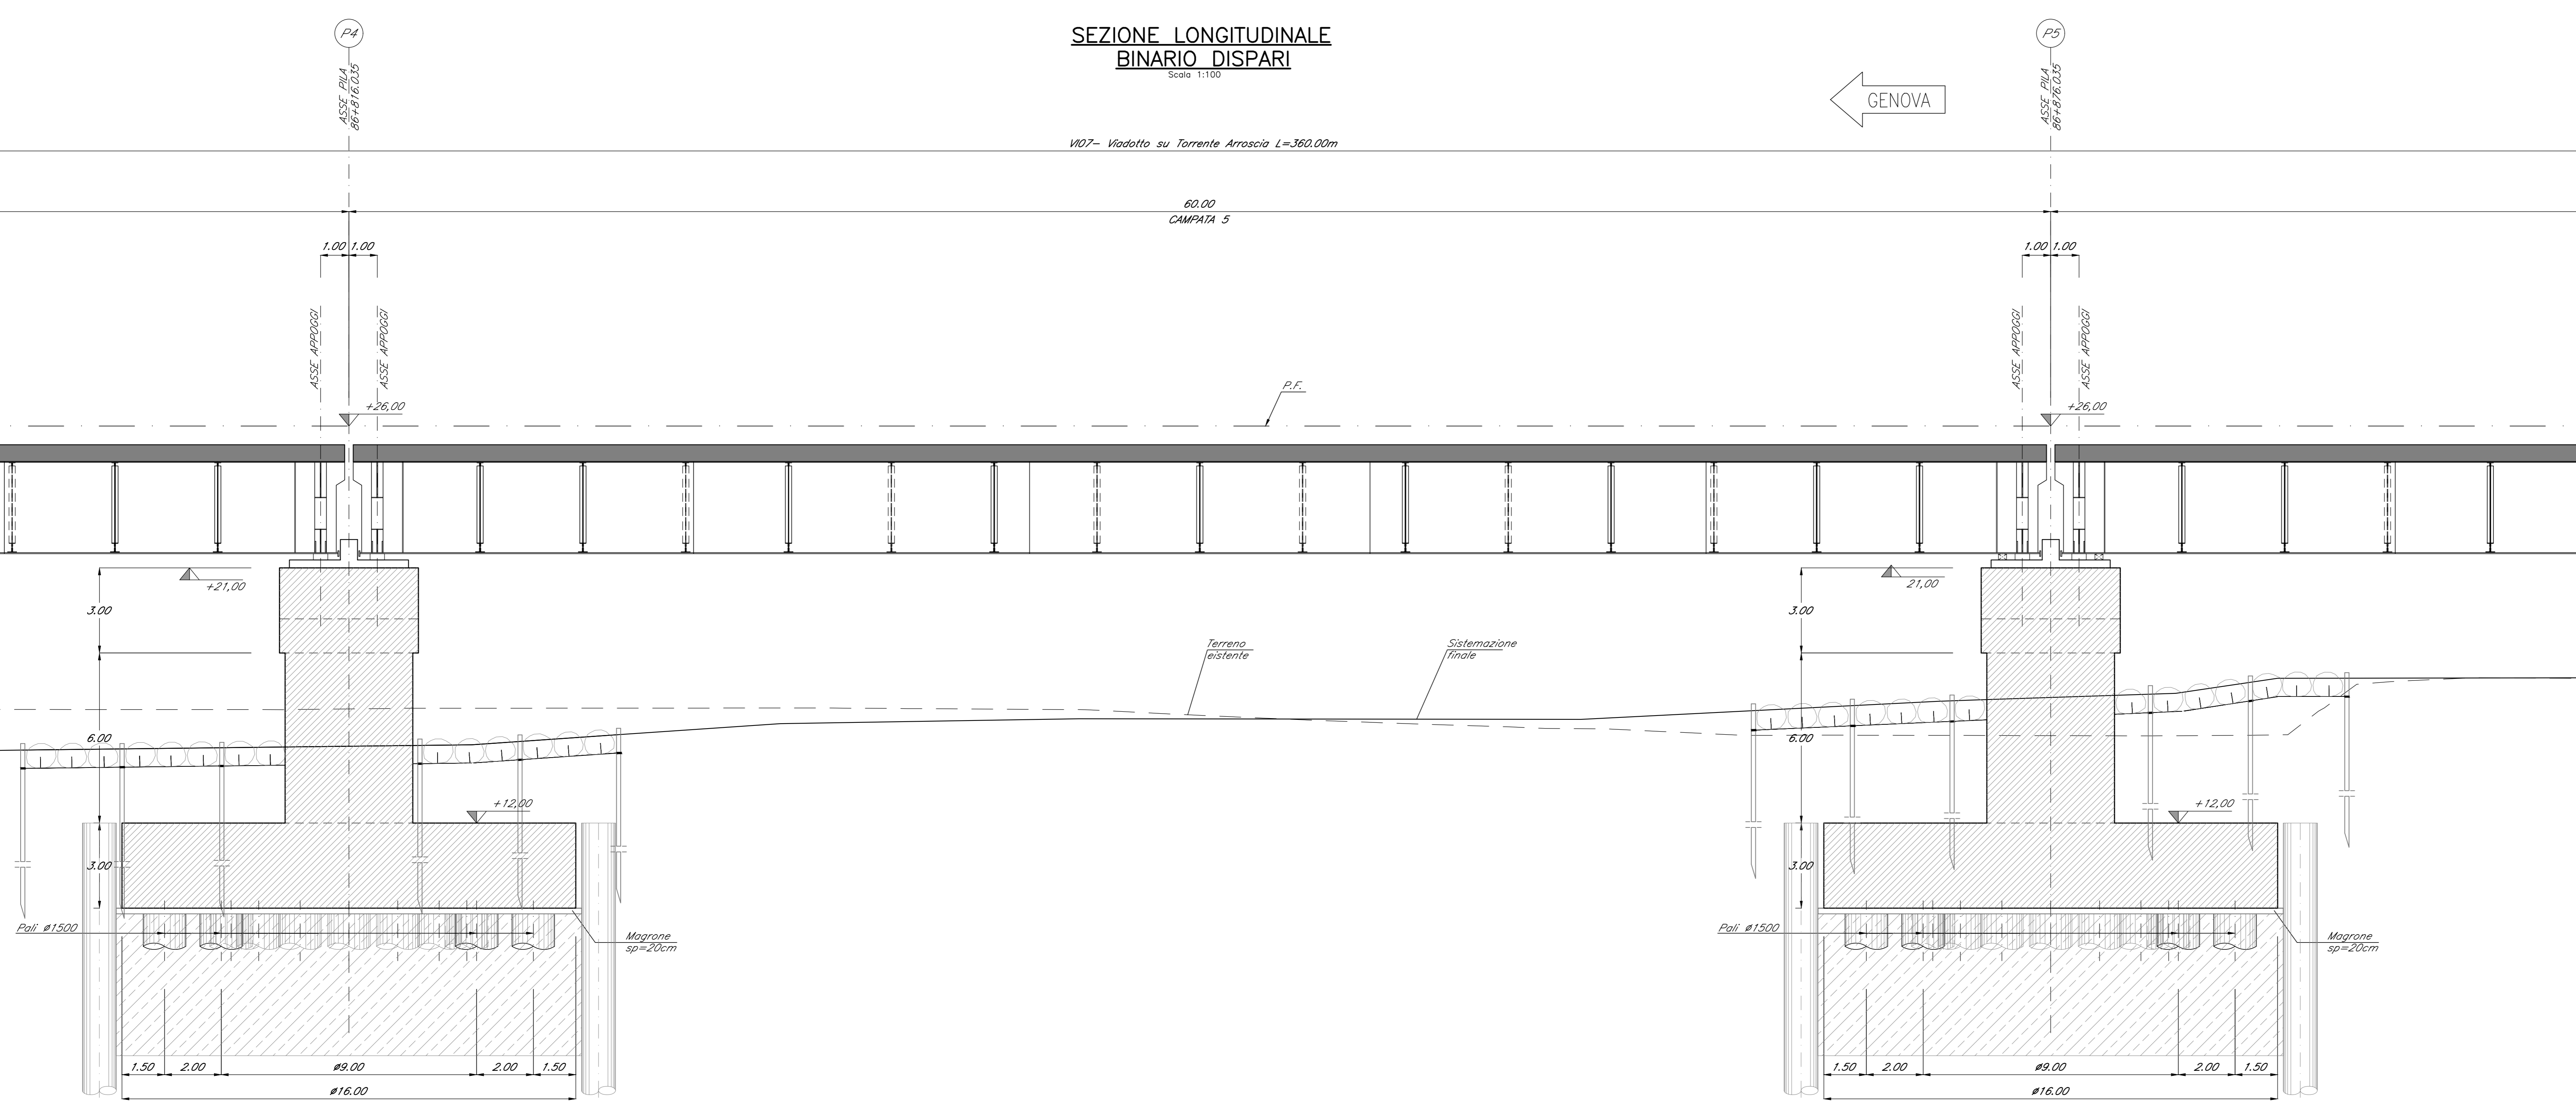


**PROSPETTO
BINARIO DISPARI**
Scala 1:100

VI07 - Viadotto su Torrente Arroscia L=360,00m

60,00
CAMPATA 5

GENOVA ←

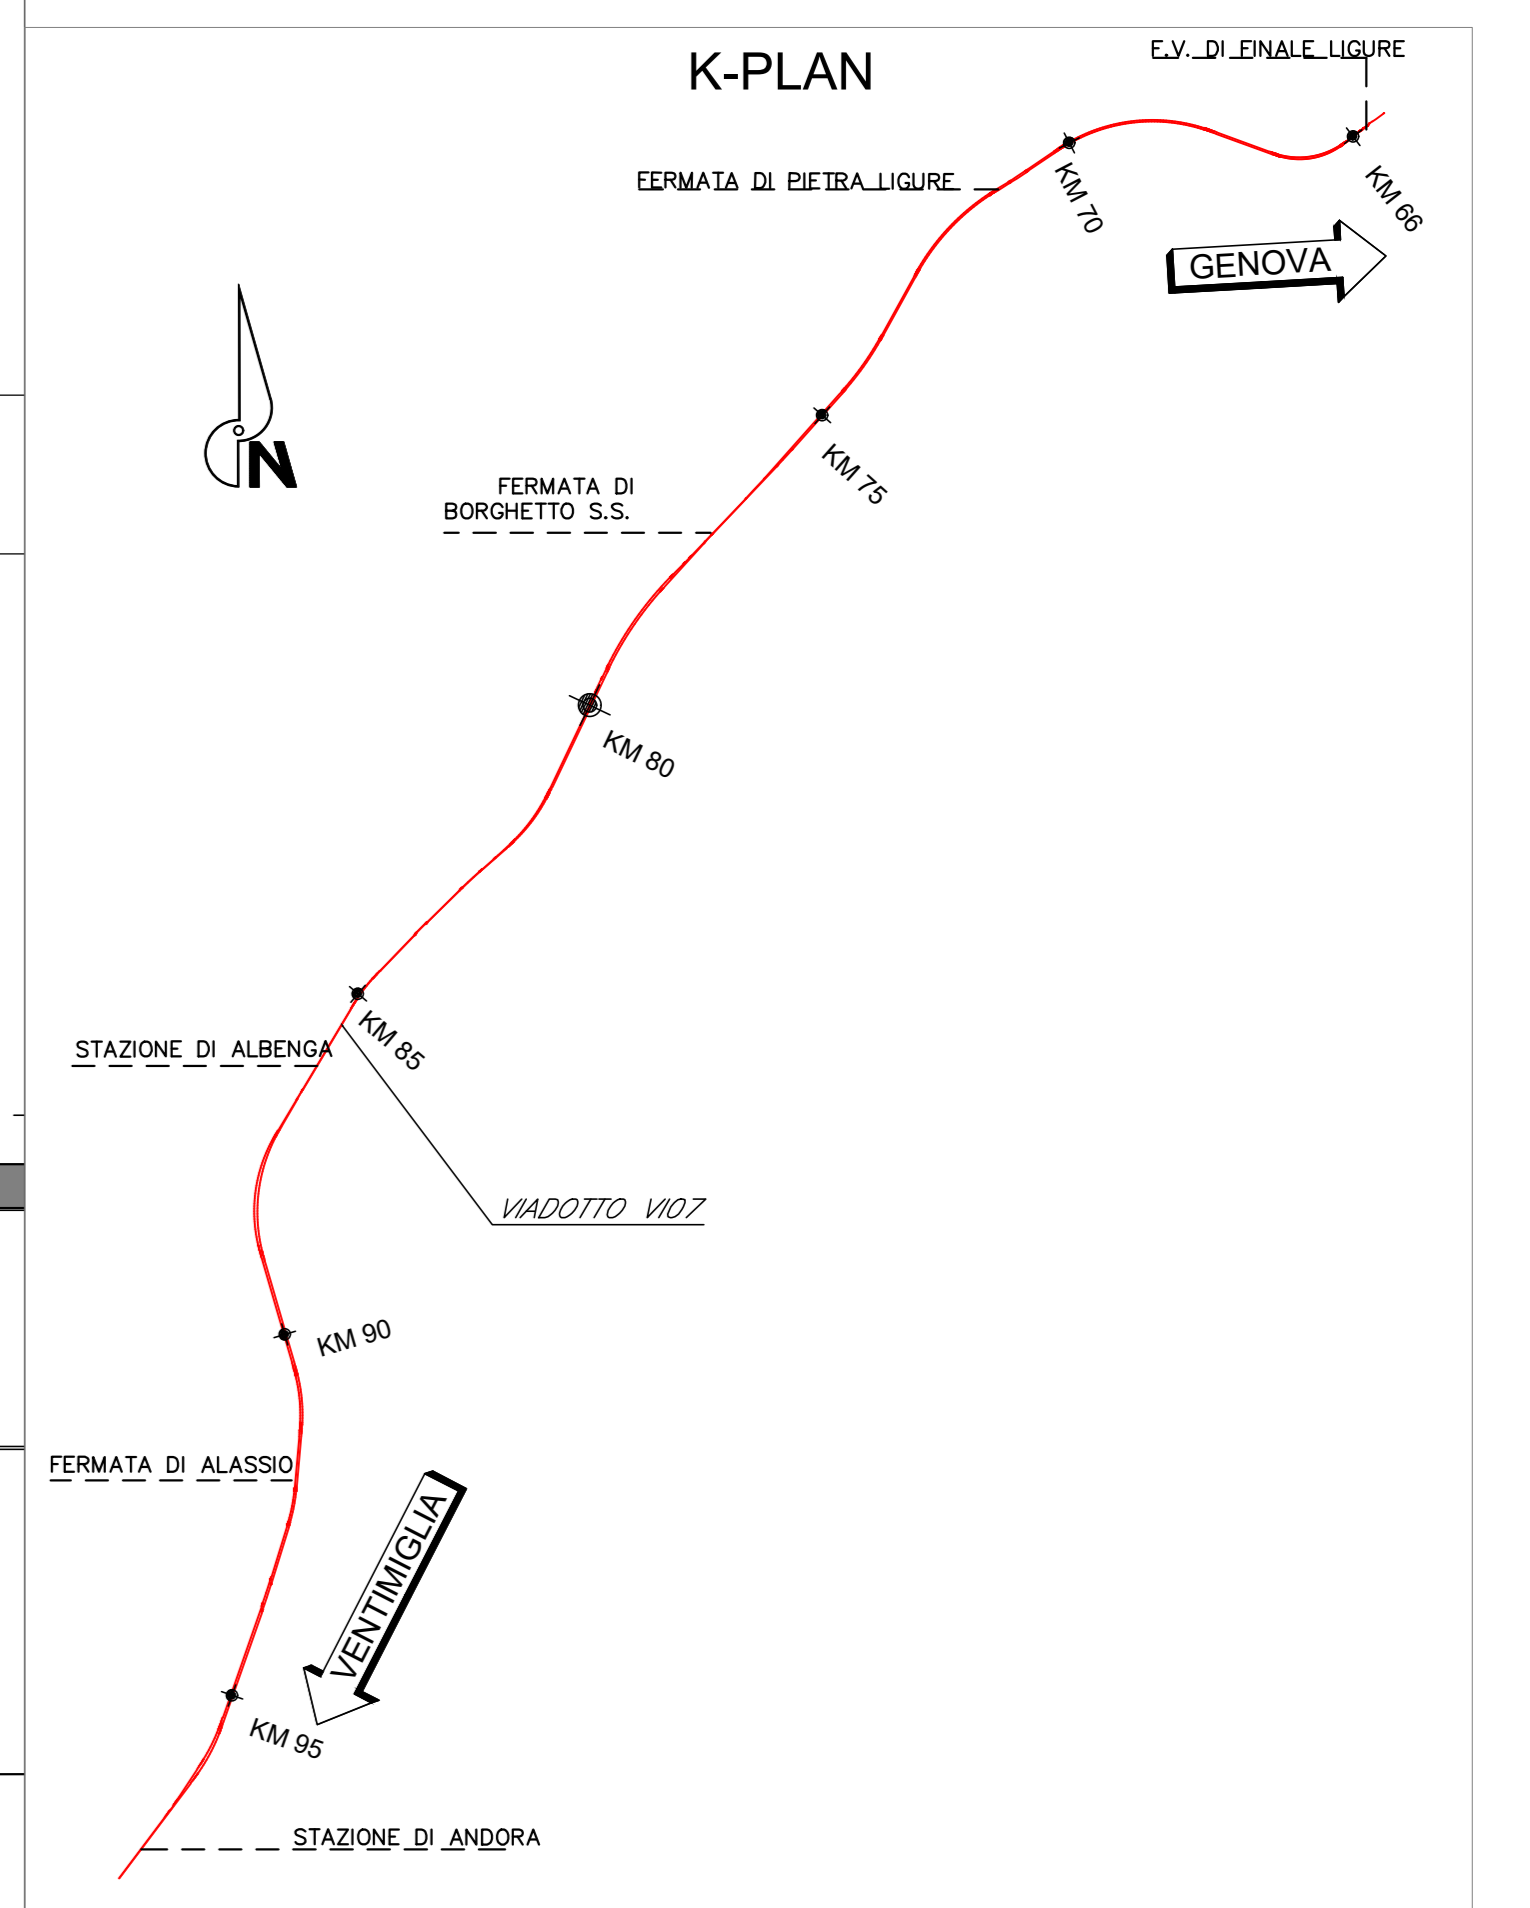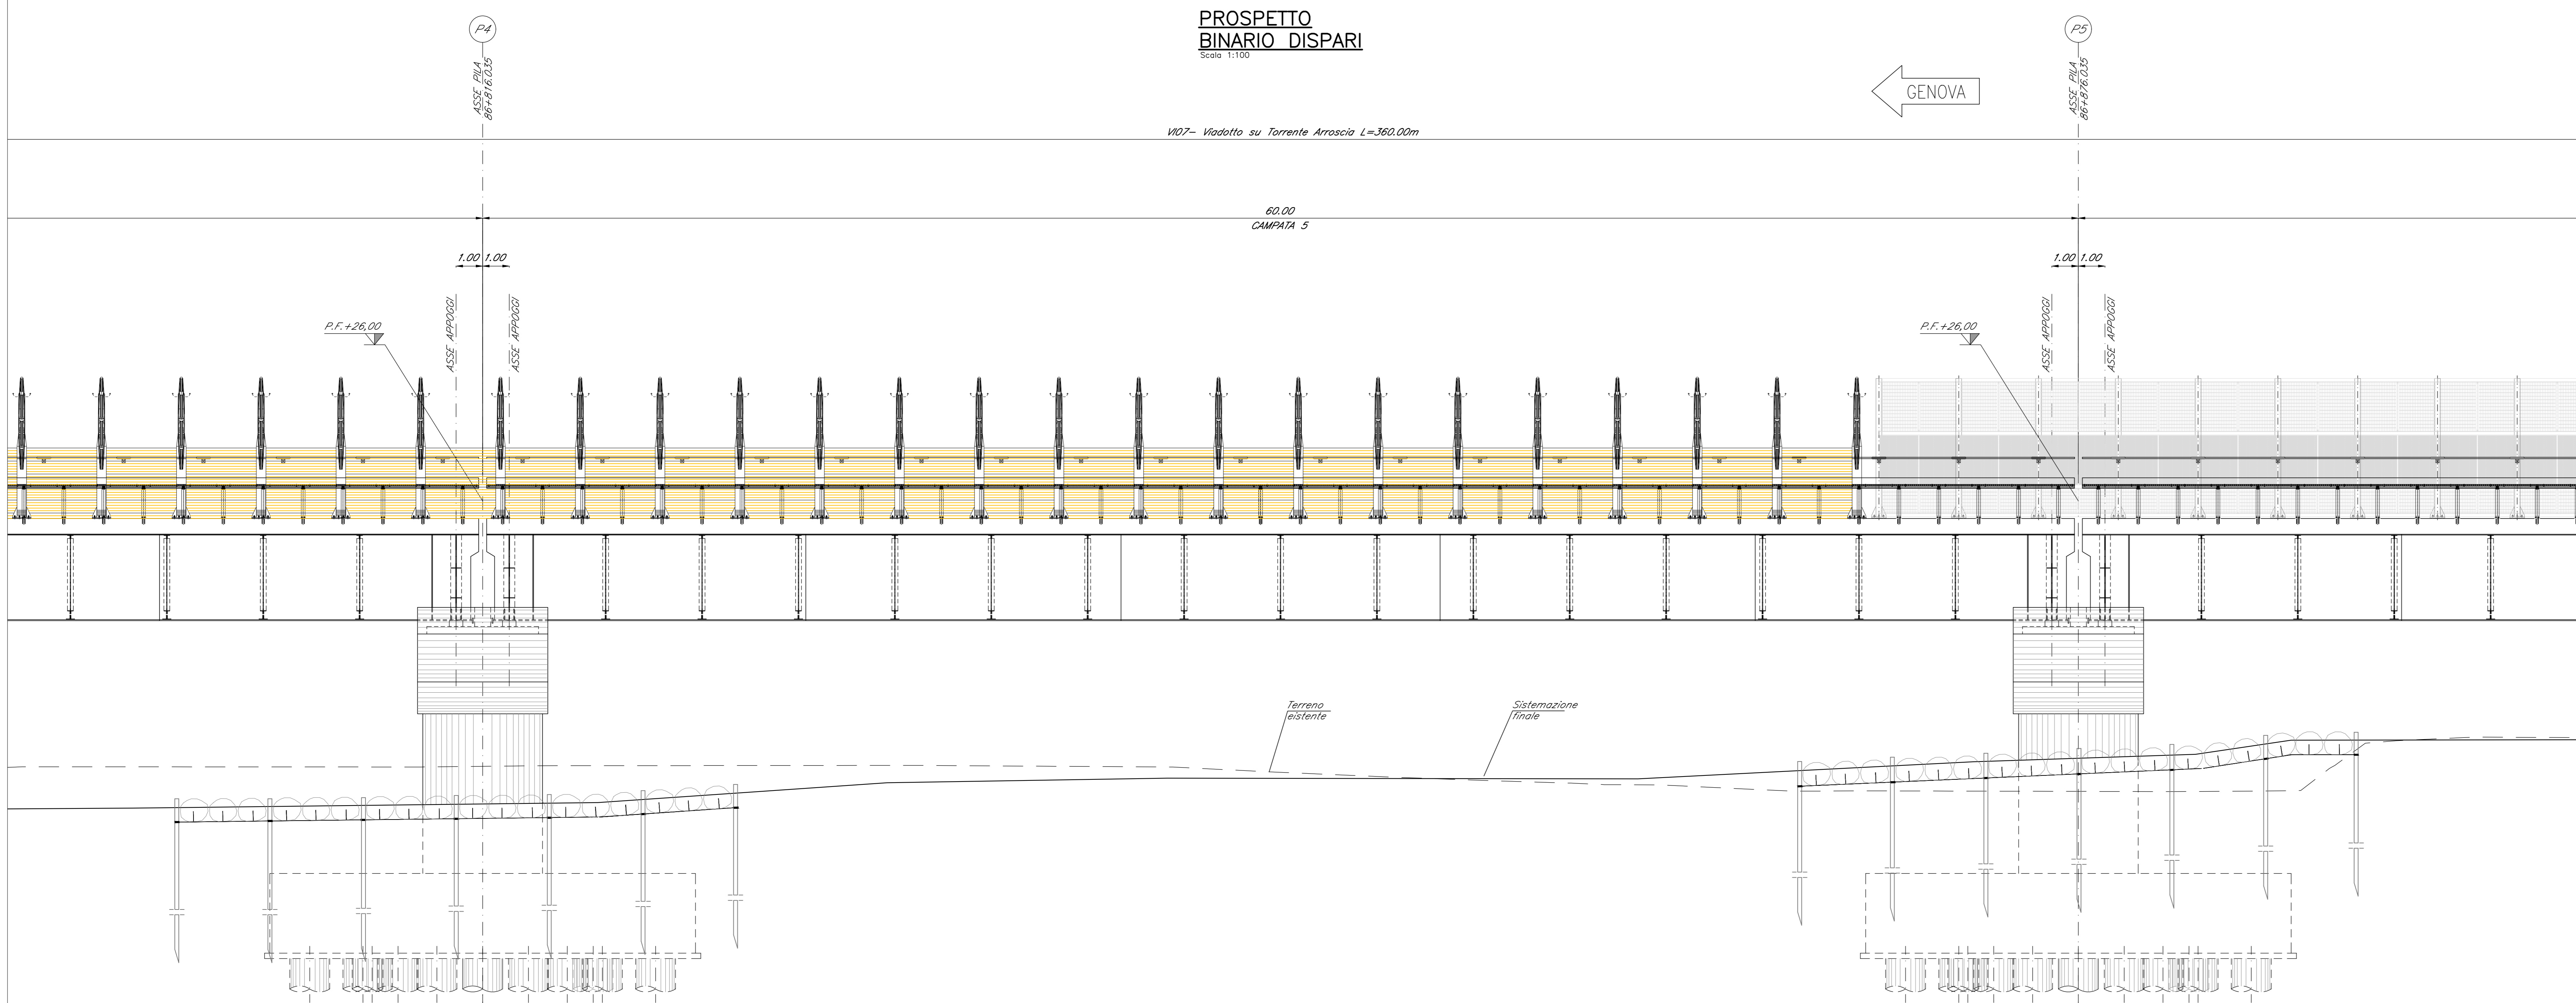

NOTE:
Per tabella materiali, incidenze e lunghezze pali si rimanda all'elaborato IV010009TV0000001

COMMITTENTE: **RFI**
RETE FERROVIARIA ITALIANA
GRUPPO FERROVIE DELLO STATO ITALIANO

PROGETTAZIONE: **ITALFERR**
GRUPPO RENOVA DELLO STATO ITALIANO

U.O. OPERE CIVILI

PROGETTO DEFINITIVO

RADDOPPIO DELLA LINEA GENOVA - VENTIMIGLIA
TRATTA FINALE LIGURE - ANDORA

OPERE PRINCIPALI - VIADOTTI E CAVALCAVIA
VI07-Viadotto su Torrente Arroscia da Km 86+575 a Km 86+935
Prospetto e Sezione longitudinale tav. 5/6

SCALA: **1:100**

COMMESSA LOTTO FASE ENTE TIPO DOC. OPERA/DISCIPLINA Progr. REV.

I V 0 1 0 0 D 0 9 P A V I 0 7 0 0 0 0 5 B

Rev.	Descrizione	Redatto	Data	Verificato	Data	Approvato	Data	Autorizzato Data
A	Emissione esecutiva	C. G. G.	01/2021	F. Bignardi	01/2021	[Signature]	01/2021	01/2021
B	Emissione esecutiva	C. G. G.	01/2022	F. Bignardi	01/2022	[Signature]	01/2022	01/2022

File: IV010009PAV0700005B.DWG In. Elab.: