
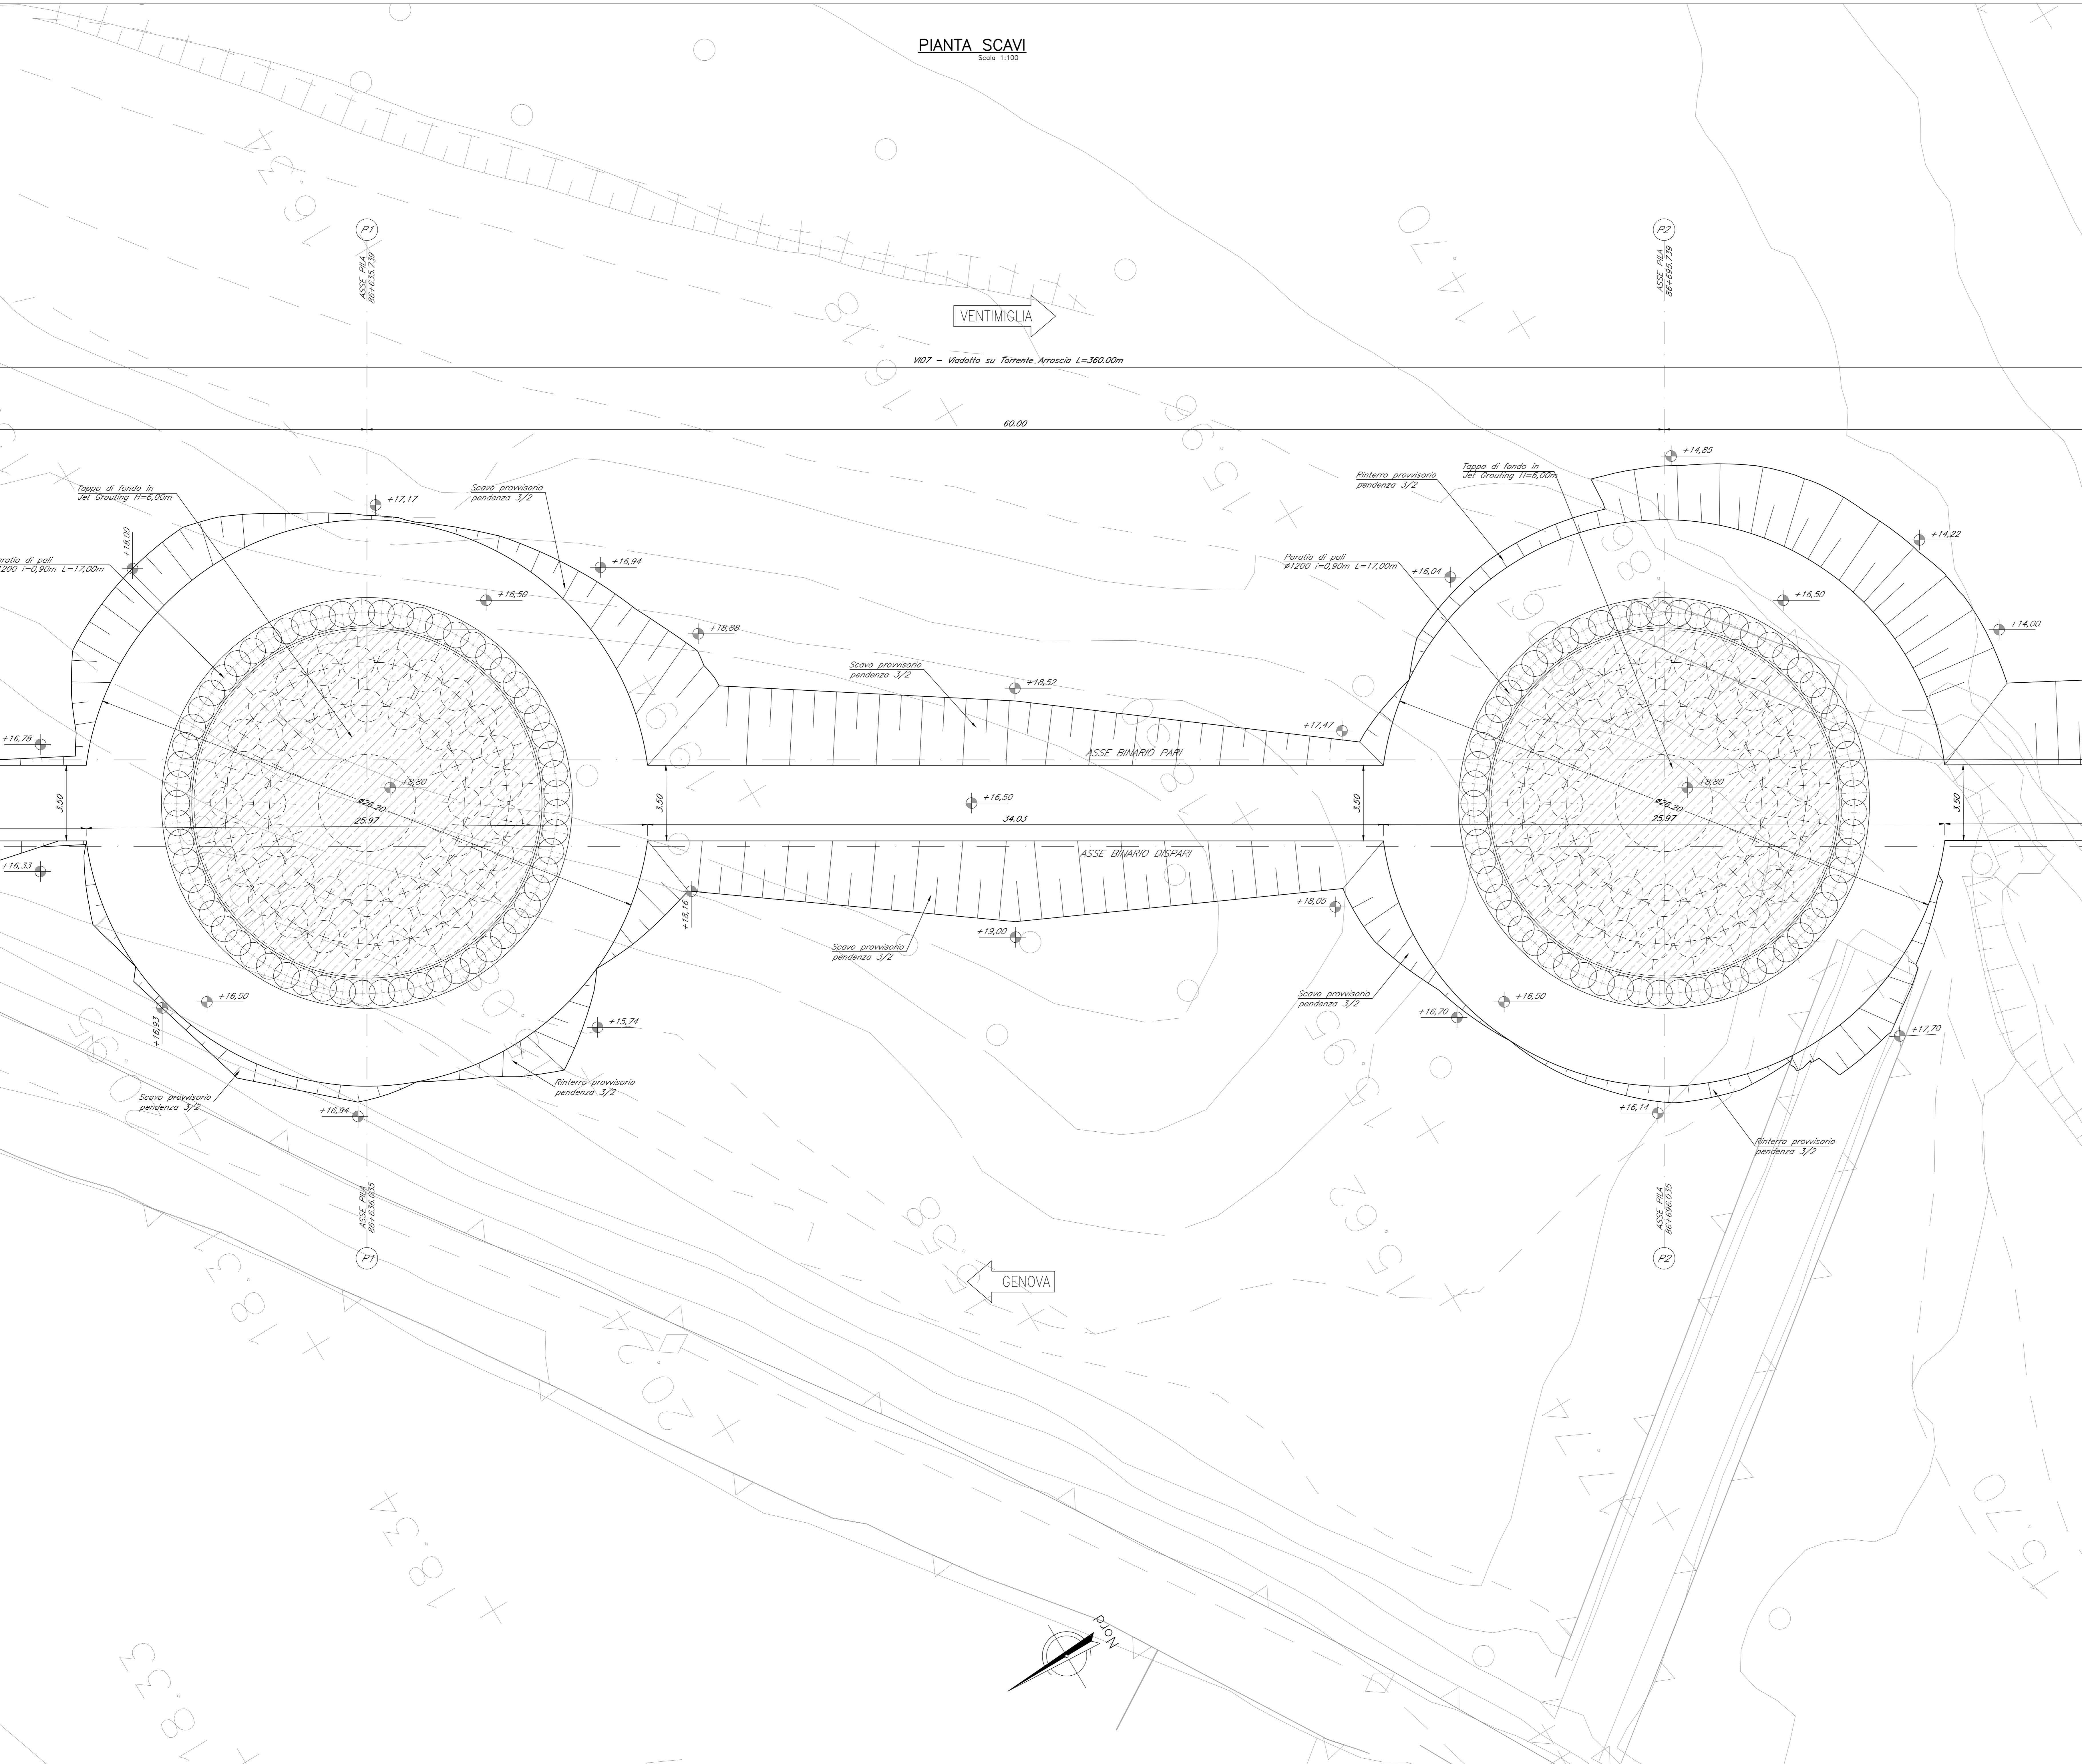


PIANTA SCAVI
Scala 1:100

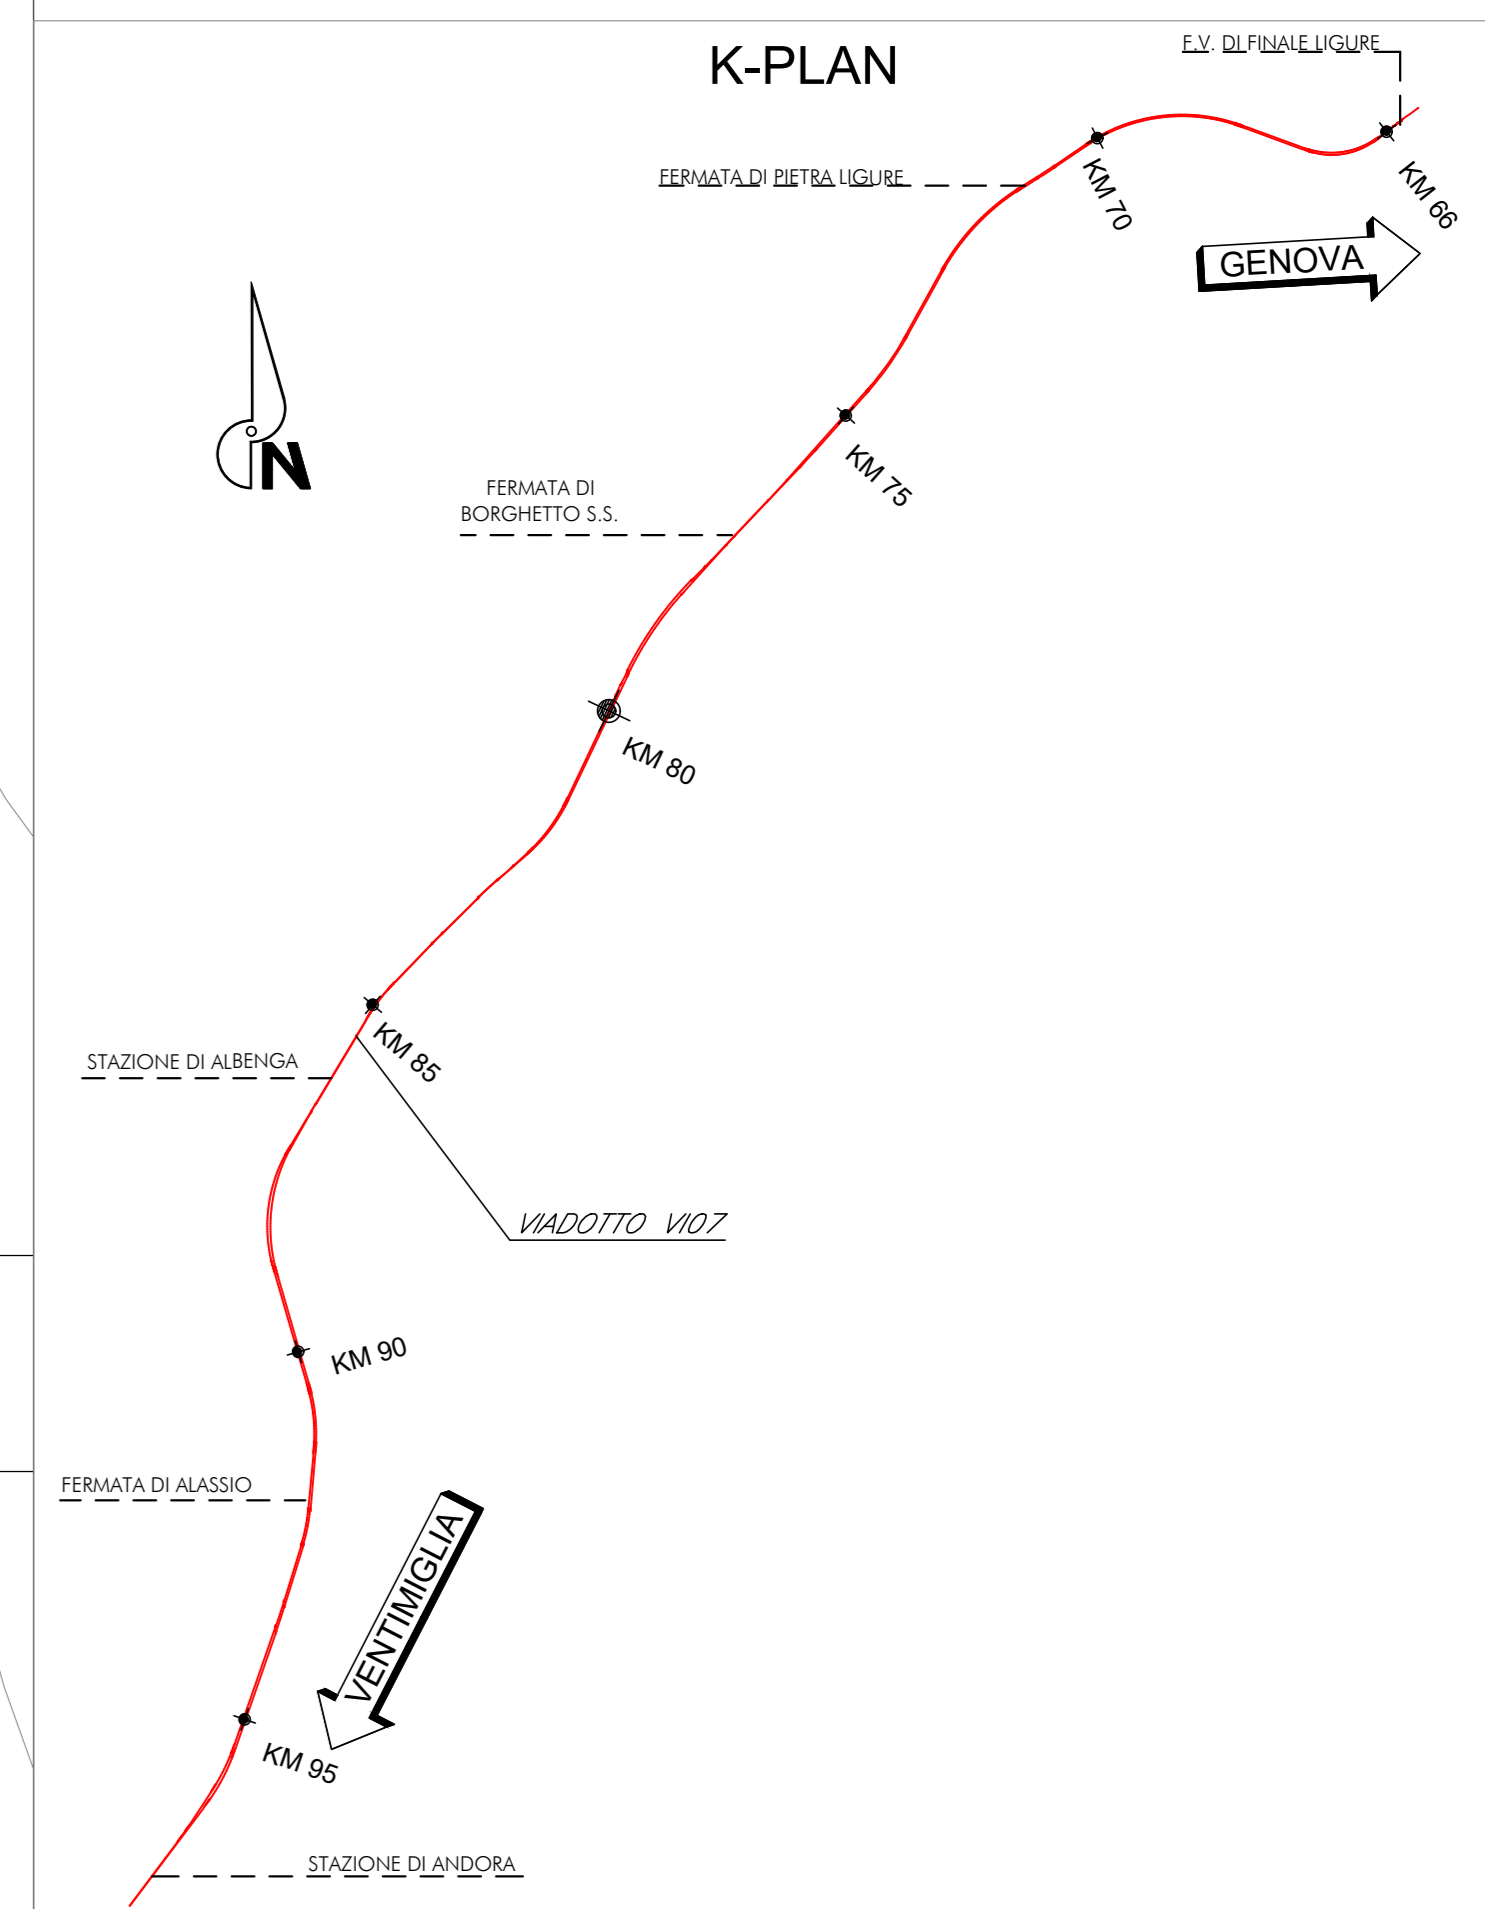

NOTE:
Per tabella materiali, incidenze e lunghezze pali si rimanda all'elaborato IV0100009PAV1070008C

COMMITTENTE: 
 PROGETTAZIONE: 

U.O. OPERE CIVILI
PROGETTO DEFINITIVO
RADDOPPIO DELLA LINEA GENOVA - VENTIMIGLIA
TRATTA FINALE LIGURE - ANDORA
 OPERE PRINCIPALI - VIADOTTI E CAVALCAVIA
 V107-Viadotto su Torrente Arroschia da Km 86+575 a Km 86+935
 Planimetria scavi ed opere provvisoriale tav. 2/6

SCALA: 1:100

Rev.	Descrizione	Redatto	Data	Verificato	Data	Approvato	Data	Autorizzato Data
A	Emissione esecutiva	G. Orsini	Dic 2021	L. Basso	Dic 2021	G. Fallo	Dic 2021	A. Virelli
B	Emissione esecutiva	G. Orsini	Gen 2022	L. Basso	Gen 2022	G. Fallo	Gen 2022	
C	Emissione esecutiva	G. Orsini	Feb 2022	L. Basso	Feb 2022	G. Fallo	Feb 2022	

File: IV0100009PAV1070008C.DWG n. Etab.: _____