
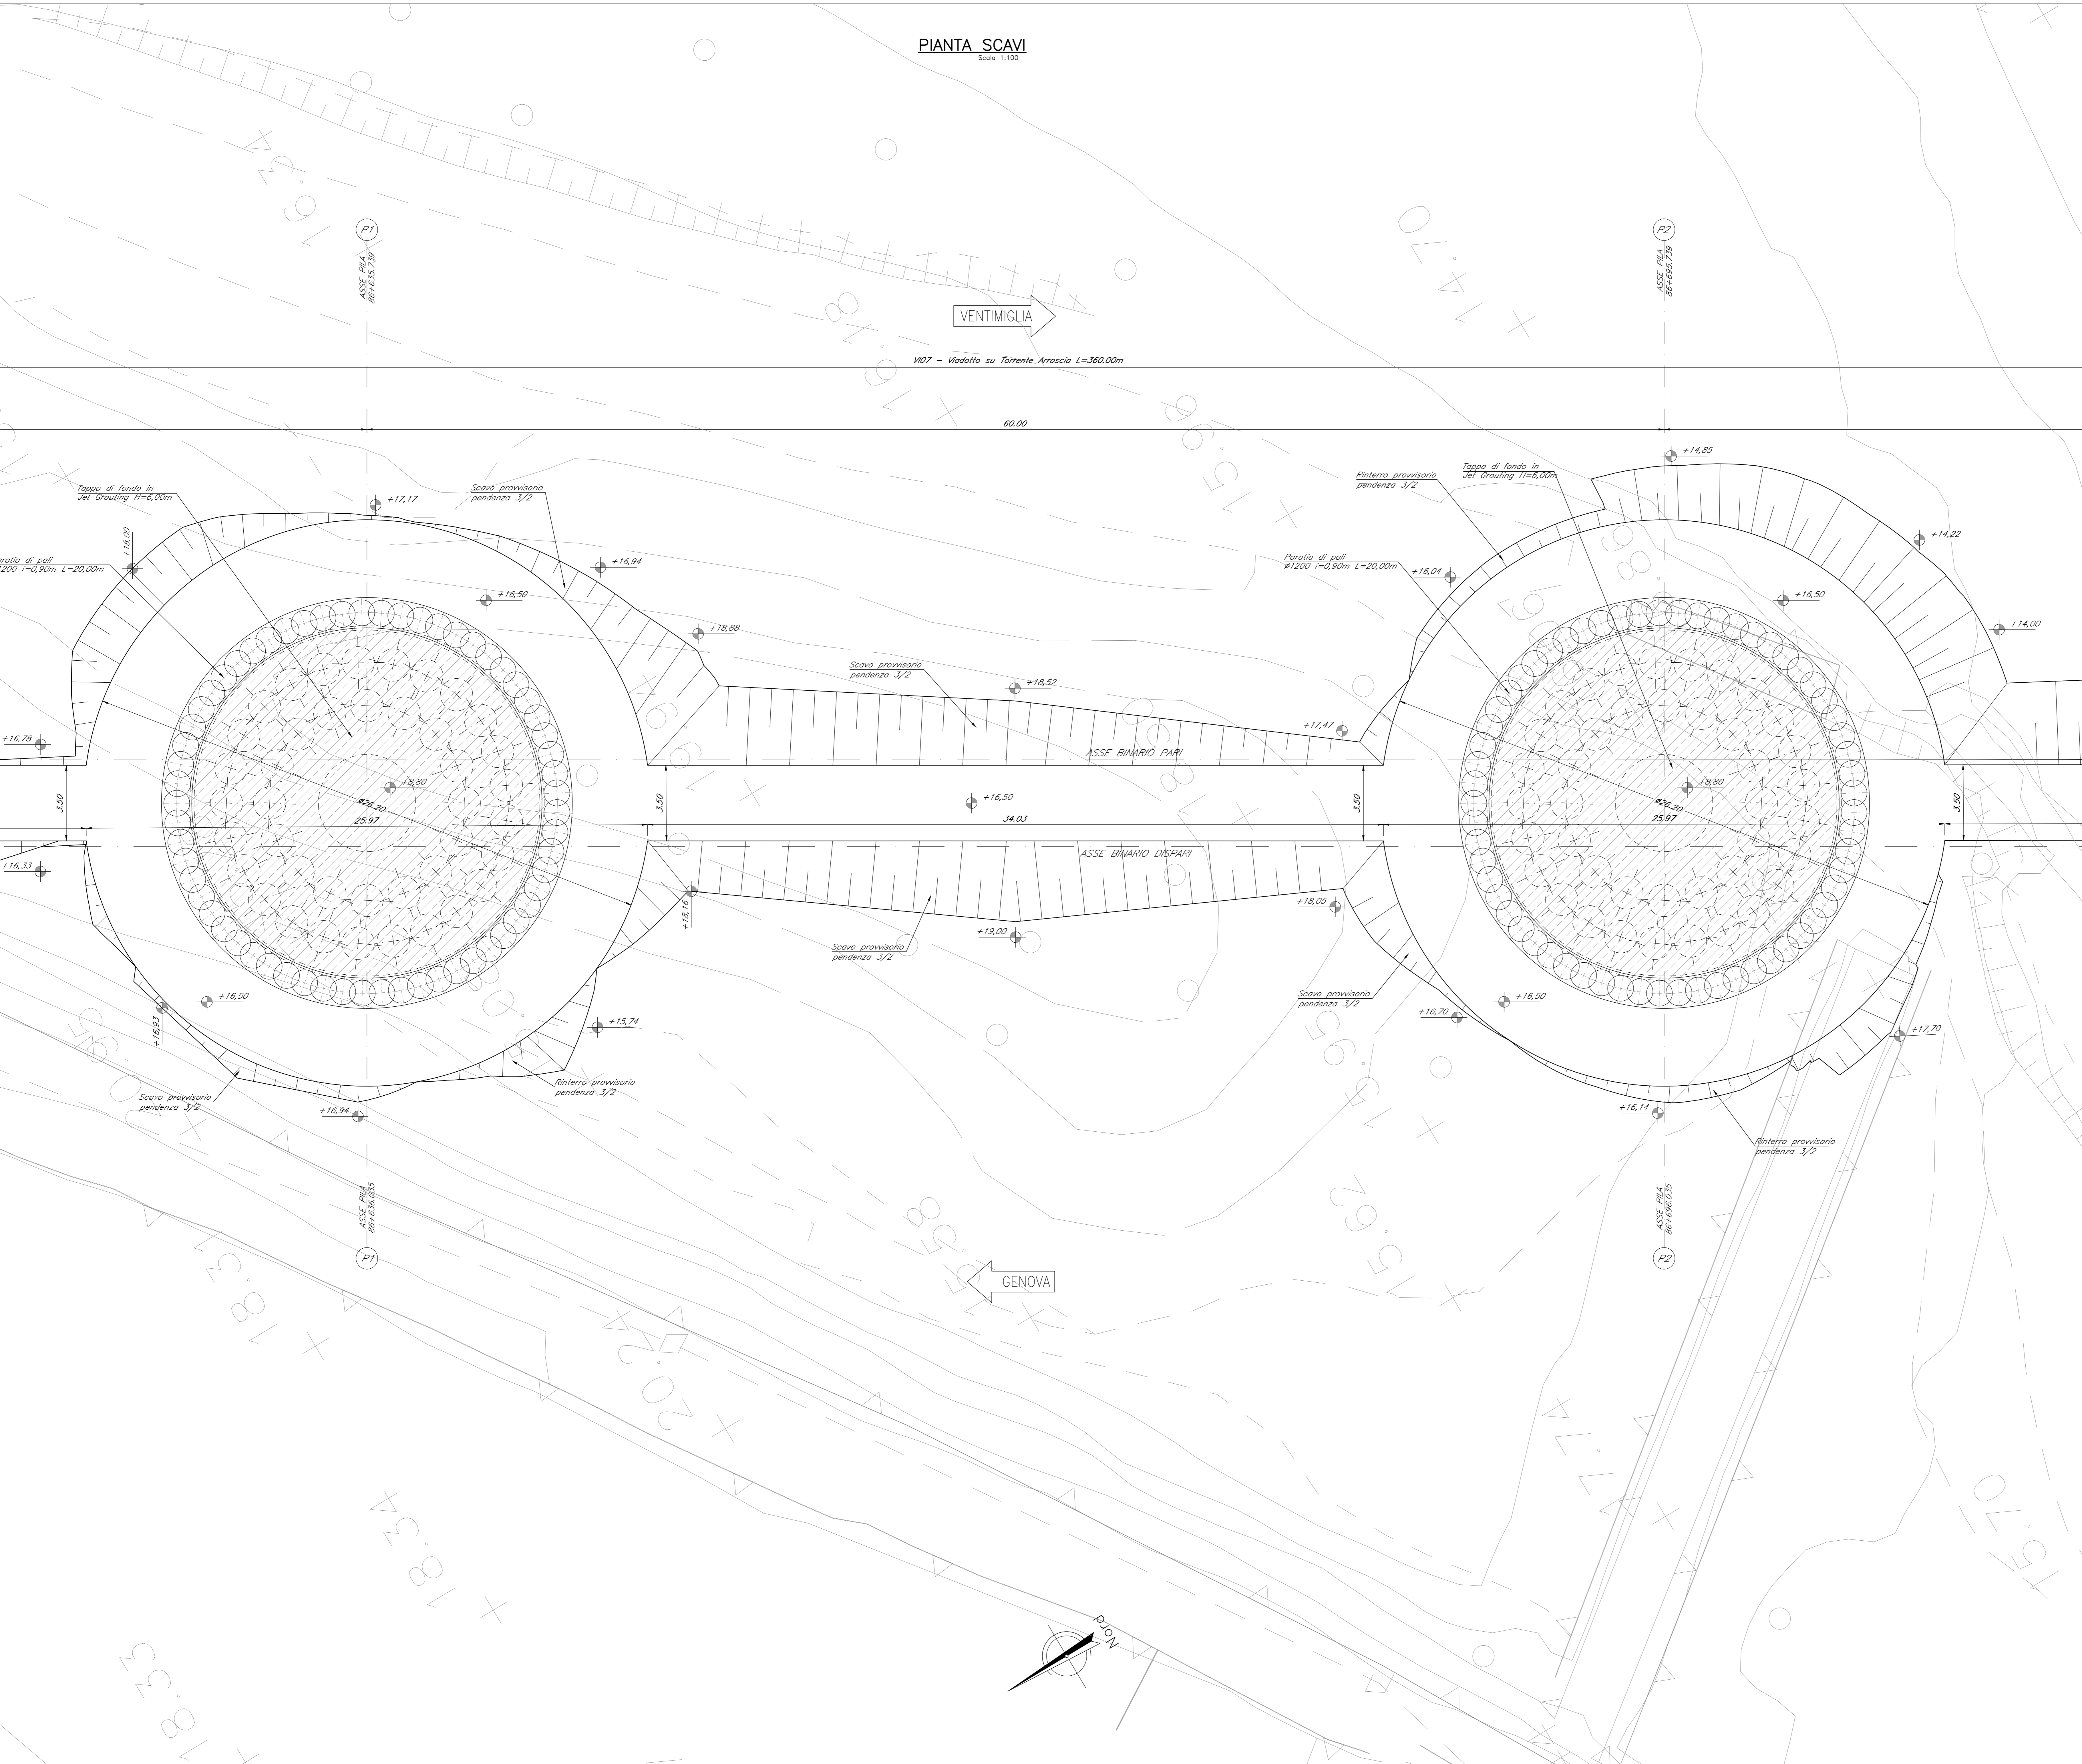


PIANTA SCAVI
Scala 1:100

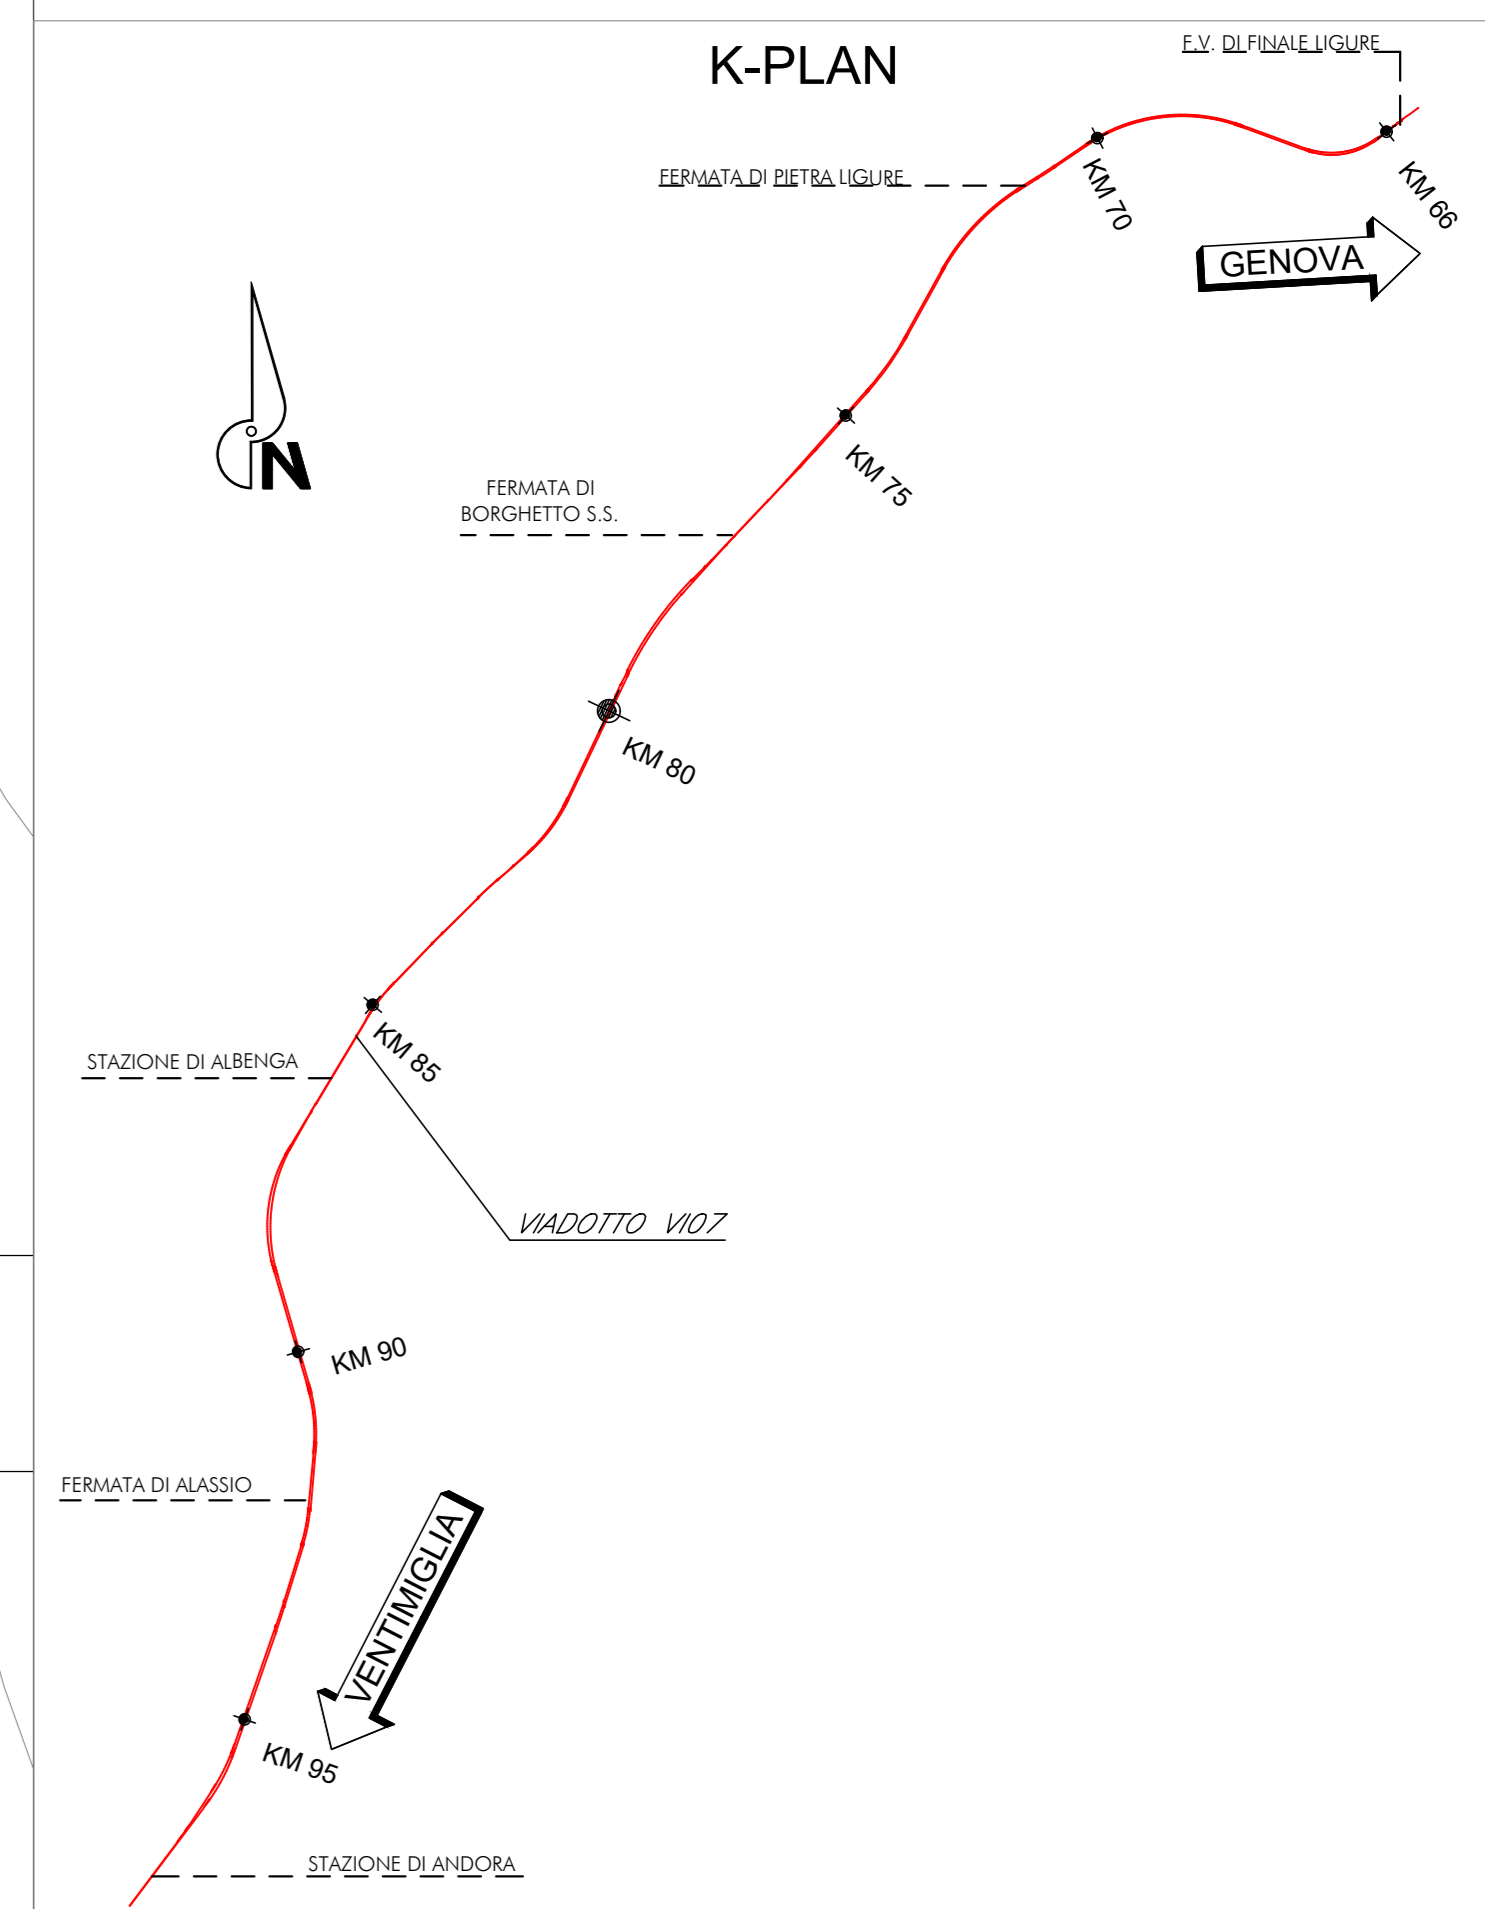

NOTE:
Per tabella materiali, incidenze e lunghezze pali si rimanda all'elaborato IV0100009PAV1070008C

COMMITTENTE:
RFI
RETE FERROVIARIA ITALIANA
GRUPPO FERROVIE DELLO STATO ITALIANE

PROGETTAZIONE:
ITALFERR
GRUPPO FERROVIE DELLO STATO ITALIANE

U.O. OPERE CIVILI
PROGETTO DEFINITIVO
RADDOPPIO DELLA LINEA GENOVA - VENTIMIGLIA
TRATTA FINALE LIGURE - ANDORA

OPERE PRINCIPALI - VIADOTTI E CAVALCAVIA
V107-Viadotto su Torrente Arroschia da Km 86+575 a Km 86+935
Planimetria scavi ed opere provvisoriale tav. 2/6

SCALA:
1:100

Rev.	Descrizione	Redatto	Data	Verificato	Data	Approvato	Data	Autorizzato Data
A	Emissione esecutiva	G. Orsini	Dic 2021	L. Orsini	Dic 2021	G. Fabbri	Dic 2021	A. Virelli
B	Emissione esecutiva	G. Orsini	Gen 2022	L. Orsini	Gen 2022	G. Fabbri	Gen 2022	
C	Emissione esecutiva	G. Orsini	Feb 2022	L. Orsini	Feb 2022	G. Fabbri	Feb 2022	

COMMESSA LOTTO FASE ENTE TIPO DOC. OPERA/DISCIPLINA PROGR. REV.
IV01 00 D 09 PA V10700 008 C

File: IV0100009PAV1070008C.DWG n. Etab.: _____