
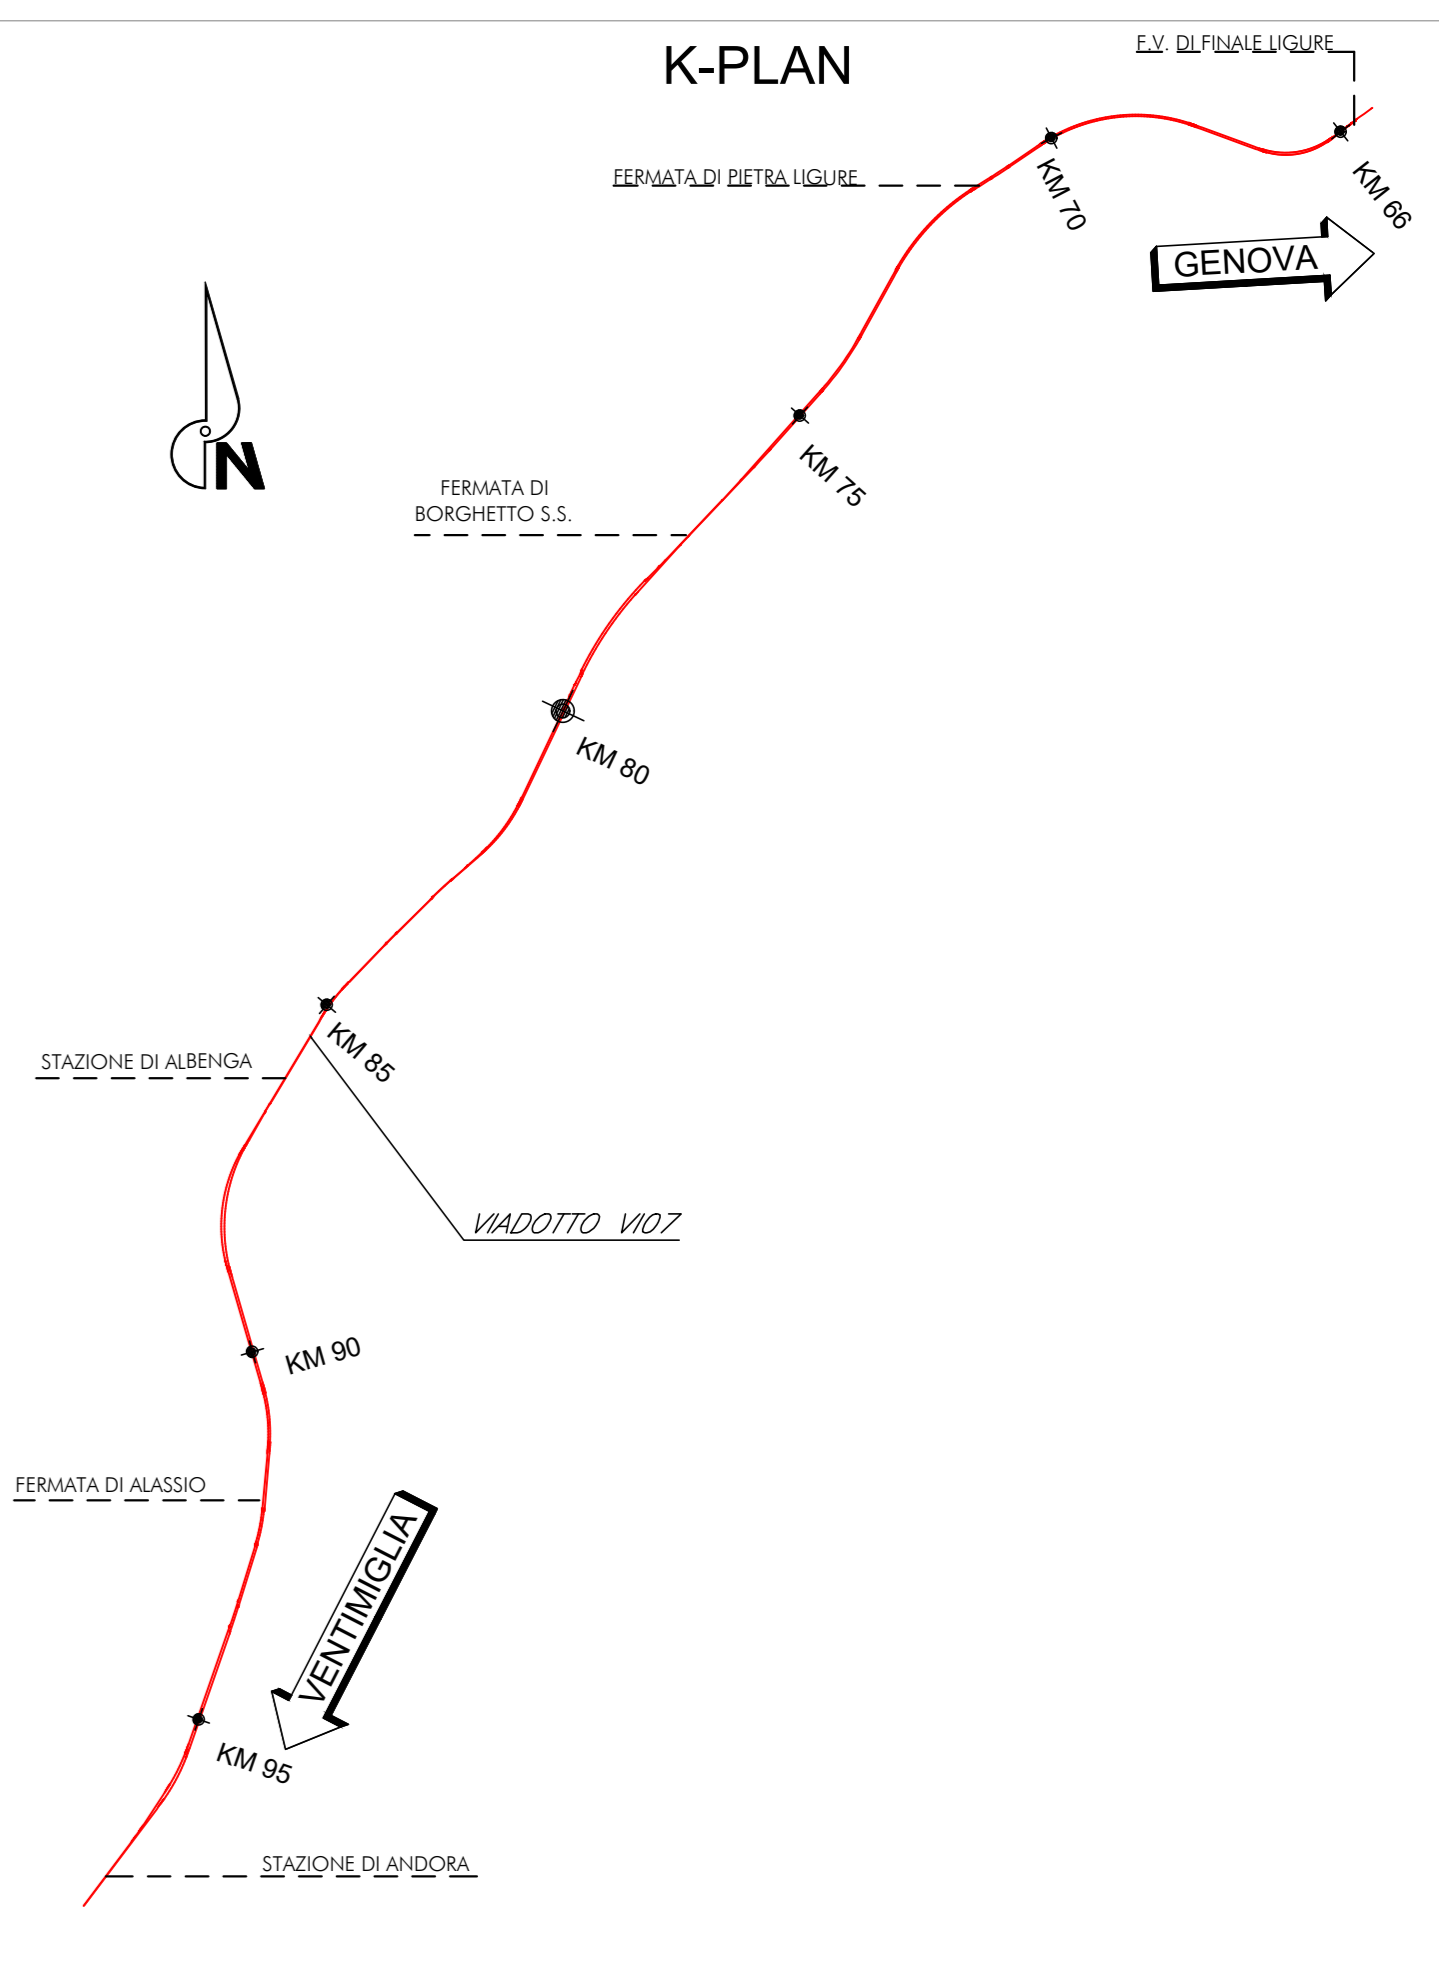


PIANTA SCAVI
Scala 1:100

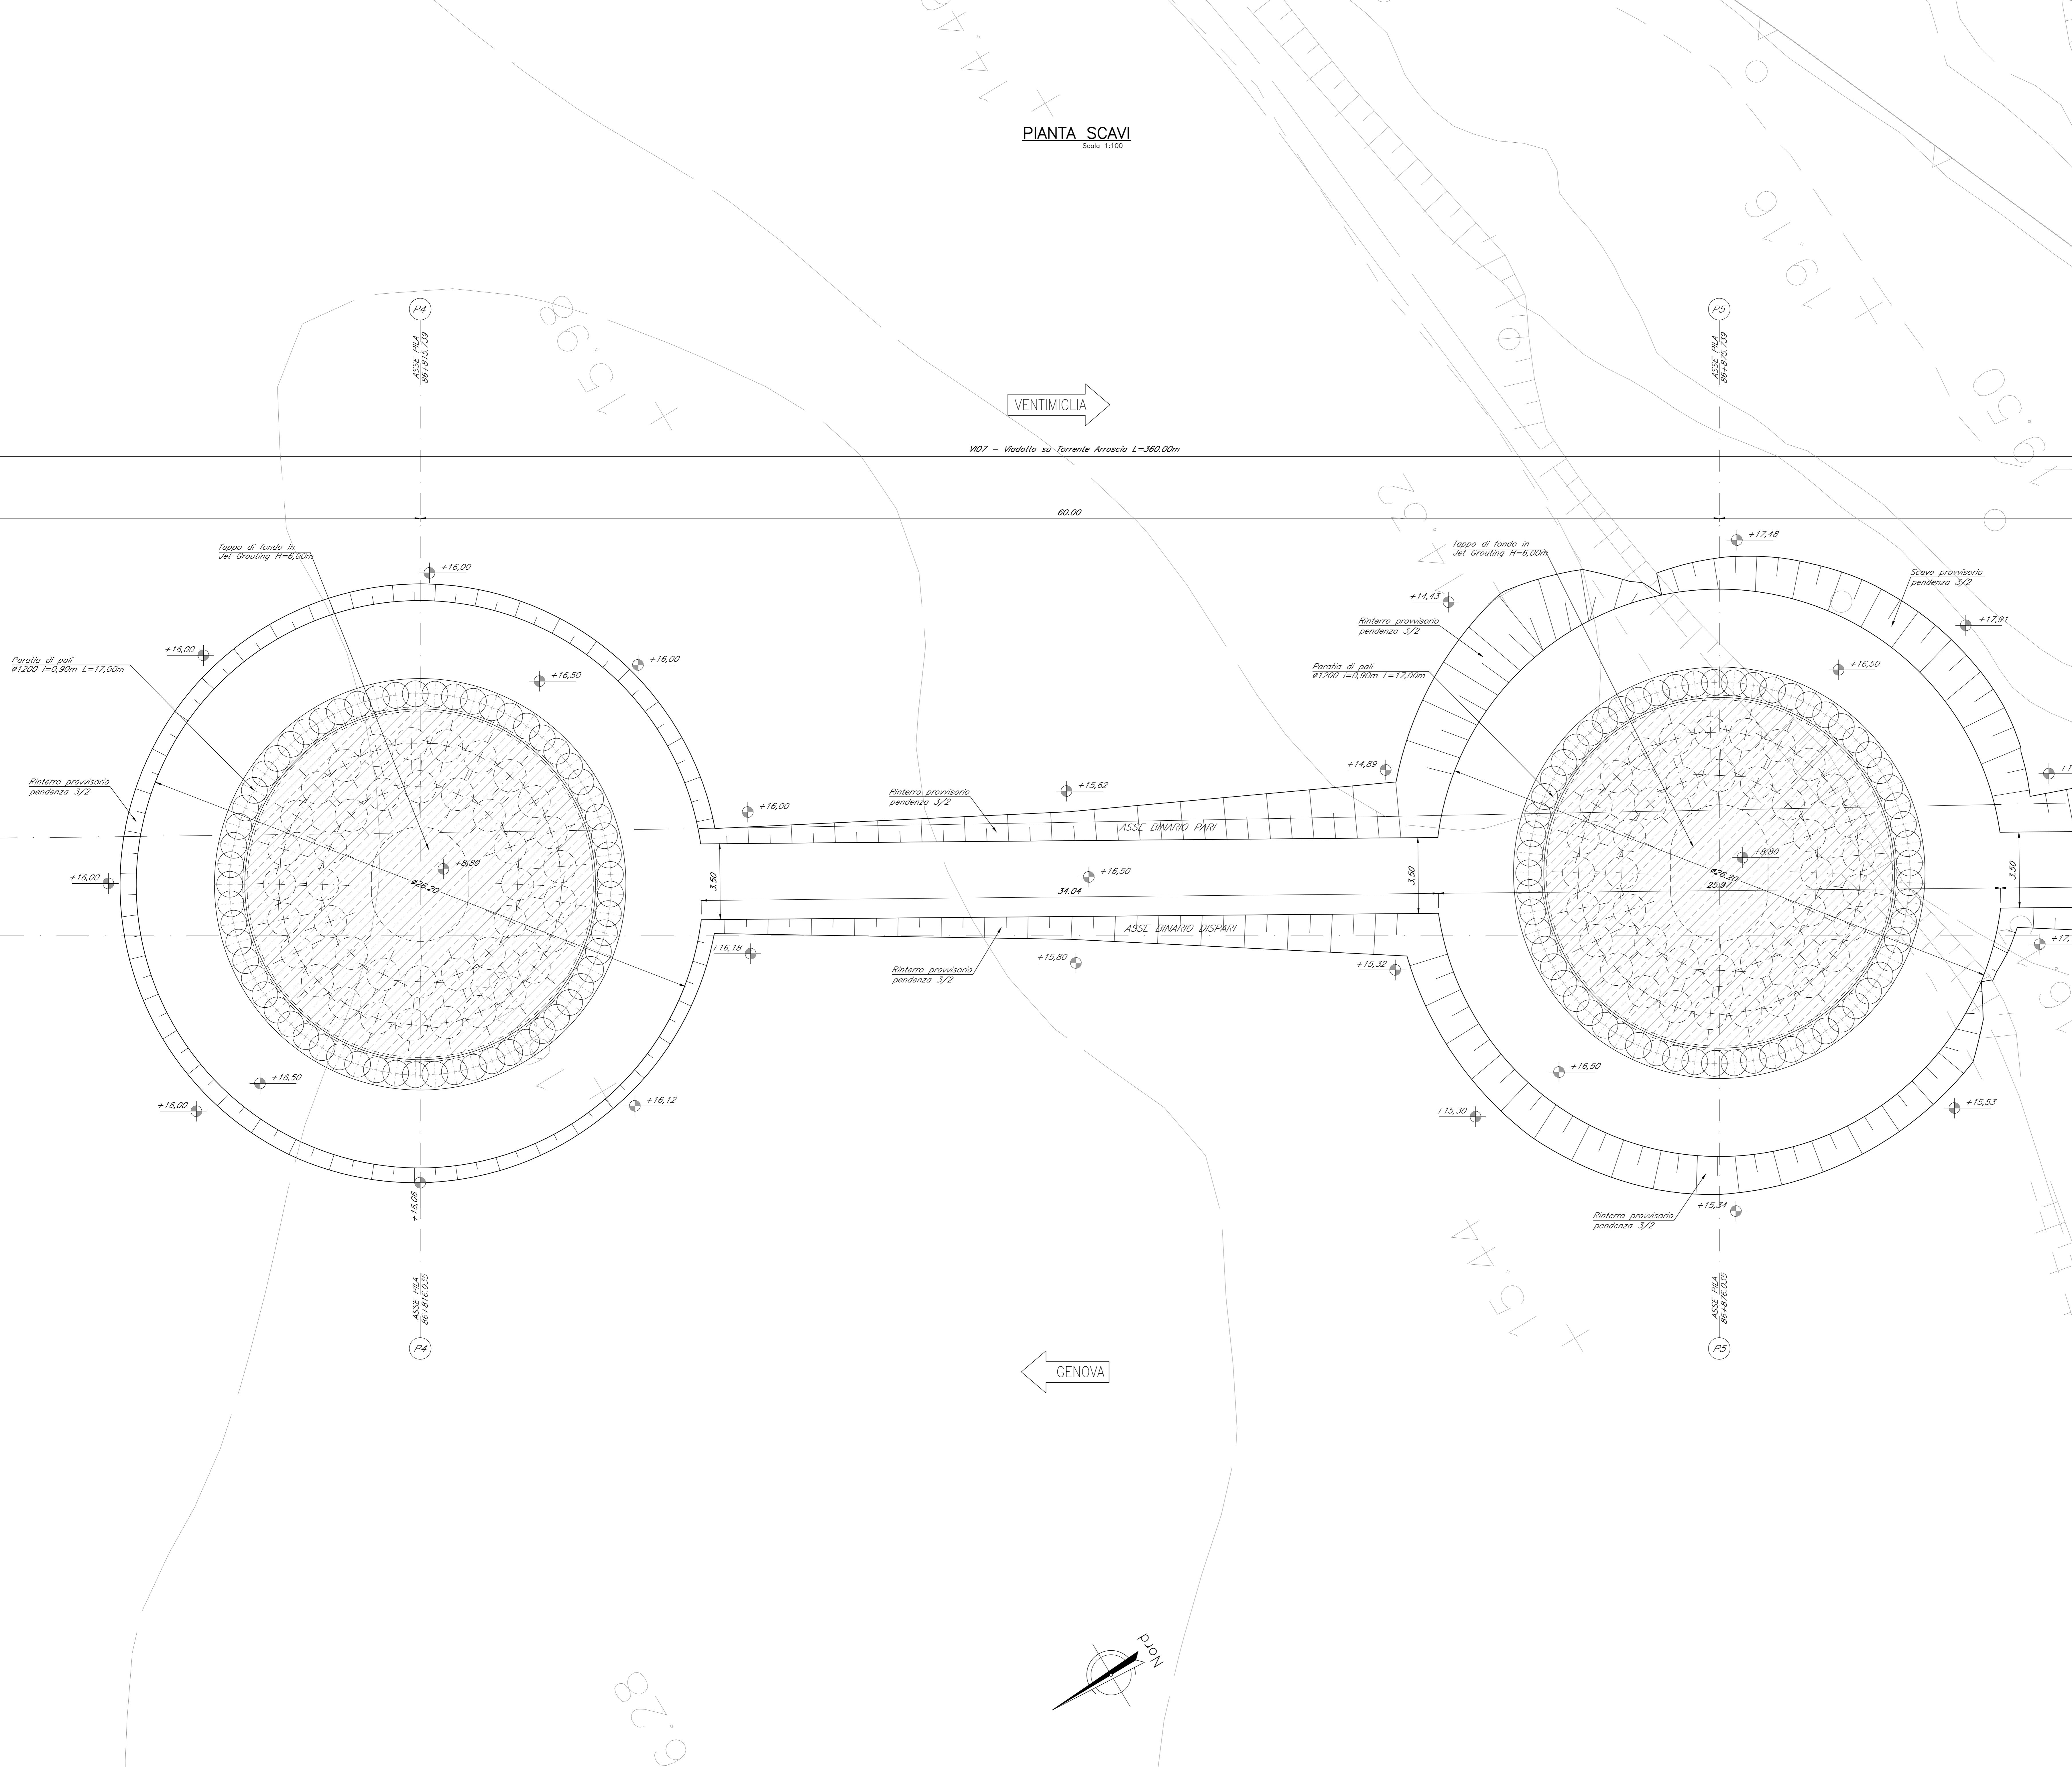

NOTE:
Per tabella materiali, incidenze e lunghezze pali si rimanda all'elaborato IV010009PAV0700011C

COMMITTENTE:
RFI
RETE FERROVIARIA ITALIANA
GRUPPO FERROVIE DELLO STATO ITALIANE

PROGETTAZIONE:
ITALFERR
GRUPPO FERROVIE DELLO STATO ITALIANE

U.O. OPERE CIVILI
PROGETTO DEFINITIVO
RADDOPPIO DELLA LINEA GENOVA - VENTIMIGLIA
TRATTA FINALE LIGURE - ANDORA

OPERE PRINCIPALI - VIADOTTI E CAVALCAVIA
VI07-Viadotto su Torrente Arroschia da Km 86+575 a Km 86+935
Planimetria scavi ed opere provvisoriali tav. 5/6

SCALA:
1:100

Rev.	Descrizione	Redatto	Data	Verificato	Data	Approvato	Data	Autorizzato Data
A	Emissione esecutiva	G. Orsini	Dic 2021	L. Orsini	Dic 2021	[Signature]	Dic 2021	A. Vignoli
B	Emissione esecutiva	G. Orsini	Gen 2022	L. Orsini	Gen 2022	[Signature]	Gen 2022	A. Vignoli
C	Emissione esecutiva	G. Orsini	Feb 2022	L. Orsini	Feb 2022	[Signature]	Feb 2022	A. Vignoli

File: IV010009PAV0700011C.DWG n. Etab.: 1