
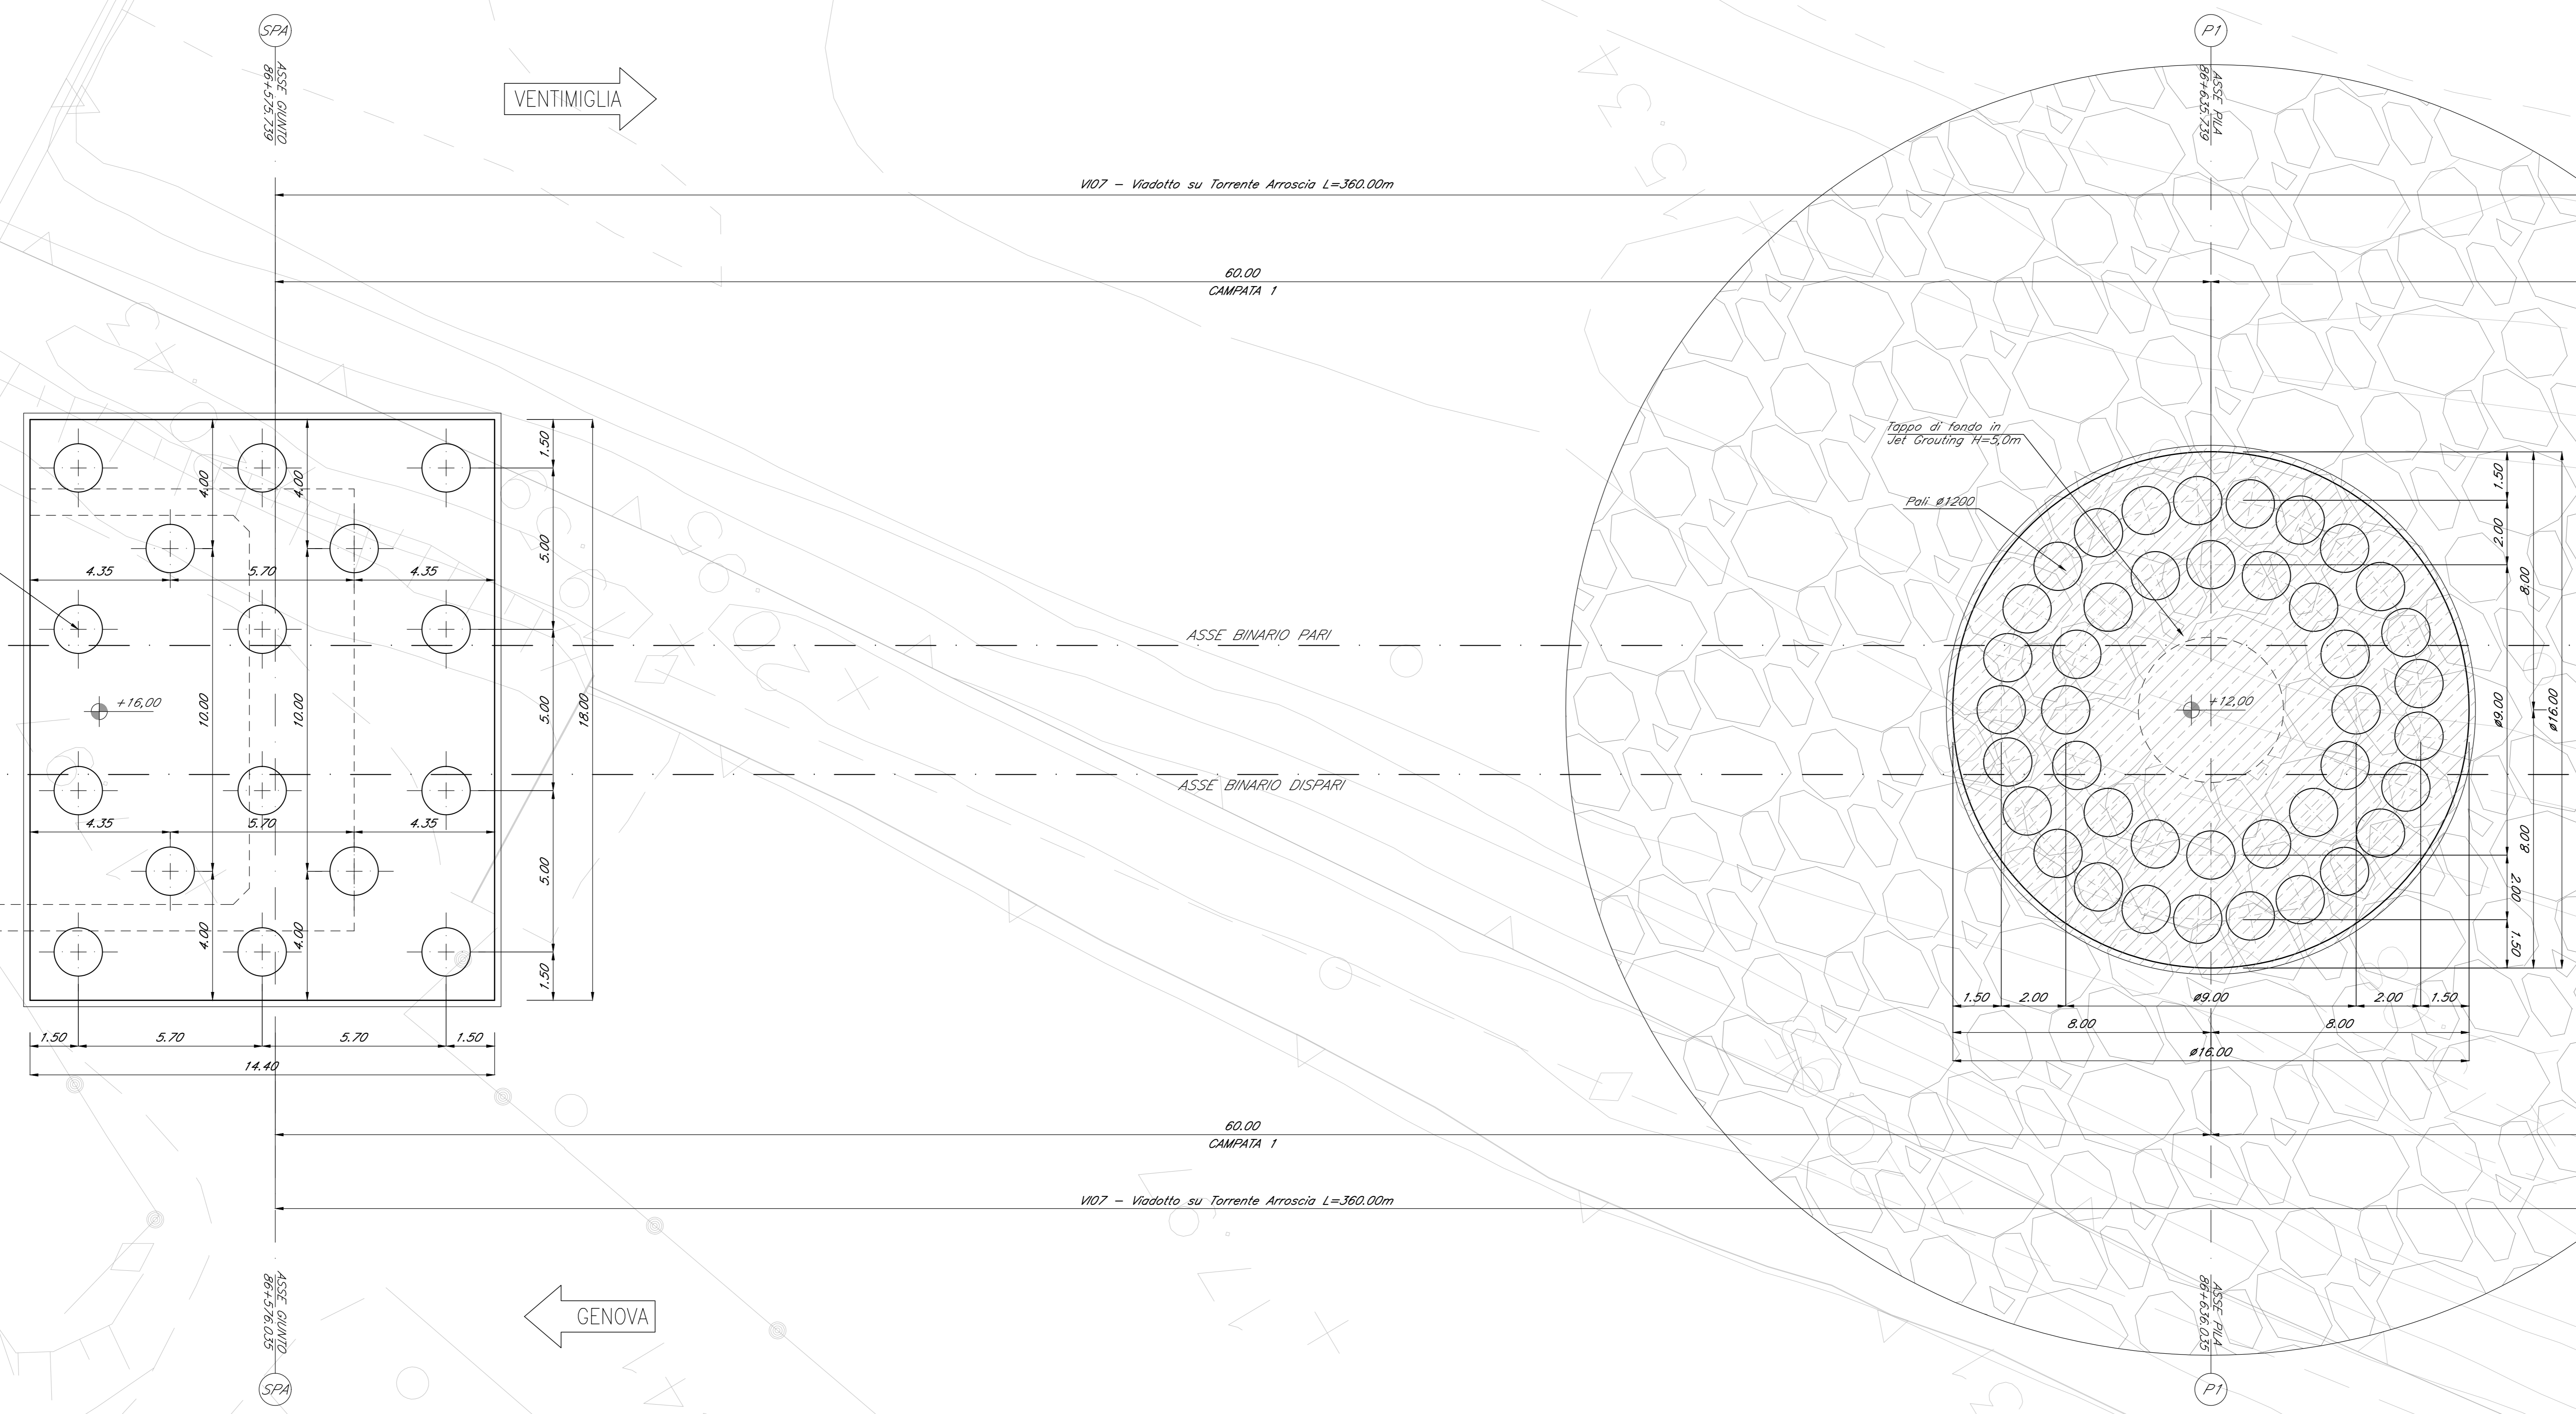


PIANTA FONDAZIONI
Scala 1:100

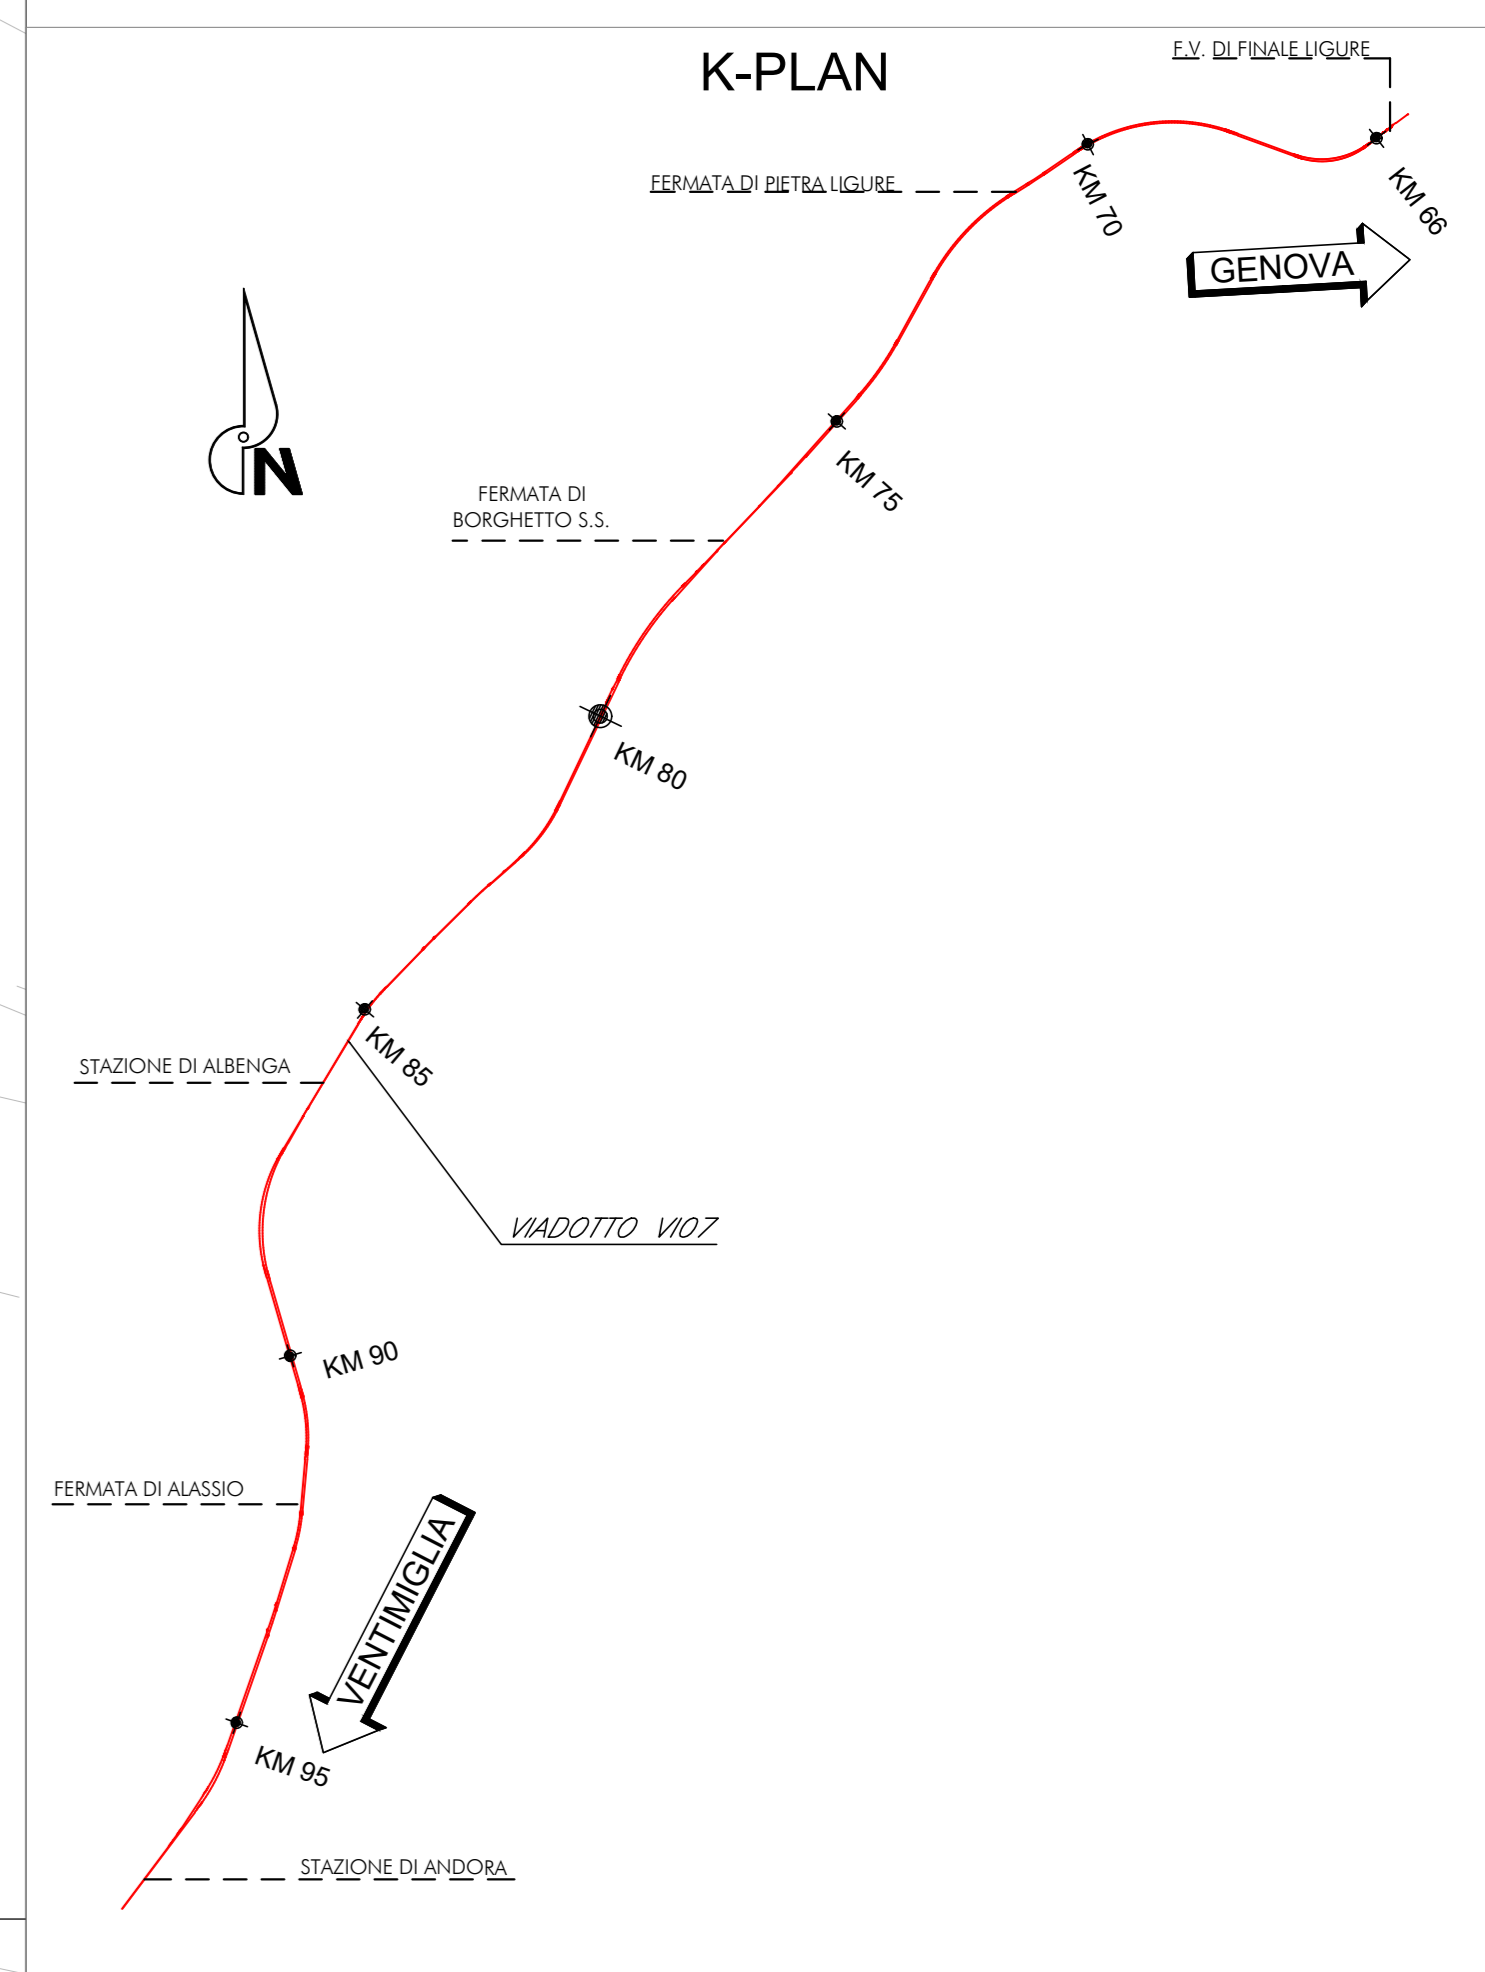

NOTE:
 Per tabella materiali, incidenze e lunghezze pali si rimanda all'elaborato IV10100091TV10000001

COMMITTENTE:

PROGETTAZIONE:

U.O. OPERE CIVILI
 PROGETTO DEFINITIVO
 RADDOPPIO DELLA LINEA GENOVA - VENTIMIGLIA
 TRATTA FINALE LIGURE - ANDORA
 OPERE PRINCIPALI - VIADOTTI E CAVALCAVIA
 V107-Viadotto su Torrente Arroschia da Km 86+575 a Km 86+935
 Planimetria opere di fondazione tav. 1/6

SCALA: 1:100

COMMESSA LOTTO FASE ENTE TIPO DOC. OPERA/DISCIPLINA PROGR. REV.

IV101 00 D 09 PA V10700 013 B

Rev.	Descrizione	Redatto	Data	Verificato	Data	Approvato	Data	Autorizzato	Data
A	Emissione esecutiva	C. Orlandi	01/2021	L. Maffei	01/2021	[Signature]	01/2021	A. Vignati	01/2021
B	Emissione esecutiva	C. Orlandi	01/2022	L. Maffei	01/2022	[Signature]	01/2022	A. Vignati	01/2022

File: IV1010009PAV10700013B.DWG n. Elab.: