
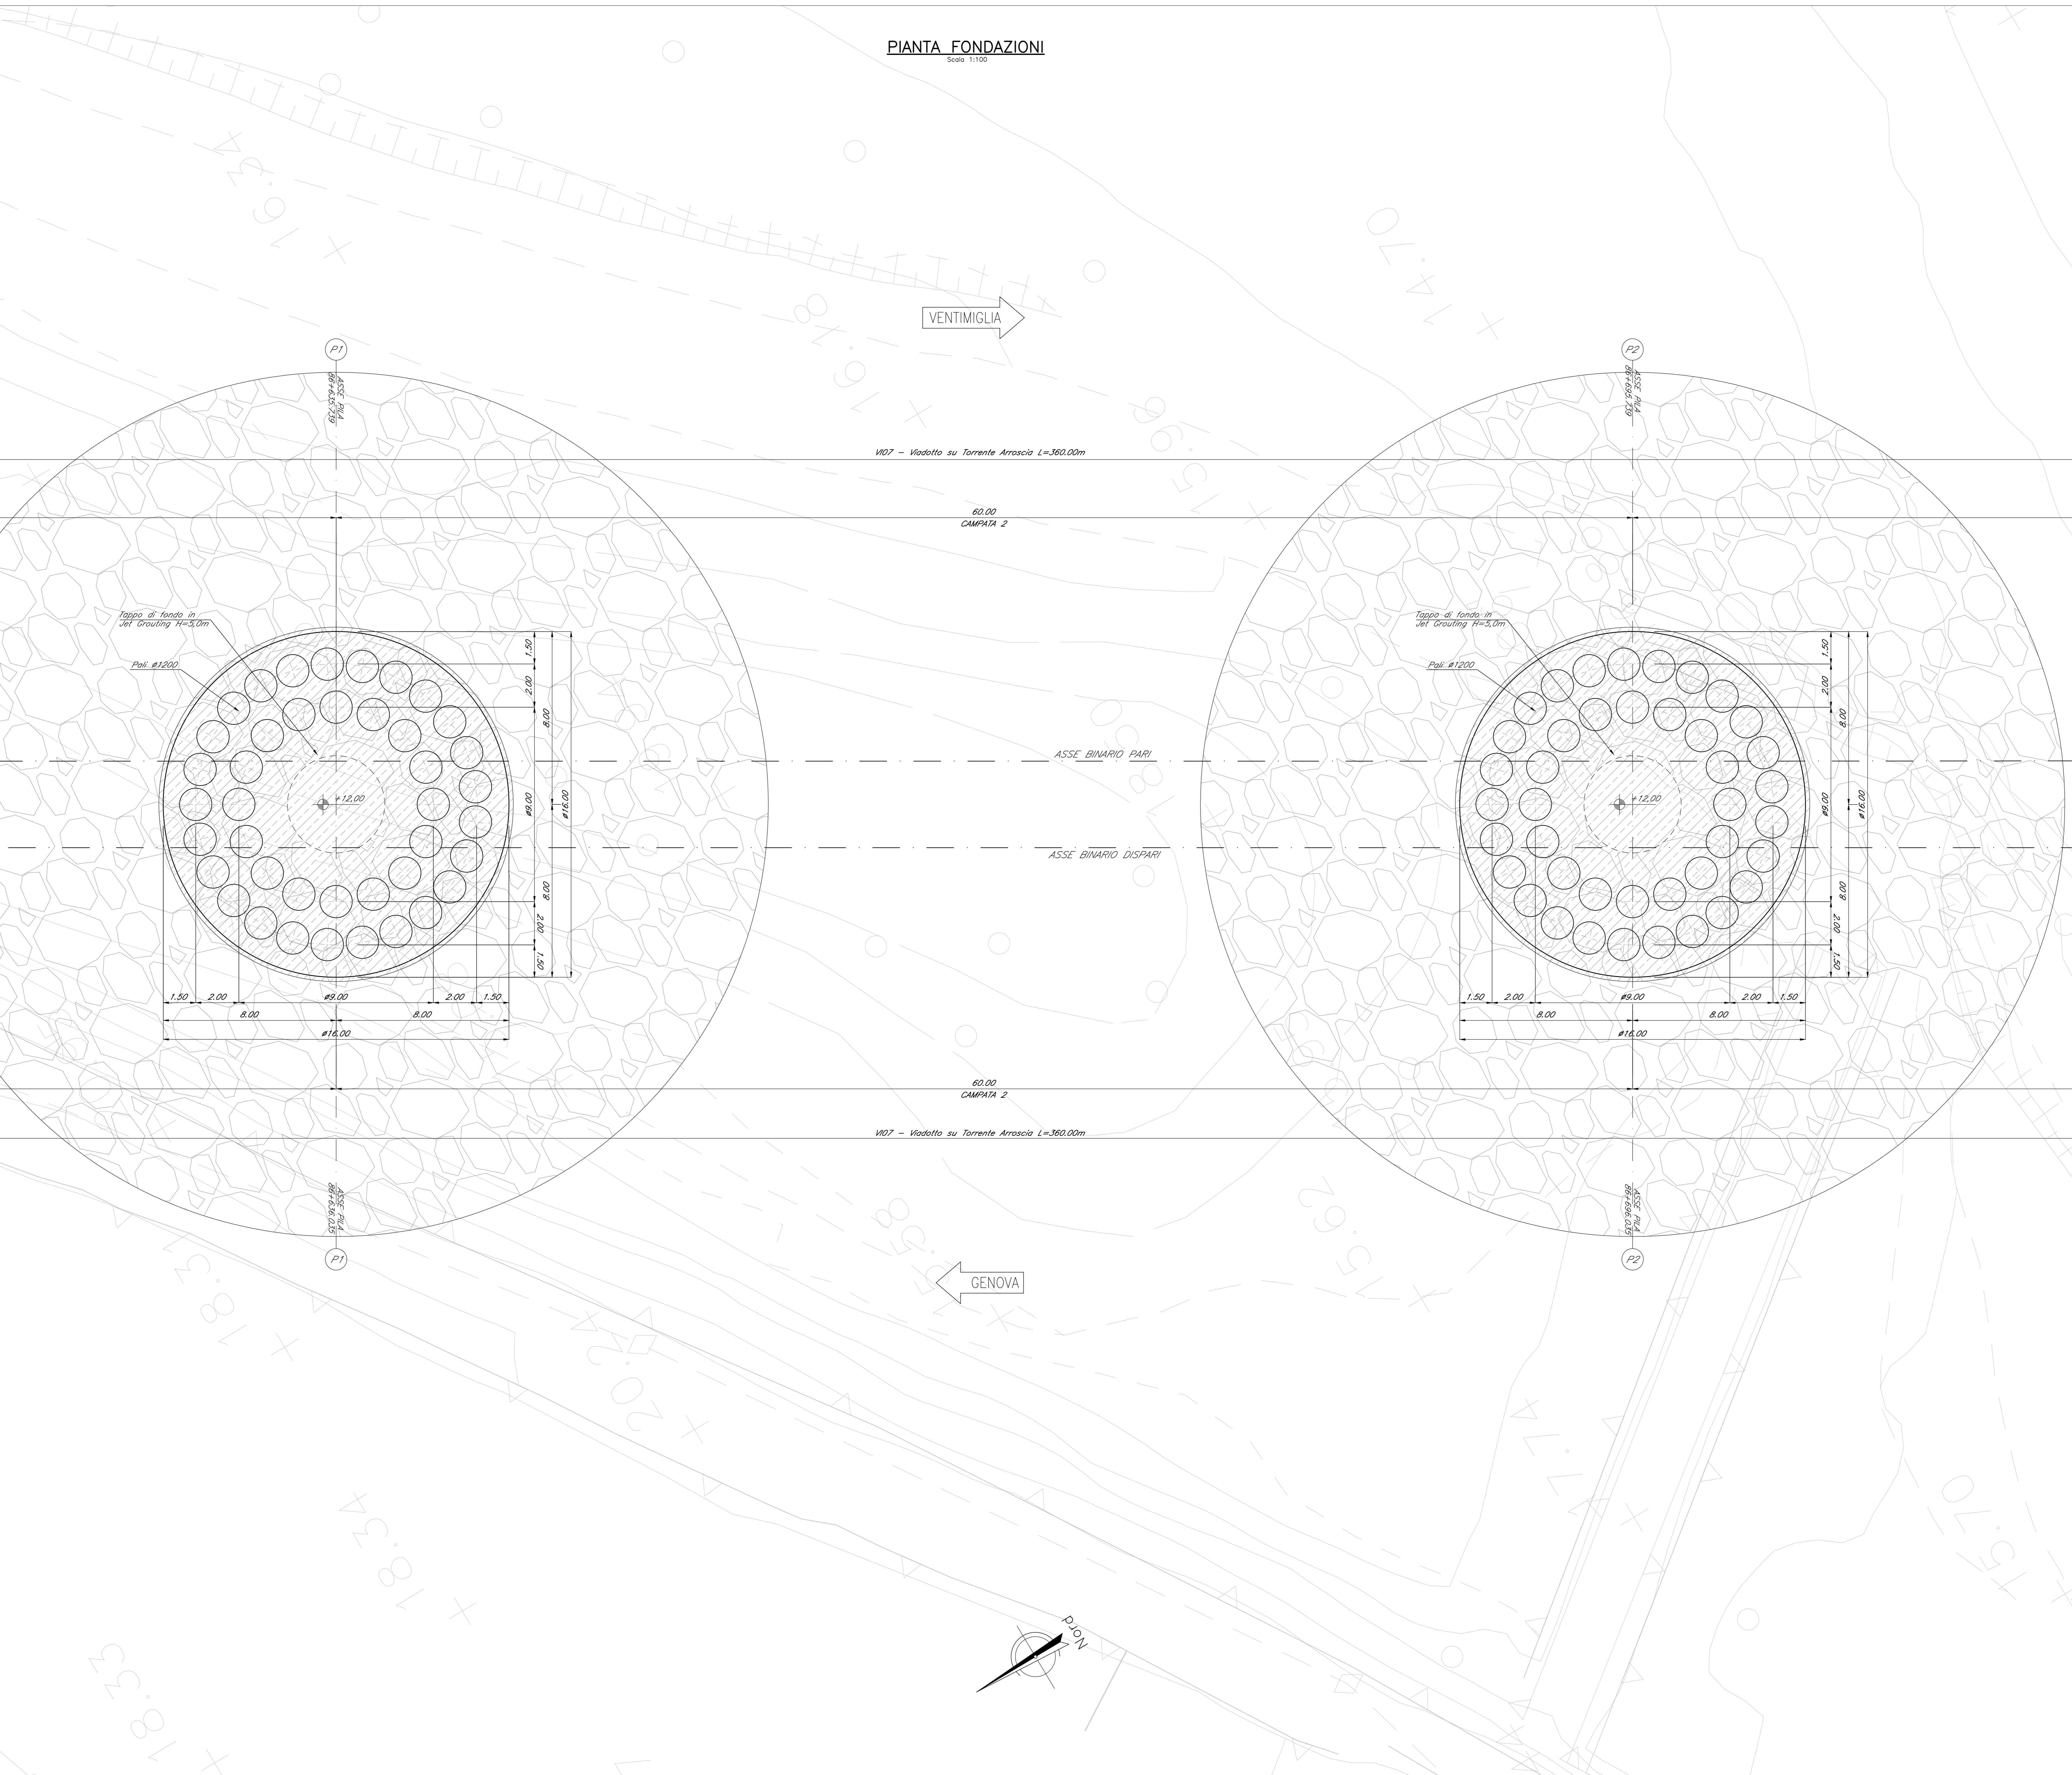


PIANTA FONDAZIONI
Scala 1:100

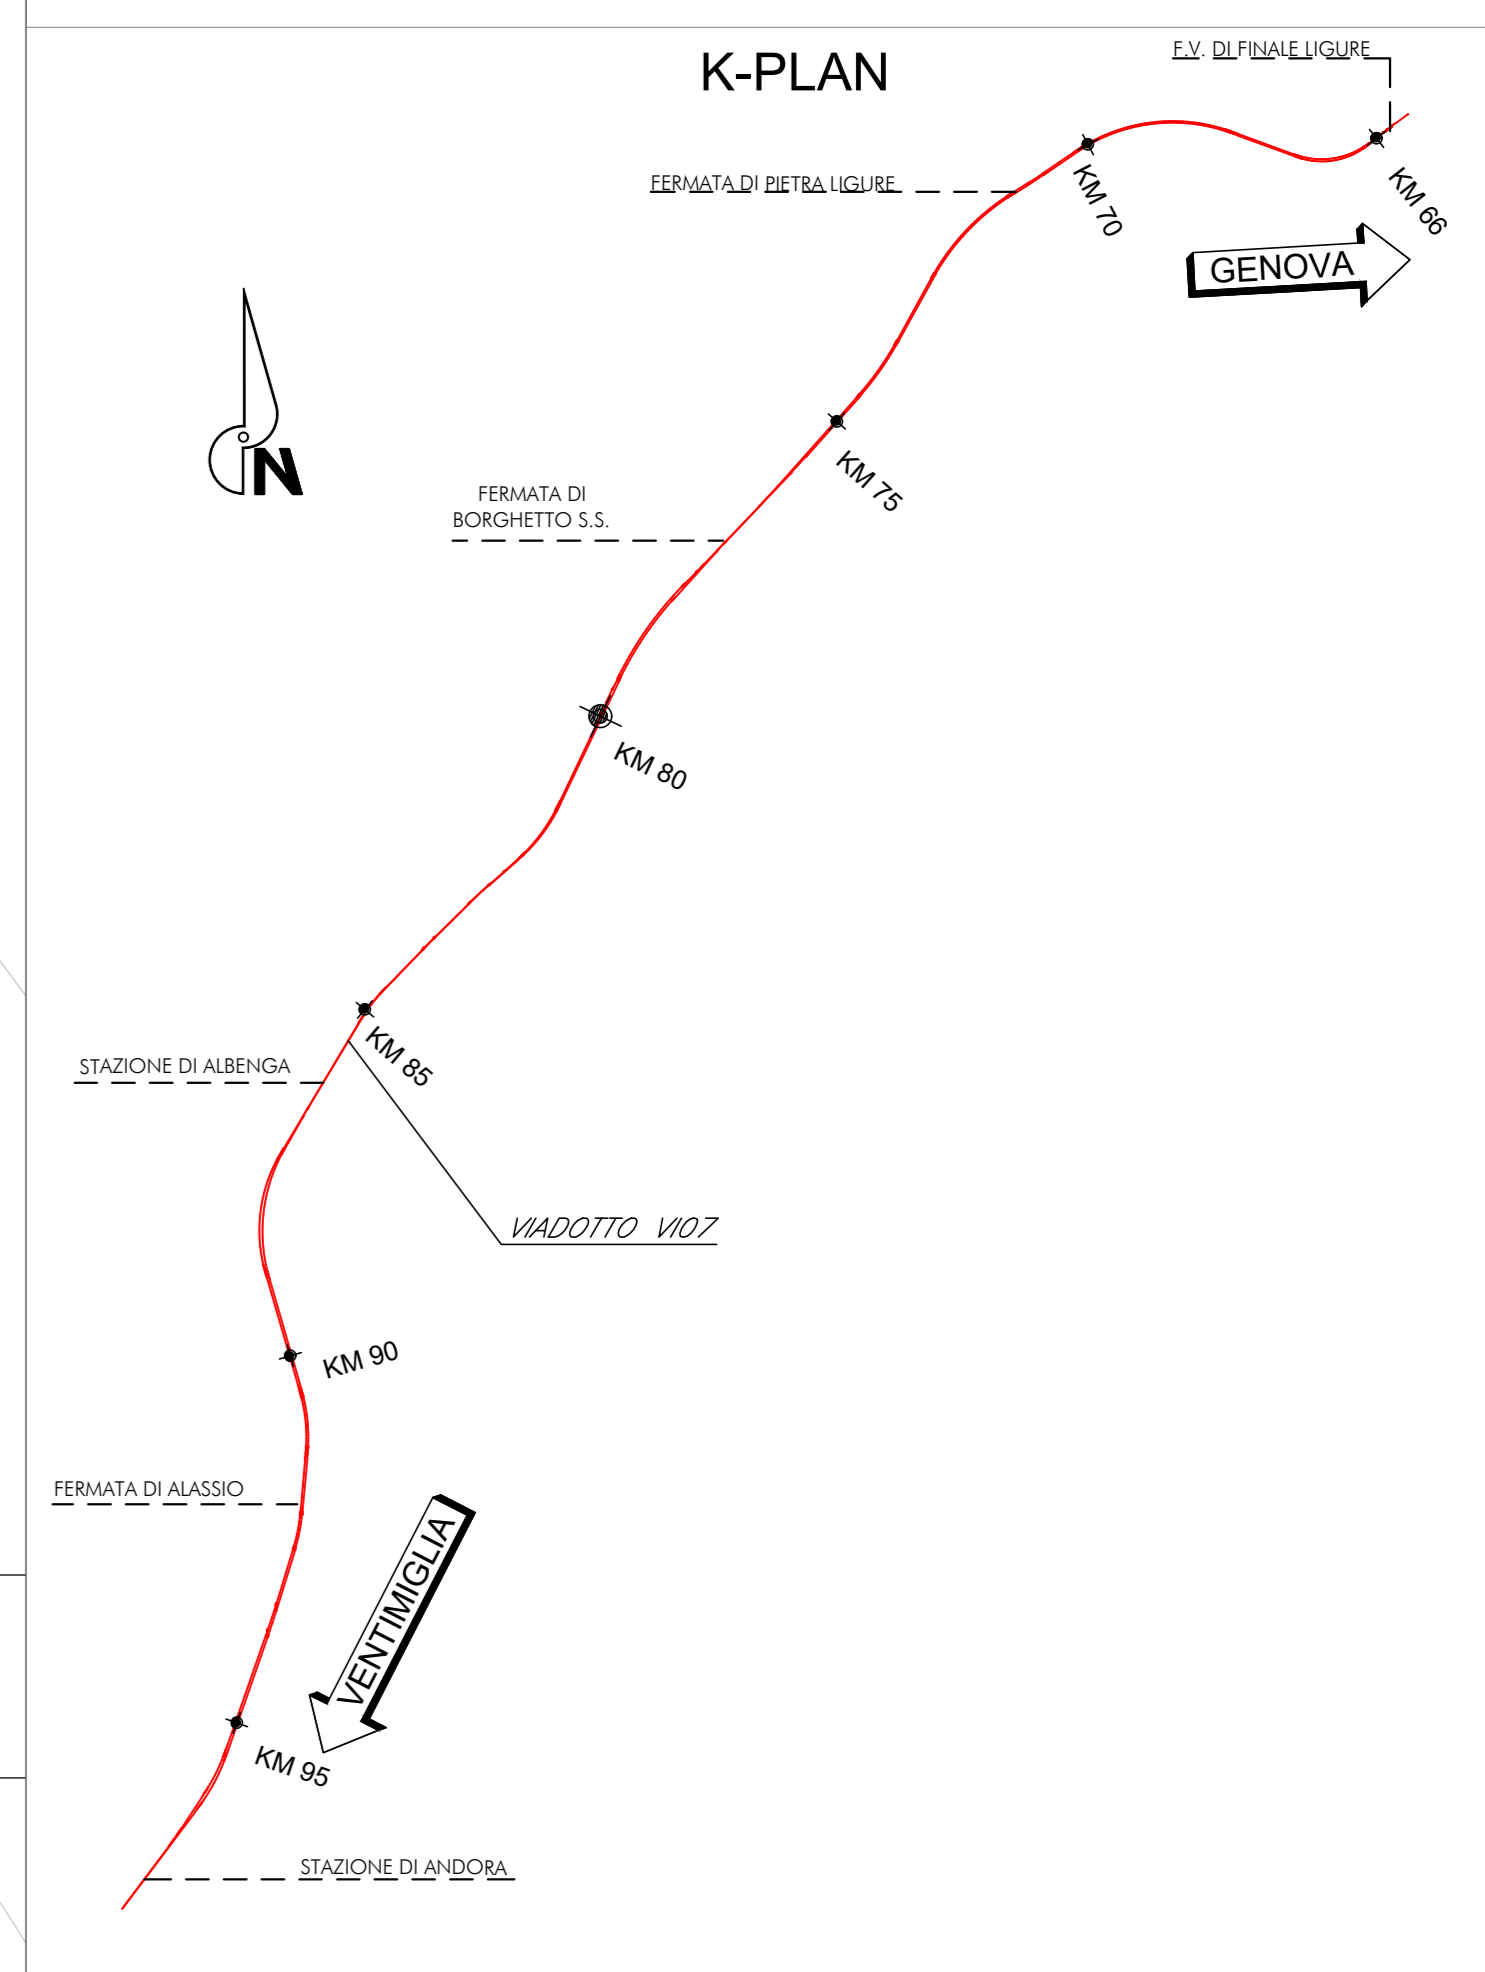

NOTE:
 Per tabella materiali, incidenze e lunghezze poli si rimanda all'elaborato IV01000091TV0000001

COMMITTENTE:

PROGETTAZIONE:

U.O. OPERE CIVILI
 PROGETTO DEFINITIVO
 RADDOPPIO DELLA LINEA GENOVA - VENTIMIGLIA
 TRATTA FINALE LIGURE - ANDORA
 OPERE PRINCIPALI - VIADOTTI E CAVALCAVIA
 VI07-Viadotto su Torrente Arroscia da Km 86+575 a Km 86+935
 Planimetria opere di fondazione tav. 2/6

SCALA:
 1:100

COMMESSA LOTTO FASE ENTE TIPO DOC. OPERA/DISCIPLINA PROGR. REV.

IV01 00 D 09 PA VI0700 014 B

Rev.	Descrizione	Redatto	Data	Verificato	Data	Approvato	Data	Autorizzato	Data
A	Emissione definitiva	C. Orlandi	01/2021	L. Maffei	01/2021	[Signature]	01/2021	A. Vignoli	01/2021
B	Emissione definitiva	C. Orlandi	01/2022	L. Maffei	01/2022	[Signature]	01/2022	A. Vignoli	01/2022

File: IV0100009PAV010700014B.DWG n. Etab.: