

PIANTA FONDAZIONI  
Scala 1:100

VENTIMIGLIA →





VI07 - Viadotto su Torrente Arroschia L=360,00m

60,00  
CAMPATA 4

60,00  
CAMPATA 4

VI07 - Viadotto su Torrente Arroschia L=360,00m

← GENOVA

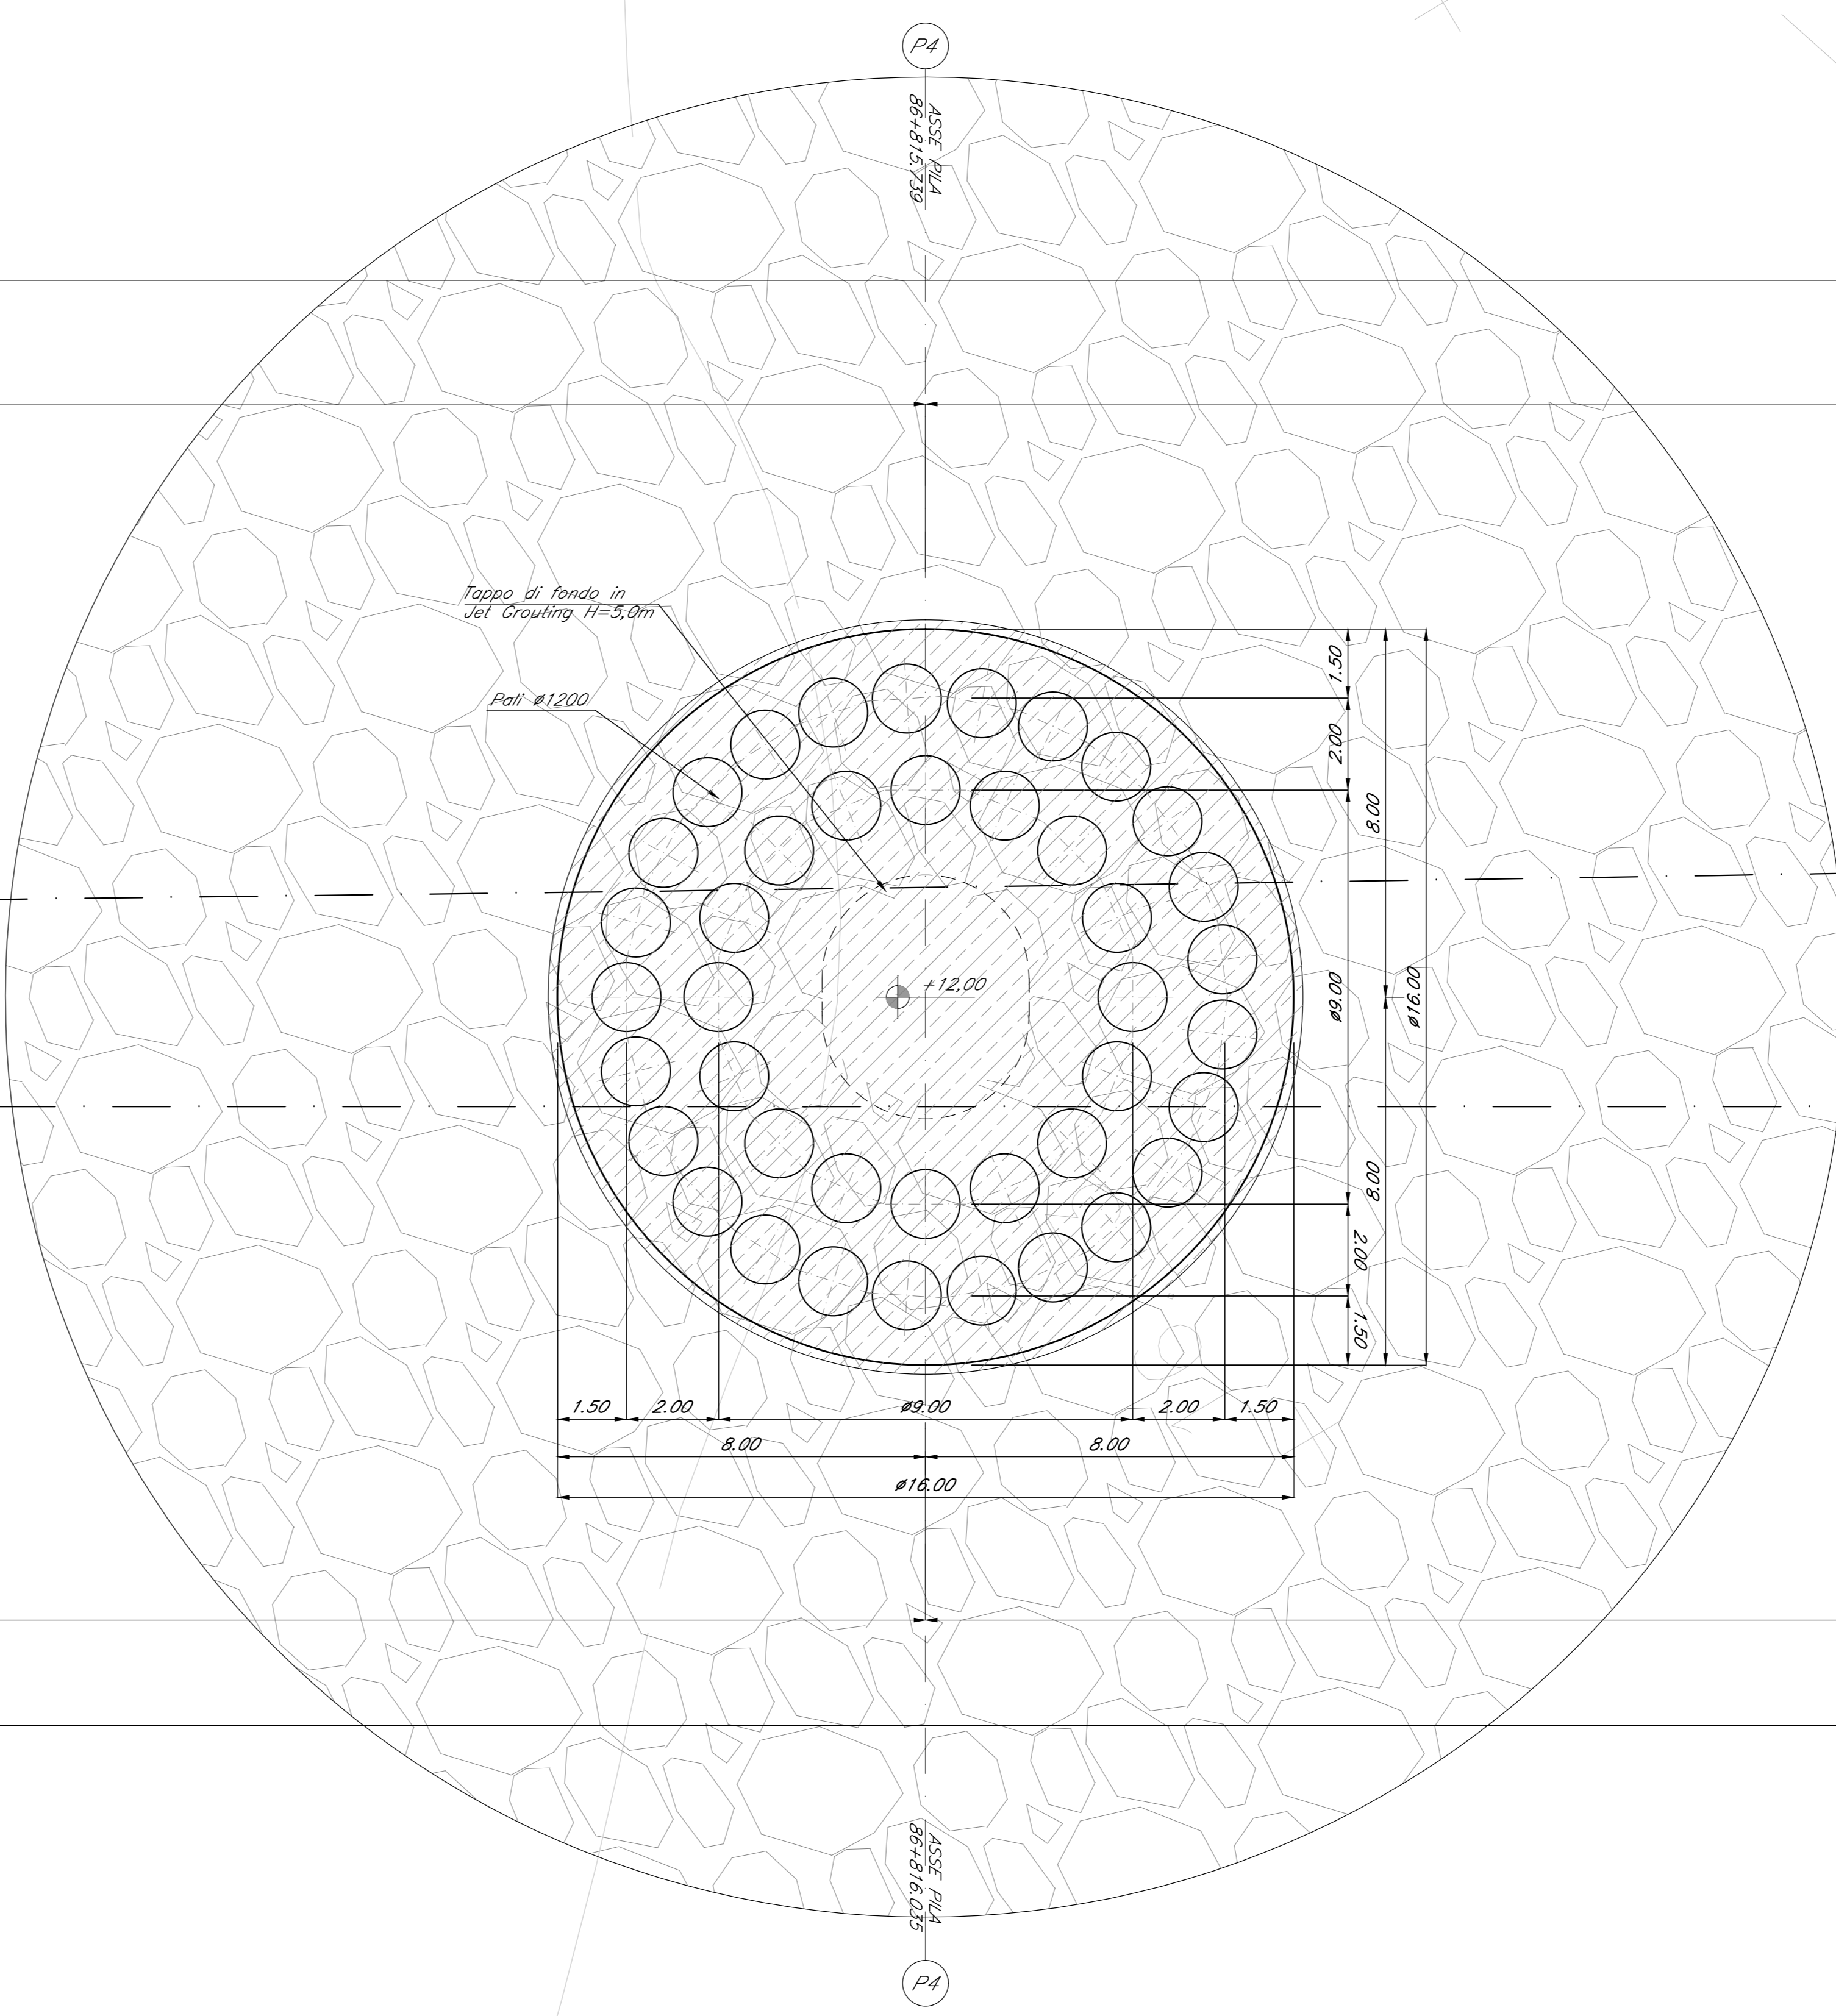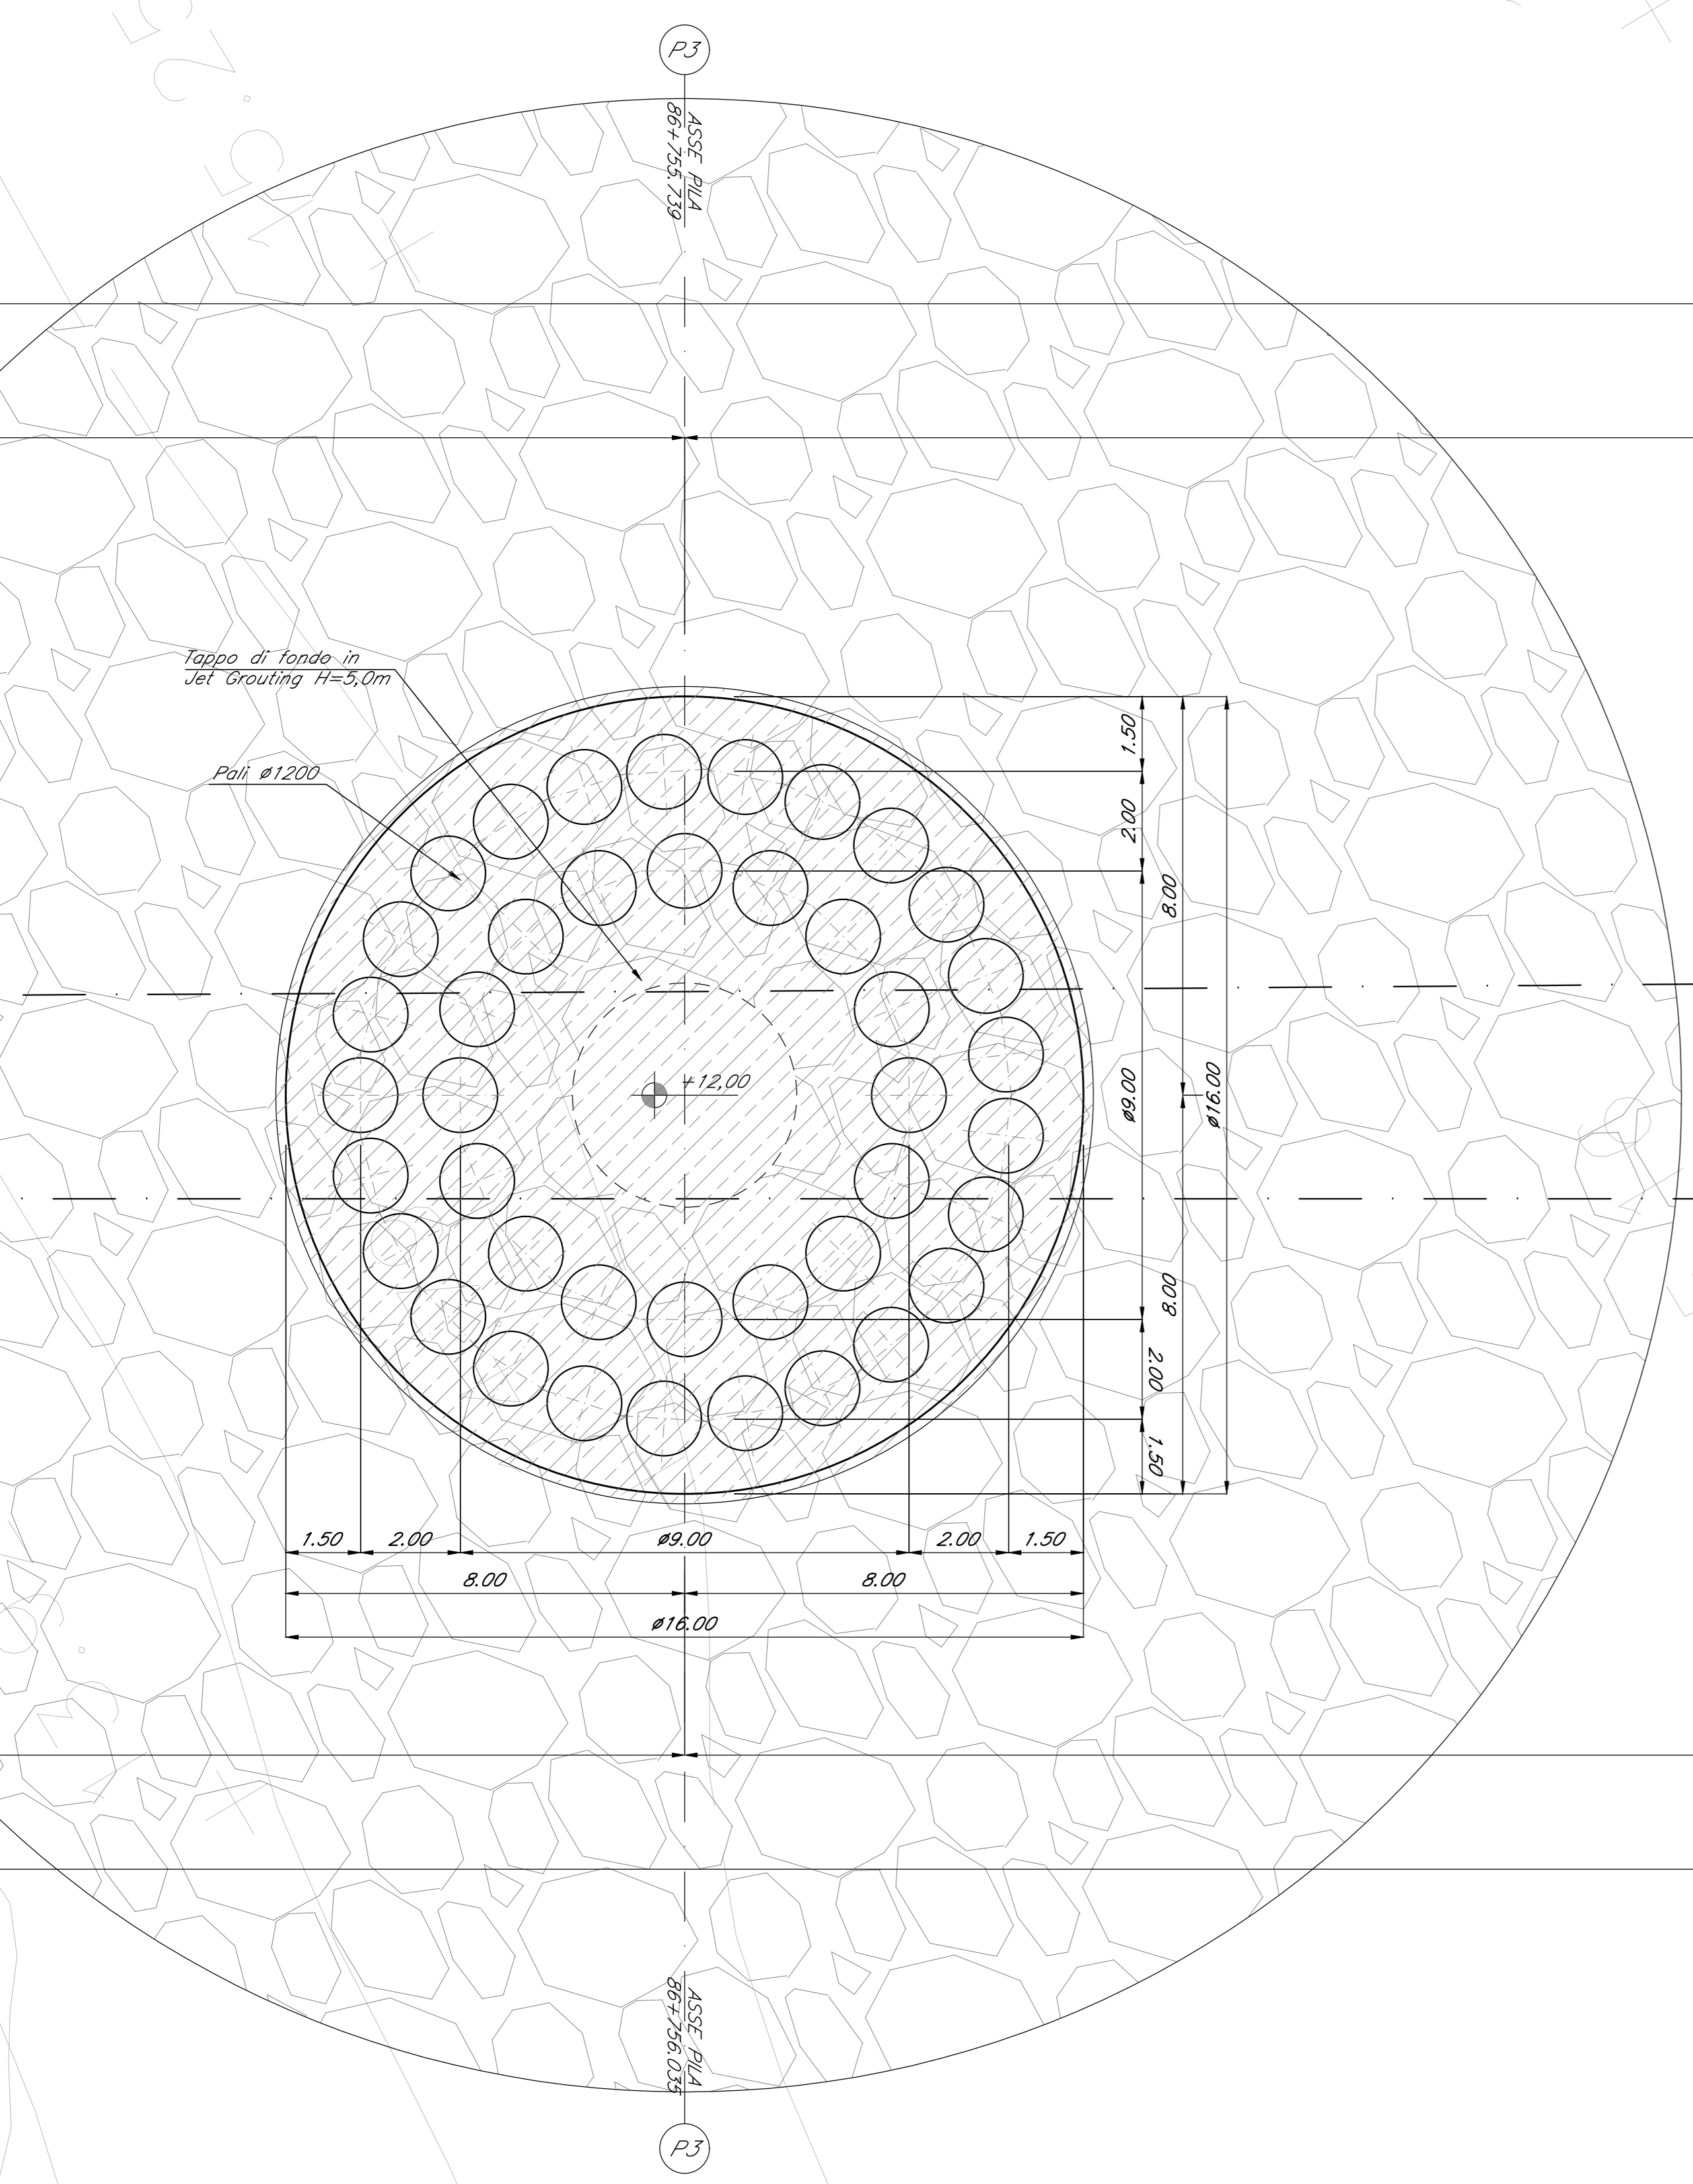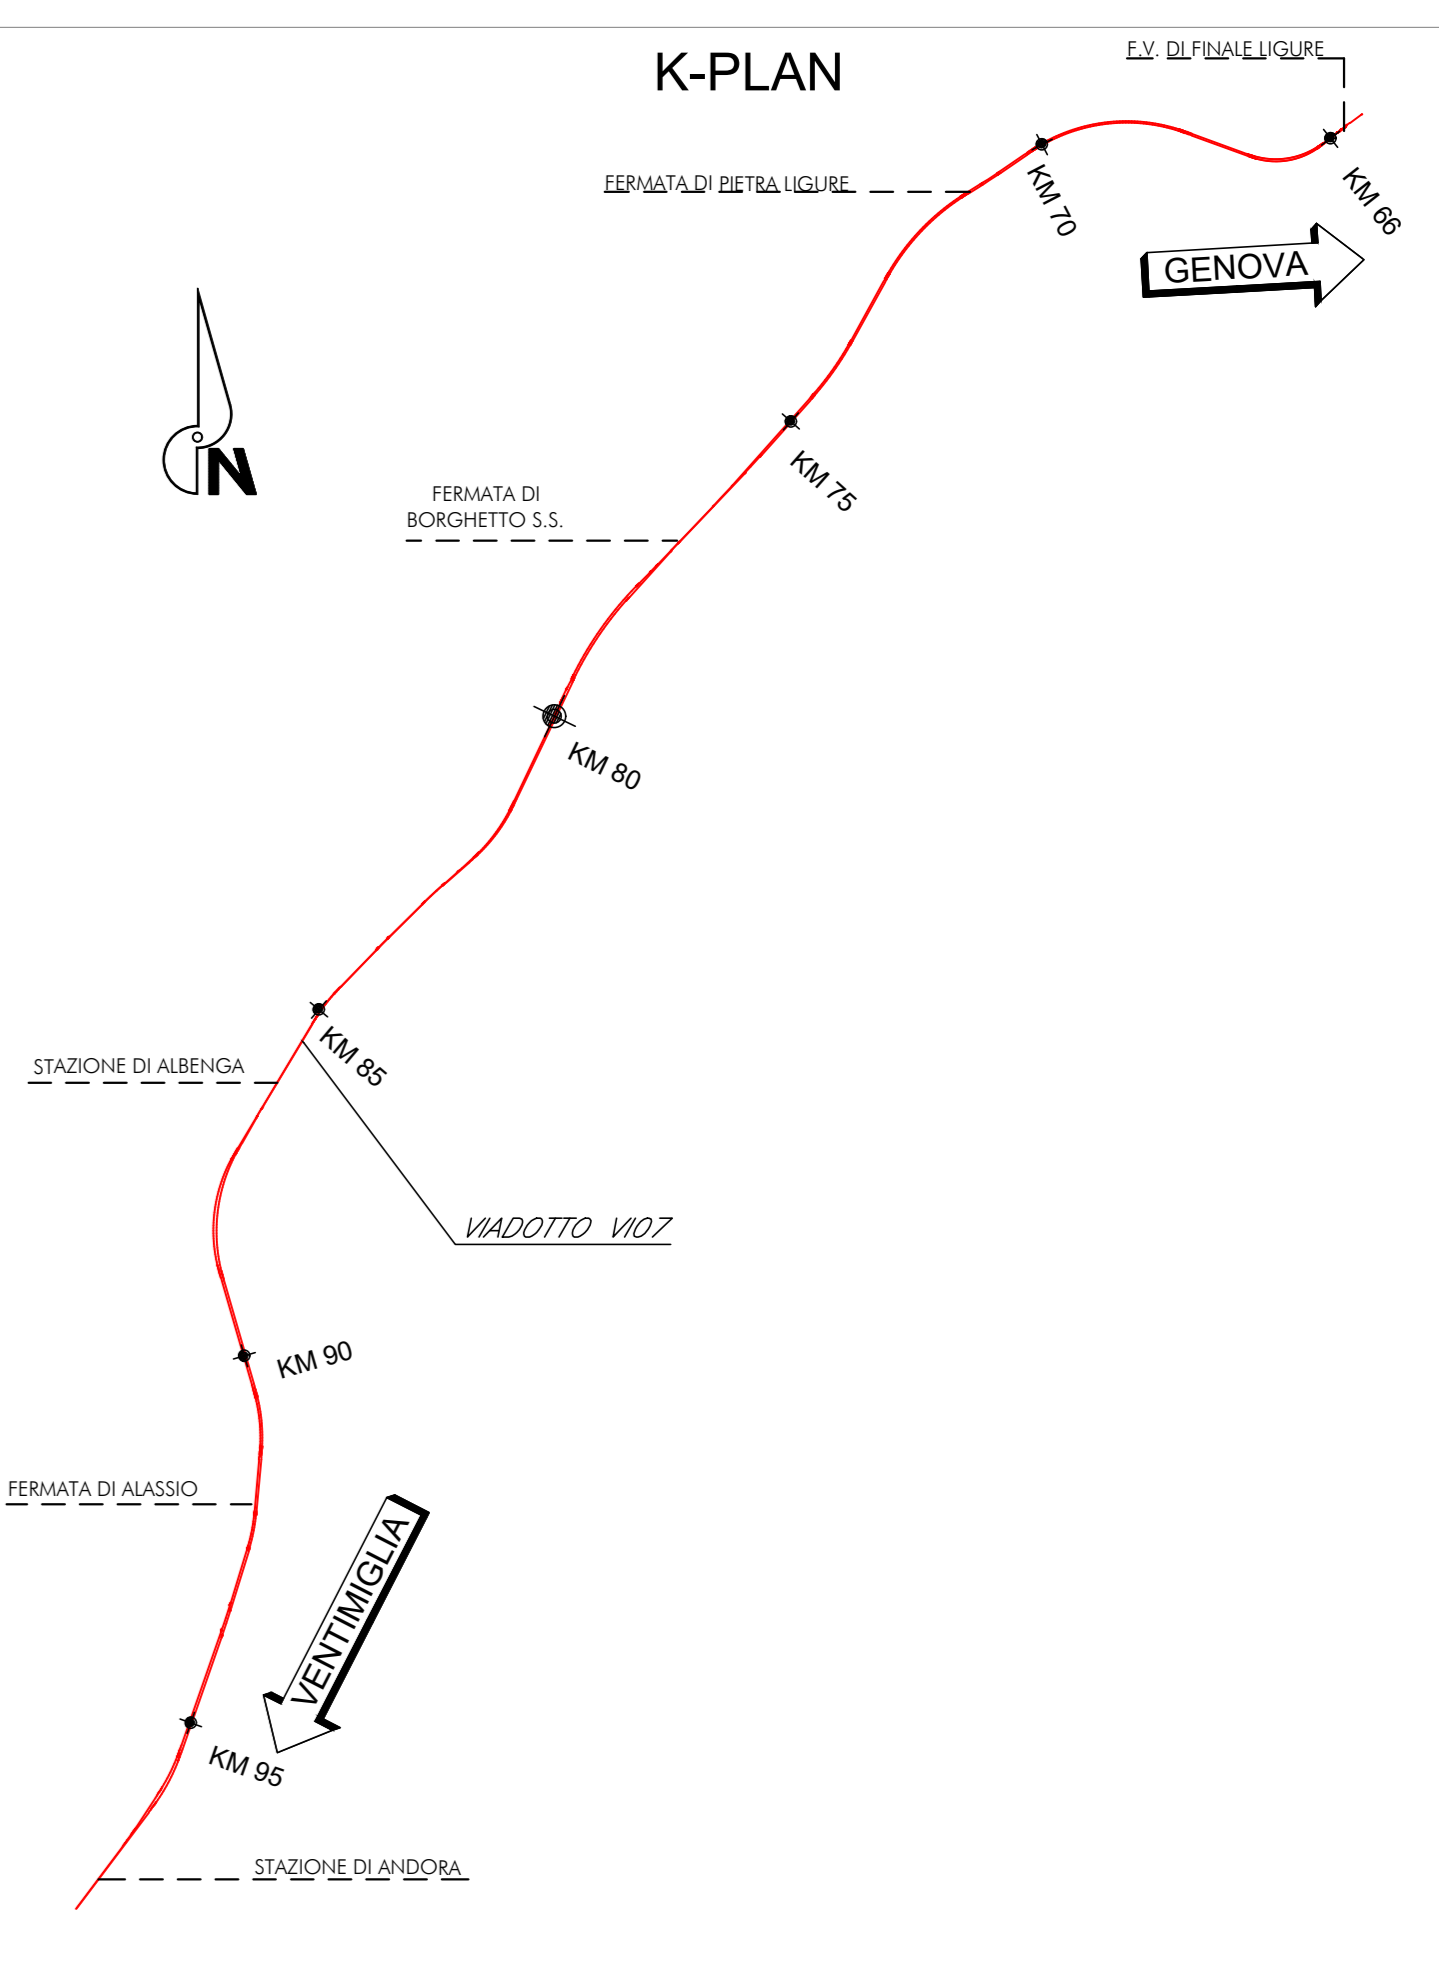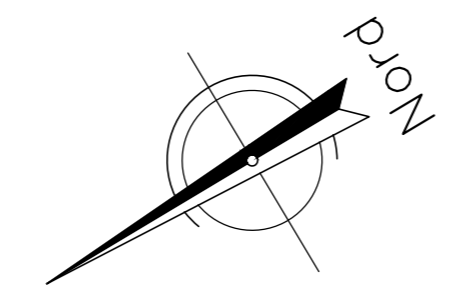

NOTE:  
Per tabella materiali, incidenze e lunghezze poli si rimanda all'elaborato IV010009TTV0000001

COMMITTENTE:

PROGETTAZIONE:

U.O. OPERE CIVILI  
**PROGETTO DEFINITIVO**  
**RADDOPPIO DELLA LINEA GENOVA - VENTIMIGLIA**  
**TRATTA FINALE LIGURE - ANDORA**  
 OPERE PRINCIPALI - VIADOTTI E CAVALCAVIA  
 VI07-Viadotto su Torrente Arroschia da Km 86+575 a Km 86+935  
 Planimetria opere di fondazione tav. 4/6

SCALA: 1:100

Rev.	Descrizione	Redatto	Data	Verificato	Data	Approvato	Data	Autorizzato	Data
A	Emissione definitiva	G. Orsini	01/2021	L. M...	01/2021	[Signature]	01/2021	A. V...	01/2021
B	Emissione definitiva	G. Orsini	01/2022	L. M...	01/2022	[Signature]	01/2022	A. V...	01/2022

File: IV010009PAV01070016B.DWG n. Etab.: