



PIANTA FONDAZIONI
Scala: 1:100

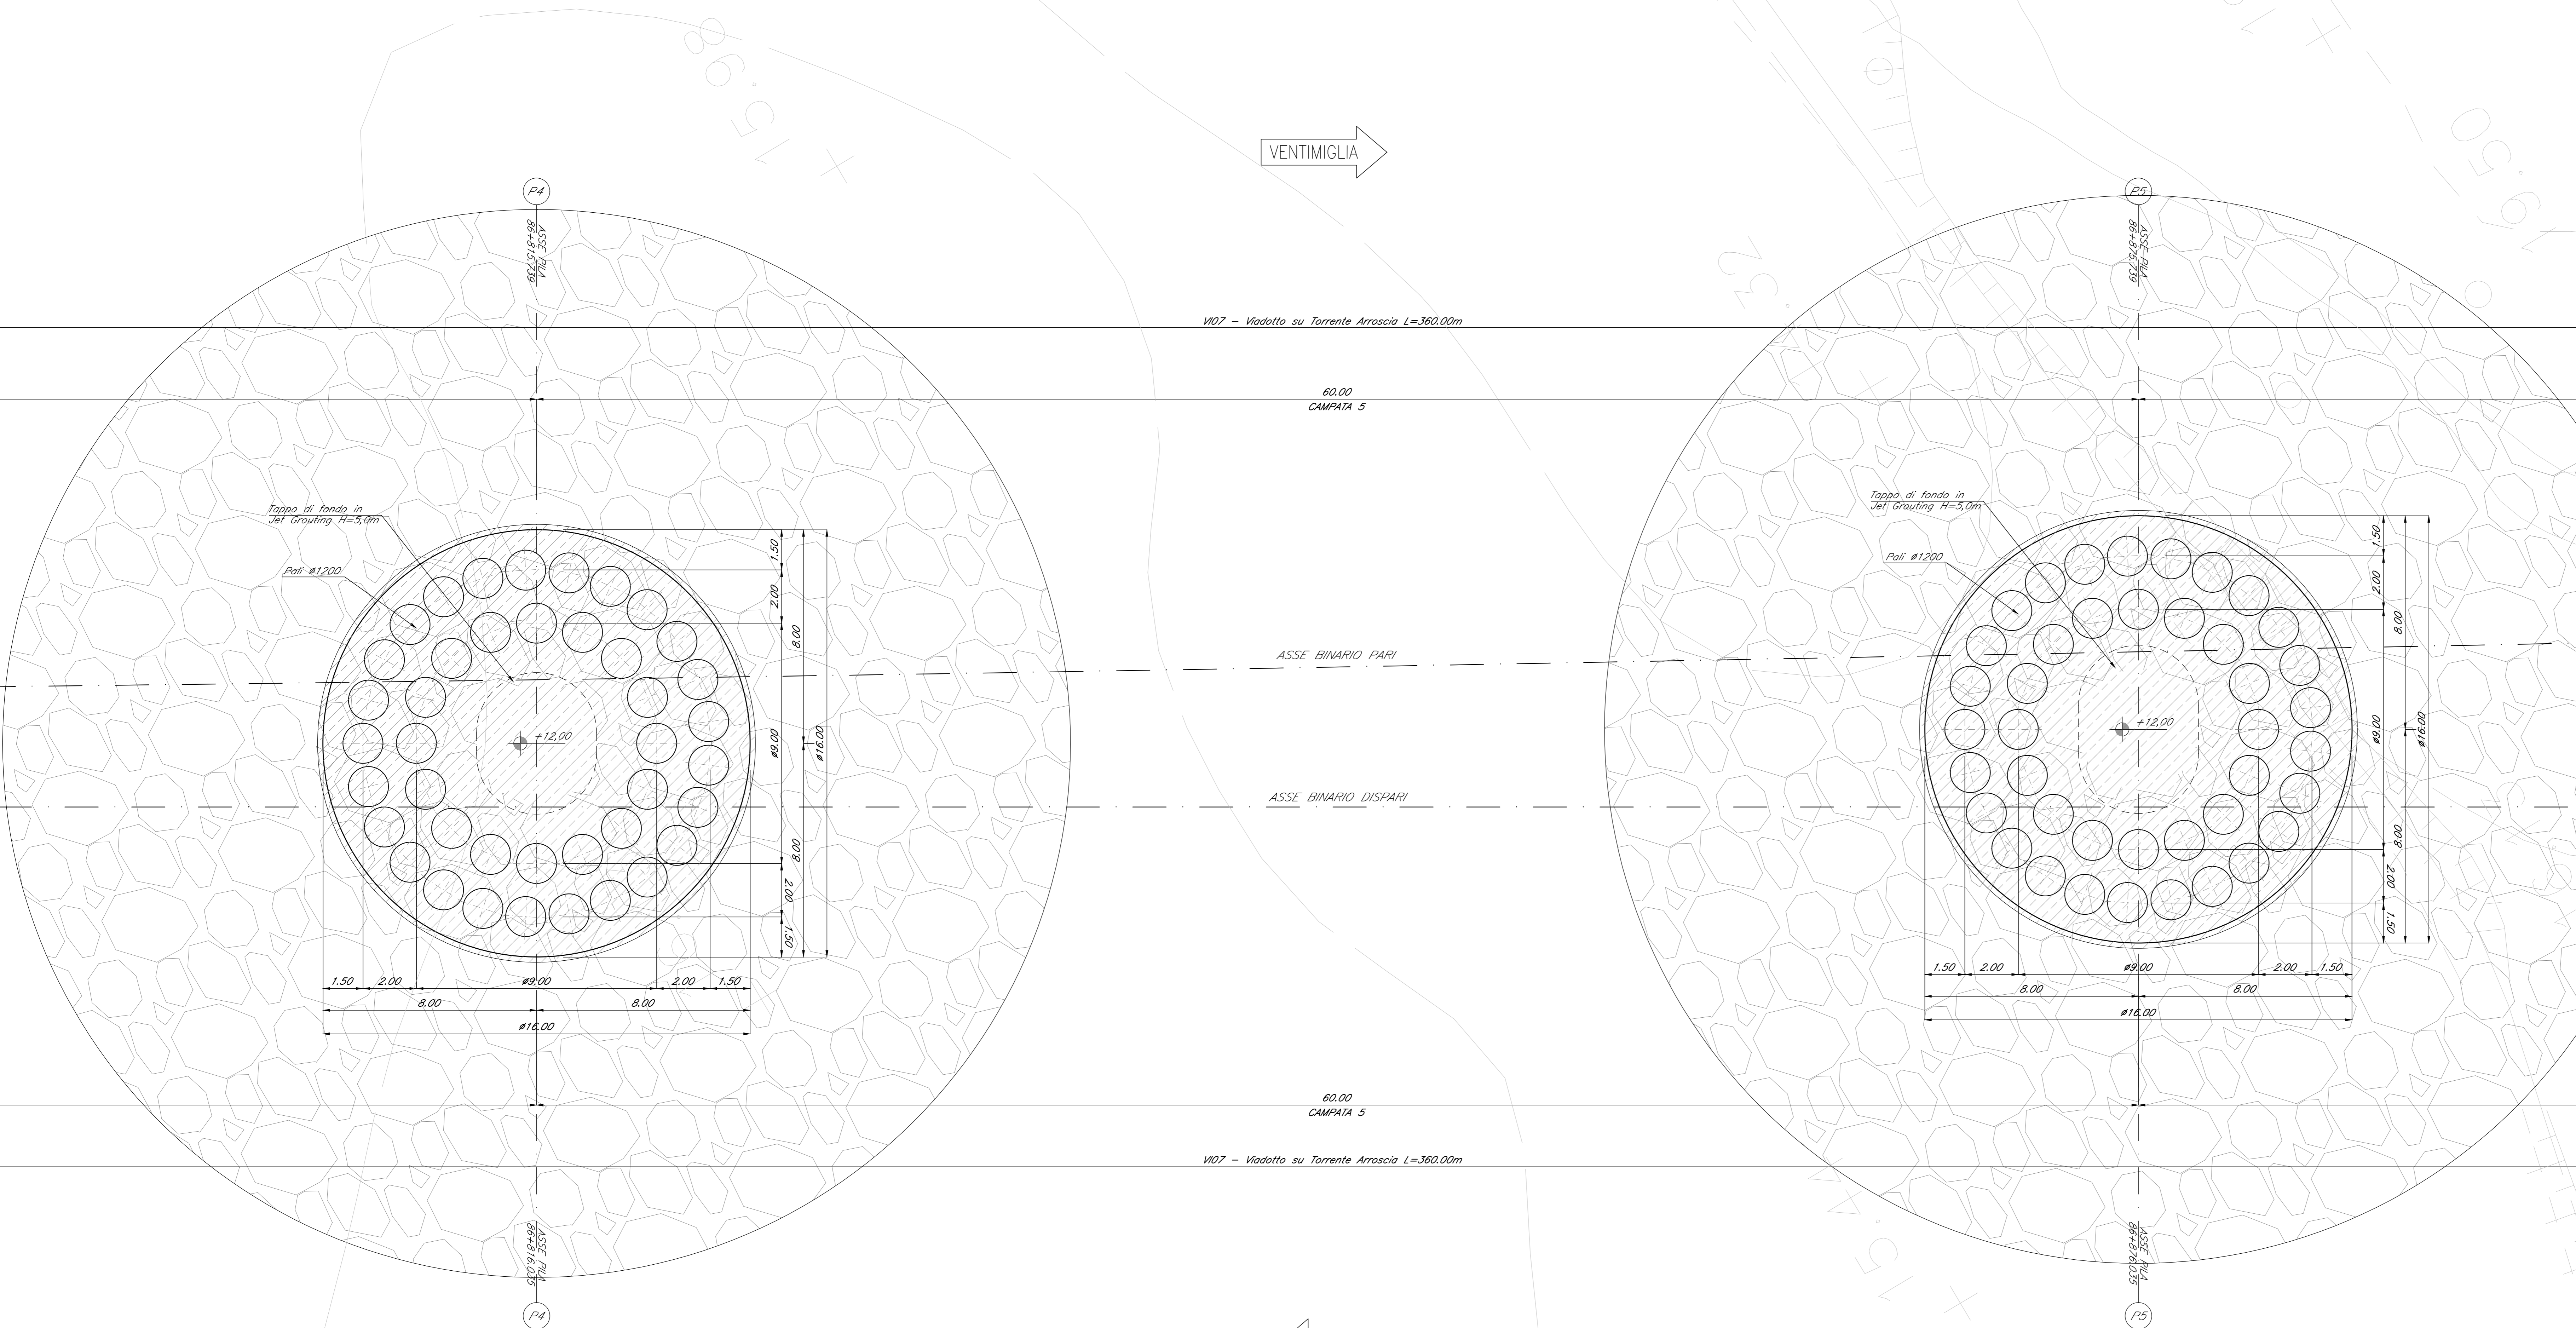

VENTIMIGLIA →

← GENOVA

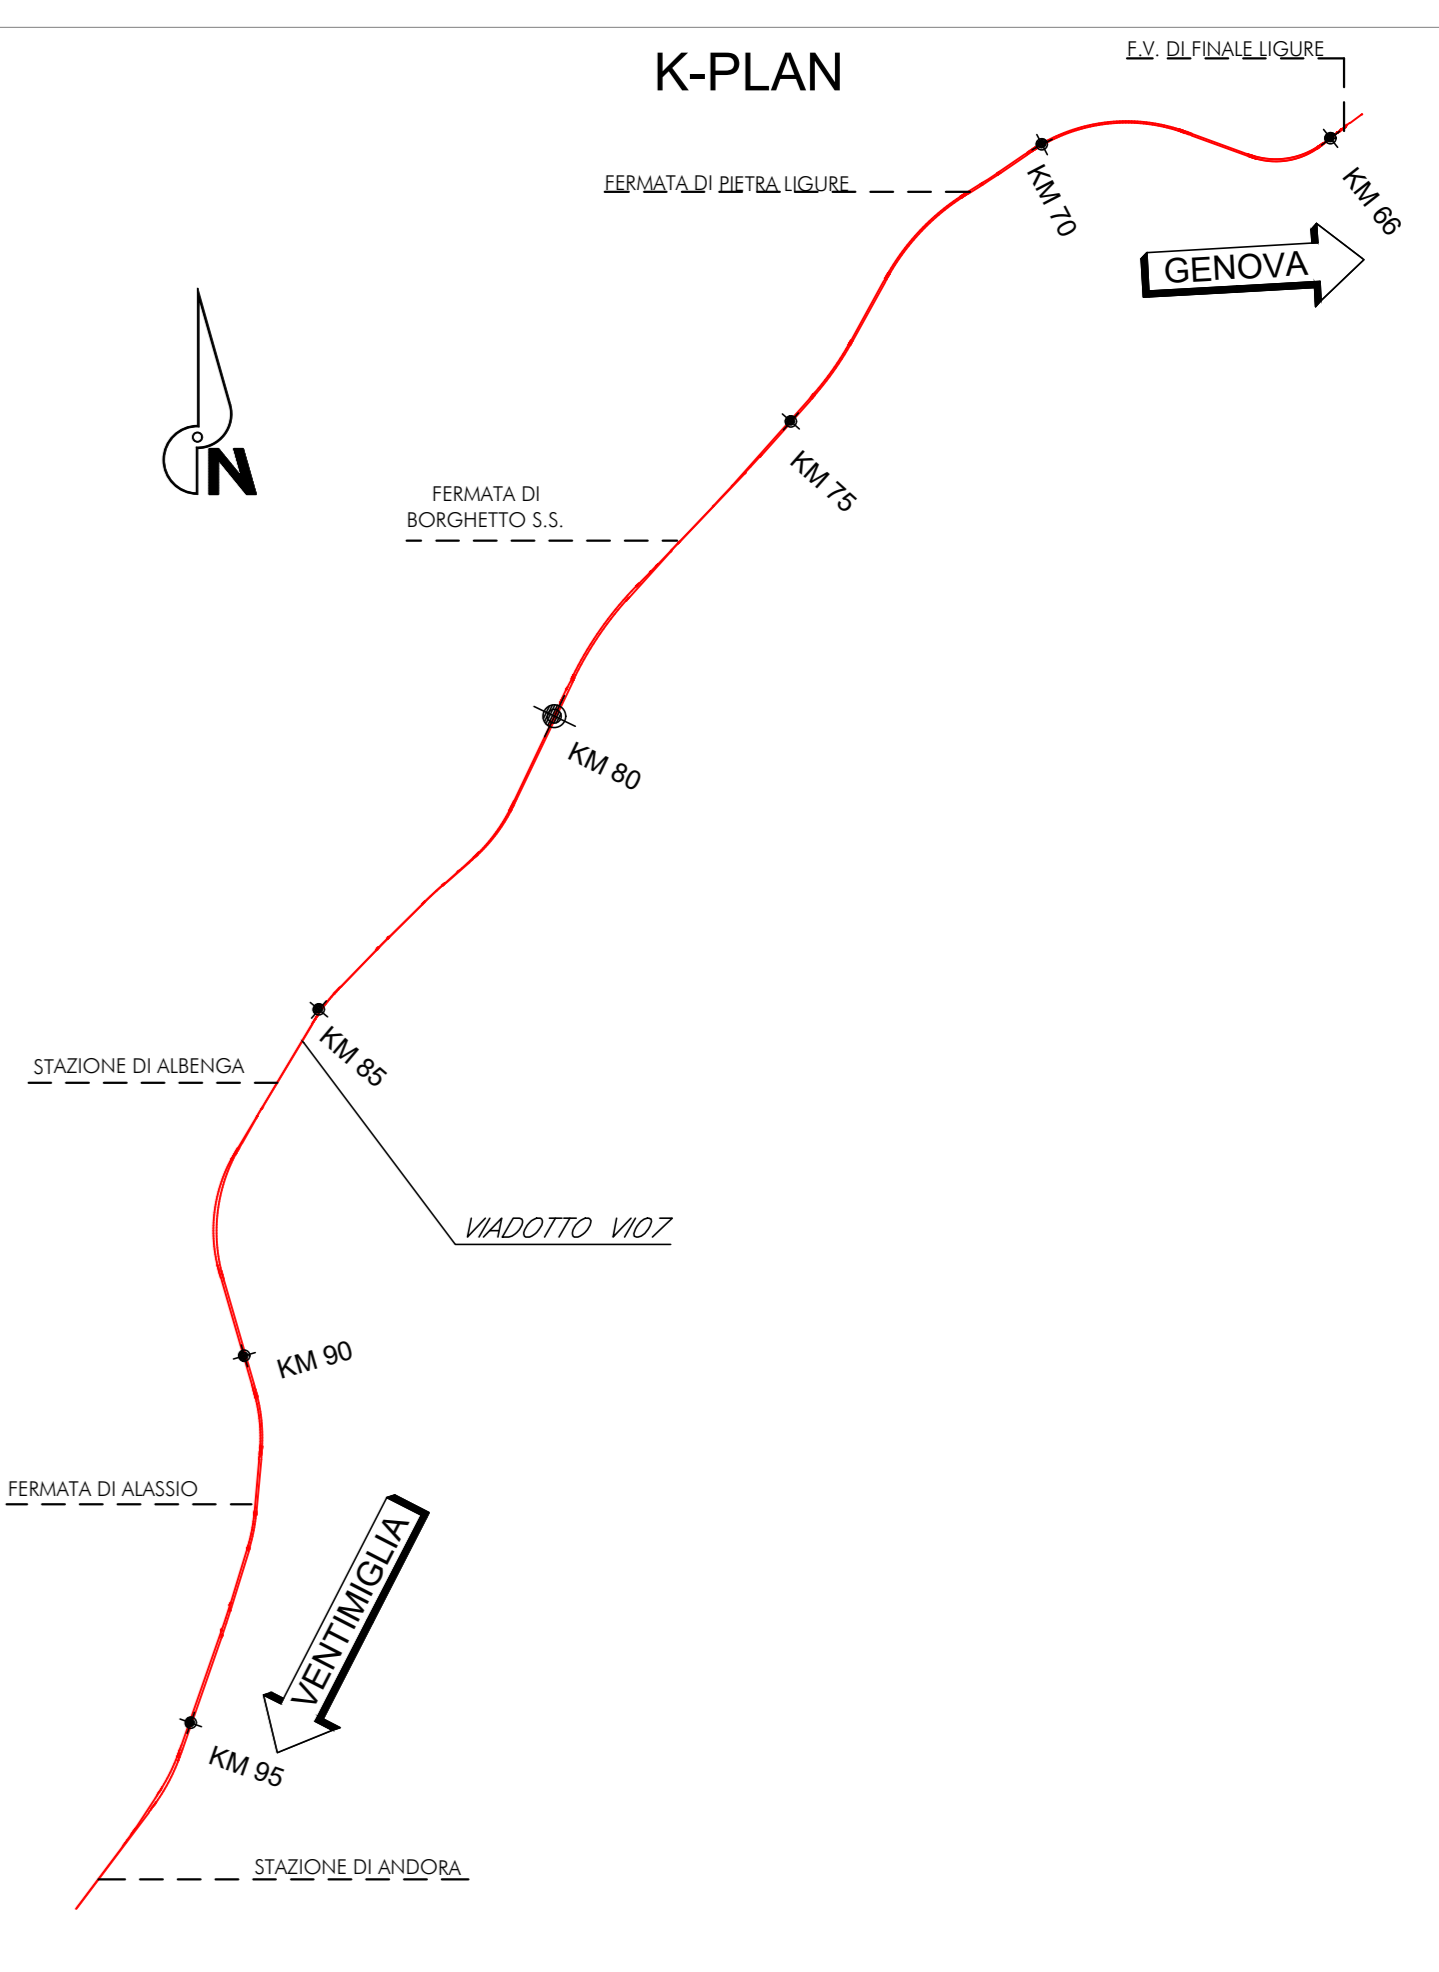

NOTE:
Per tabella materiali, incidenze e lunghezze poli si rimanda all'elaborato IV0100009TV0000001

COMMITTENTE:
RFI
RETE FERROVIARIA ITALIANA
GRUPPO FERROVIE DELLO STATO ITALIANE

PROGETTAZIONE:
ITALFERR
GRUPPO FERROVIE DELLO STATO ITALIANE

U.O. OPERE CIVILI
PROGETTO DEFINITIVO
RADDOPPIO DELLA LINEA GENOVA - VENTIMIGLIA
TRATTA FINALE LIGURE - ANDORA
OPERE PRINCIPALI - VIADOTTI E CAVALCAVIA
VI07-Viadotto su Torrente Arroschia da Km 86+575 a Km 86+935
Planimetria opere di fondazione tav. 5/6

SCALA: 1:100

Rev.	Descrizione	Redatto	Data	Verificato	Data	Approvato	Data	Autorizzato	Data
A	Emissione definitiva	C. Geronzi	01/2021	L. M. Geronzi	01/2021	[Signature]	01/2021	A. Vignoli	01/2021
B	Emissione esecutiva	C. Geronzi	01/2022	L. M. Geronzi	01/2022	[Signature]	01/2022	A. Vignoli	01/2022

COMMESSA LOTTO FASE ENTE TIPO DOC. OPERA/DISCIPLINA PROGR. REV.
I V 0 1 0 0 D 0 9 P A V I 0 7 0 0 0 1 7 B

File: IV0100009PAV010700017B.DWG n. Elab.: