




Planimetria sistemazione idraulica - Torrente Varatella - scala 1:1000

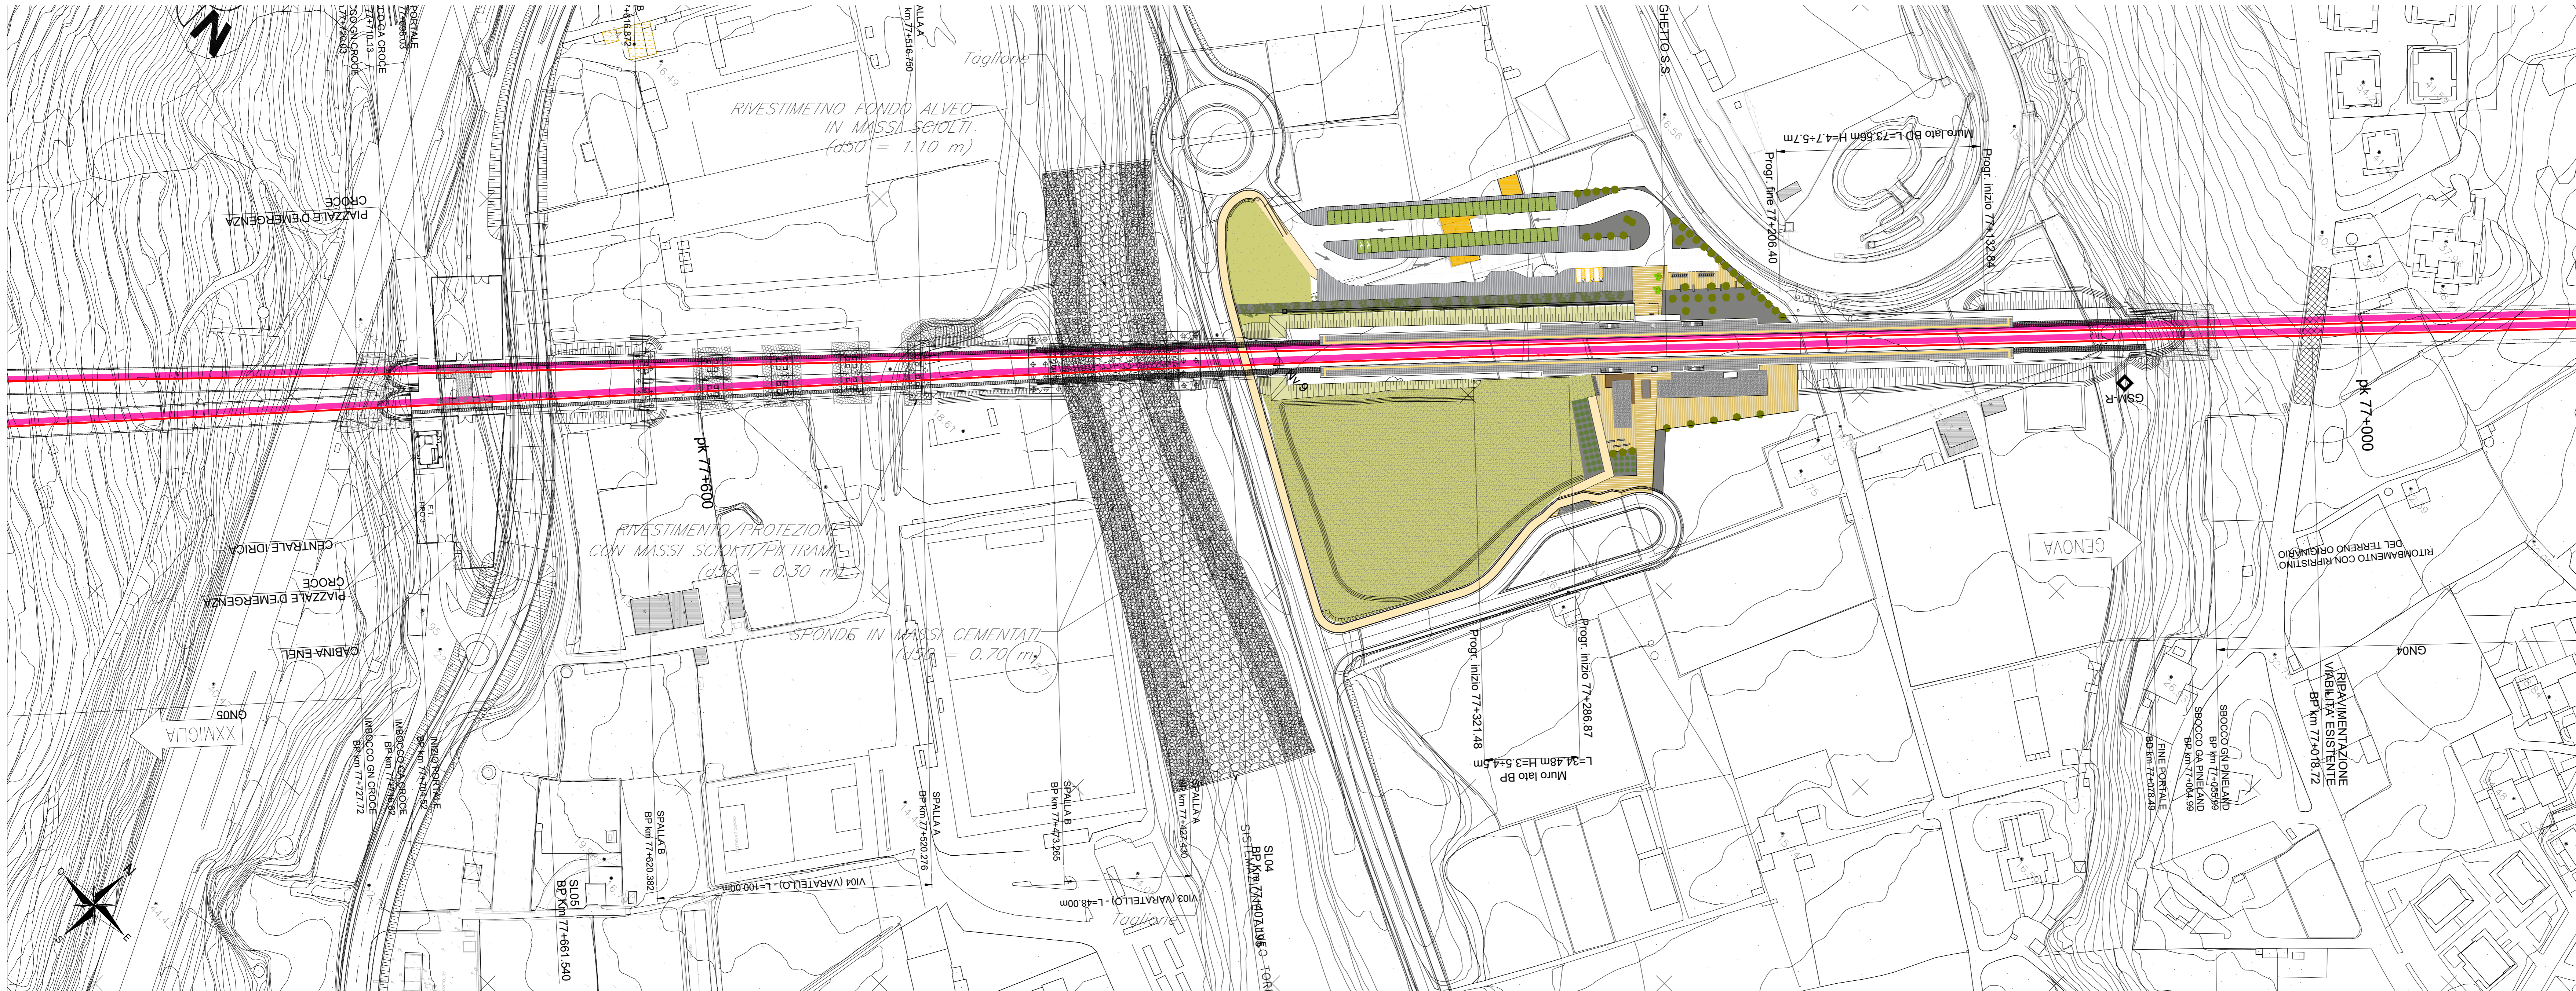


Sezioni sistemazione idraulica - Torrente Varatella - scala 1:200

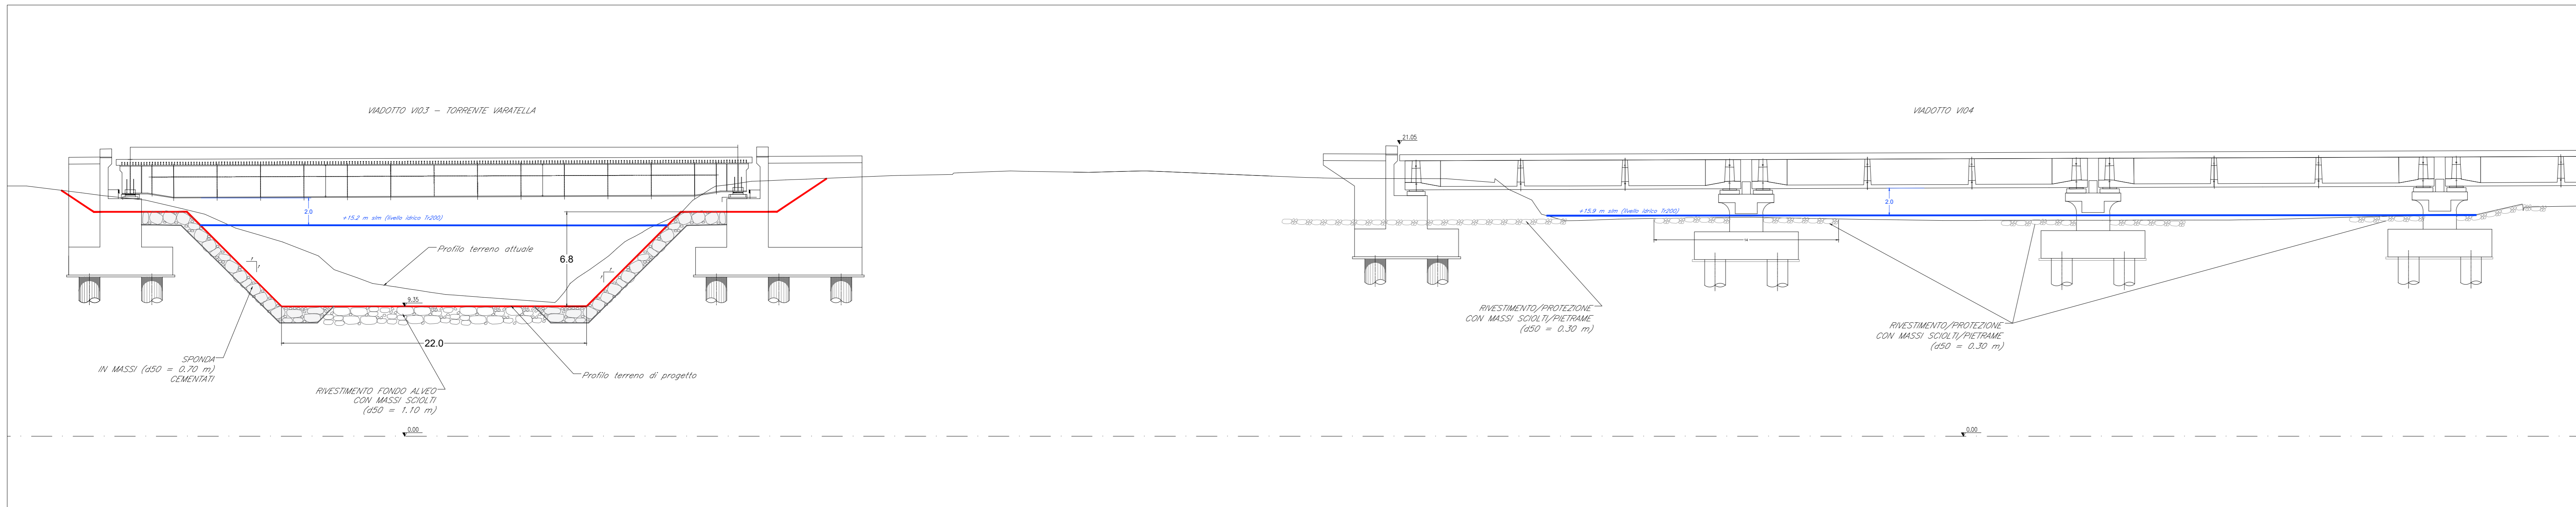

Profilo sistemazione idraulica - Torrente Varatella - scala 1:500/1:50

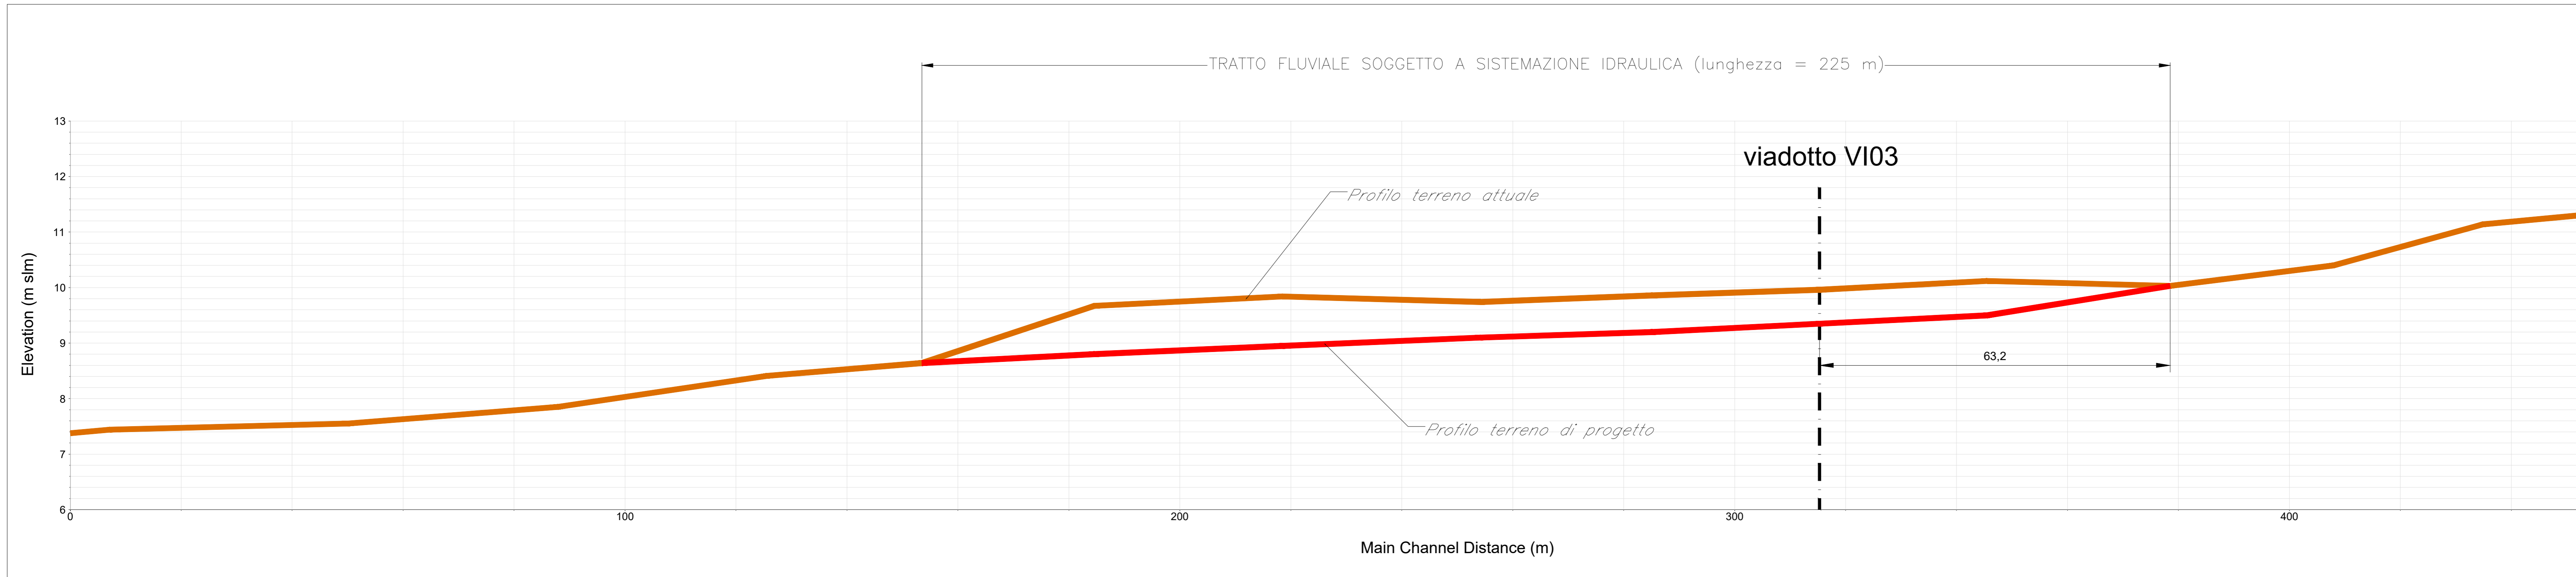

Particolare posa dei massi sciolti di protezione- scala 1:50

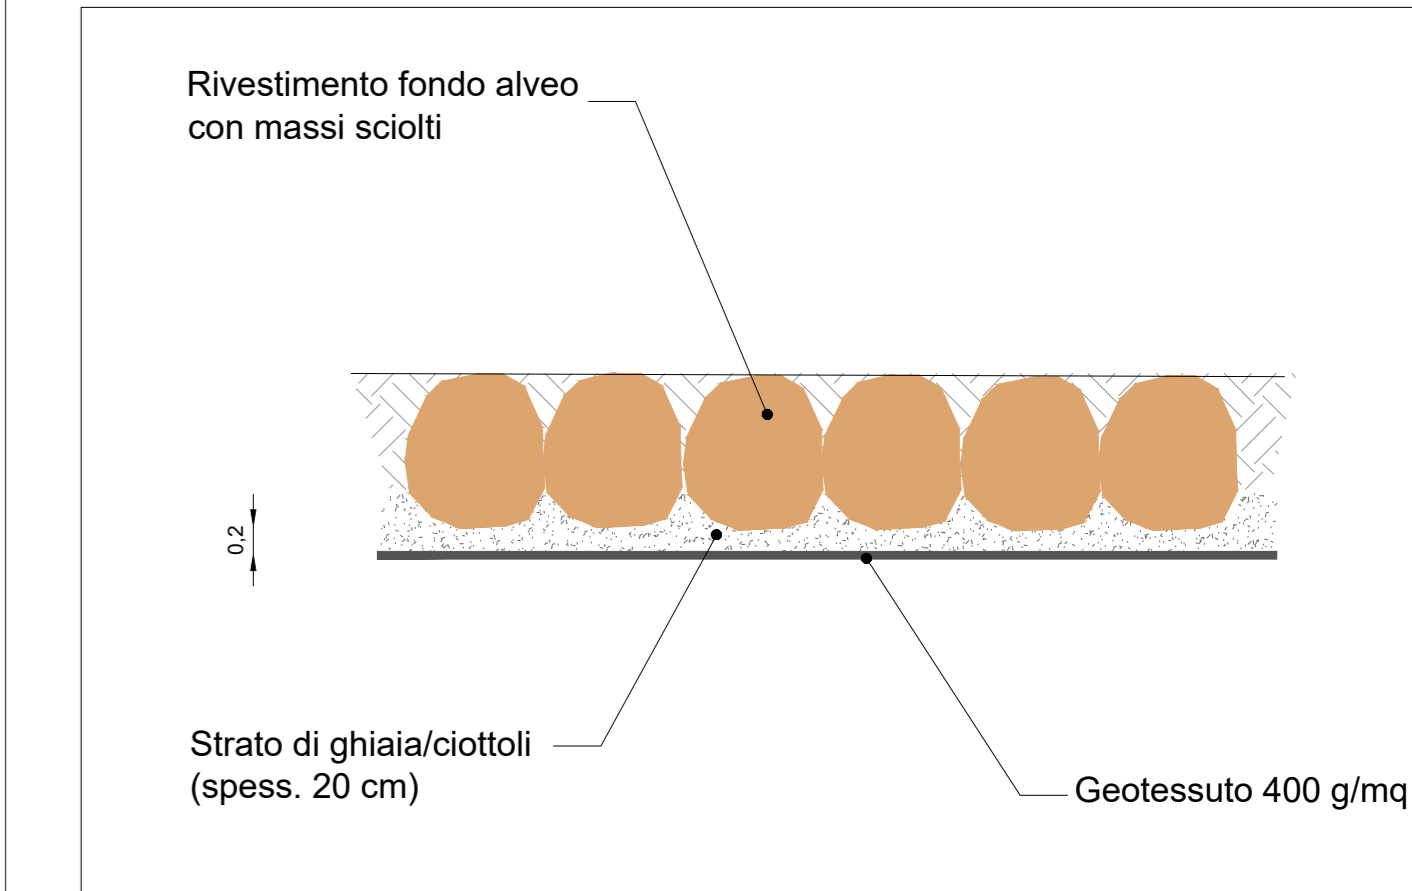

COMMITTENTE: **RFI**  
**RETE FERROVIARIA ITALIANA**  
**GRUPPO FERROVIE DELLO STATO ITALIANE**

PROGETTAZIONE: **ITALFERR**  
**www.italferr.it**

**U.O. OPERE CIVILI**

**PROGETTO DEFINITIVO**

**RADDOPPIO DELLA LINEA GENOVA - VENTIMIGLIA**  
**TRATTA FINALE LIGURE - ANDORA**

**ELABORATI DI IDROLOGIA E IDRAULICA**  
 Torrente Varatello - pk 77+450  
 Planimetria sistemazione idraulica - Pianta, sezioni, profili

SCALA:

Rev.	Descrizione	Redatto	Data	Verificato	Data	Approvato	Data	Autorizzato Data
A	Emissione esecutiva	D. Pivetti	Nov 2021	[Signature]	Nov 2021	[Signature]	Nov 2021	Nov 2021

File: IV0100D09PZID0002003A.dwg n. Elab.: X