




Planimetria sistemazione idraulica - Torrente Bottassano - scala 1:500

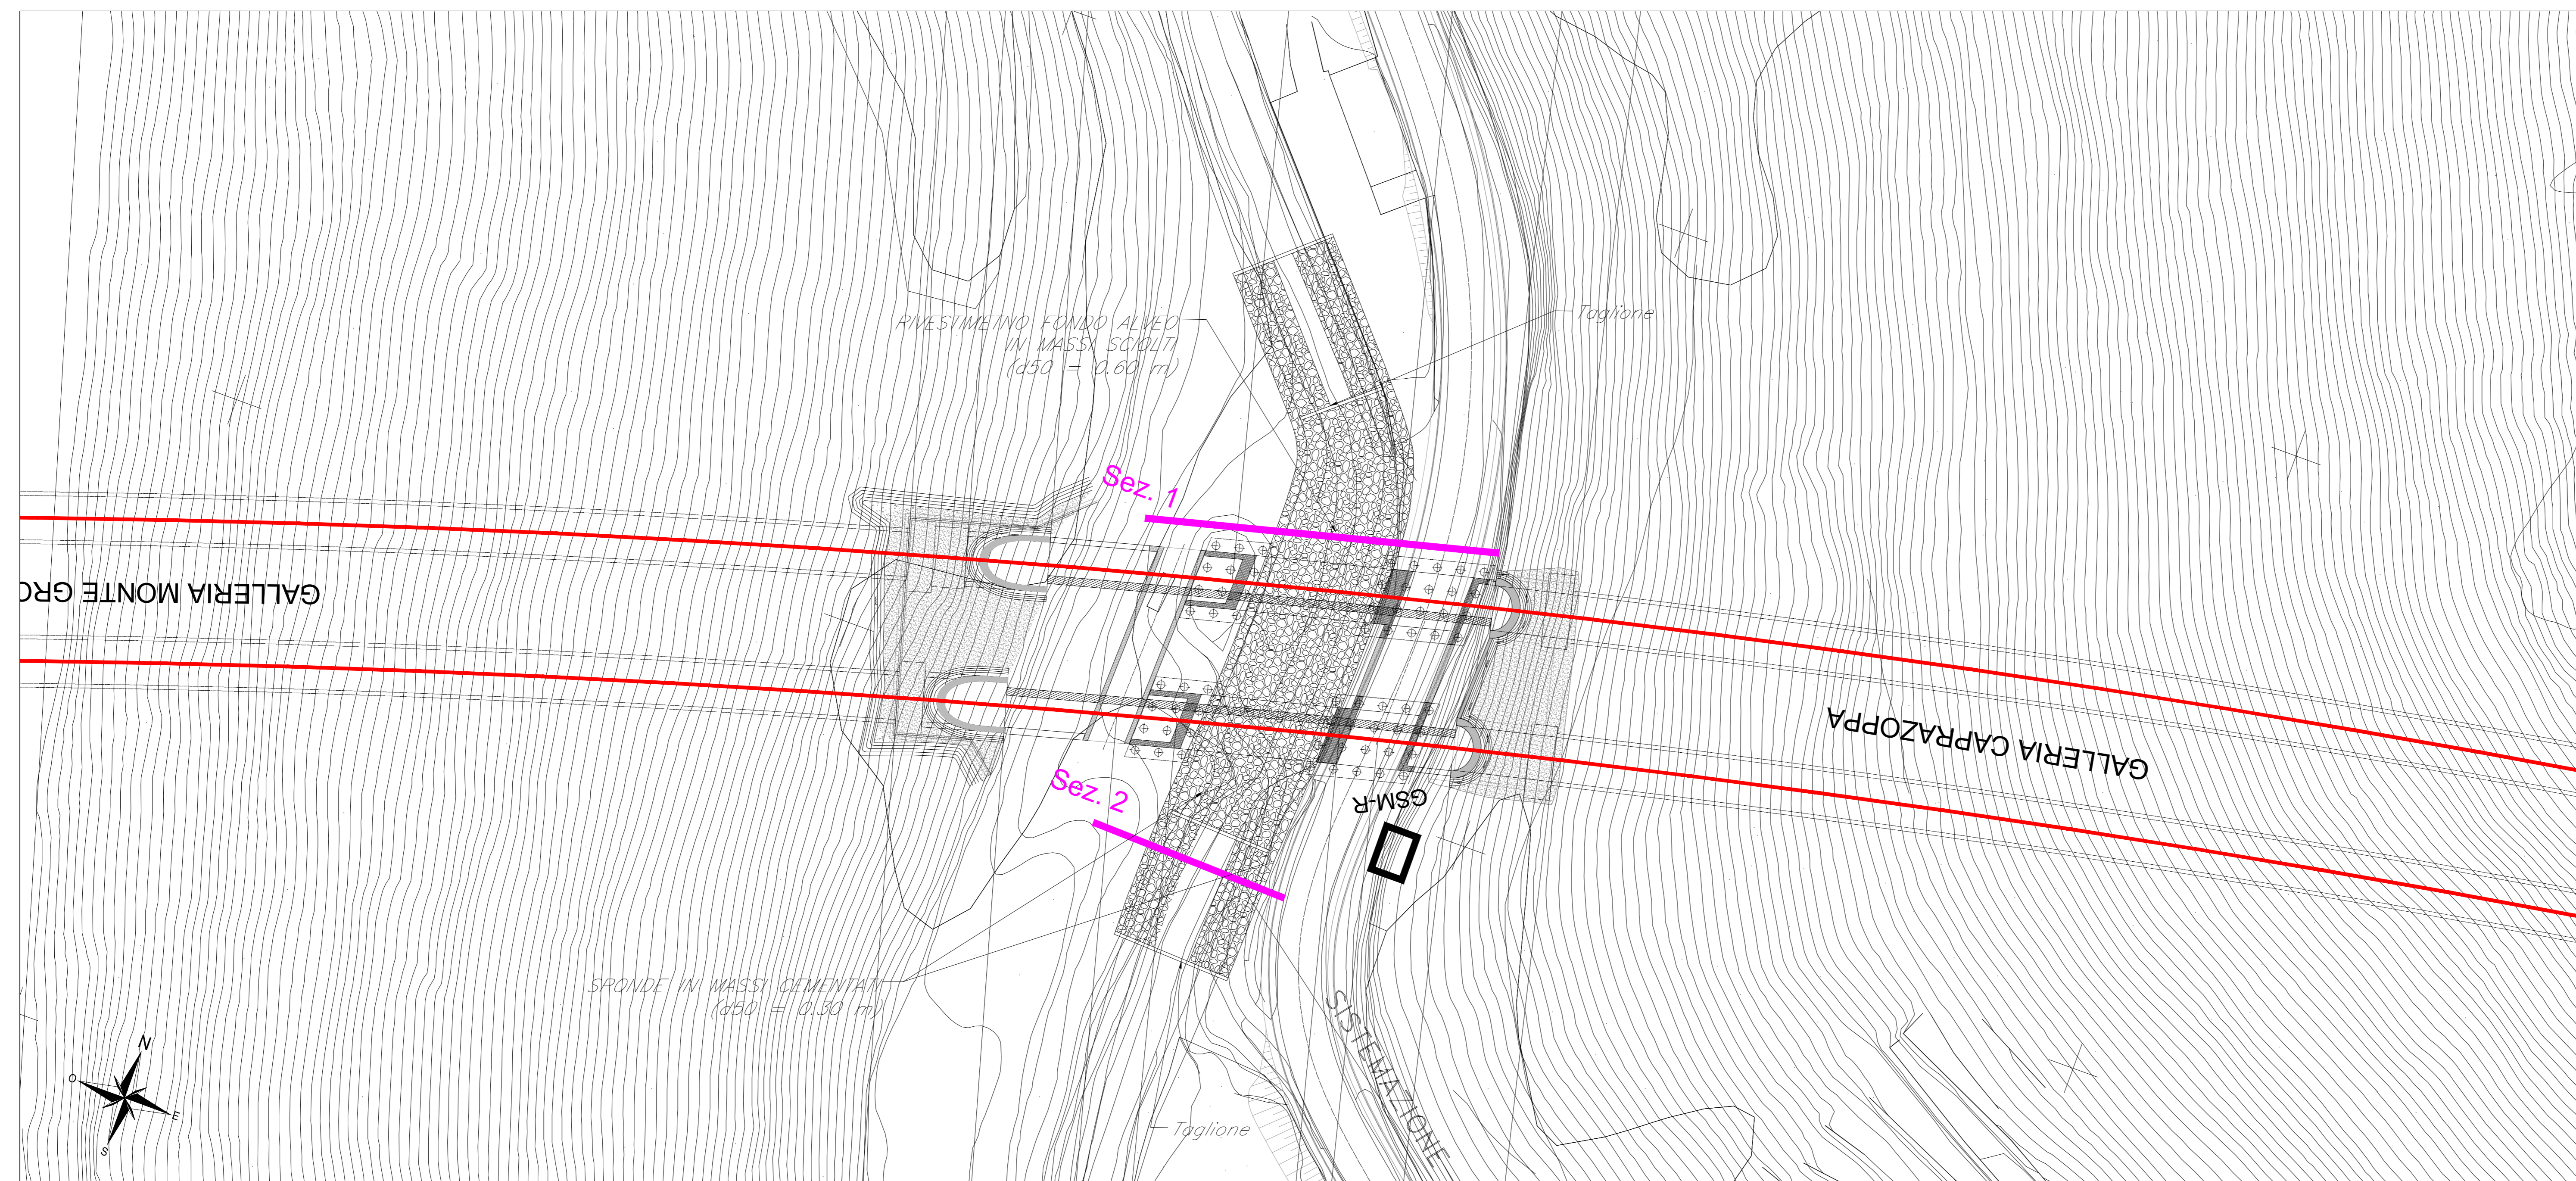

Sezioni sistemazione idraulica - Torrente Bottassano - scala 1:100

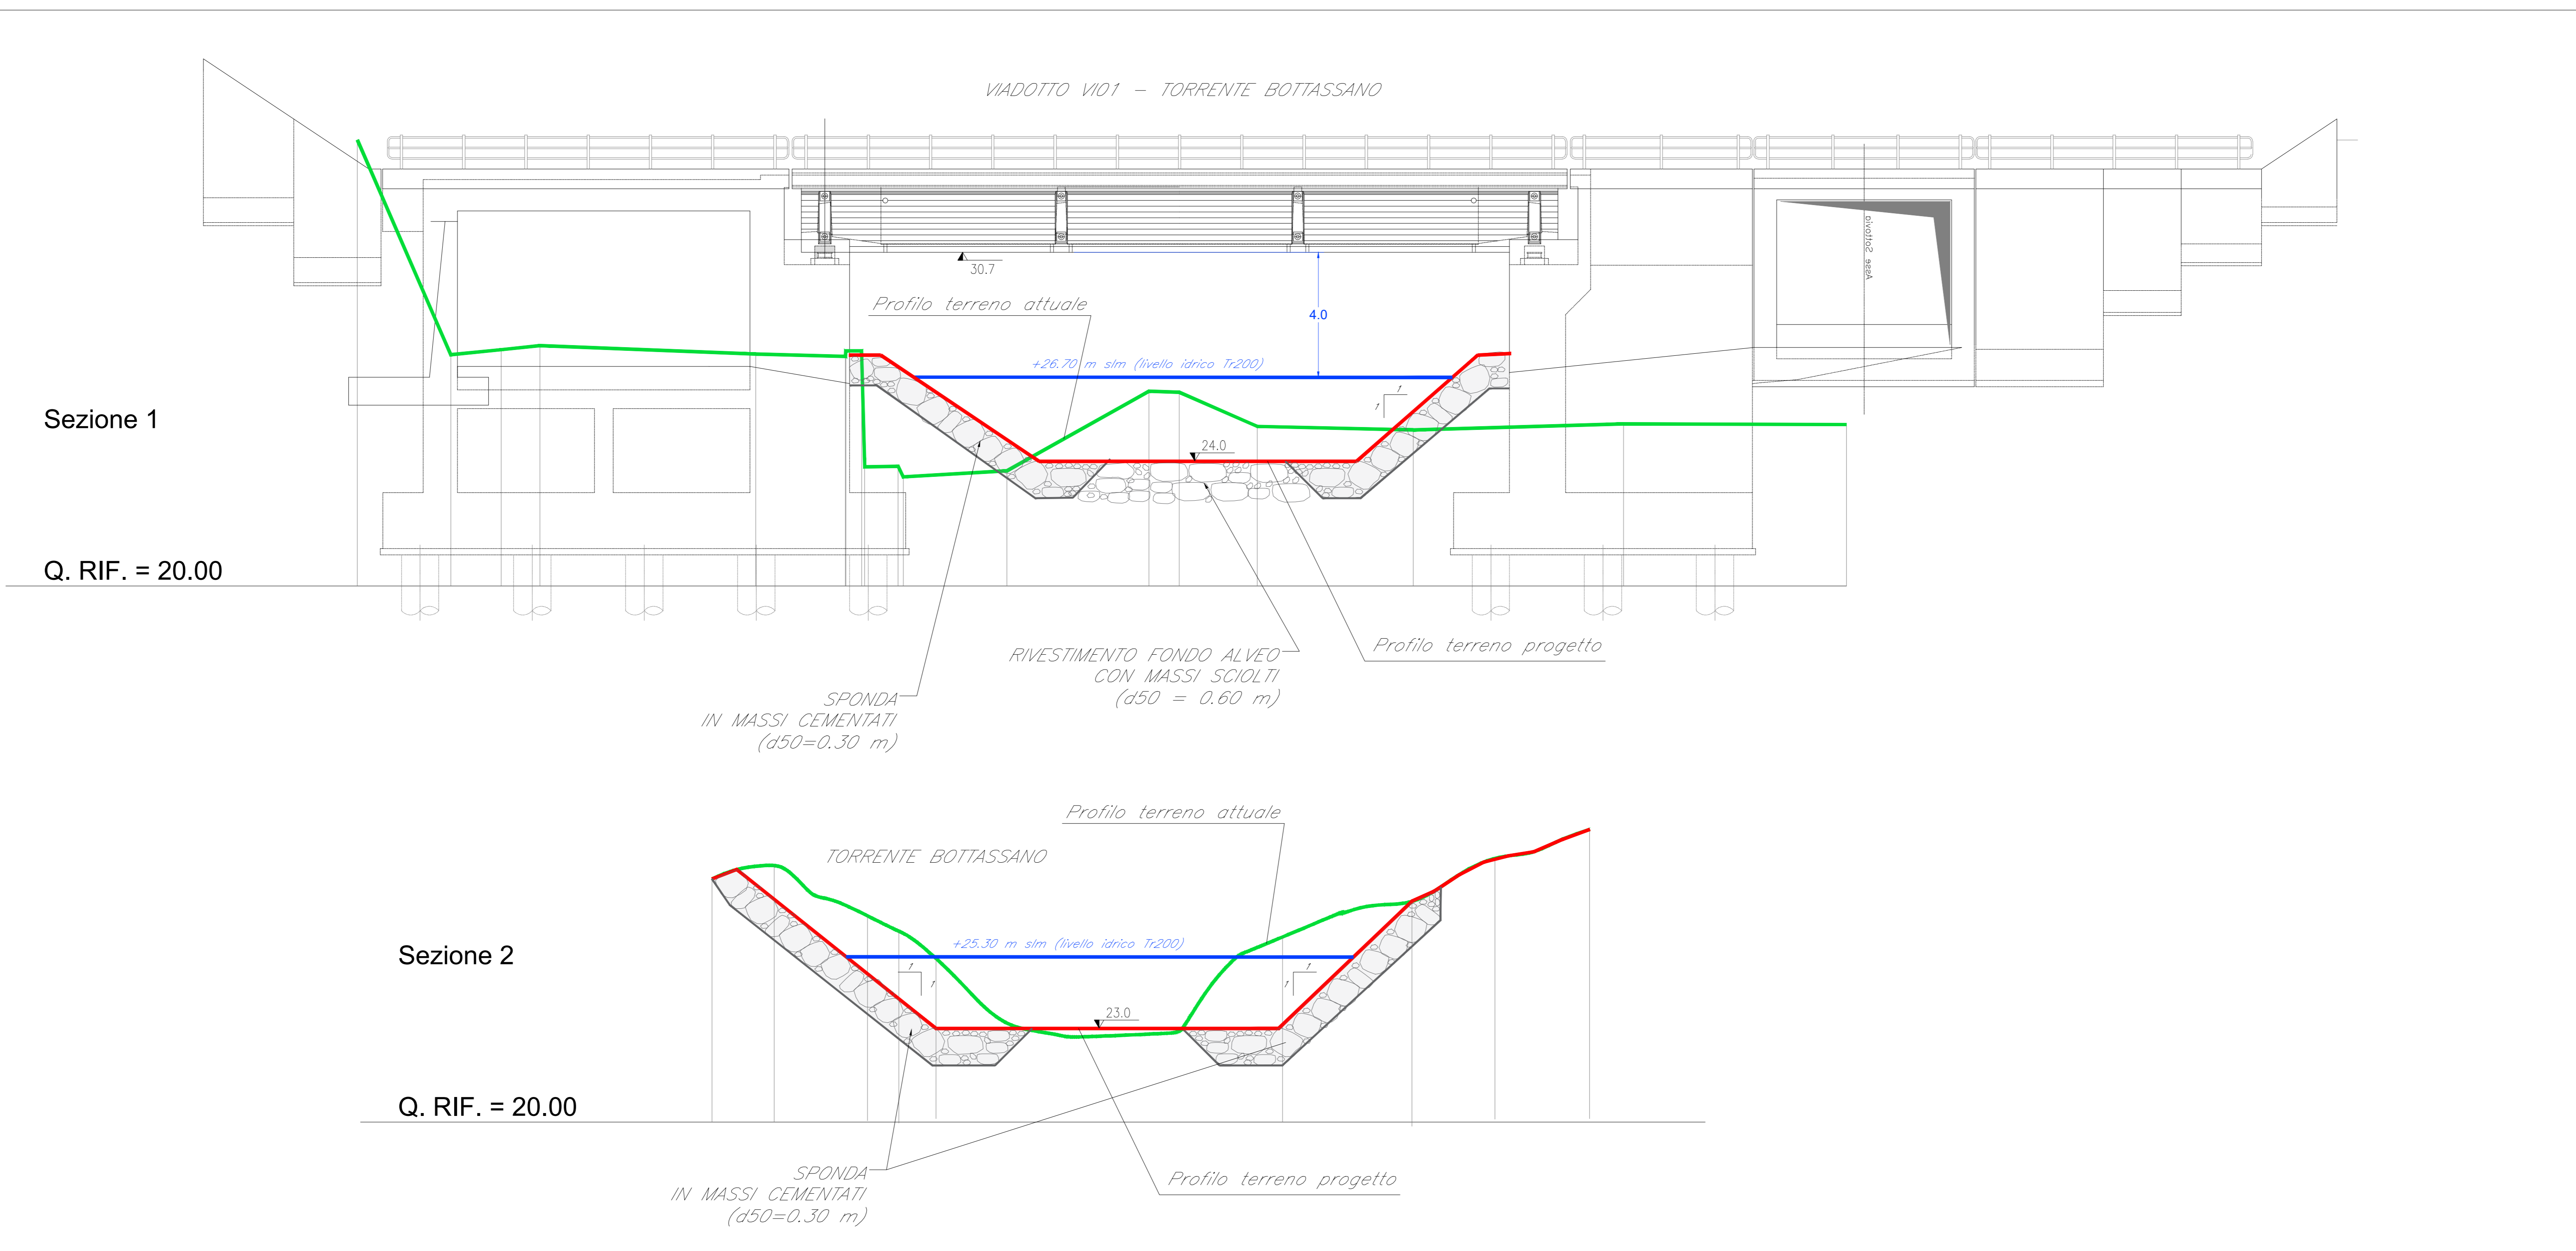

Particolare posa dei massi sciolti di protezione - scala 1:50

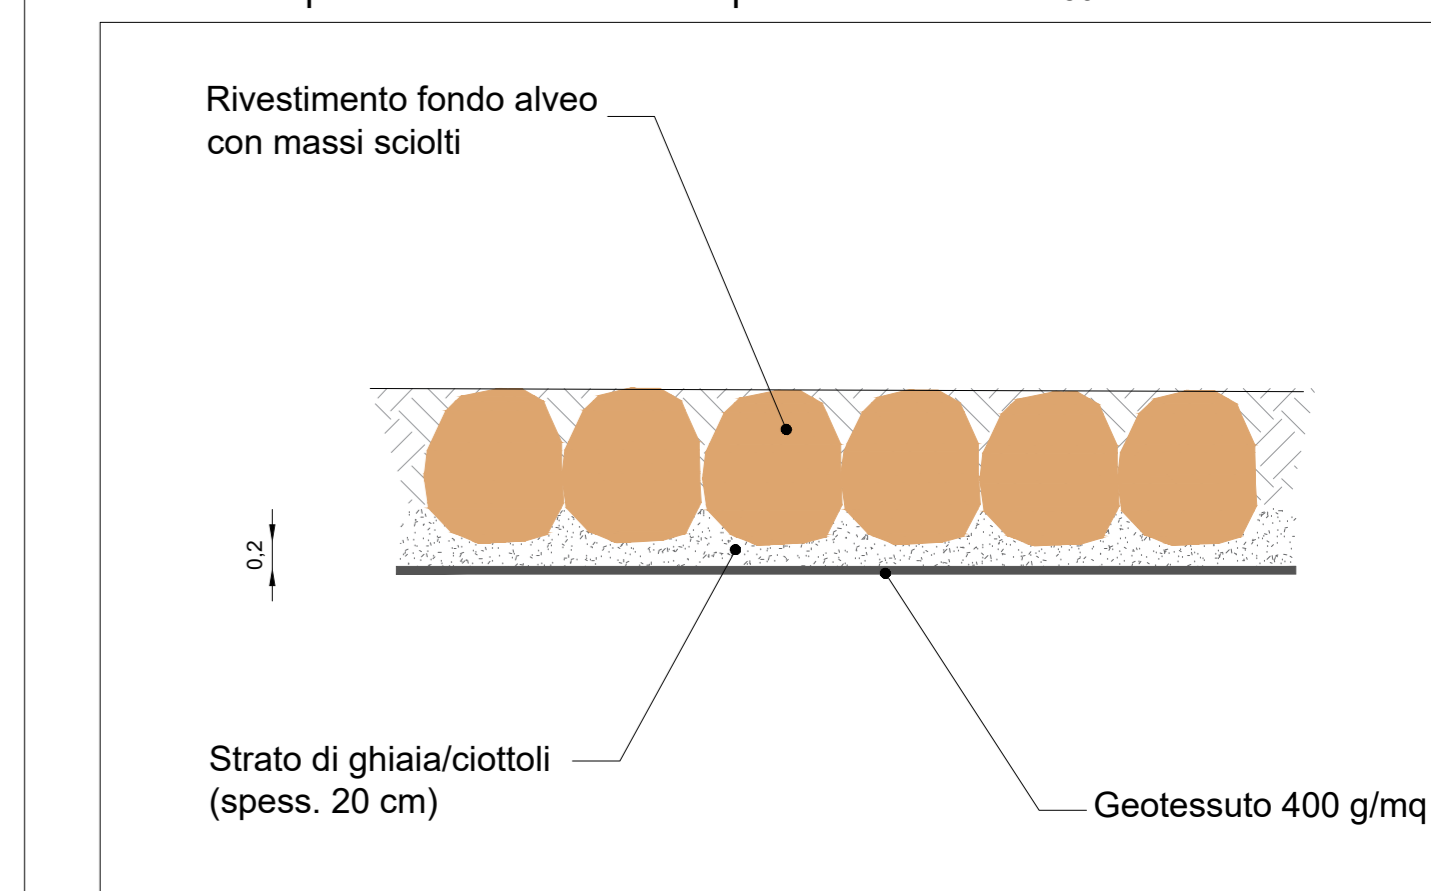

COMMITTENTE: **RFI**
 RETE FERROVIARIA ITALIANA
 GRUPPO FERROVIE DELLO STATO ITALIANO

PROGETTAZIONE: **ITALFERR**
 SUPERINTENDENZA REGIONALE

U.O. OPERE CIVILI

PROGETTO DEFINITIVO

RADDOPPIO DELLA LINEA GENOVA - VENTIMIGLIA
TRATTA FINALE LIGURE - ANDORA

ELABORATI DI IDROLOGIA E IDRAULICA
 Torrente Bottassano - pk 69+500
 Planimetria sistemazione idraulica - Pianta e sezioni

SCALA: varie

Rev.	Descrizione	Redatto	Data	Verificato	Data	Approvato	Data	Autorizzato	Data
A	Emissione esecutiva	D. Pivetti	Nov 2021	C. Cusi	Nov 2021	G. Fazio	Nov 2021	A. Vignoli	Novembre 2021

File: IV0100D09PZID0002005A.dwg n. Elab.: X