



PROSPETTO LATO OVEST  
1:100

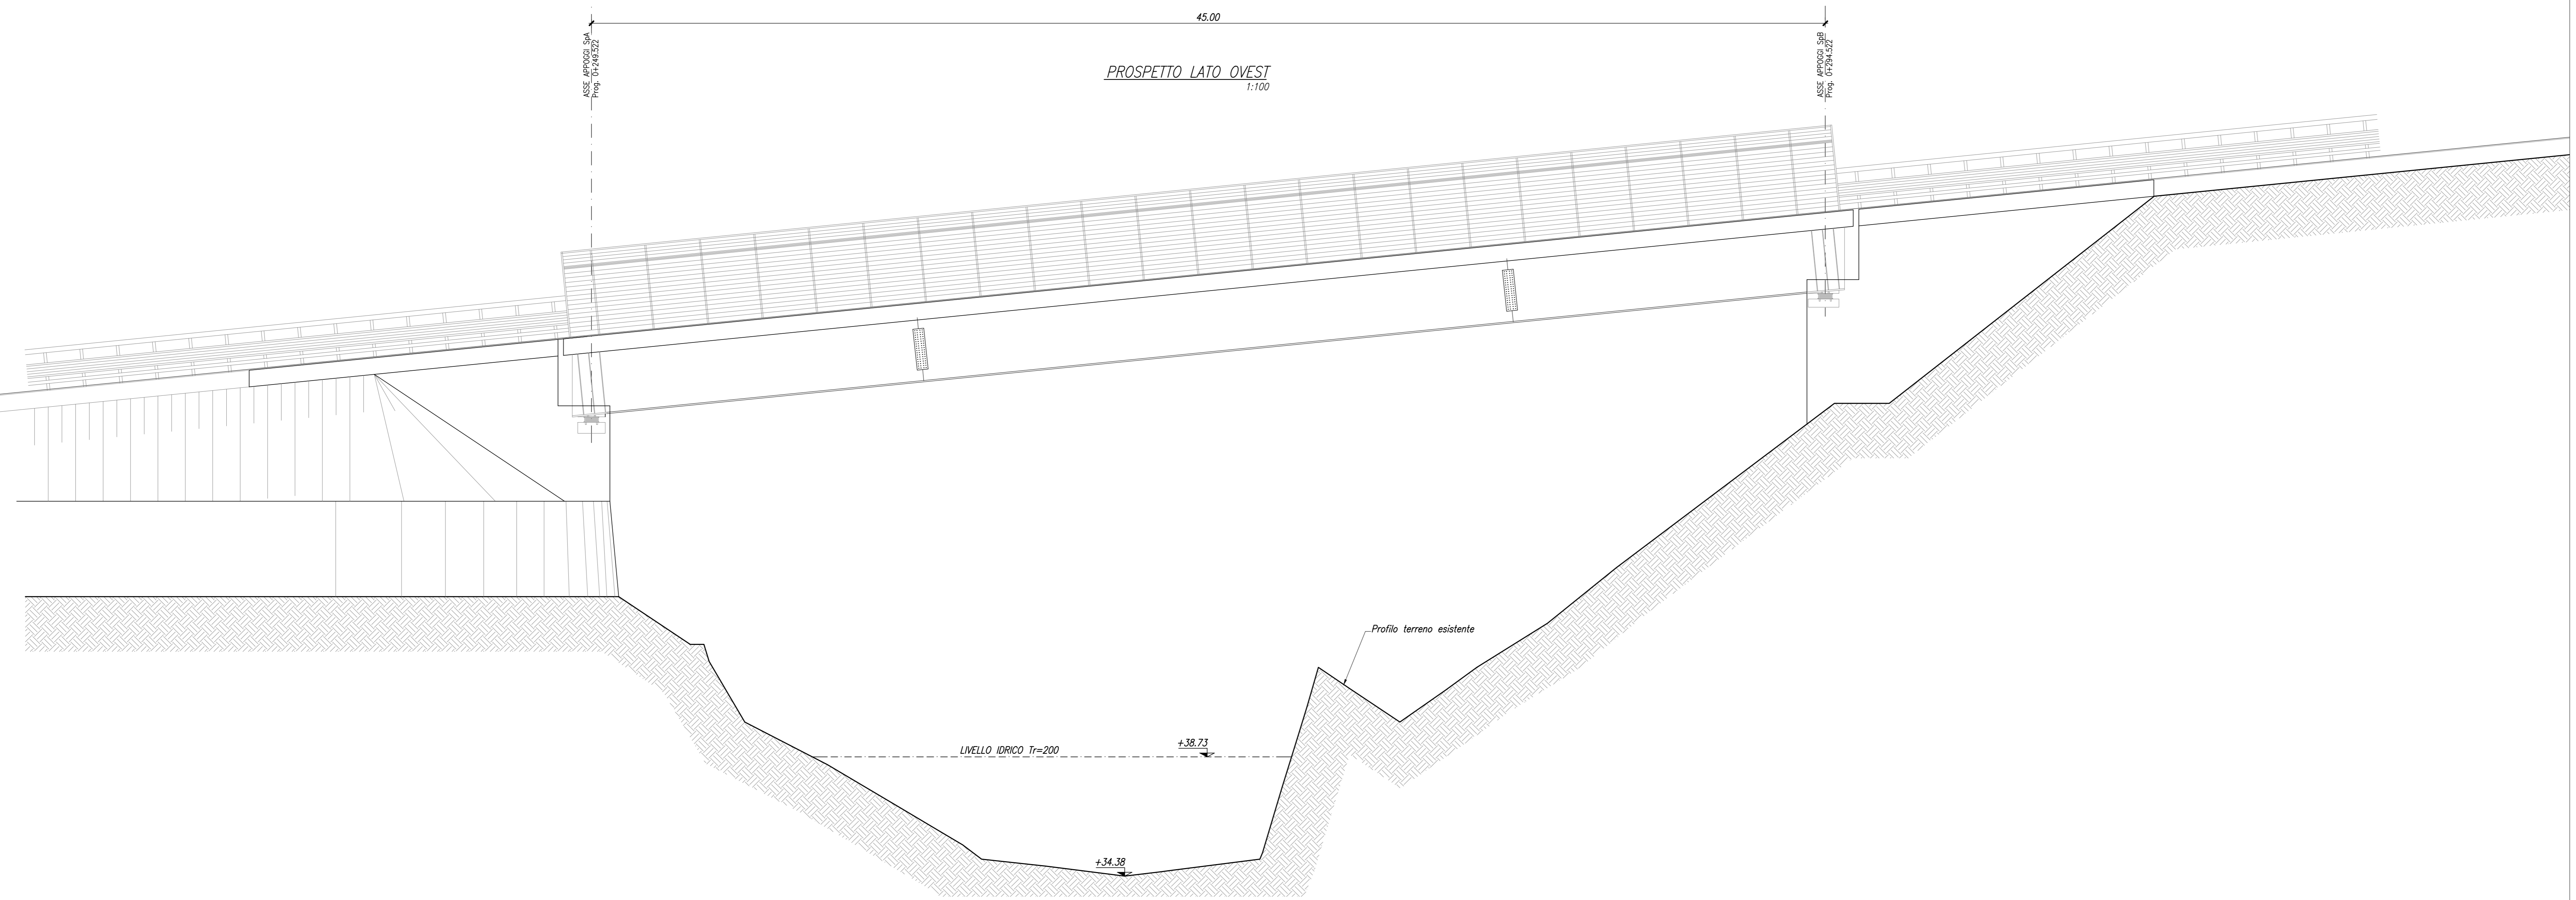

SEZIONE LONGITUDINALE  
1:100

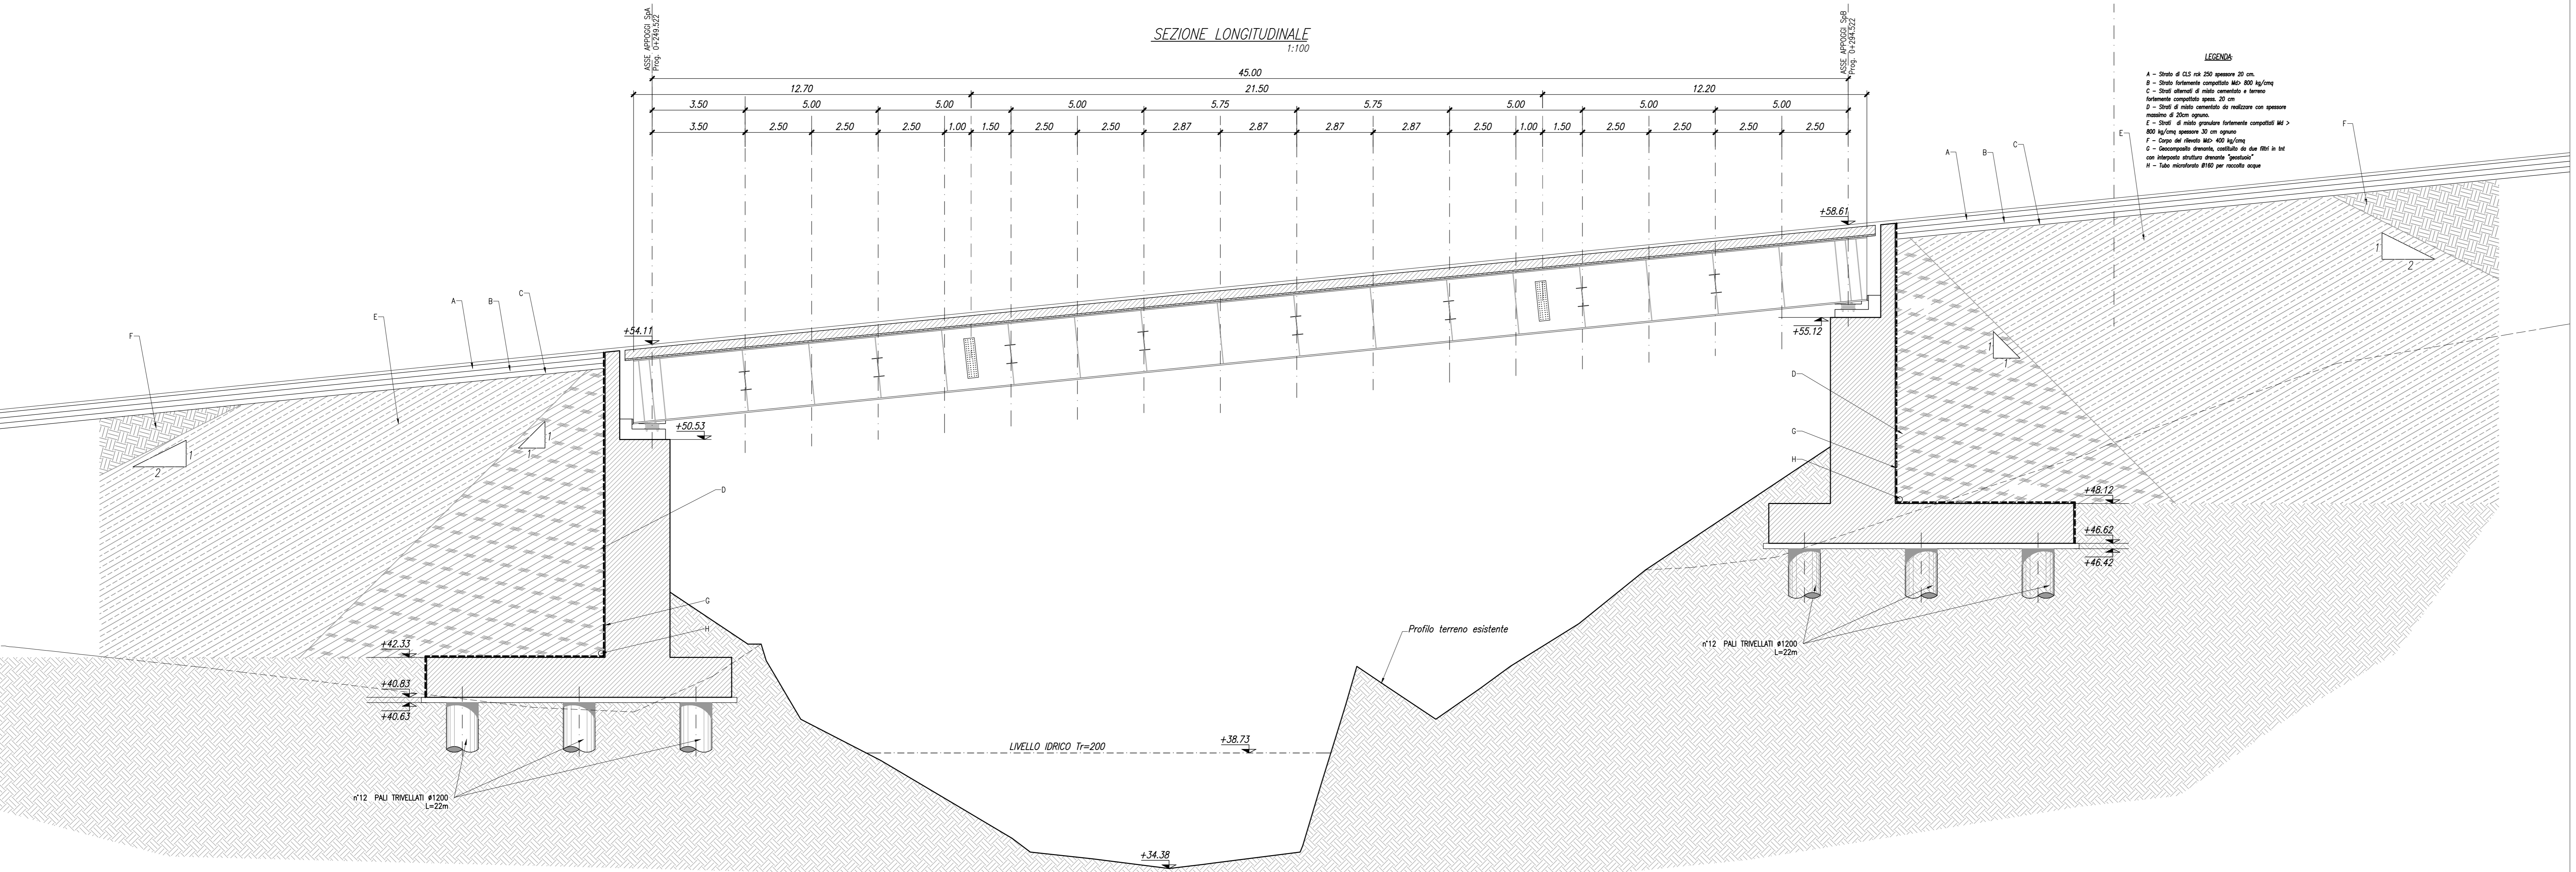

- LEGENDA**

La sistemazione del Sito di abbancamento di Villanova d'Alberga (WBS IAX3) e la strada di accesso (WBS NVX3) saranno oggetto di specifico procedimento autorizzatorio in capo al Comune di Villanova d'Alberga, come da accordi tra il medesimo Comune, RFI e la Regione Liguria.

Per note e materiali si rimanda all'elaborato IV0100091TV0000001

COMMITTENTE: **RFI**  
RETE FERROVIARIA ITALIANA  
GRUPPO FERROVIE DELLO STATO ITALIANE

PROGETTAZIONE: **ITALFER**  
GRUPPO FERROVIE DELLO STATO ITALIANE

**U.O. OPERE CIVILI**

**PROGETTO DEFINITIVO**

**RADDOPPIO DELLA LINEA GENOVA - VENTIMIGLIA**

**TRATTA FINALE LIGURE - ANDORA**

OPERE PRINCIPALI - PONTI E CAVALCAFERROVIA

Viadotto su Torrente p.k. 0+249.522 a p.k. 0+294.522

Pianta, prospetto e sezioni

SCALA: 1:100

COMMESSA LOTTO FASE ENTE TIPO DOC. OPERA/DISCIPLINA Progr. REV.

I|V|0|1 0|0 0|9 P|Z NV|X|3|0|0 0|0|1 B

Rev.	Descrizione	Redatto	Data	Verificato	Data	Approvato	Data	Autorizzato	Data
A	Emissione esecutivo	F. Elvini	04/2021	F. Bonifazi	04/2021	G. Fallo	04/2021	A. Vignoli	04/2021
B	Emissione esecutivo	F. Elvini	04/2021	F. Bonifazi	04/2021	G. Fallo	04/2021	A. Vignoli	04/2021

File: IV0100091TV0000001B.DWG n. Etab.: