



FASE 1

- Spianamento terreno esistente fino a quota 15.50m
- Restringimento provvisorio argine Nord del Torrente Varatello

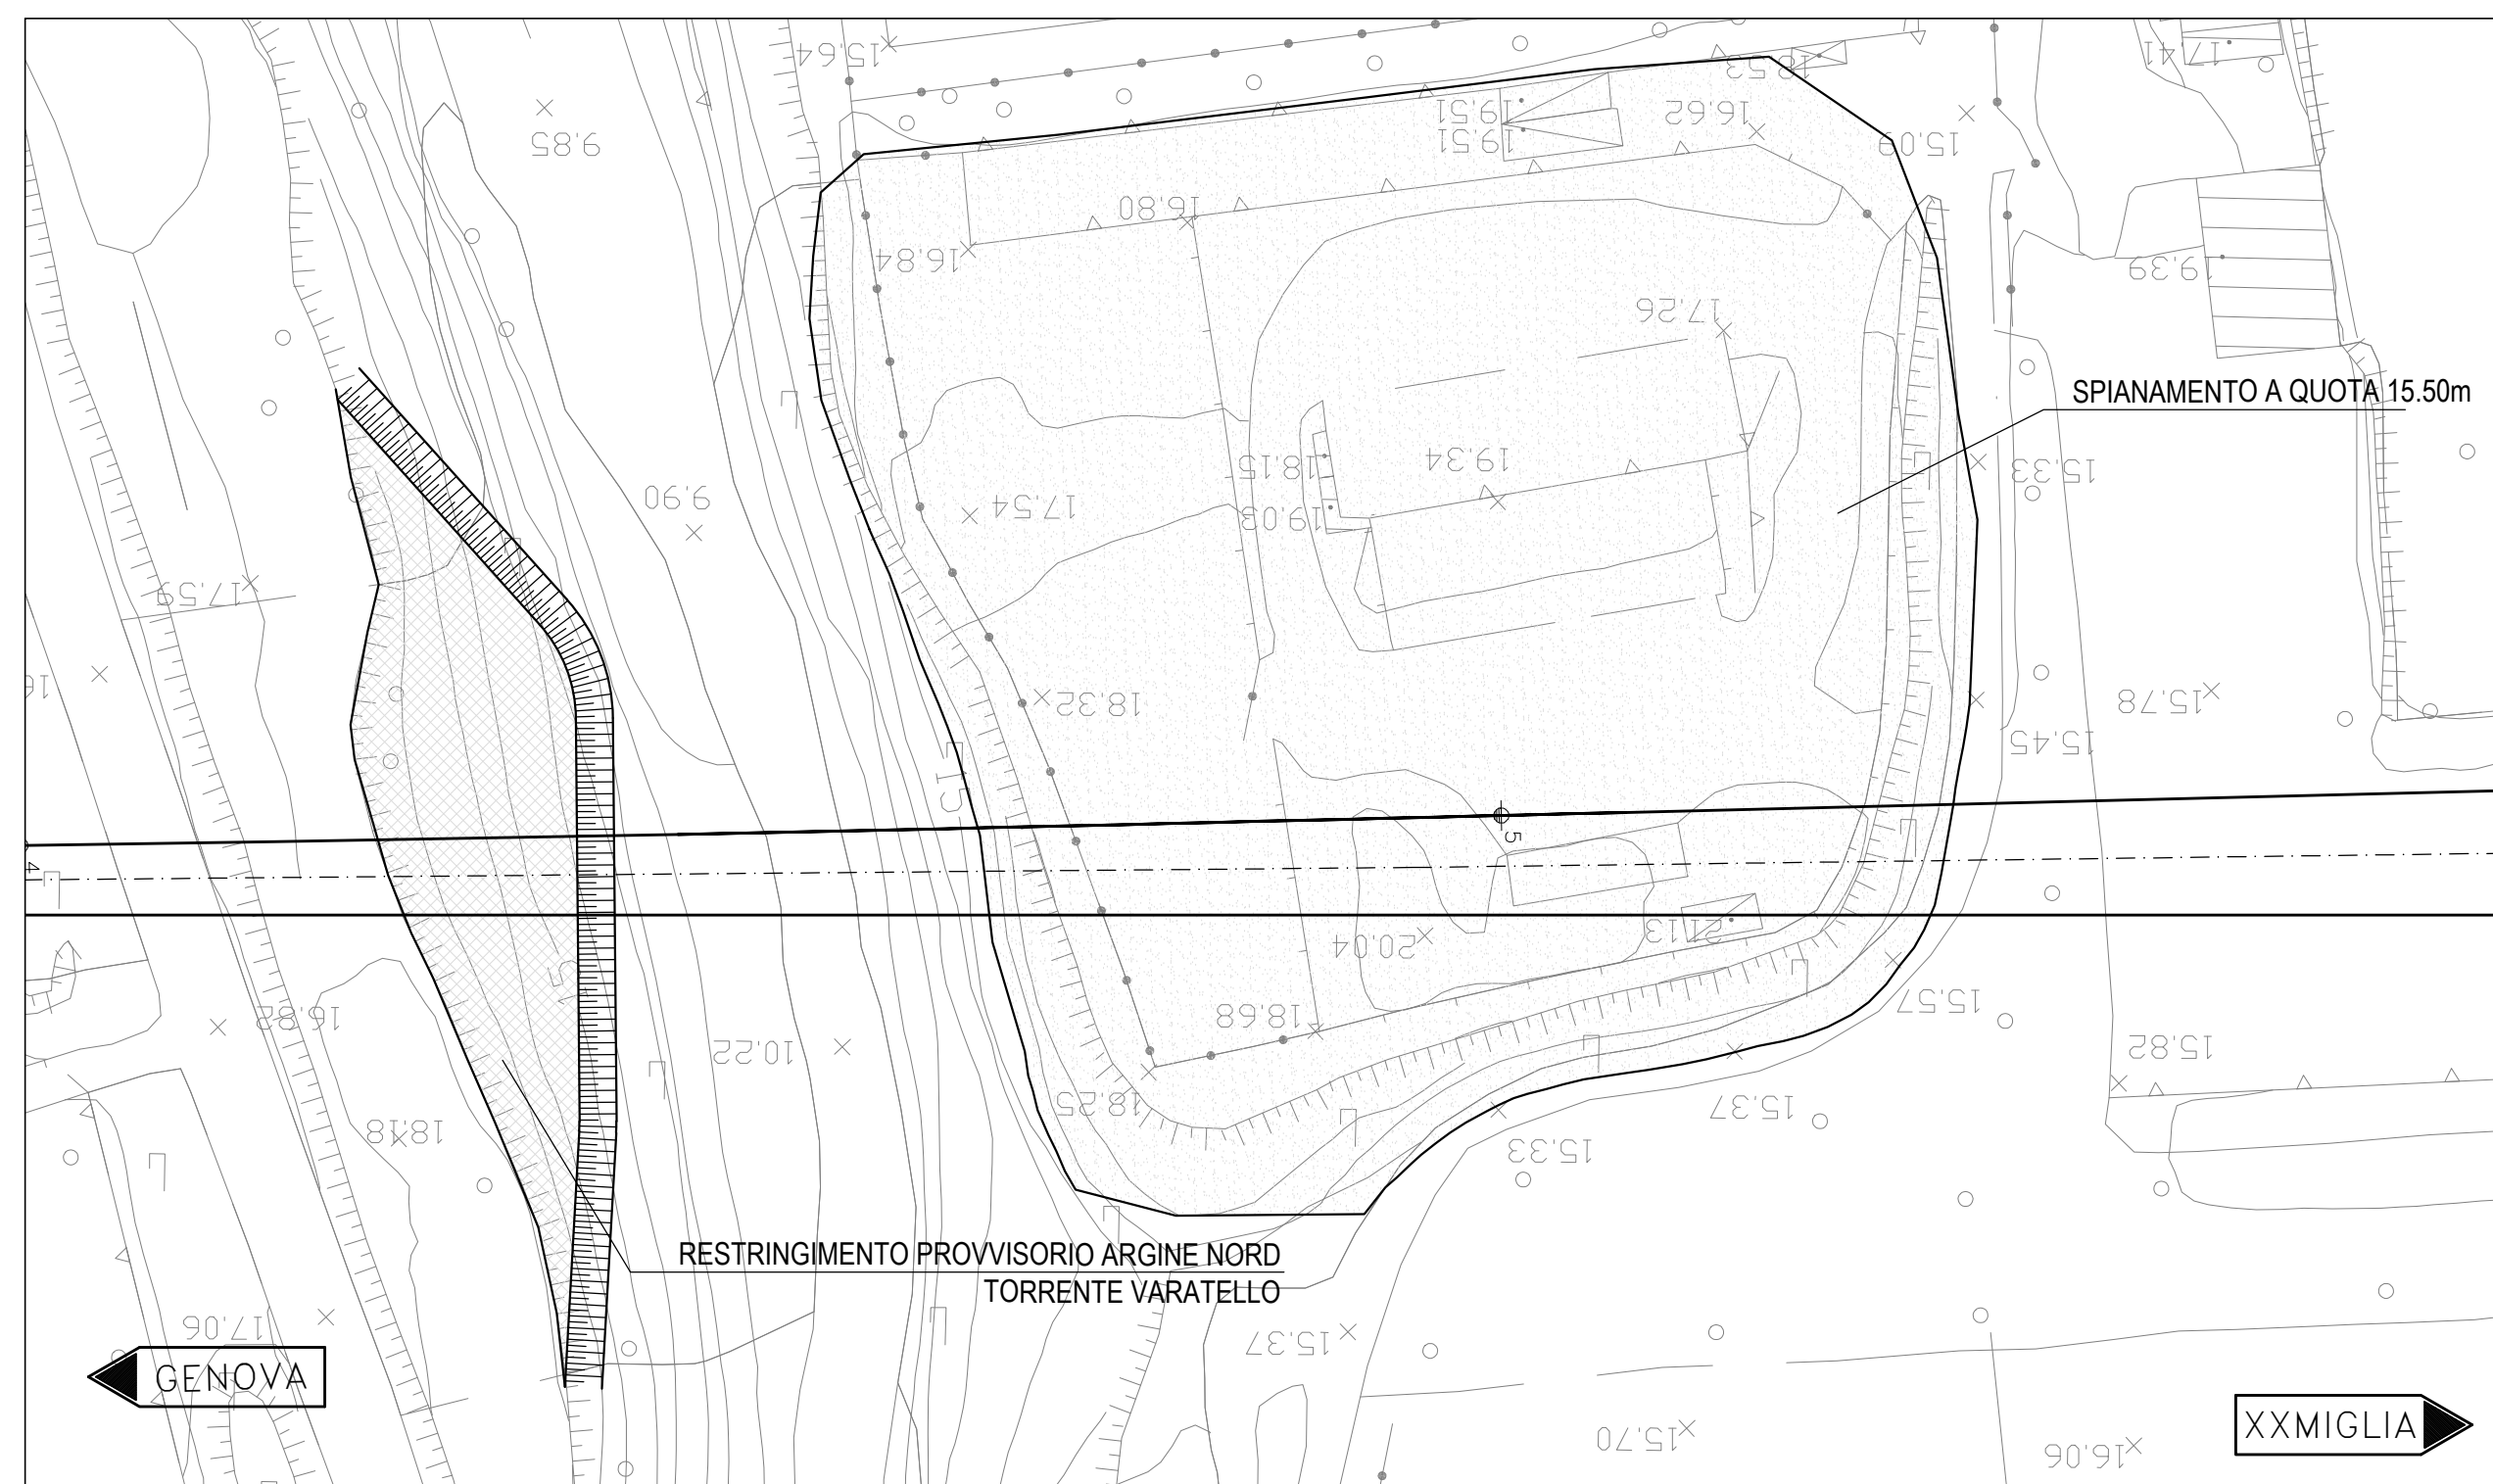


FASE 2

- Realizzazione prescavo e infissione palancole per la Spalla A
- Realizzazione pali con perforazione a vuoto
- Scavo fino a quota 11.33m
- Realizzazione Spalla A

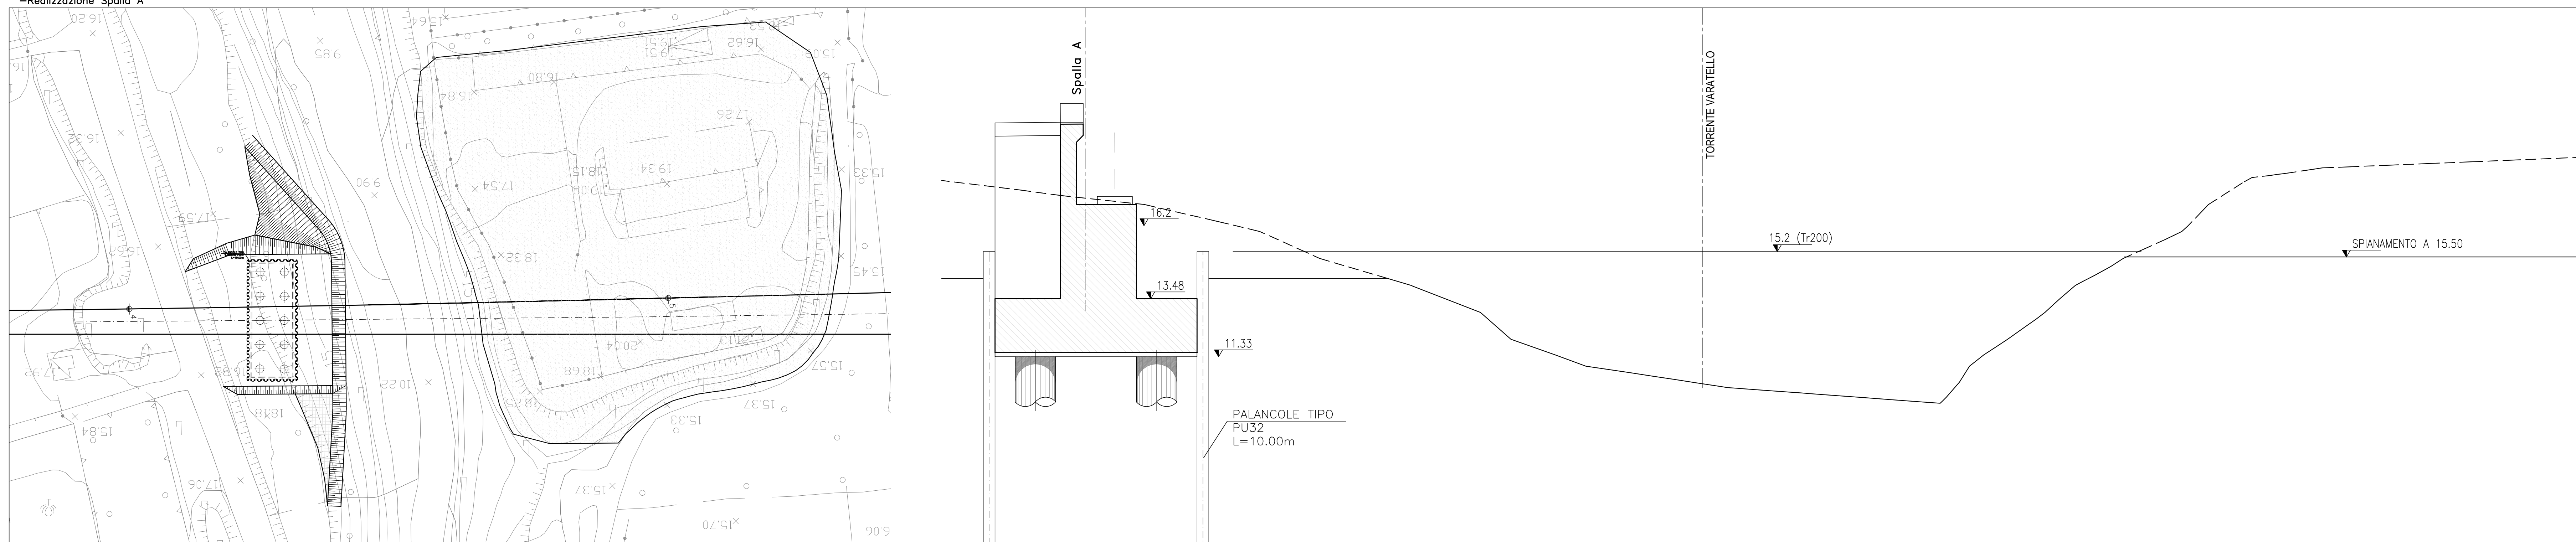

FASE 3

- Ripristino provvisorio argine Nord del Torrente Varatello
- Restringimento provvisorio argine Sud del Torrente Varatello
- Realizzazione prescavo e infissione palancole per la Spalla B
- Realizzazione pali con perforazione a vuoto
- Scavo fino a quota 11.45m
- Realizzazione Spalla B
- Rimozione palancole

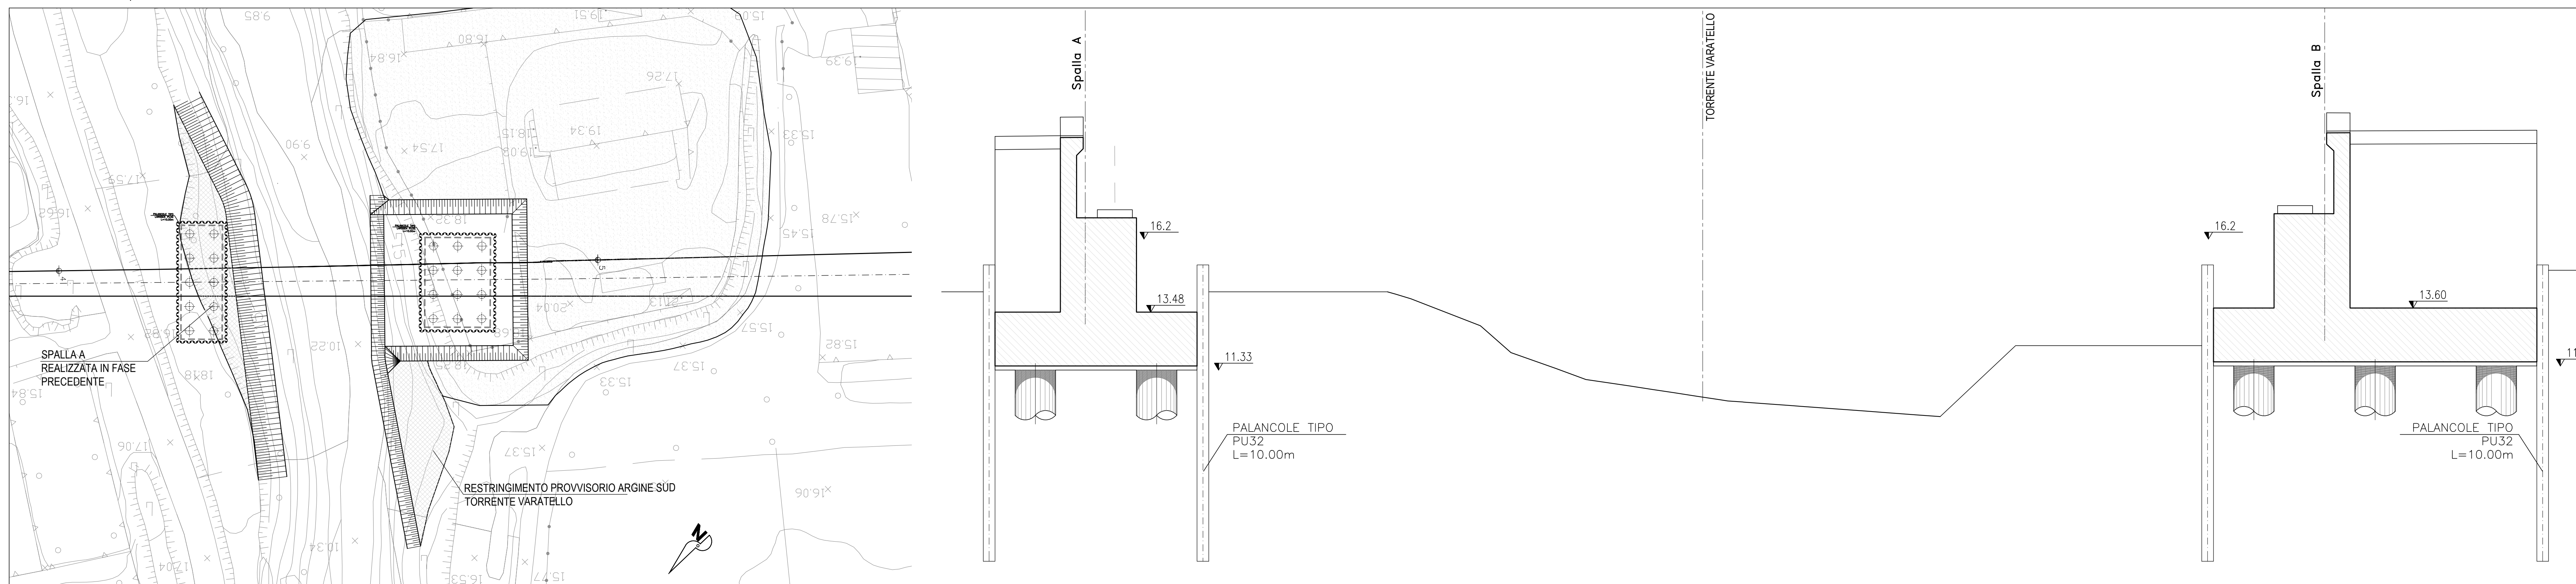

Per tabella materiali, incidenze e lunghezze pali si rimanda all'elaborato IV0100D09TTV10000001

COMMITTENTE: 
 PROGETTAZIONE: 

U.O. OPERE CIVILI
PROGETTO DEFINITIVO
RADDOPPIO DELLA LINEA GENOVA - VENTIMIGLIA
TRATTA FINALE LIGURE - ANDORA

OPERE PRINCIPALI - VIADOTTI E CAVALCAVIA
 VI03 - Viadotto su Torrente Varatello
 Fasi realizzative e opere provvisoriale

SCALA: **VARIE**

Rev.	Descrizione	Redatto	Data	Verificato	Data	Approvato	Data	Autorizzato Data
A	Emissione esecutiva	CE	09/01/2022	CE	09/01/2022	CE	09/01/2022	09/01/2022

COMMESSA LOTTO FASE ENTE TIPO DOC. OPERA/DISCIPLINA Progr. REV.
 IV0100D09TTV10000001 00 D 09 PZ VI0300 001 A

File: IV0100D09PZV1030001A.DWG n. Elab.: