



FASE 4

-SCAVO FINO A QUOTA 18.40
-REALIZZAZIONE PLINTO DI FONDAZIONE

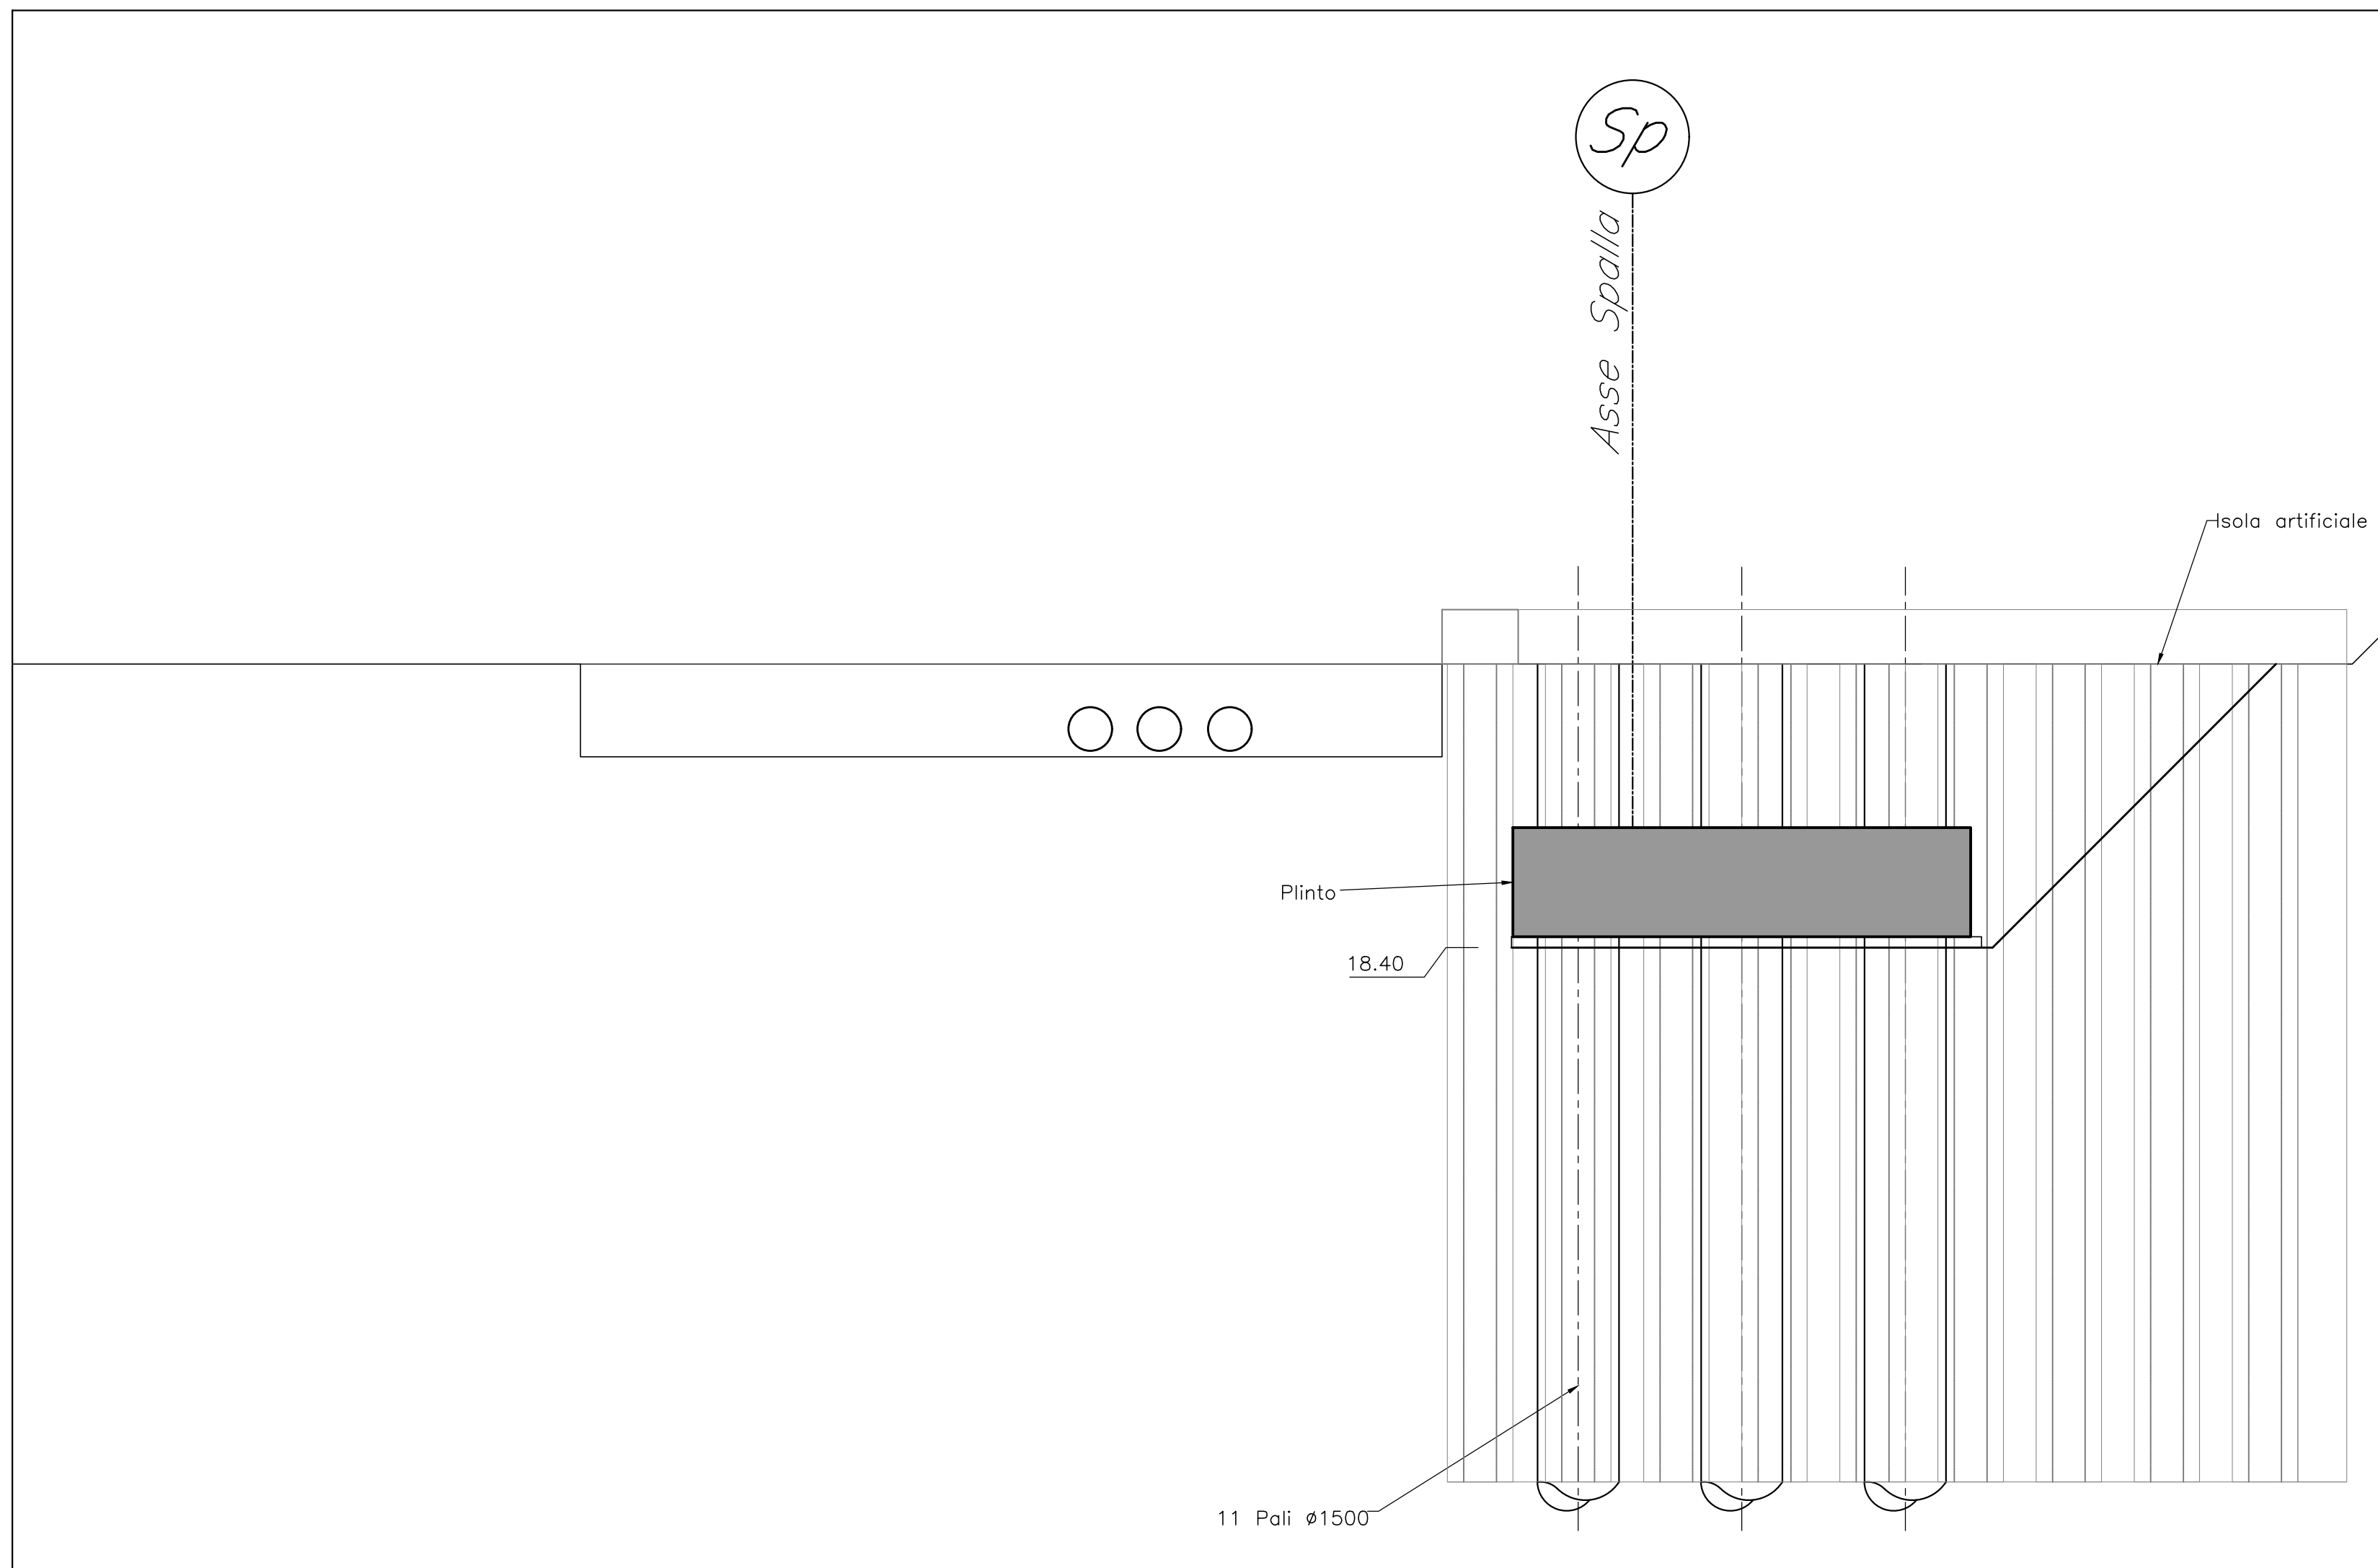


FASE 5

-ESECUZIONE ELEVAZIONE SPALLA

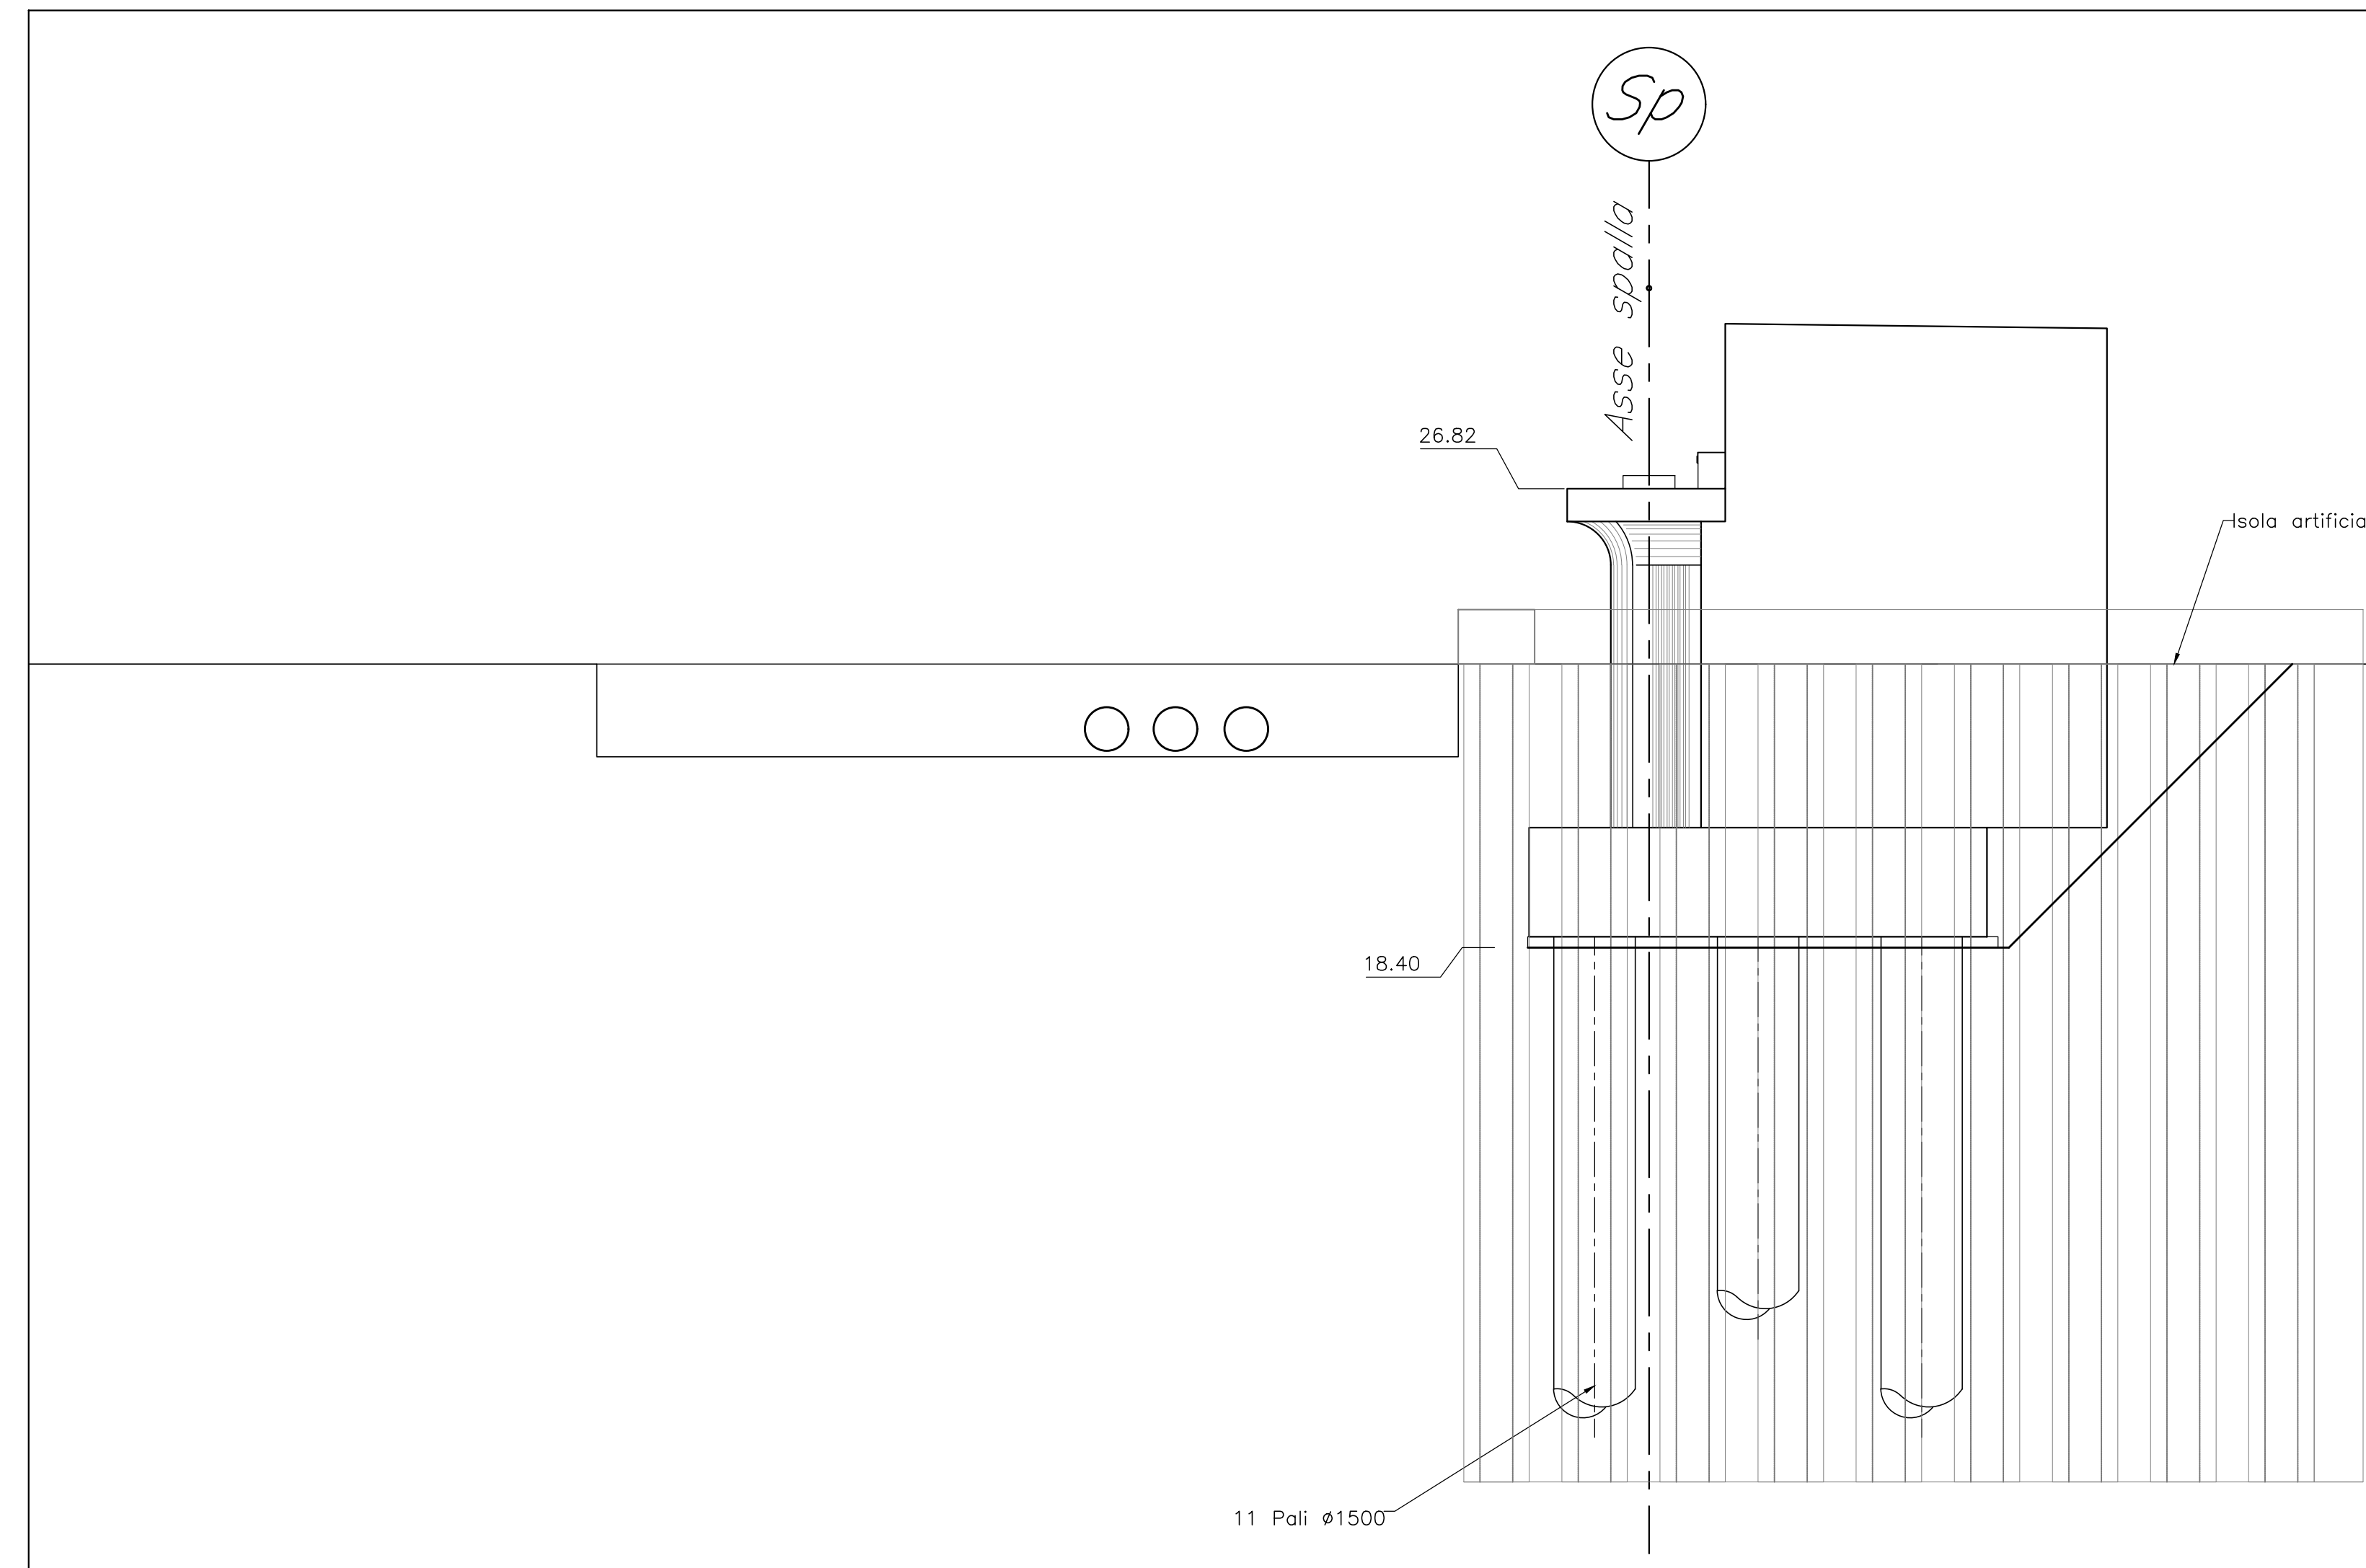


FASE 6

-DEMOLIZIONE OPERE PROVVISORIE FINO A QUOTA ESTRADOSSO PLINTO 20.60
-SISTEMAZIONE FINALE DEL FONDO ALVEO CON GABBIONI E MATERASSI TIPO "Reno"

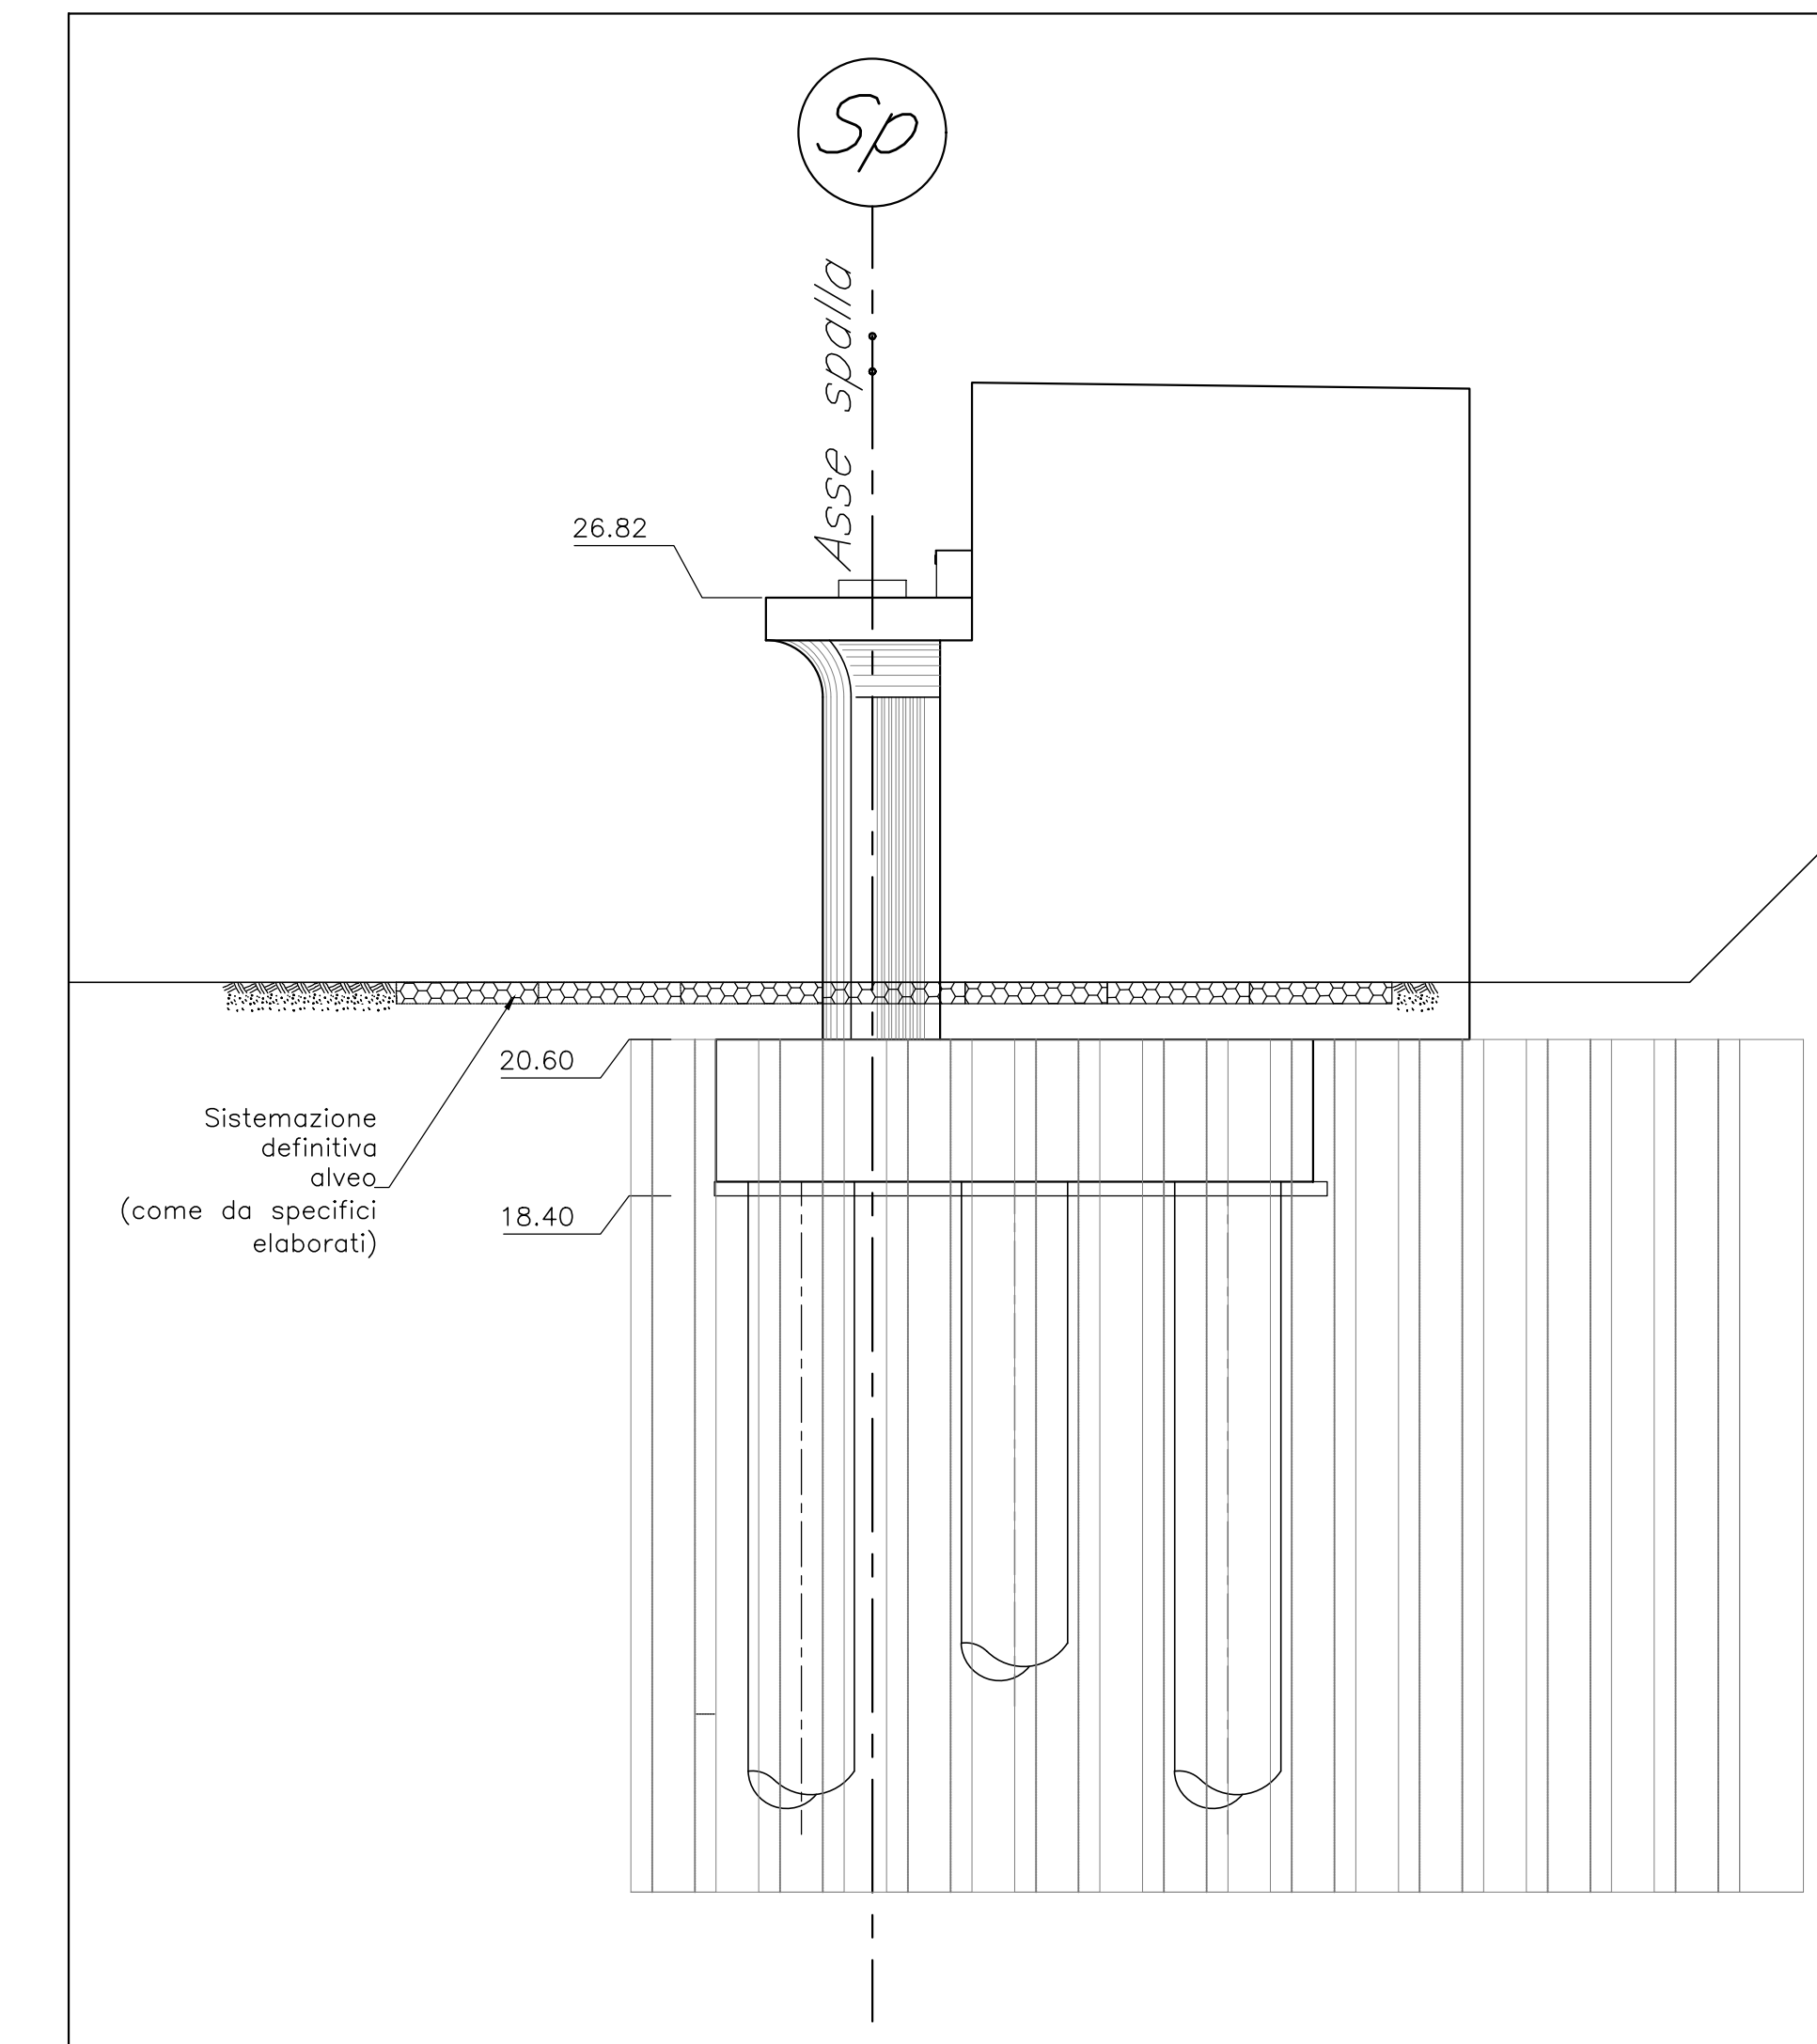

NOTA:

- LE FASI COSTRUTTIVE RAPPRESENTATE SI RIFERISCONO GENERICAMENTE ALLA SPALLA "A" E SARANNO ANALOGAMENTE ADOTTATE ANCHE PER LA SPALLA "B"

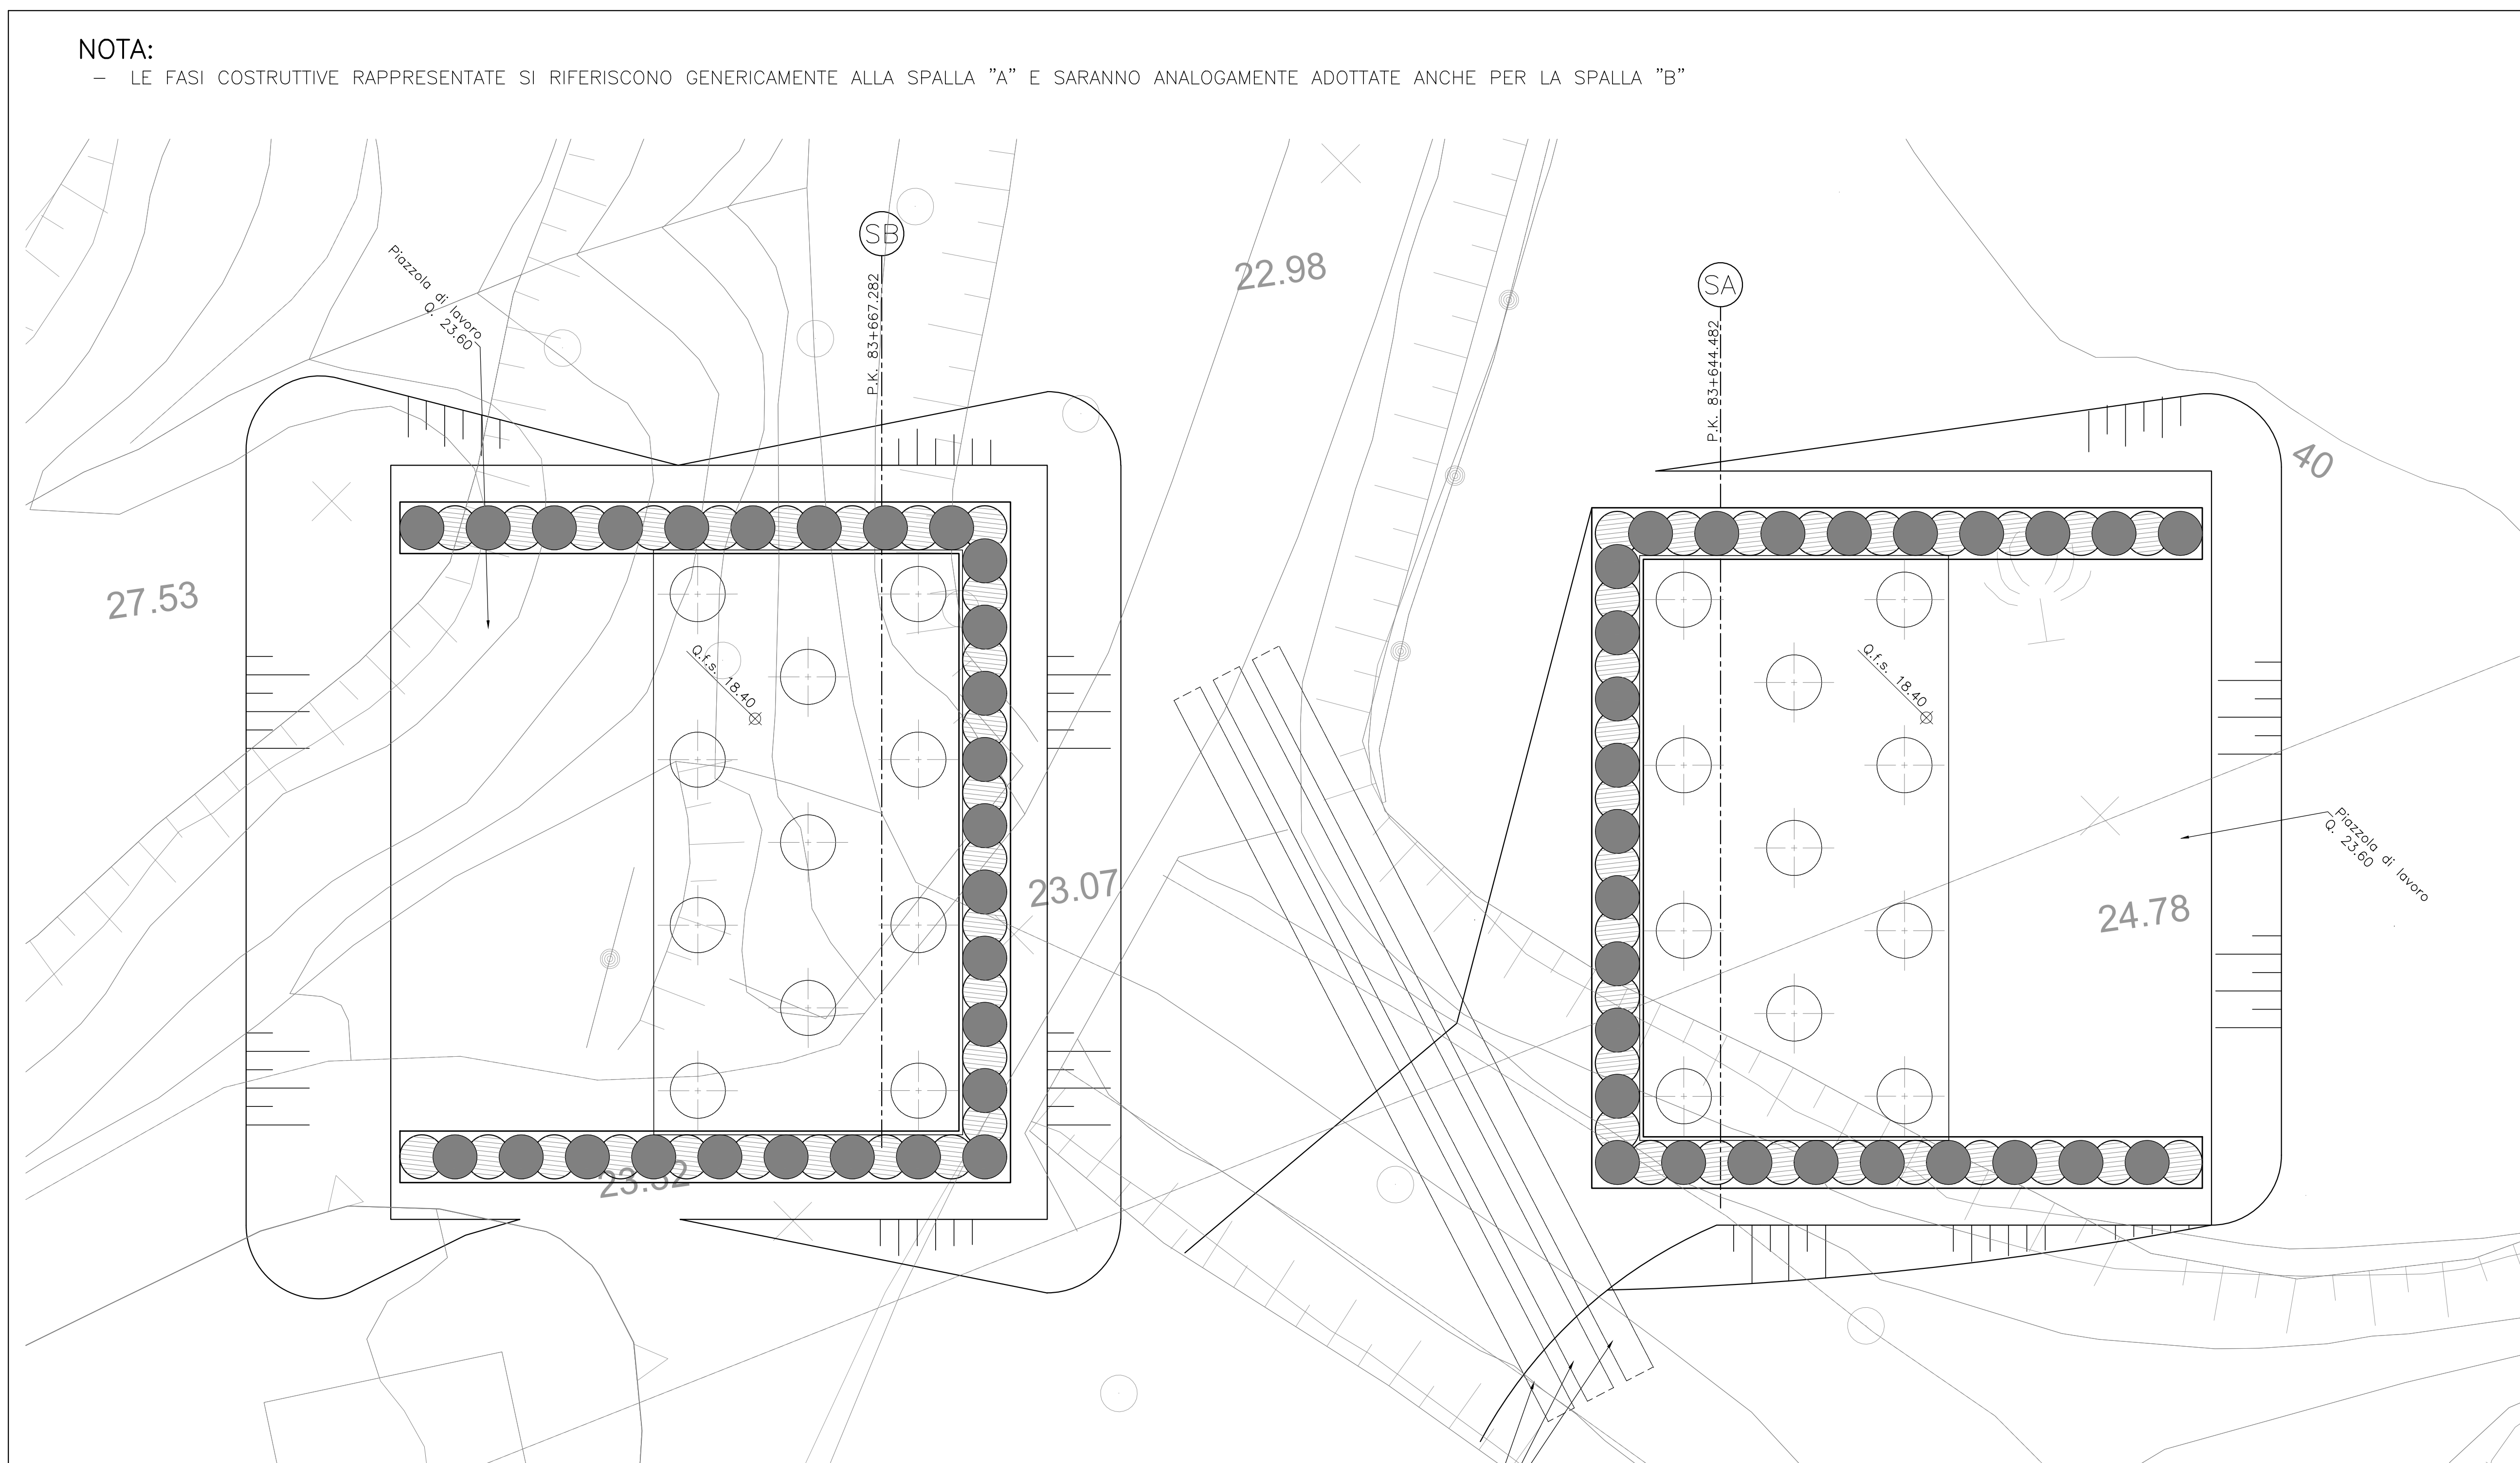

Per tabella materiali, incidenze e lunghezze pali si rimanda all'elaborato IV0100D09TTV1000001

COMMITTENTE:									
PROGETTAZIONE:									
U.O. OPERE CIVILI									
PROGETTO DEFINITIVO									
RADDOPPIO DELLA LINEA GENOVA - VENTIMIGLIA									
TRATTA FINALE LIGURE - ANDORA									
OPERE PRINCIPALI - VIADOTTI E CAVALCAVIA									
VI05 - Viadotto su Torrente Rio Carenda									
Fasi realizzative e opere provvisorie - Tav 2/2									
SCALA:			1:50						
COMMESSA	LOTTO	FASE	ENTE	TIPO DOC.	OPERA/DISCIPLINA	PROGR.	REV.		
IV01	00	D	09	PZ	VI0500	002	A		
Rev.	Descrizione	Redatto	Data	Verificato	Data	Approvato	Data	Autorizzato	Data
A	Emissione esecutiva	CE	Gen 2022	MF	Gen 2022	MF	Gen 2022	MF	Gen 2022

File: IV0100D09PZV1050002A.DWG n. Etab.: 1