


### LEGENDA

	LIVELLO TR200
	LIVELLO TR100
	LIVELLO TR50
	SEZIONE
	n° SEZIONE

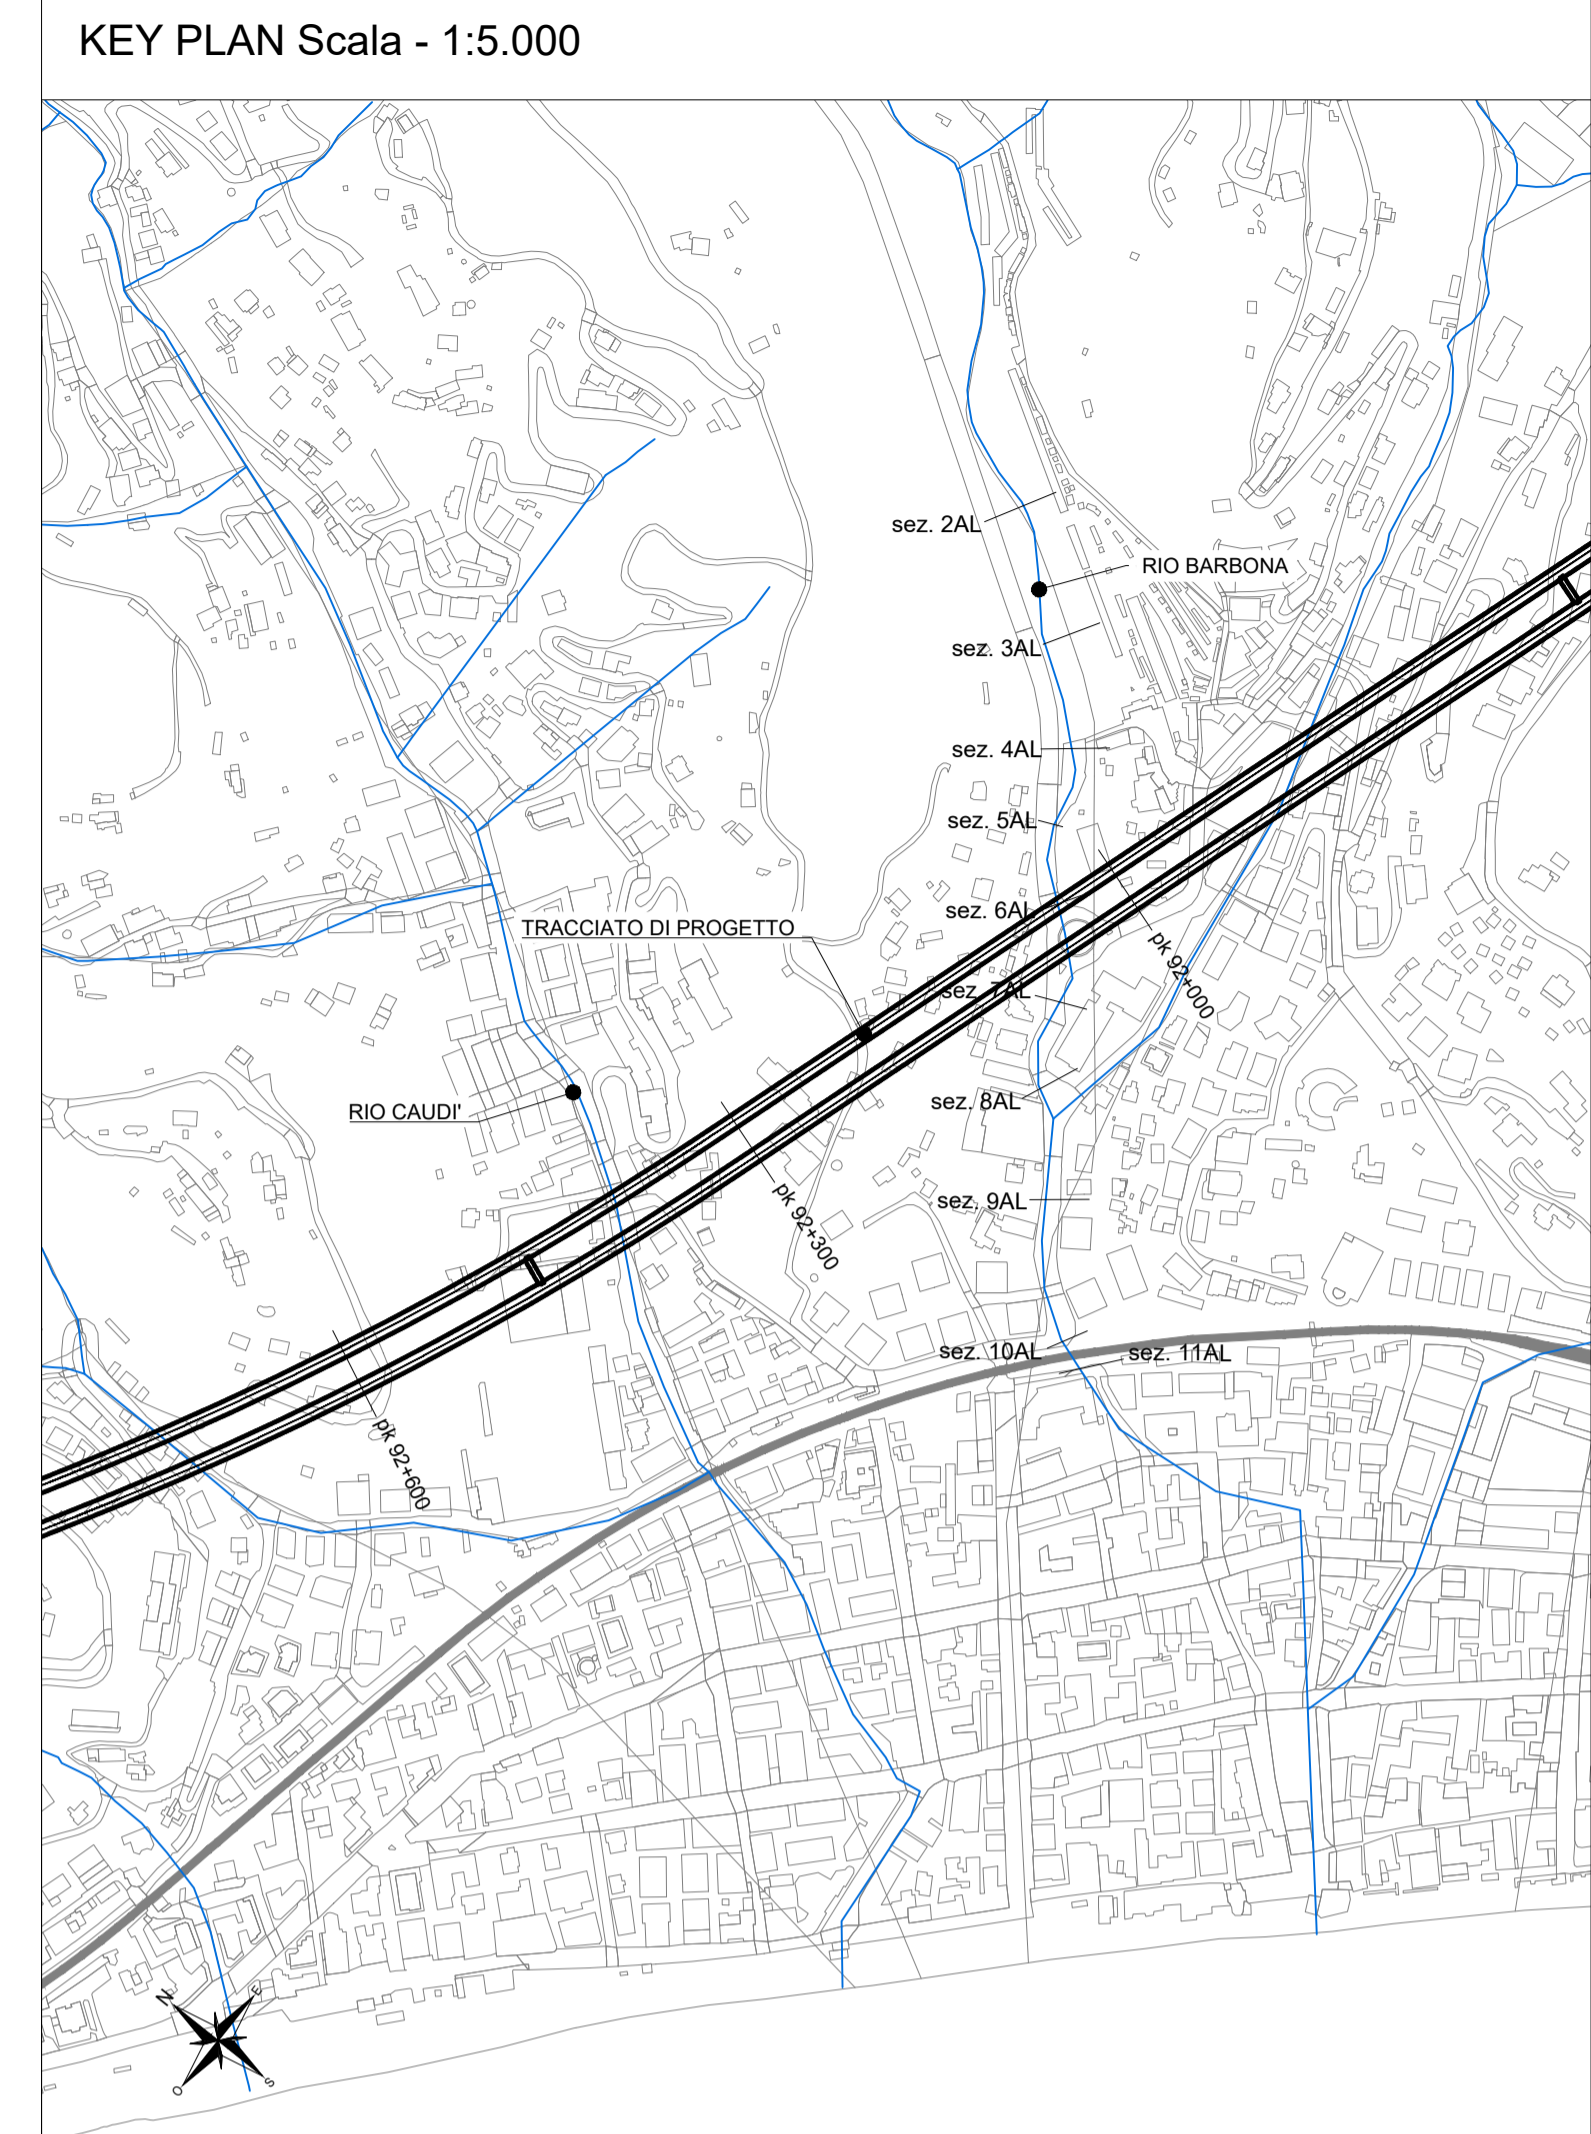

COMMITTENTE:

PROGETTAZIONE:

**U.O. OPERE CIVILI**

**PROGETTO DEFINITIVO**

**RADDOPPIO DELLA LINEA GENOVA - VENTIMIGLIA**

**TRATTA FINALE LIGURE - ANDORA**

ELABORATI DI IDROLOGIA E IDRAULICA  
Rio Barbona e Rio Caudi - pk 92+370  
Sezioni significative con livelli idrici (Modello 2D) - Tr 50, 200, 500 anni - Rio Barbona e Rio Caudi - ante operam

SCALA: **varie**

Rev.	Descrizione	Redatto	Data	Verificato	Data	Approvato	Data	Autorizzato Data
A	Emissione esecutiva	D. Pivonelli	Gen 2022	C. Crivelli	Gen 2022	G. Fadda	Gen 2022	A. Vignati

COMMESSA LOTTO FASE ENTE TIPO DOC. OPERA/DISCIPLINA Progr. REV. **I V O I 0 0 D 0 9 W Z I D 0 0 0 2 0 2 1 A**

File: IV0100D09WZID0002021A.dwg n. Elab.: X