



SCHEMA FUNZIONALE IMPIANTO IRRIGAZIONE VASCA 1

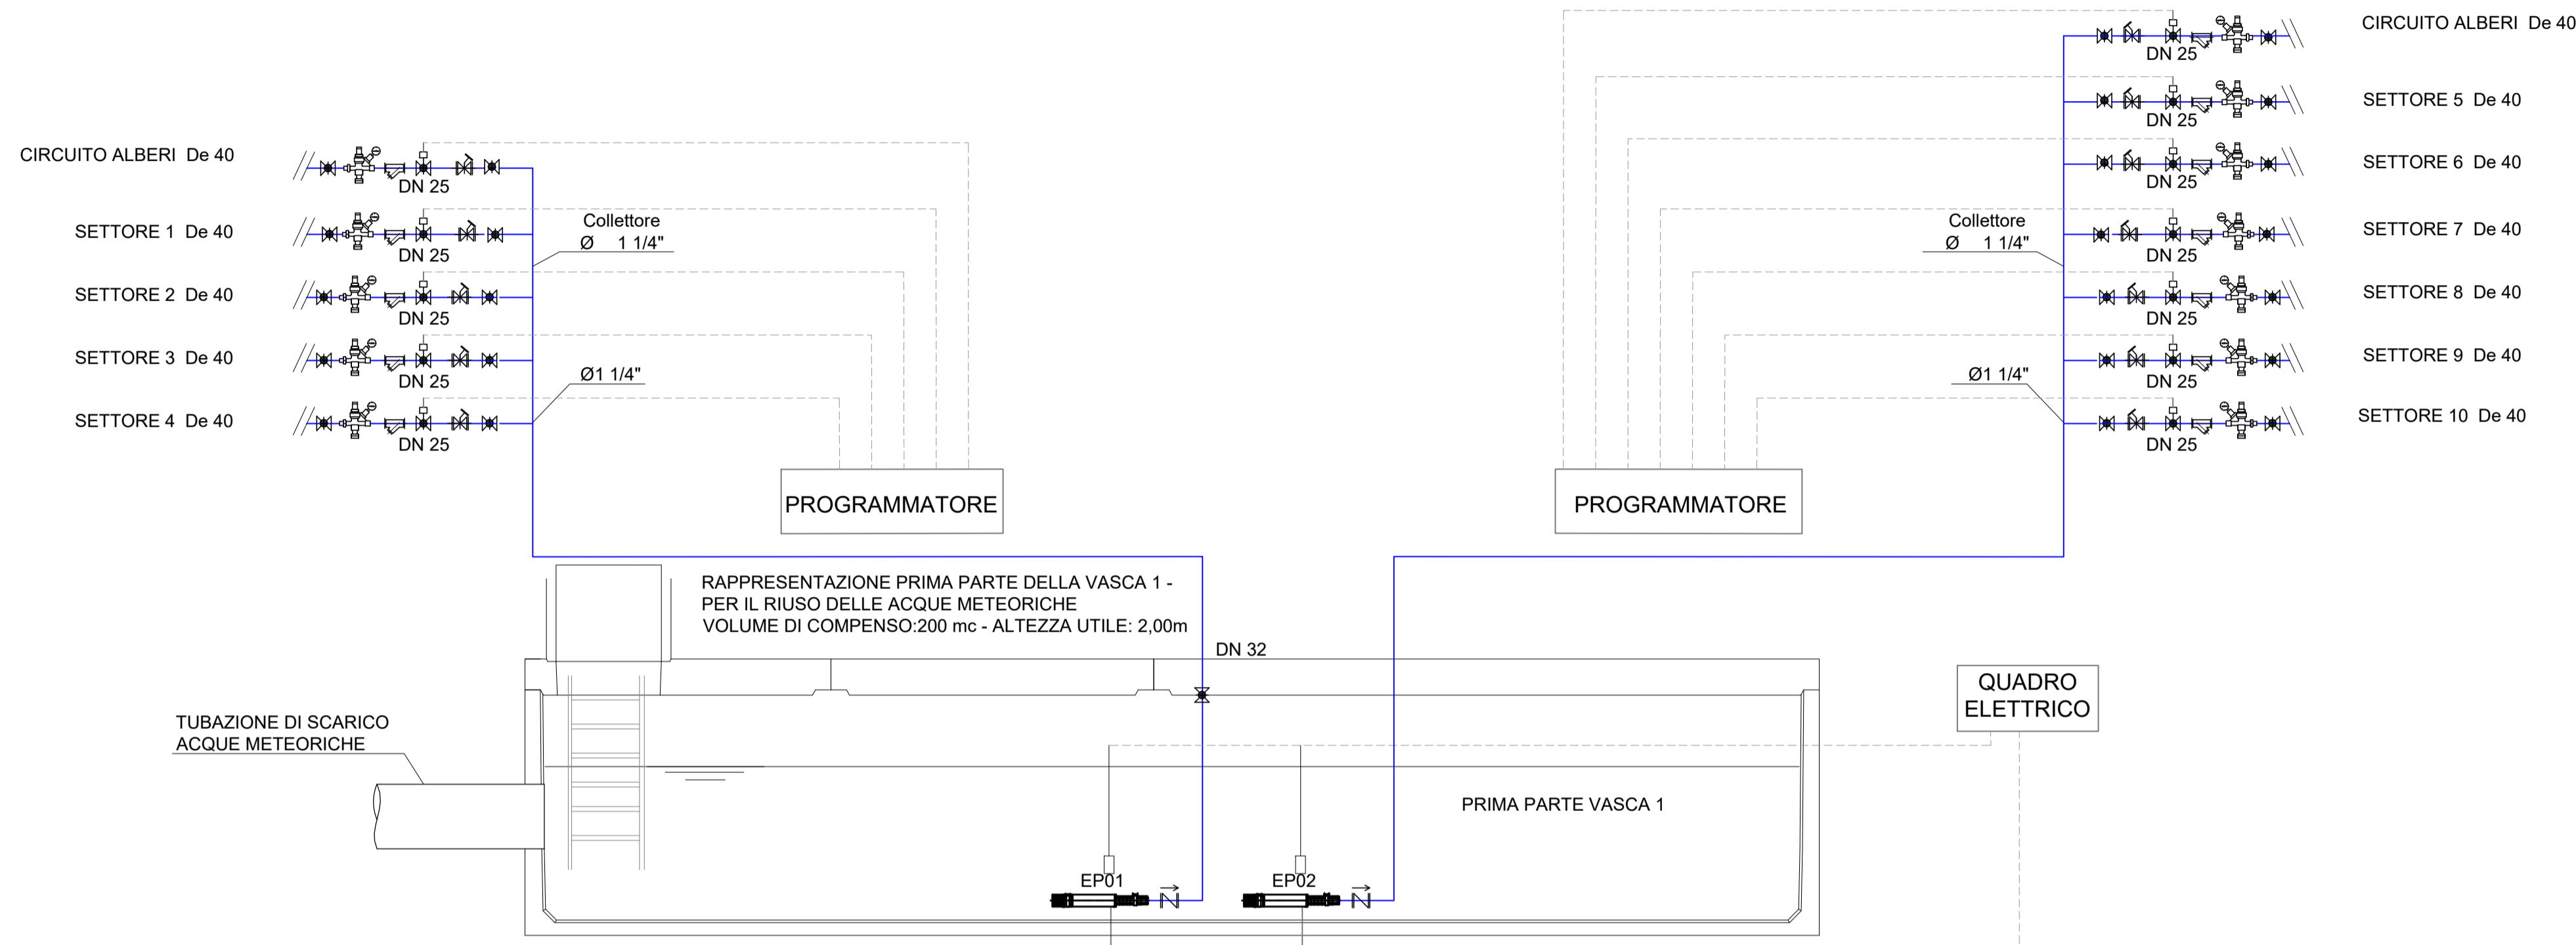

- NOTE
1. LE TUBAZIONI DI DISTRIBUZIONE DELL'IMPIANTO DI IRRIGAZIONE INTERRATE SONO REALIZZATE IN POLIETILENE SECONDO LA NORMA UNI EN 7990 PN 10
  2. LE TUBAZIONI DI DISTRIBUZIONE DELL'IMPIANTO DI ALIMENTAZIONE DELLE CASSETTE WC INTERRATE SONO REALIZZATE IN POLIETILENE SECONDO LA NORMA UNI EN 10910 PN 16
  3. ALL'INTERNO DEI POZZETTI DI ISPEZIONE PER L'IRRIGAZIONE SONO INSTALLATI ELETTROVALVOLA DI ZONA, FILTRO DISSABBIATORE, RIDUTTORE DI PRESSIONE, VALVOLA DI INTERCETTAZIONE, VALVOLA DI TARATURA. I POZZETTI HANNO MISURA 400 x 400 mm
  4. A VALLE DELLA POMPA DI REITEGRO DELLE CASSETTE WC DEVE ESSERE INSTALLATO UN FILTRO DISSABBIATORE AUTOPULENTE SEMIAUTOMATICO

LEGENDA SIMBOLI	
Valvola di ritegno	
Valvola di intercettazione	
Elettrovalvola	
Filtro	
Riduttore di pressione	
Giunto di transizione ACCIAIO - PEAD	
Valvola di taratura	
Galggiante	

LEGENDA ELETTROPOMPE	
EP01: Elettropompa multistadio a motore sommerso 4\"/>	
EP02: Elettropompa multistadio a motore sommerso 4\"/>	
EP03: Elettropompa multistadio a motore sommerso 4\"/>	
EP04: Elettropompa multistadio a motore sommerso 4\"/>	

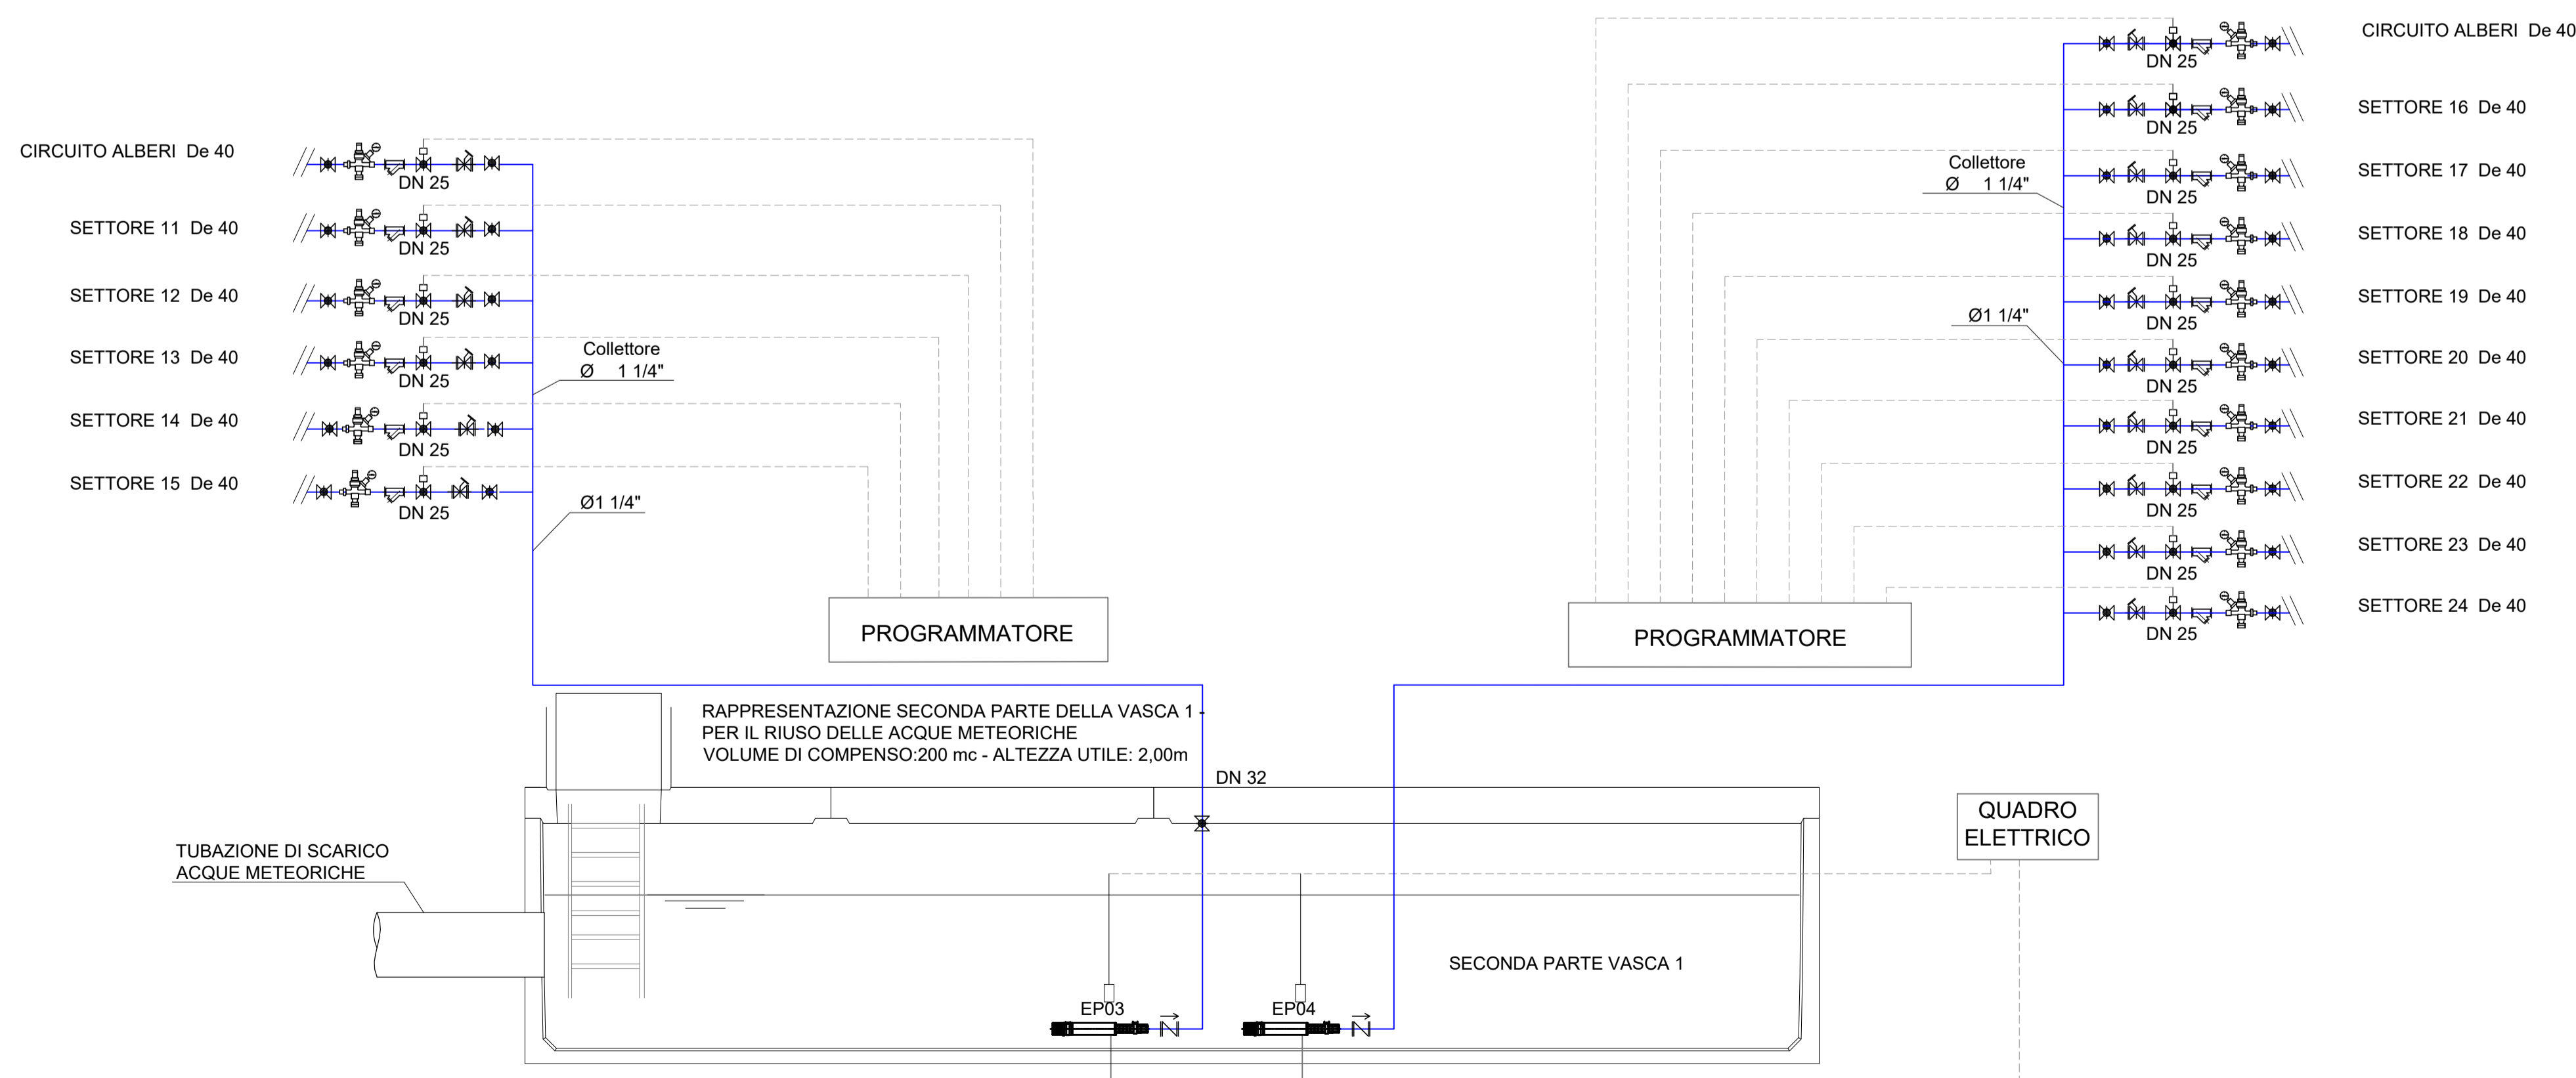

COMMITTENTE:

PROGETTAZIONE:

**U.O. IMPIANTI INDUSTRIALI E TECNOLOGICI**

**PROGETTO DEFINITIVO**

**RADDOPPIO DELLA LINEA GENOVA - VENTIMIGLIA**

**TRATTA FINALE LIGURE - ANDORA**

**STAZIONE DI ANDORA**

**IMPIANTO DI IRRIGAZIONE**

SCHEMA FUNZIONALE E TIPOLOGICI DI INSTALLAZIONE

SCALA: 1:100

COMMESSA	LOTTO	FASE	ENTE	TIPO DOC.	OPERA/DISCIPLINA	PROGR.	REV.
IV01	00	D	17	DX	IT0602	002	B

Rev.	Descrizione	Redatto	Data	Verificato	Data	Approvato	Data	Autorizzato Data
A	Emissione esecutiva	F. Buticchi	12/2021	G. D'Uva	12/2021	G. Fadda	12/2021	A. Falaschi 01/2022
B	Emissione esecutiva	F. Buticchi	01/2022	G. D'Uva	01/2022	G. Fadda	01/2022	 01/2022

FILE: IV0100D17DXIT0602002B.dwg n. Elab.: