


SCHEMA FUNZIONALE

SCHEMA FUNZIONALE IDRANTI SULLE BANCHINE

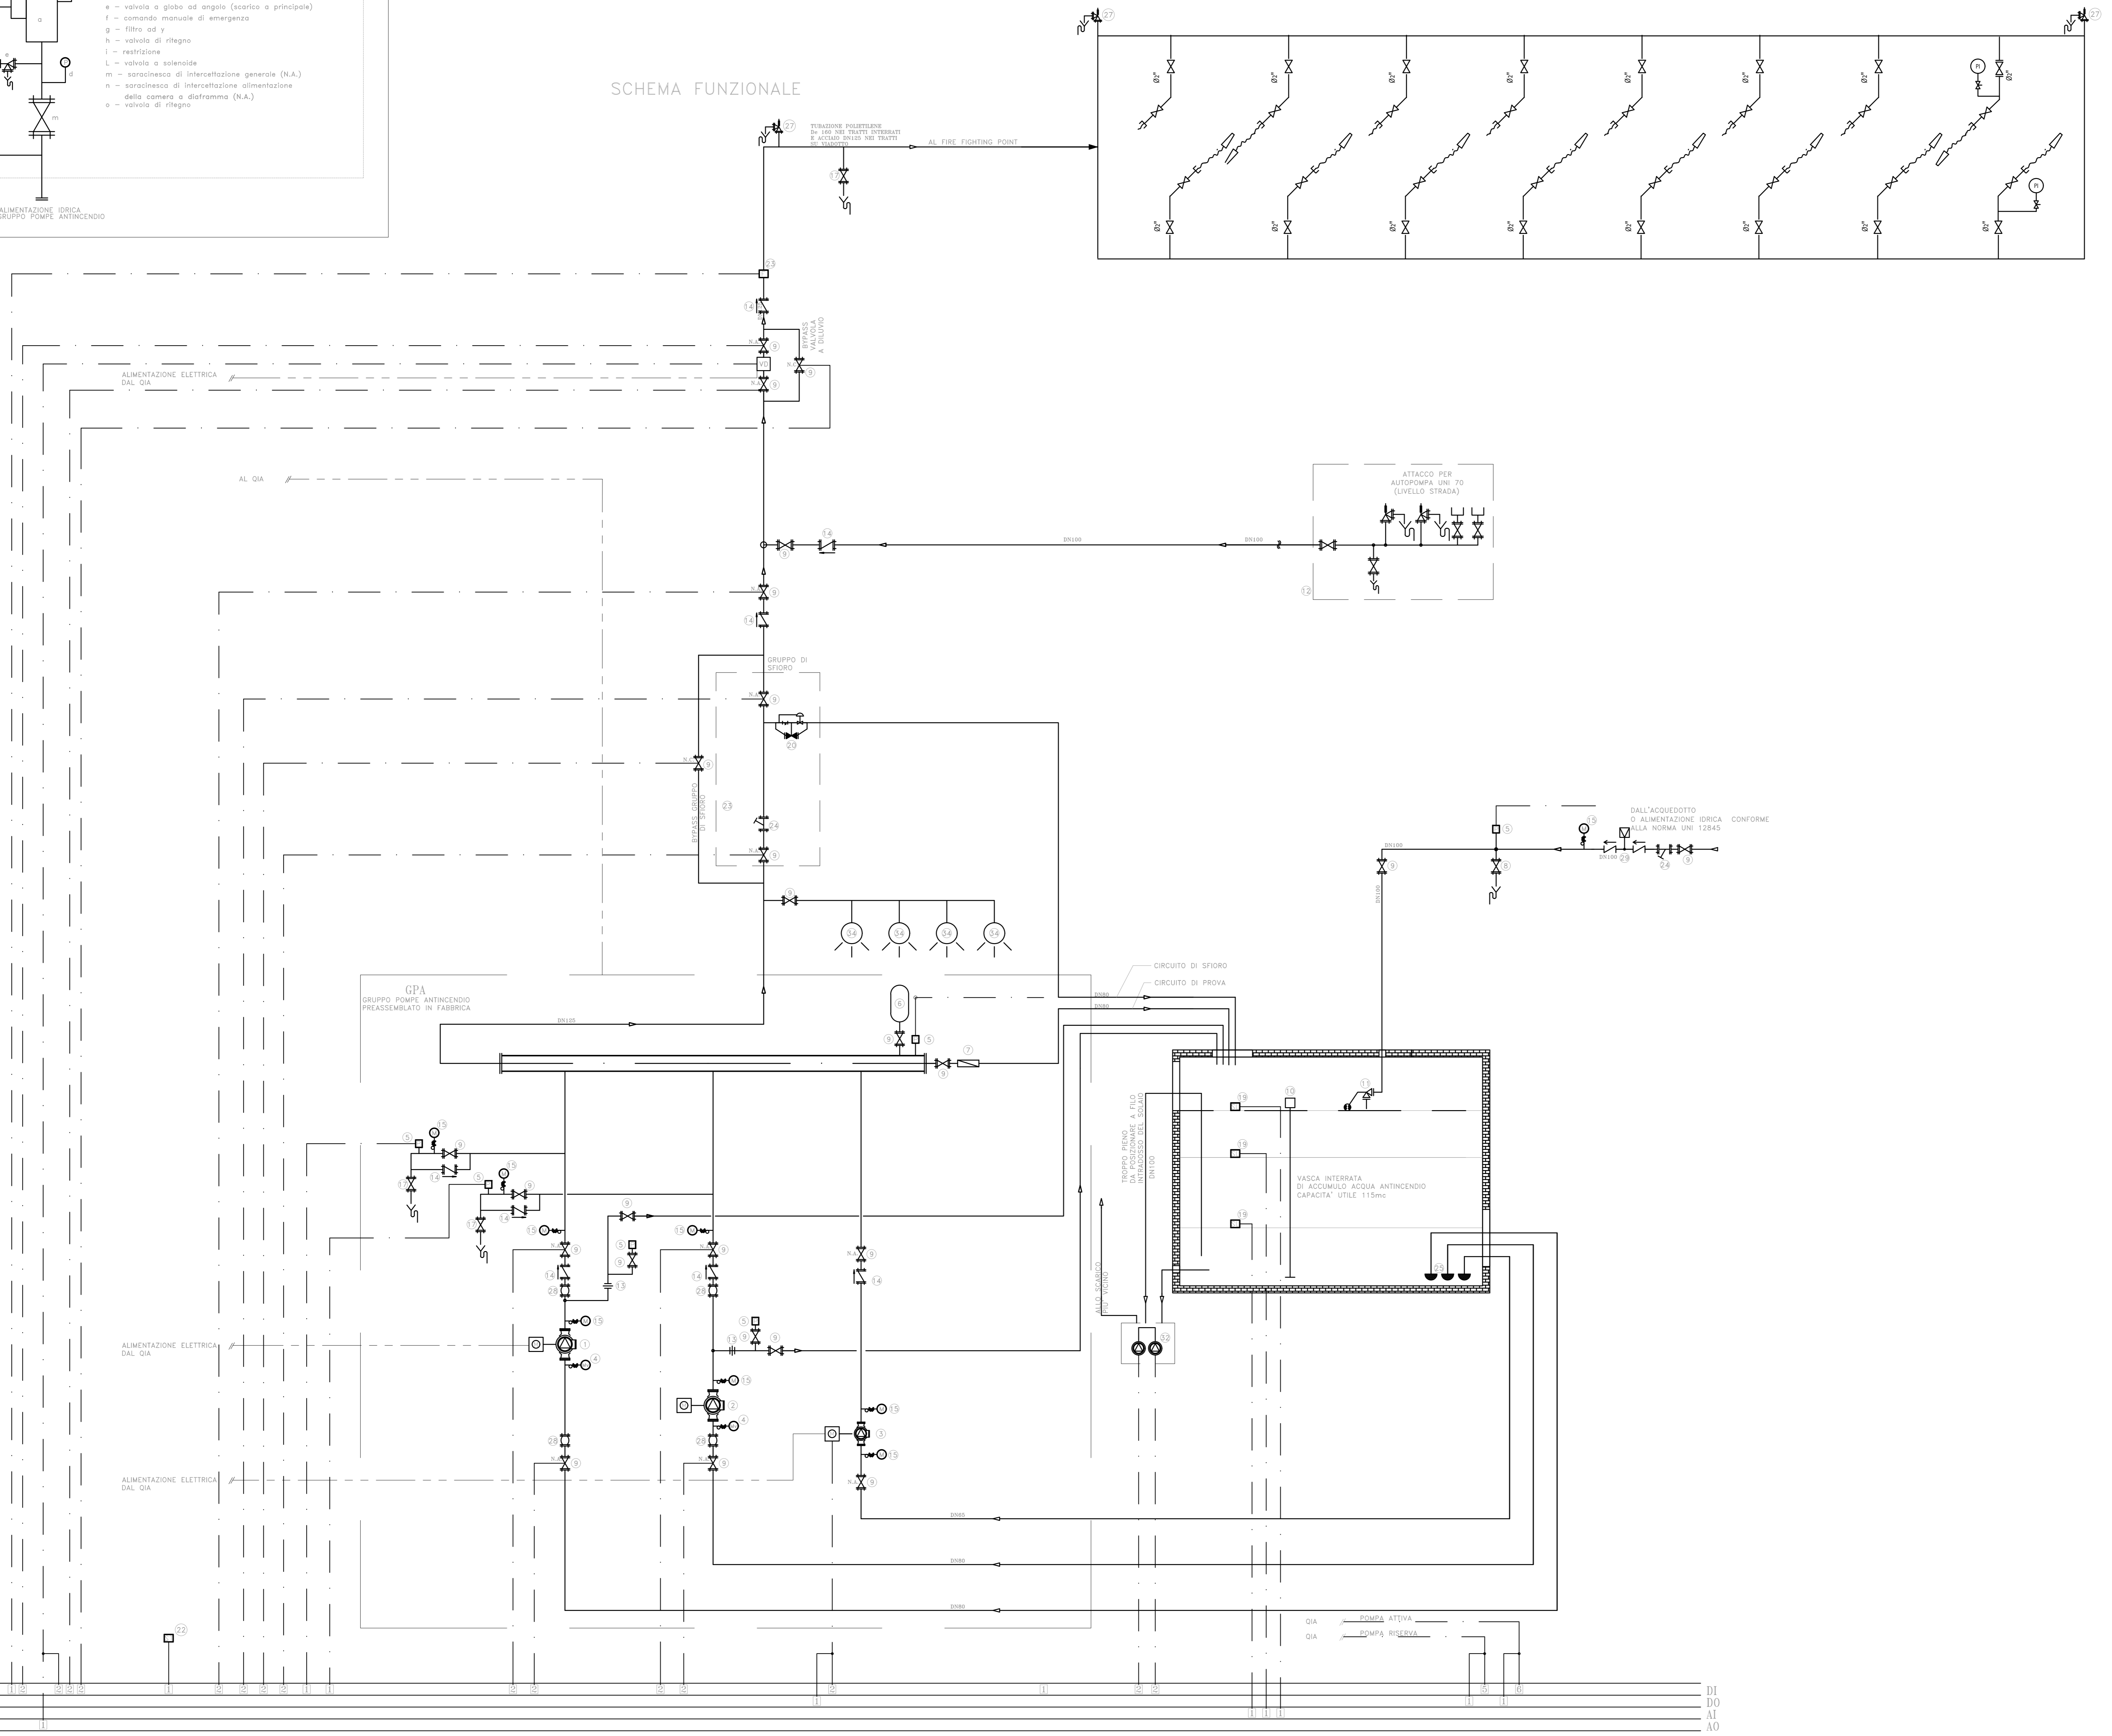

LEGENDA

- ① ELETTROPOMPA DI SERVIZIO
- ② MOTOPIOMPA DI SERVIZIO
- ③ ELETTROPOMPA DI COMPENSAZIONE GRUPPO UNI EN 12845
- ④ MANIVOLTOMETRO
- ⑤ PRESSOSTATO
- ⑥ SERBATOIO A MEMBRANA
- ⑦ ASAMETRO
- ⑧ VALVOLA A GLOBO AD ANGOLO
- ⑨ VALVOLA D'INTERCETTAZIONE LUSCHETTATA IN POSIZIONE COME DA SCHEMA
- ⑩ MISURATORE DI LIVELLO
- ⑪ VALVOLE A GALLEGGIANTE
- ⑫ GRUPPO ATTACCO AUTOPOMPA
- ⑬ DIAPHRAGMA DI RIDIROLO ACQUA
- ⑭ VALVOLA DI RITEGNO
- ⑮ MANOMETRO
- ⑯ SFIATO AUTOMATICO ARIA
- ⑰ RUBINETTO PER LO SVUOTAMENTO DEGLI IMPIANTI
- ⑱ SONDA DI PRESSIONE
- ⑲ Sonda LIVELLO
- ⑳ VALVOLA DI SFORO
- ㉑ RIDUTTORE DI PRESSIONE (IDRANTI)
- ㉒ Sonda TEMPERATURA LOCALE
- ㉓ FLUSSOSTATO
- ㉔ FILTRO
- ㉕ VALVOLA DI FONDO + SUCCHERUOLA
- ㉖ VALVOLA ANTICIPATRICE DEL COLPO D'ARIE
- ㉗ GIUNTO ANTIVIBRANTE
- ㉘ DISCONNETTORE
- ㉙ TRONCHETTO IDRANTI UNI 70
- ㉚ DIAPHRAGMA TARATO UNI 70
- ㉛ ELETTROPOMPE GEMELLARI SVUOTAMENTO VASCA PORTATA: 10 mc/h PREVALENZA 7 m.c.a.
- ㉜ GIUNTO DI TRANSIZIONE
- ㉝ UGELLO SPRINKLER
- GPA = GRUPPO DI POMPAGGIO SOTTOSTANTE FIRE FIGHTING POINTS (UNI EN 12845)
 - ELETTROPOMPA
 - MOTOPIOMPA
 - ELETTROPOMPA DI COMPENSO
 - PORTATA: 800 Litro
 - referimento Relazione IFH 02 D17 RD A12204 001
- QIA = QUADRO DI ALIMENTAZIONE, GESTIONE E CONTROLLO
- IDRANTE A MURO DN 45
- STAZIONE DI ALLARME E CONTROLLO A DILUVIO

NOTE

COMMITTENTE: **RFI** NOTIZIA FERROVIARIA ITALIANA GRUPPO FERROVIE DELLO STATO ITALIANE

PROGETTAZIONE: **ITALFERR** GRUPPO FERROVIE DELLO STATO ITALIANE

S.O. IMPIANTI INDUSTRIALI E TECNOLOGICI

PROGETTO DEFINITIVO

RADDOPPIO DELLA LINEA GENOVA - VENTIMIGLIA

TRATTA FINALE LIGURE - ANDORA

PIAZZALE DI EMERGENZA FINALE LIGURE PES 4

IMPIANTO IDRICO

SCHEMA FUNZIONALE CENTRALE DI POMPAGGIO

SCALA: 1:100

COMMESSA LOTTO FASE ENTE TIPO DOC. OPERA/DISCIPLINA PROGR. REV.

IV01 00 D 17 DX IT1107 001 B

Rev.	Descrizione	Redatto	Data	Verificato	Data	Approvato	Data	Autorizzato	Data
A	Emissione esecutiva	C. Marone	12/2021	R. Cecchi	12/2021	G. Fazio	12/2021	S. Mucchetti	06/2024
B	Emissione esecutiva	M. Scandola	06/2024	G. Ruffini	06/2024	M. Fazio	06/2024	J.L. Scandola	06/2024

FILE: IV00017DX1110701B.dwg n. Elab.: X