

LEGENDA

Elemento	Descrizione
	Centrale TVCC
	Switch per alimentazione e segnale telecamere - Tecnologia PoE
	Telecamera fissa installata a parete
	Telecamera fissa installata su palma VFR
	Telecamera fissa domo con protezione antivandalo
	Telecamera fissa fish eye con protezione antivandalo, ad integrazione con le finiture architettoniche per il controllo delle cabine ascensori
	Stato di deviazione

TABELLA ELEMENTI


Elemento	Caratteristiche
	Fido in PVC Ø25
	Canale 100 x 60 mm LQP Ambiente e Controaffitto in comune con tutti gli impianti a correnti deboli
	Condotta coperta da n°2 tubi PVC Ø 160mm interrati alla profondità di 60 cm
	Piazzette in CLS 60x60x100 cm - Chiuso carichi Ø400 in ghisa

TABELLA CAVI

Elemento	Tipologia	Servizio
	FTP Cat.6a-Sch. ABG 4x(2x24)	Alimentazione e Segnale
	Fibra Ottica Multimodale 4 fibre 50/125 micron	Segnale

NOTE

- I cavi di alimentazione delle telecamere saranno passati all'interno di una canale portacavo come a tutti gli impianti a correnti deboli.
- In corrispondenza di tutti i punti in cui le condutture attraversano pareti o sovrapposizioni di locali, saranno installati anelli tagliapietra di tipo certificato atti a ripristinare la resistenza prescritta per il compartimento.
- I condotti nei 2 punti lungo le banche ed all'interno del sottopasso saranno condotti e compiuti da altre specialistiche, per i dettagli fare riferimento agli elaborati L1/15/2022.

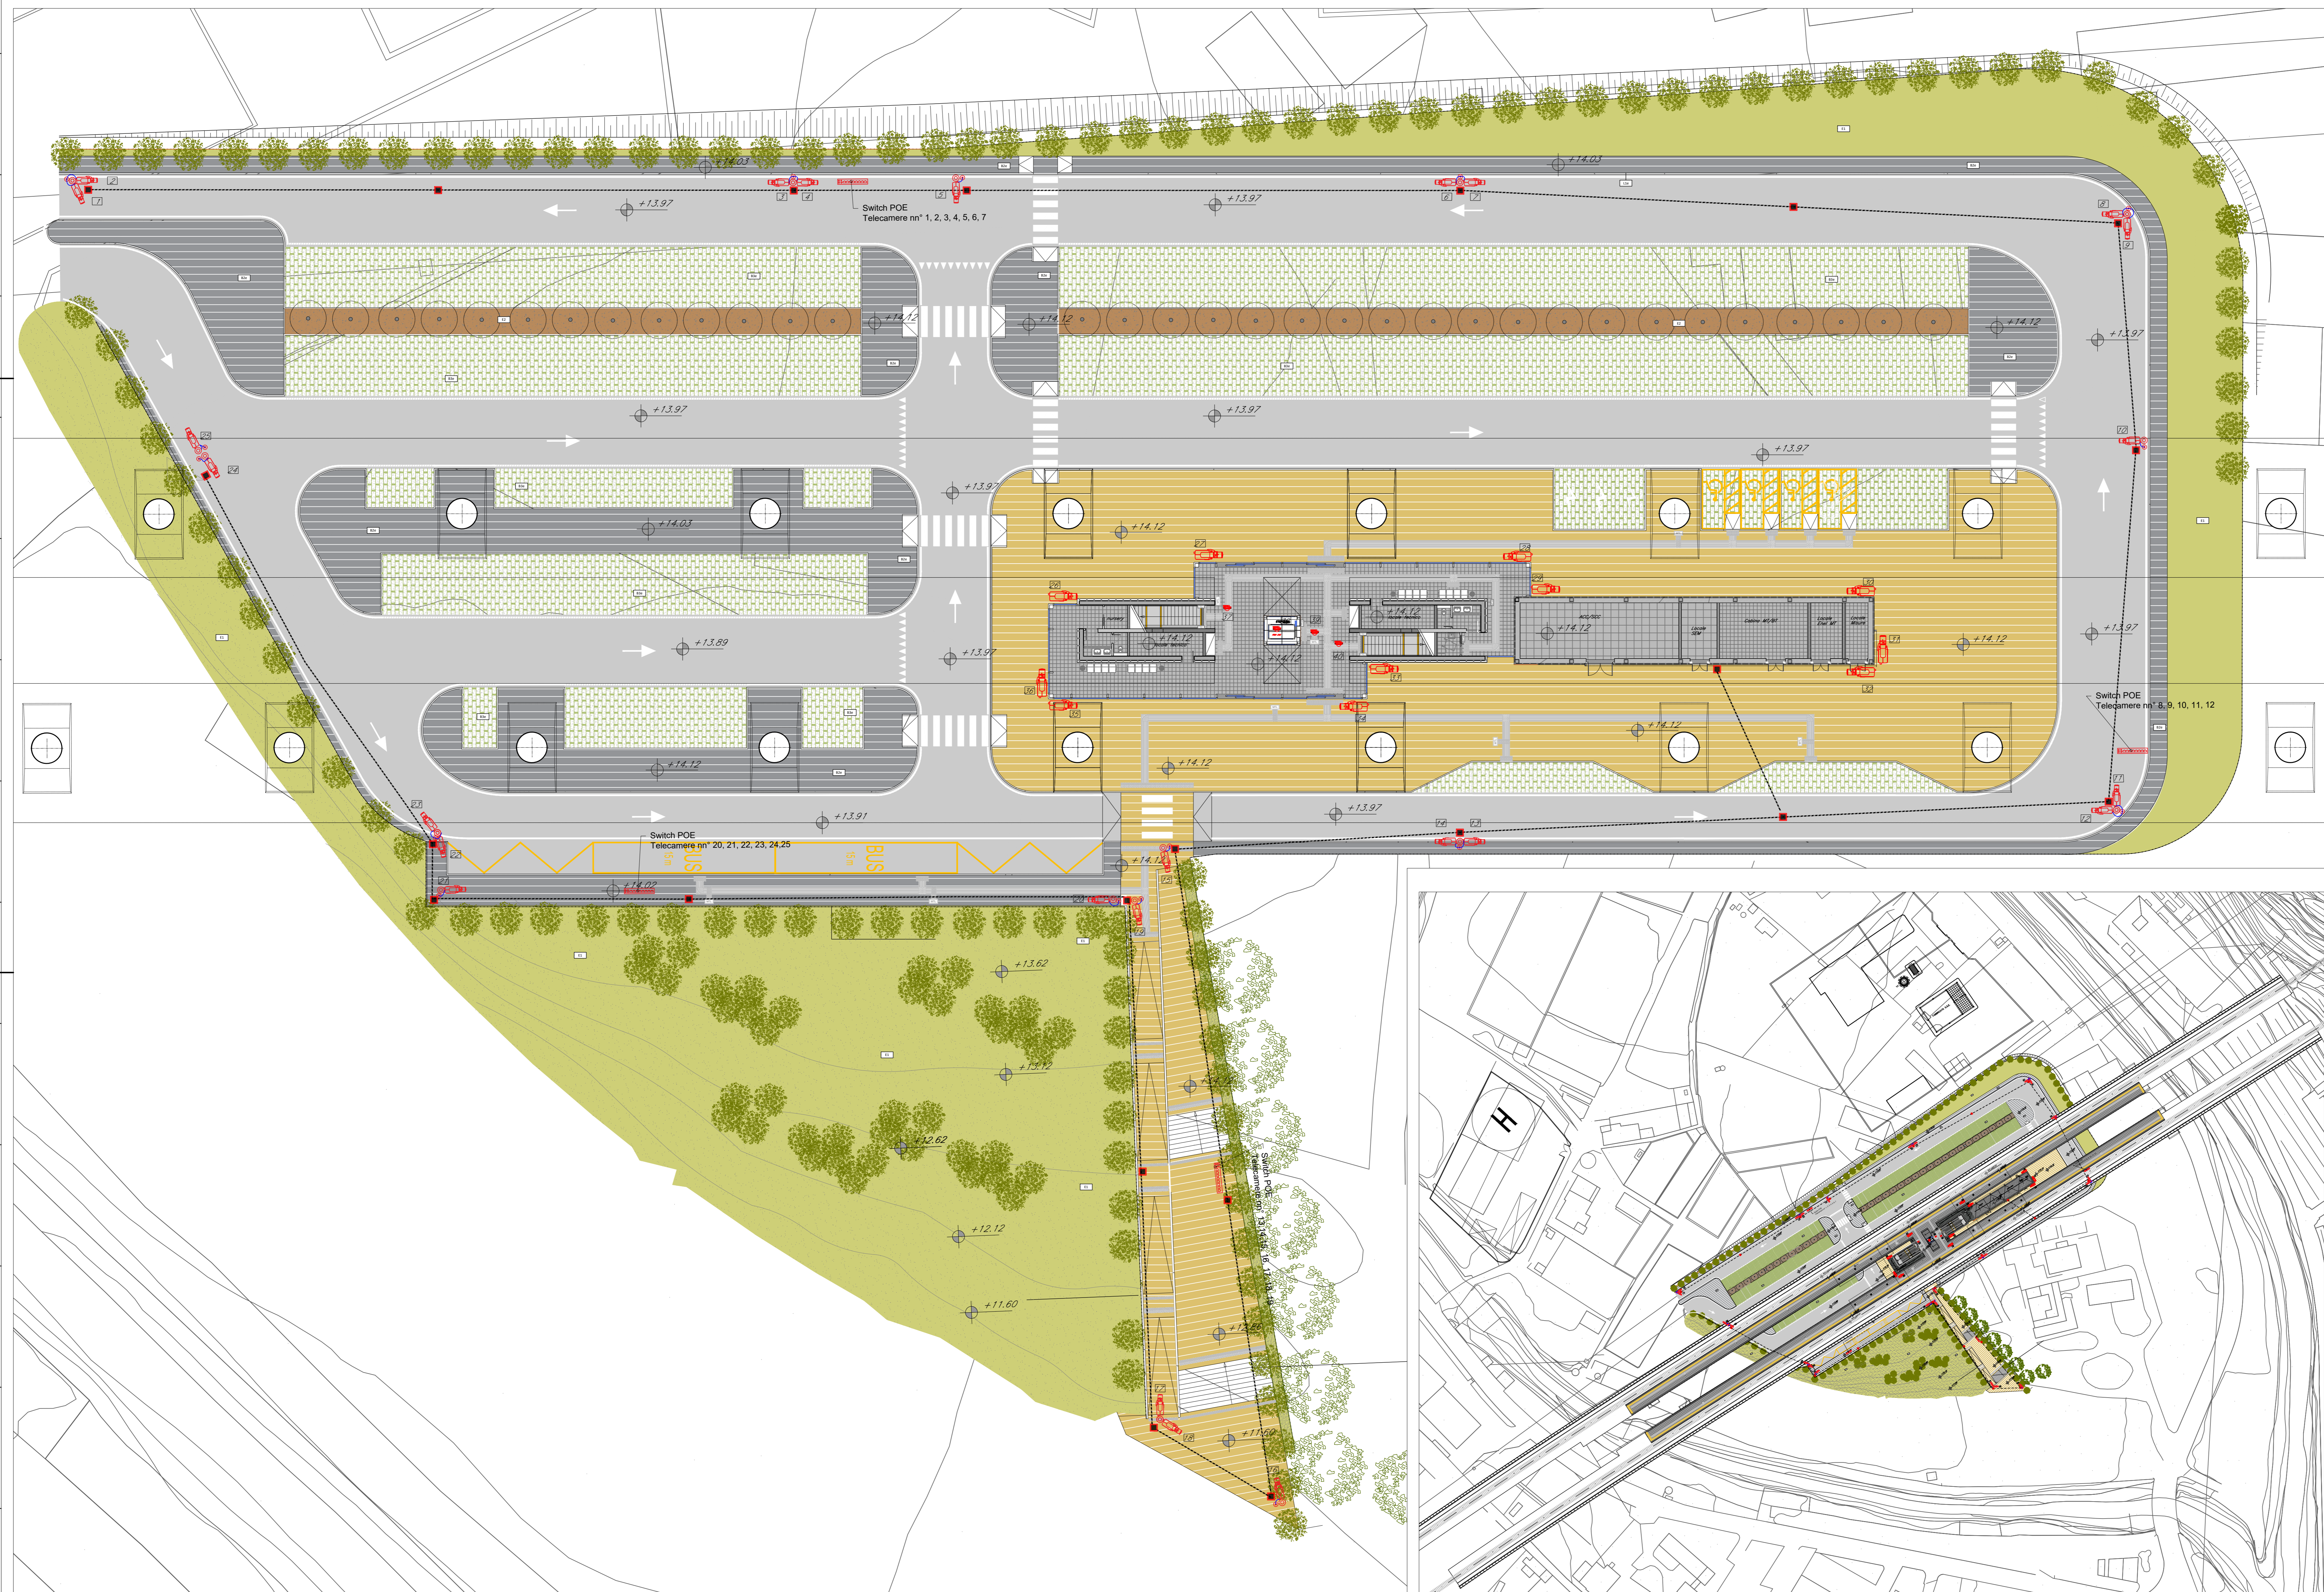

PARCHEGGIO - PIAZZALE - SCALA 1:200

PIANTA CHIAVE - SCALA 1:1000

COMMITTENTE:

PROGETTAZIONE:

S.O. IMPIANTI INDUSTRIALI E TECNOLOGICI

PROGETTO DEFINITIVO

RADDOPPIO DELLA LINEA GENOVA - VENTIMIGLIA

TRATTA FINALE LIGURE - ANDORA

FERMATA PIETRA LIGURE

IMPIANTO TVCC

LAYOUT IMPIANTISTICO E DISPOSIZIONE APPARECCHIATURE
PARCHEGGIO, PIAZZALE

SCALA: 1:200

Rev.	Descrizione	Redatto	Data	Verificato	Data	Approvato	Data	Autorizzato Data
A	Emissione esecutiva	T. Basso	01/2022	G. Oliva	01/2022	G. Fazio	01/2022	S. Miceli 06/2024
B	Emissione esecutiva	M. Scudero	06/2024	G. Rolo	06/2024	M. Fico Jul. Siga	06/2024	

FILE: IV000D17PAND1020028.dwg n. Elab.: