

LEGENDA

Elemento	Descrizione
	Centrale TVCC
	Switch per alimentazione e segnale telecamere - Tecnologia PoE
	Telecamera fissa installata a parete a su pensile
	Telecamera fissa installata su Pano di illuminazione
	Telecamera fissa dome con protezione antivandalo
	Telecamera fissa fish eye con protezione antivandalo, ad integrazione con le finiture architettoniche per il controllo delle cabine ascensori
	Stato di derivazione

TABELLA ELEMENTI

Elemento	Caratteristiche
	Canale 100 x 60 mm LOP Ambiente e Controaffitto in comune con tutti gli impianti a correnti deboli
	Canalotto capillare da n°2 tubi PVC ø 160mm interrati alla profondità di 60 cm - nota 3
	Piazzetto in CLS 60x60x100 cm - Chiusura corribile Ø400 in ghisa


TABELLA CAVI

Elemento	Tipologia	Servizio
	FTP Cat.6a-Sch. ABC 4x(2x24)	Alimentazione e Segnale
	Fibra Ottica Multimodale 4 fibre 50/125 micron	Segnale


- NOTE**
- I cavi di alimentazione delle telecamere saranno passati all'interno di una canalina portacavi comune a tutti gli impianti a correnti deboli
 - I canalotti ed i piazzetti lungo le banchine ed all'interno del sottopasso saranno condivisi e compatibili da altre specialistiche, per i dettagli fare riferimento agli elaborati LEM/DOCC
 - La posizione delle telecamere installate lungo le banchine sarà finalizzata nella fase di progettazione esecutiva in coordinamento con la posizione finale dei punti di illuminazione.



PIANTA CHIAVE - SCALA 1:1000

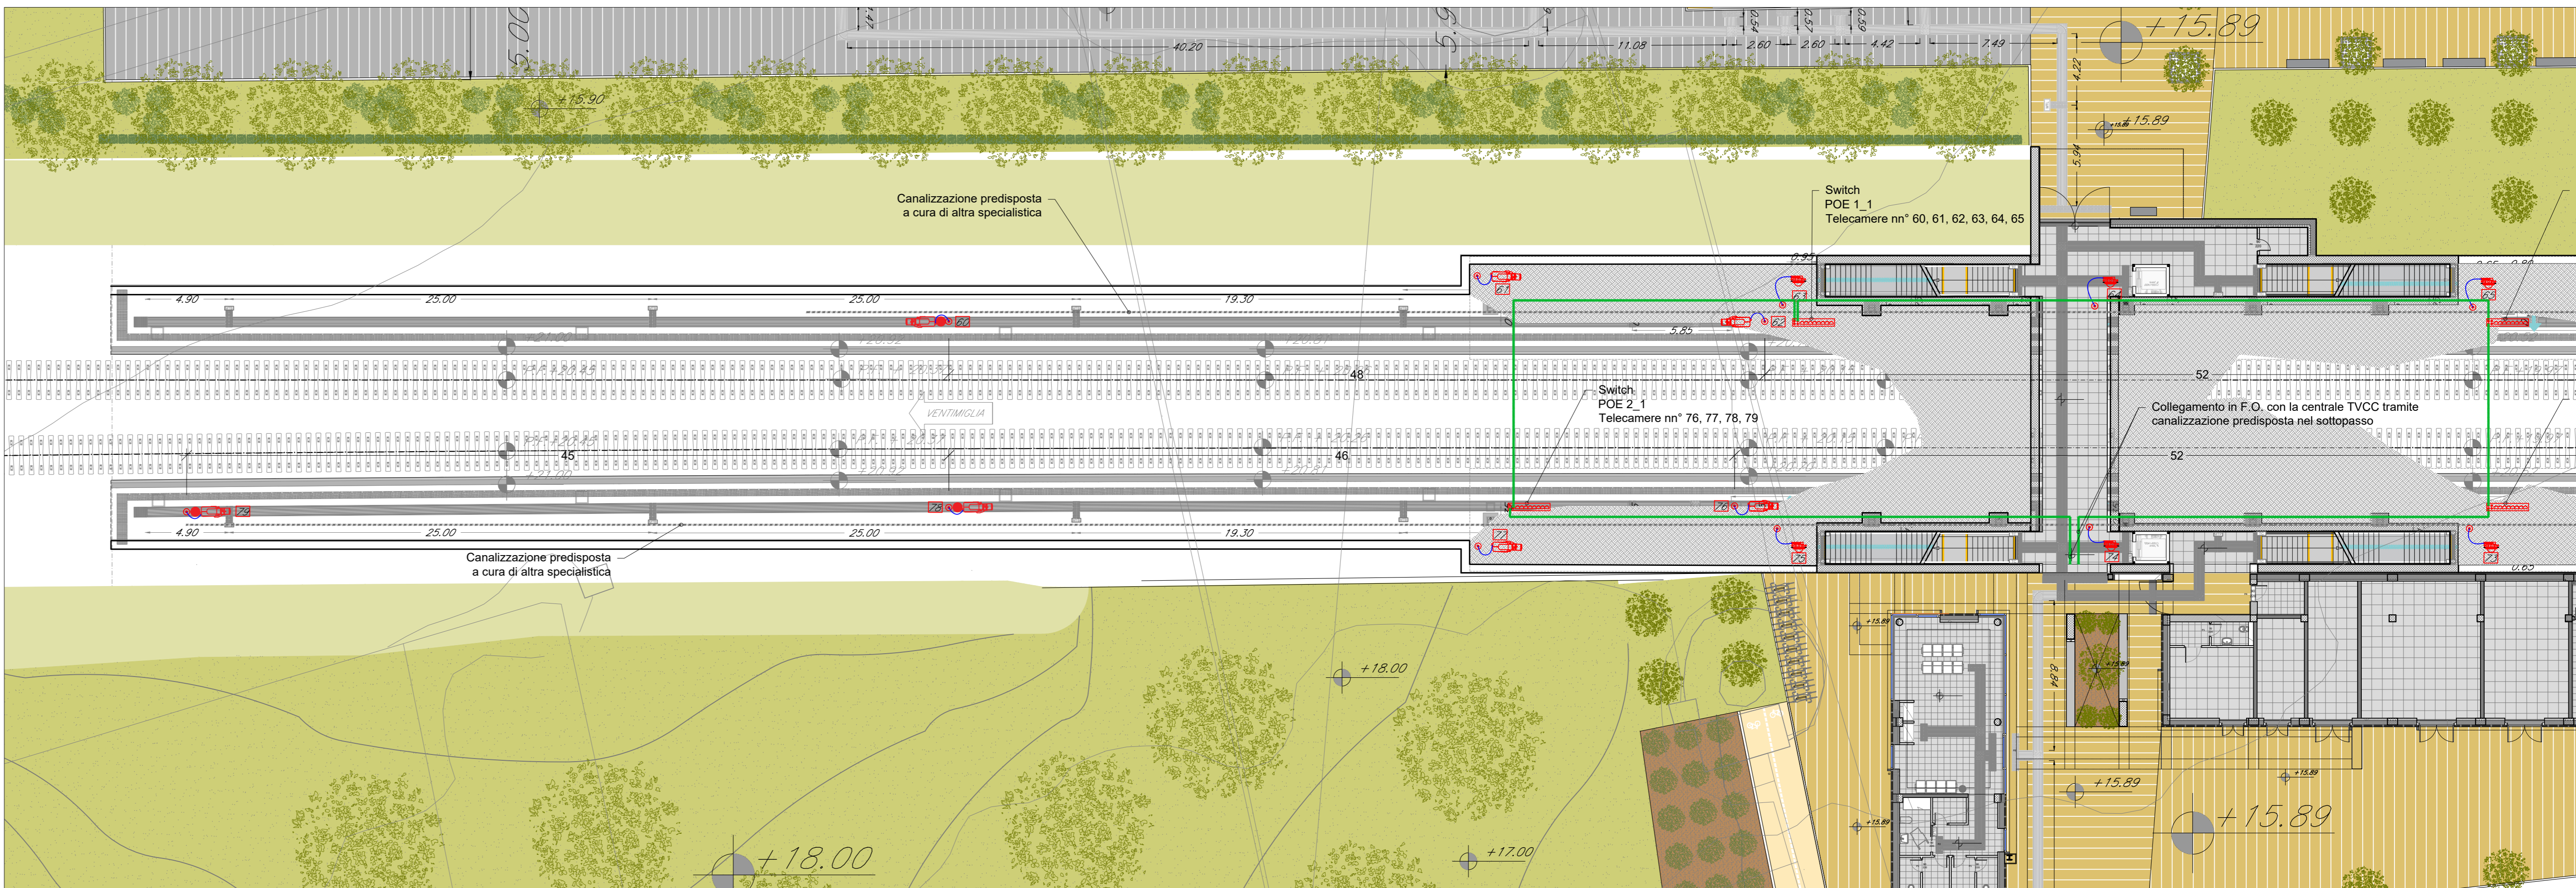

BANCHINA 1/2

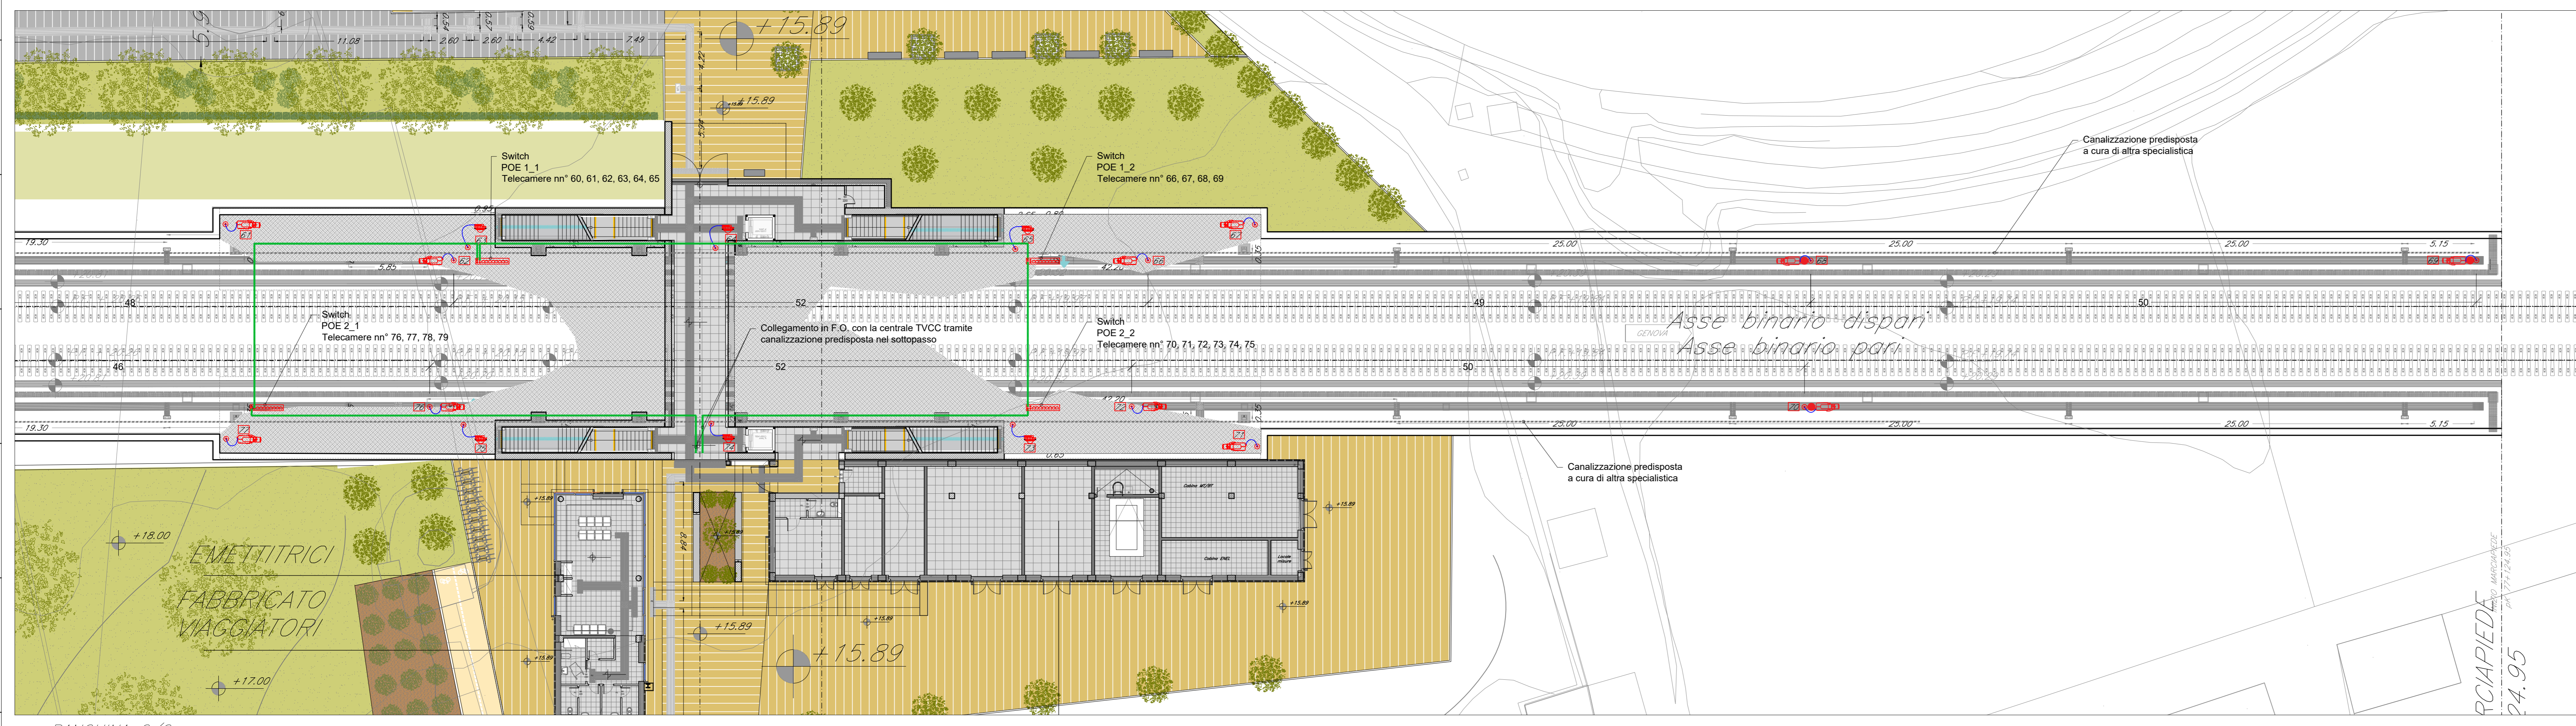

BANCHINA 2/2

COMMITTENTE: **RFI** RETE FERROVIARIA ITALIANA - GRUPPO FERROVIE DELLO STATO ITALIANE

PROGETTAZIONE: **ITALFERR** GRUPPO RINNOVARE DELLO STATO ITALIANE

S.O. IMPIANTI INDUSTRIALI E TECNOLOGICI

PROGETTO DEFINITIVO

RADDOPPIO DELLA LINEA GENOVA - VENTIMIGLIA

TRATTA FINALE LIGURE - ANDORA

FERMATA BORGHETTO

IMPIANTO TVCC

LAYOUT IMPIANTISTICO E DISPOSIZIONE APPARECCHIATURE BANCHE

SCALA: **1:200**

Rev.	Descrizione	Redatto	Data	Verificato	Data	Approvato	Data	Autorizzato Data
A	Emissione esecutiva	F. Basso	01/2022	G. Oliva	01/2022	G. Fazio	01/2022	S. Miceli 06/2024
B	Emissione esecutiva	M. Scatena	06/2024	G. Basso	06/2024	M. Fazio	06/2024	J.J. Siga 06/2024

FILE: IV000D17PANI020018.dwg n. Elab.: