


Layout FFP 1:1000


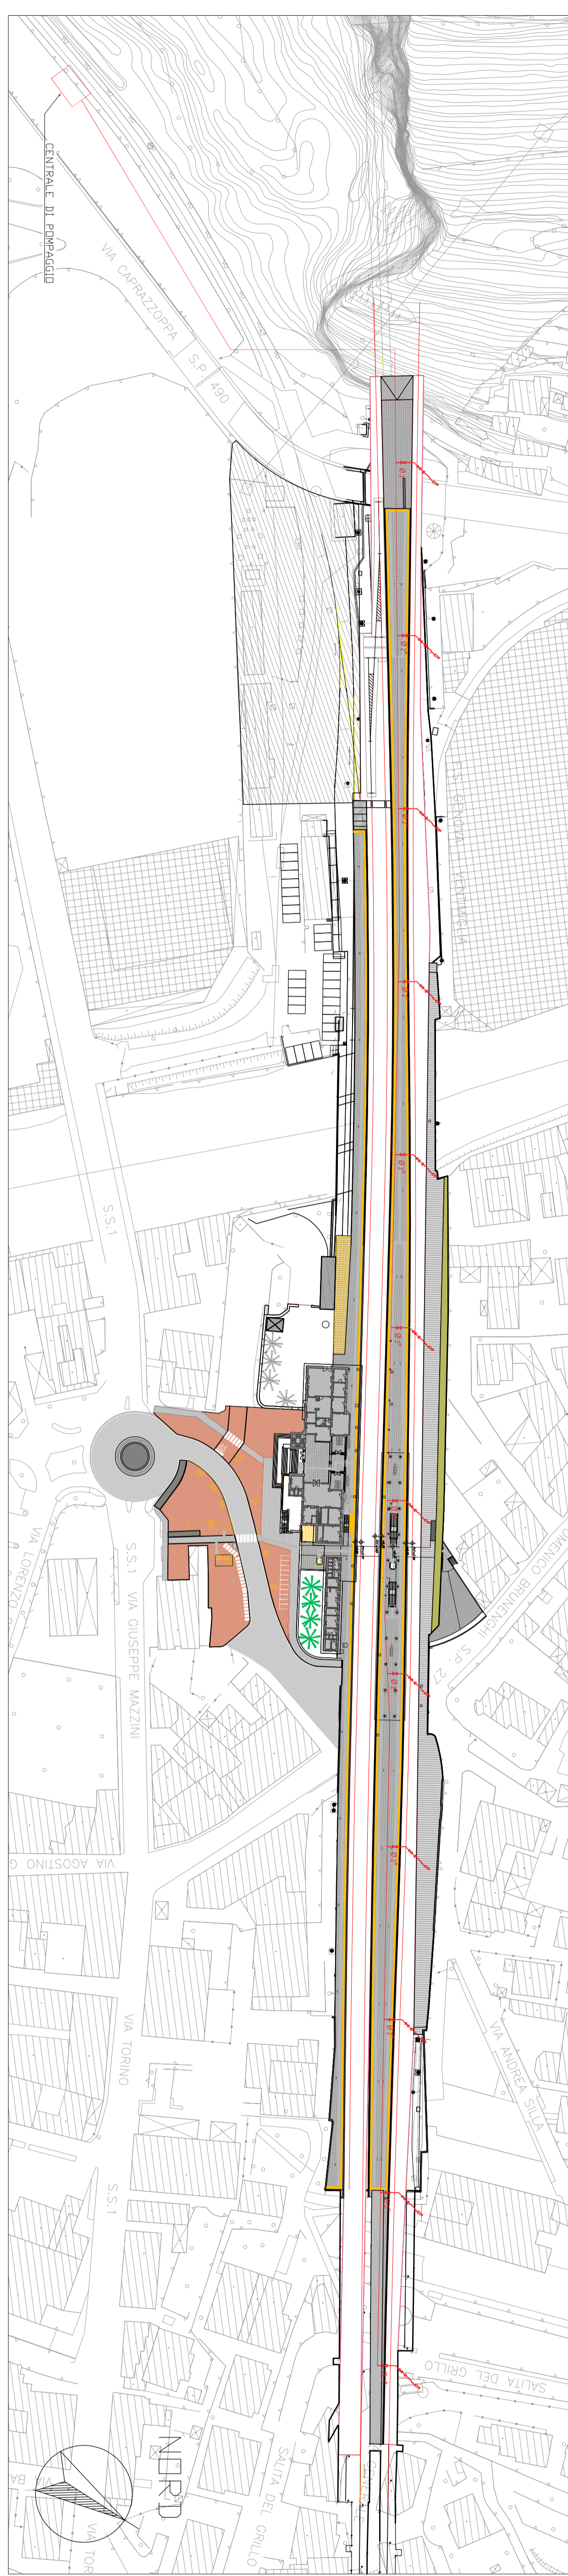


Layout FFP 1:500



Layout FFP 1:500

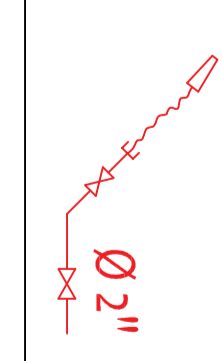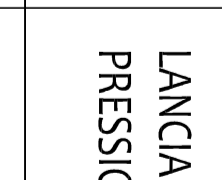

LEGENDA	
	LANCIA UNI 45 PORTATA LT 200 AL MINUTO PRESSIONE 5.5-bar
	Tubo interrato PEAD PE100 PN16 dn 125x11.4

note

L'impianto idranti sarà realizzato in concomitanza della FASE 1.1, con l'allargamento del marciapiede ad isola e finalizzato a quota +55 cm, e della FASE 1.2, con la costruzione del tratta di completamento del marciapiede a isola lato Genova ad altezza H55 cm

COMITENTE: **SPR** SERVIZIO PUBBLICO REGIONALE

PROGETTAZIONE: **ITALFER** SERVIZIO PUBBLICO REGIONALE

U.O. IMPIANTI INDUSTRIALI E TECNOLOGICI

PROGETTO DEFINITIVO

RADOPPIO DELLA LINEA GENOVA - VENTIMIGLIA

TRATTA FINALE LIGURE - ANDORA

PIAZZALE DI EMERGENZA FINALE LIGURE PES 1

AI - IMPIANTO IDRICO

LAUOUT ALIMENTAZIONI IDRICHE

SCALE: 1:1000

Rev.	Descrizione	Stato	Data	Verificato	Data	Approvato	Data
1	00	D	17	P9	11/07/07	0/01	A

COMMESSA LOTTO FASE ENTE TIPODOC OPERAZIONE/OPERA PROGR. REV.

TELEFONO: 010/27000000 FAX: 010/27000000

IN E.M.A.