




Layout FFP 1:1000

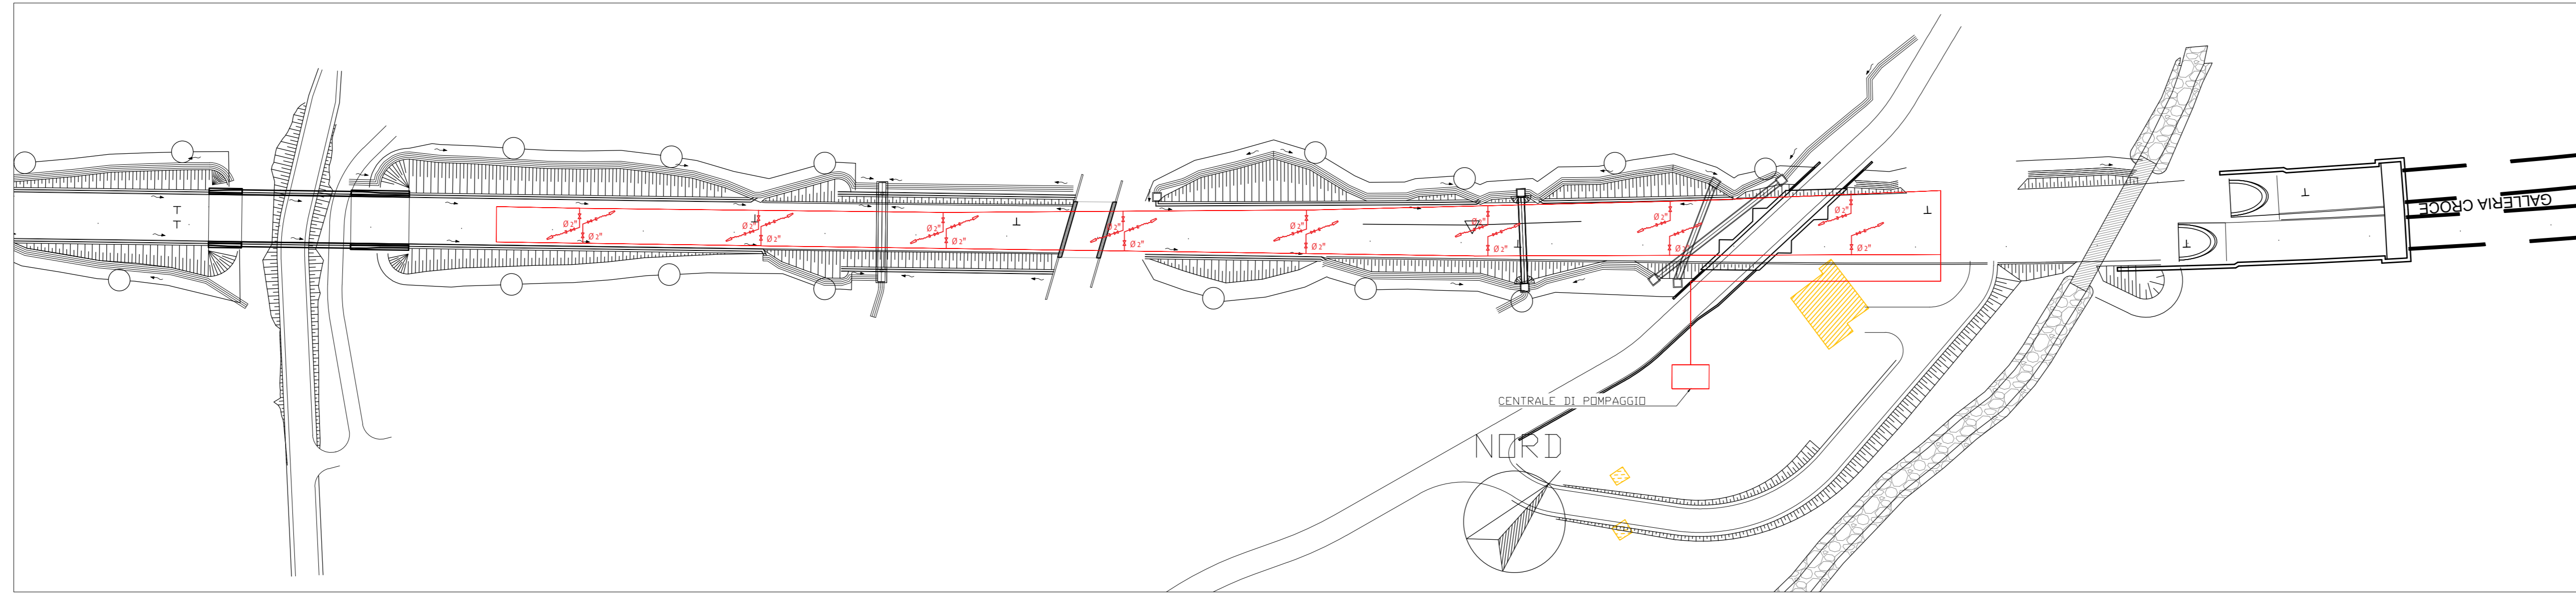

Layout FFP 1:500

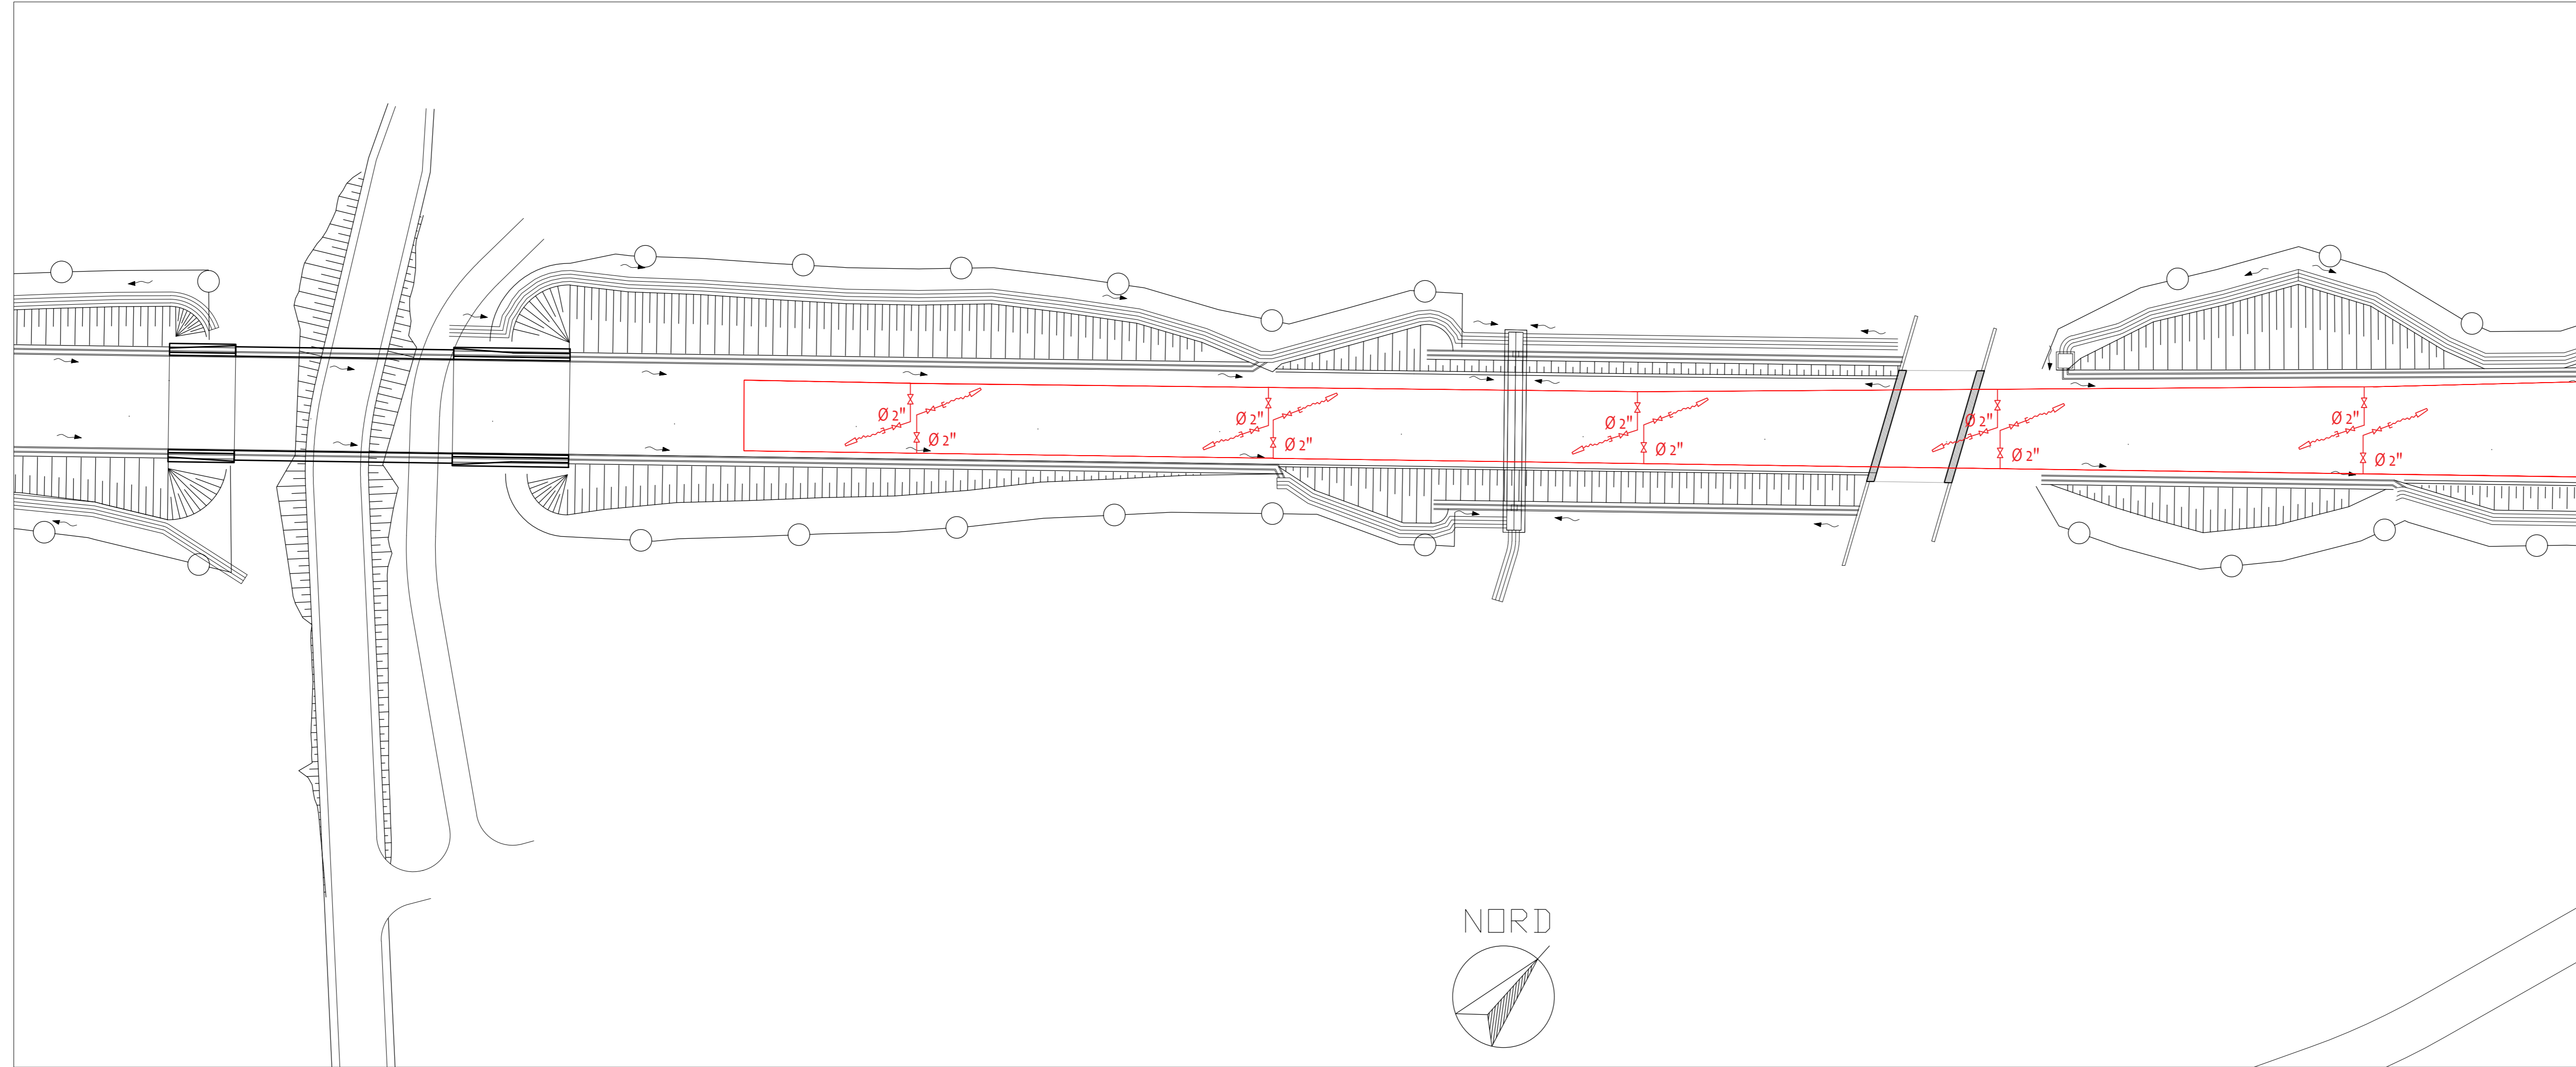

Layout FFP 1:500

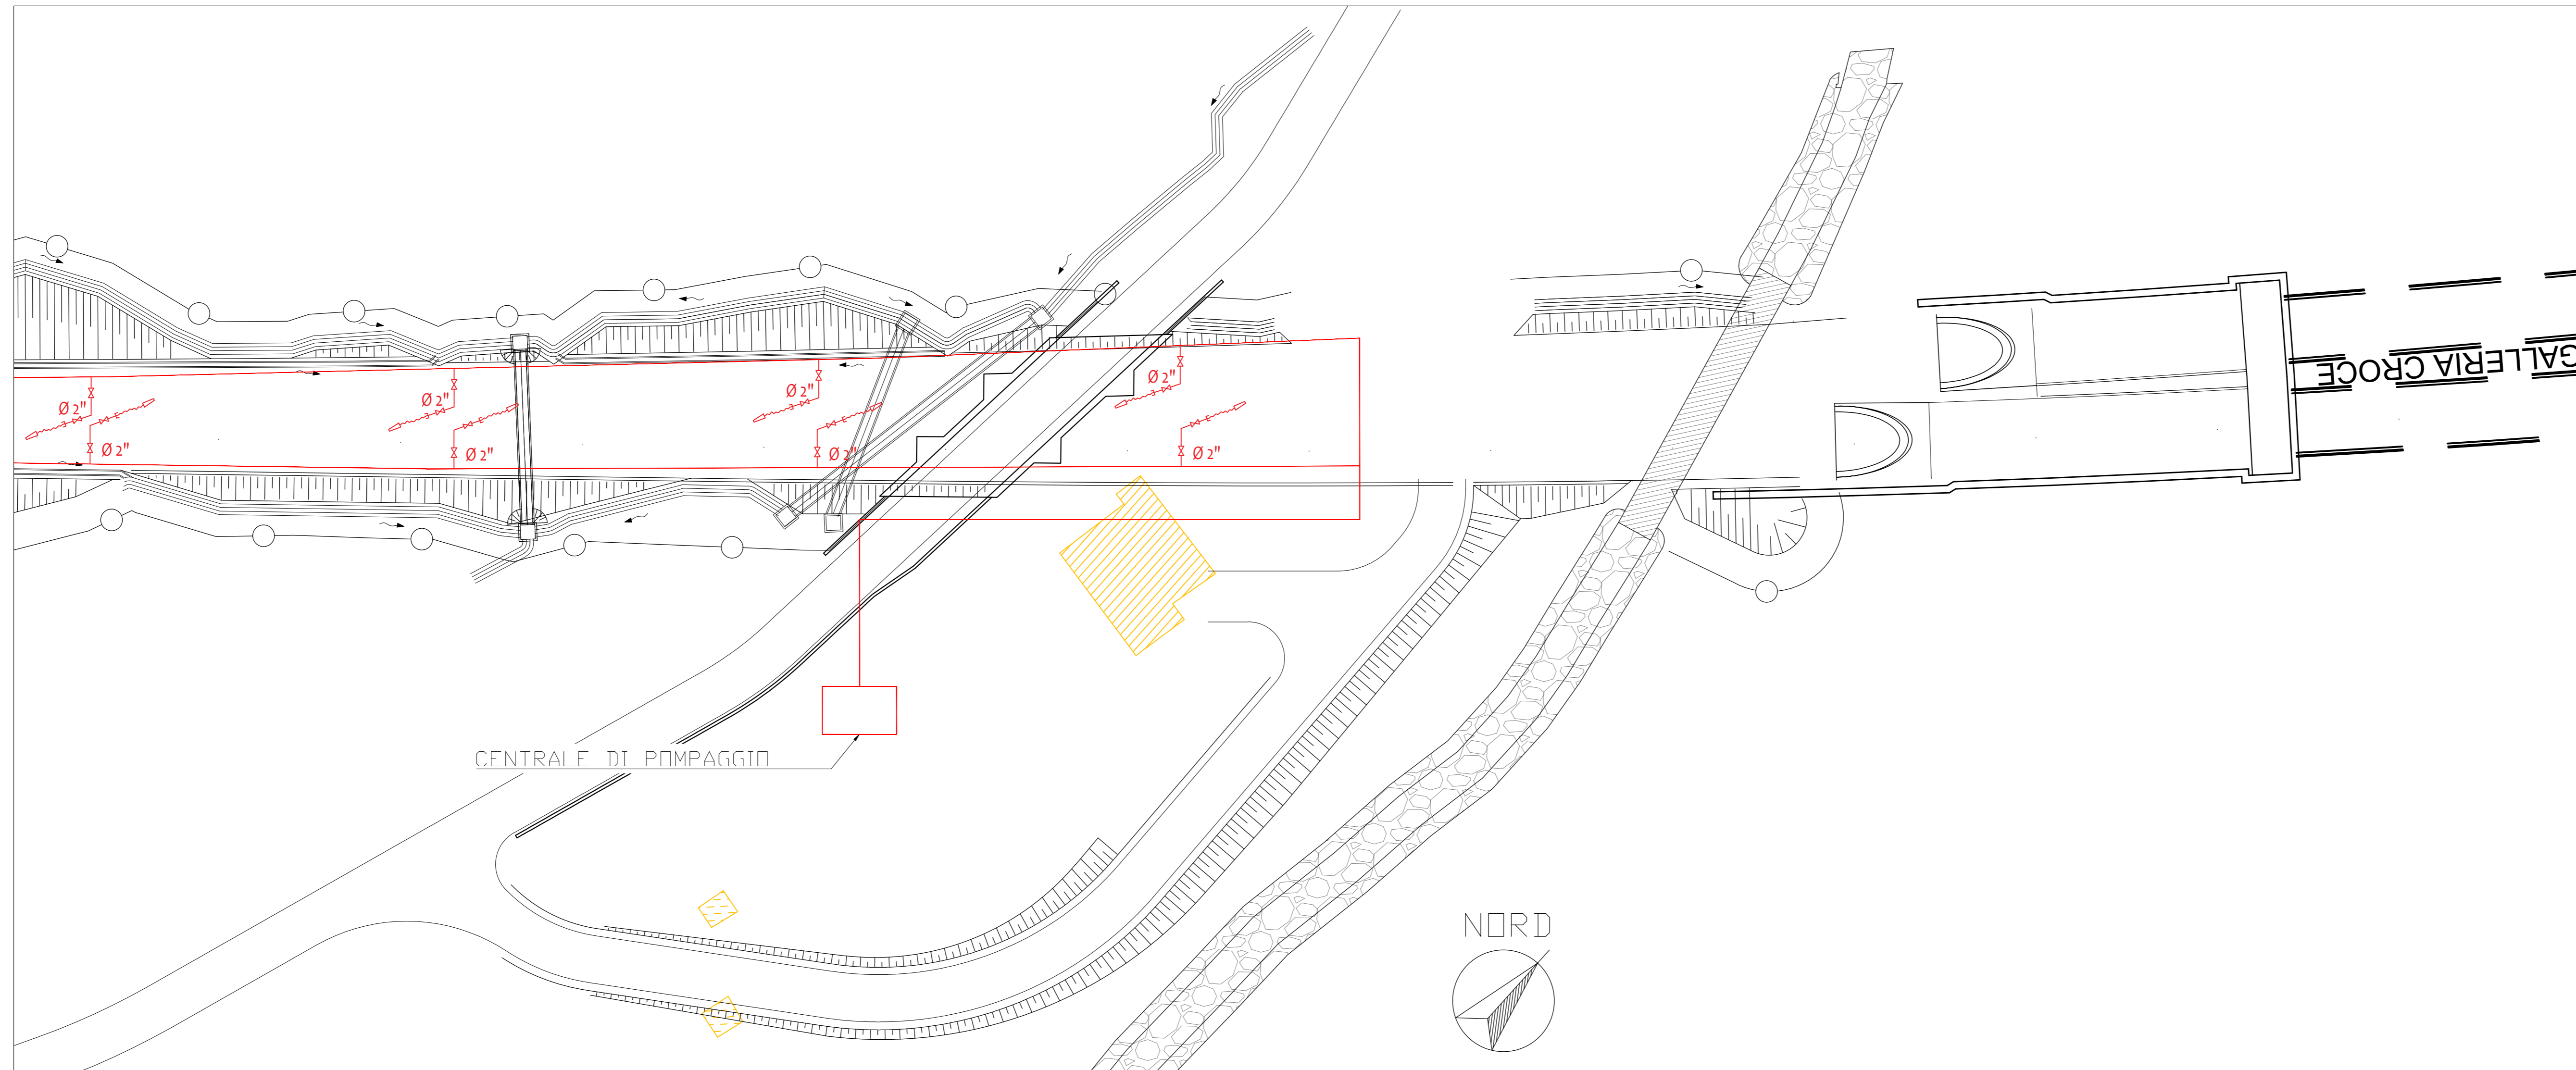

LEGENDA	
	COMPRESSO IDRANTE UNI 45 COMPRESIVO DI MANICHELLA, CASSETTA E LANCIA E RUBINETTO
	PORTATA LT 200 AL MINUTO, PRESSIONE 5,5 bar
	Tubo interrato PEAD PE100 PN16 dn 125x11.4

COMMITTENTE:

PROGETTAZIONE:

S.O. IMPIANTI INDUSTRIALI E TECNOLOGICI

PROGETTO DEFINITIVO

RADDOPPIO DELLA LINEA GENOVA - VENTIMIGLIA

TRATTA FINALE LIGURE - ANDORA

PIAZZALE DI EMERGENZA ALBENGA LATO GALLERIA CROCE PES 3 AI - IMPIANTO IDRICO

LAYOUT ALIMENTAZIONI IDRICHE

SCALA: 1:1000

COMMESSA: I1V0100D17P9 OPERA/DISCIPLINA: I1T1007001C

Rev.	Descrizione	Redatto	Data	Verificato	Data	Approvato	Data	Autorizzato Data
A	Emissione esecutiva	C. Mancini	01/2022	E. Cecchi	01/2022	G. Fabbri	01/2022	S. Miceli 06/2024
B	Emissione esecutiva	C. Mancini	02/2022	R. Cecchi	02/2022	G. Fabbri	02/2022	
C	Emissione esecutiva	M. Spadaro	06/2024	G. Ruffo	06/2024	M. Figo	06/2024	

FILE: I1V00017P1007001C.dwg n. Etab.: