




Layout FFP 1:1000

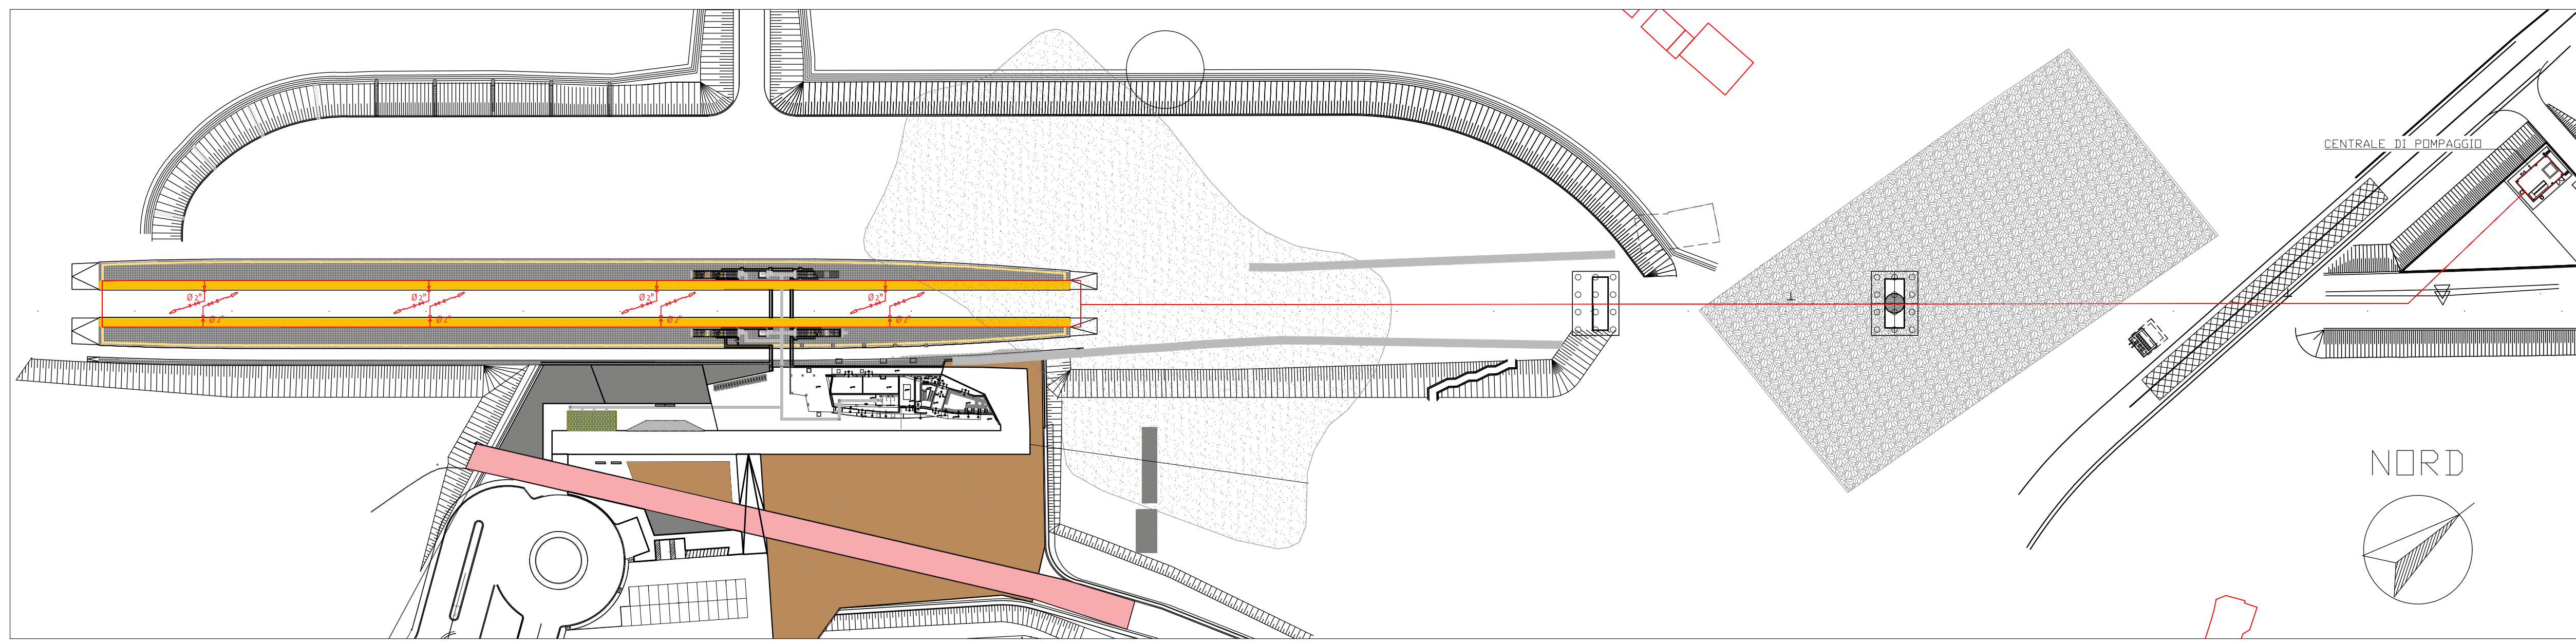


Layout FFP 1:500

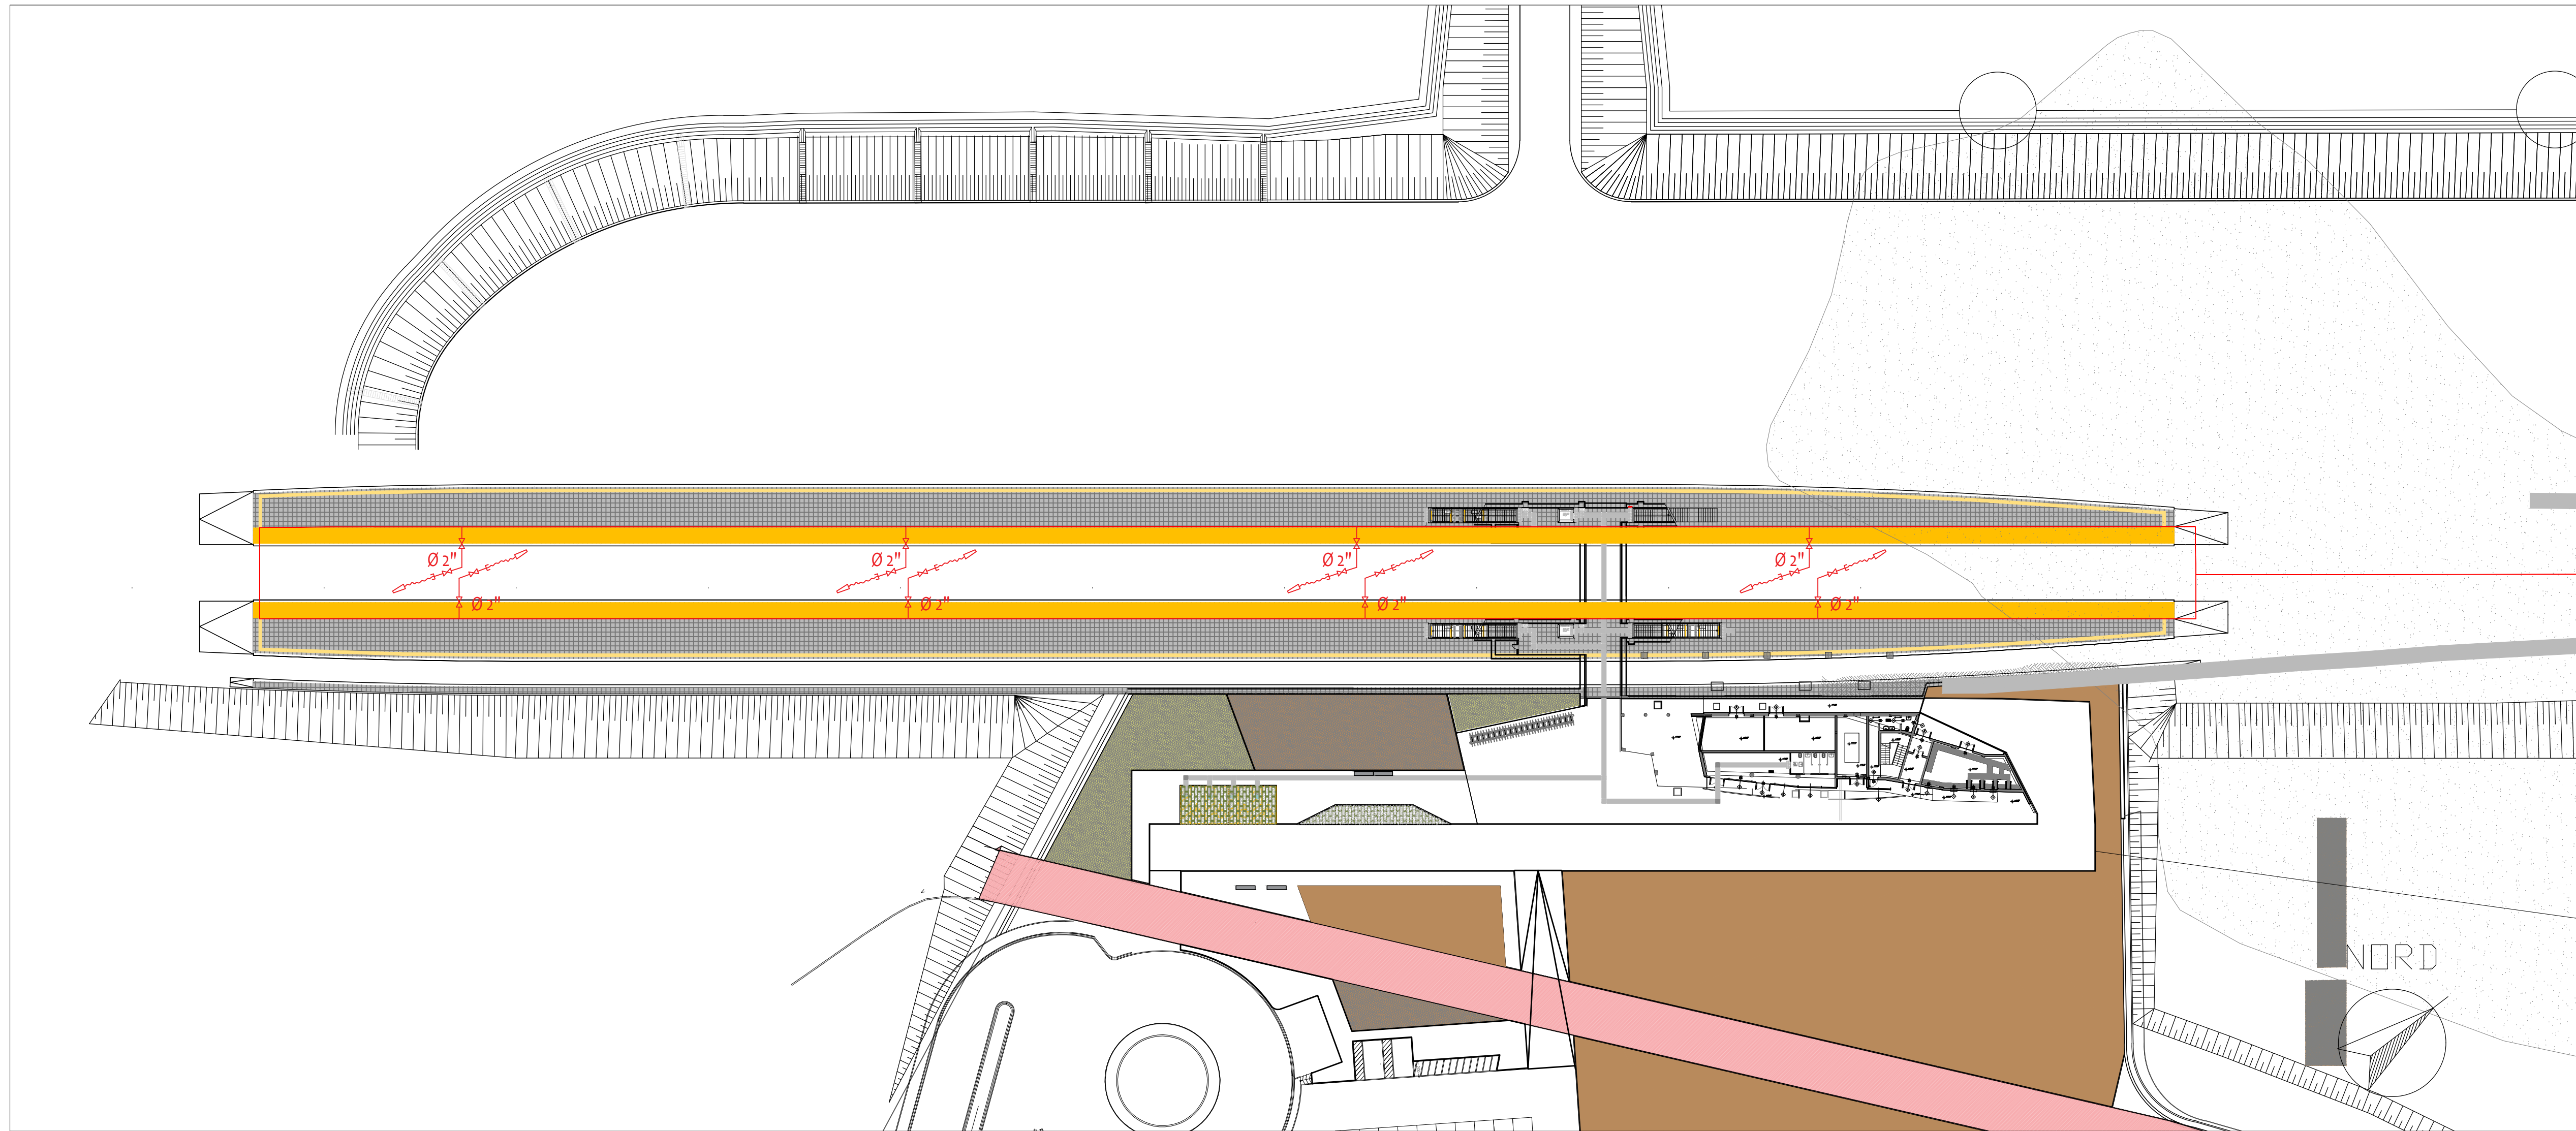


Layout FFP 1:500

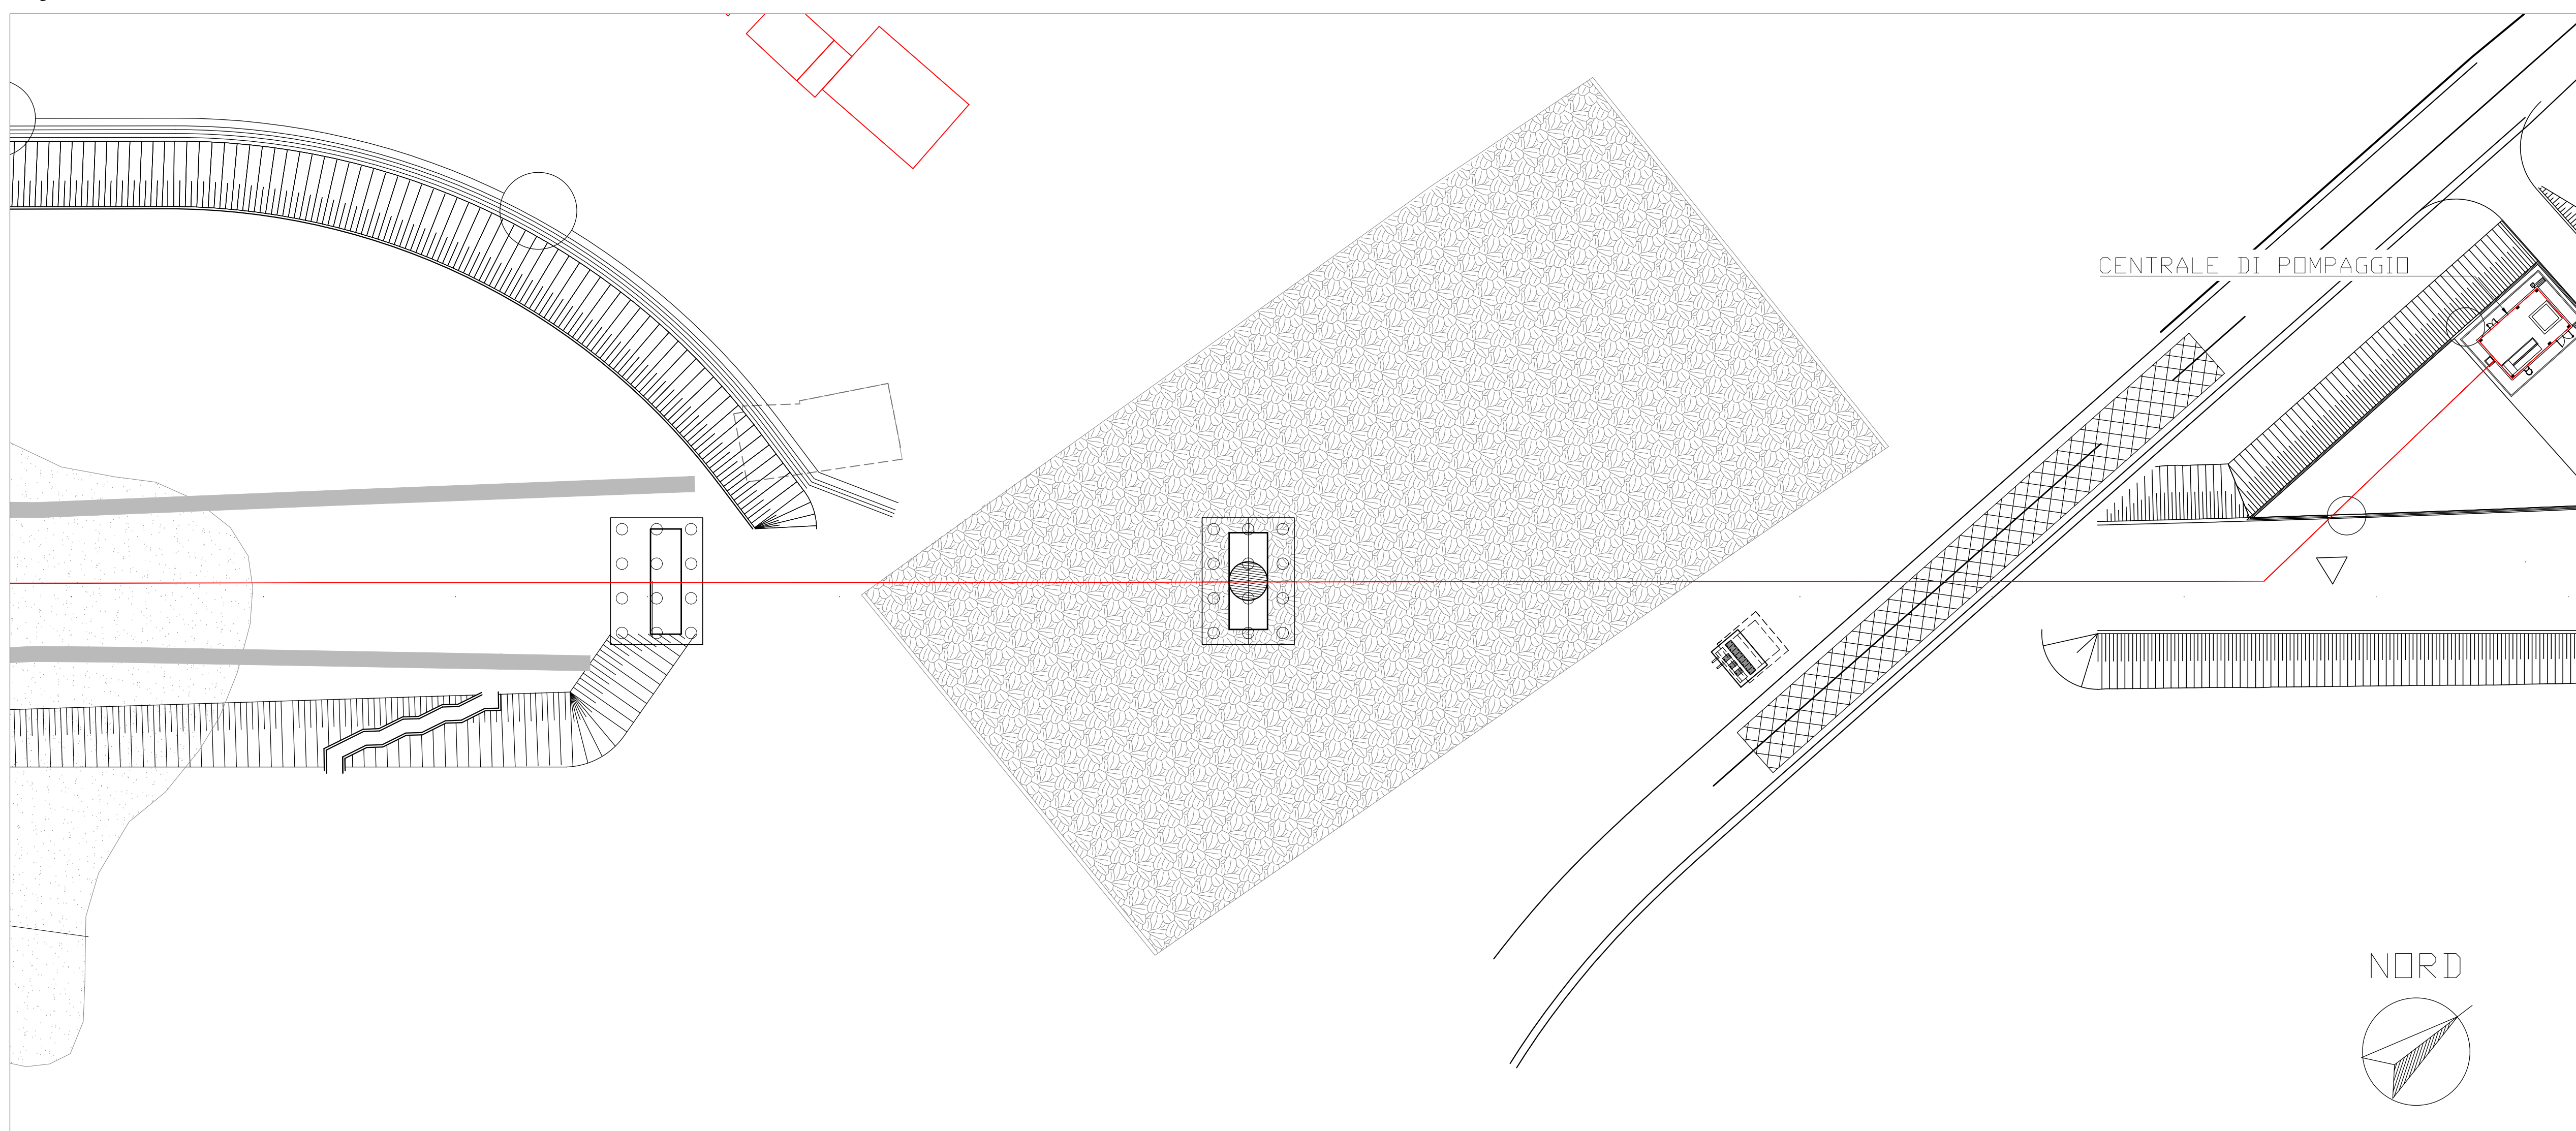

LEGENDA	
	COMPRESSO IDRANTE UNI 45 COMPRESIVO DI MANICETTA, CASSETTA E LANCIA E RUBINETTO PORTATA LT 200 AL MINUTO, PRESSIONE 5,5 bar
	Tubo interrato PEAD PE100 PN16 dn 125x11.4

COMMITTENTE: 
RFI
 RETE FERROVIARIA ITALIANA
 GRUPPO FERROVIE DELLO STATO ITALIANE

PROGETTAZIONE: 
ITALFER
 GRUPPO FERROVIE DELLO STATO ITALIANE

S.O. IMPIANTI INDUSTRIALI E TECNOLOGICI

PROGETTO DEFINITIVO

RADDOPPIO DELLA LINEA GENOVA - VENTIMIGLIA

TRATTA FINALE LIGURE - ANDORA

PIAZZALE DI EMERGENZA ANDORA PES 5

AI - IMPIANTO IDRICO

LAYOUT ALIMENTAZIONI IDRICHE

SCALA: 1:500

COMMESSA	LOTTO	FASE	ENTE	TIPO DOC.	OPERA/DISCIPLINA	PROGR.	REV.
1V01	00	D	17	P9	1T1207	001	B

Rev.	Descrizione	Redatto	Data	Verificato	Data	Approvato	Data	Autorizzato Data
A	Emissione esecutiva	C. Morsani	01/2022	E. Cecchi	01/2022	G. Fallo	01/2022	S. Miceli 05/2024
B	Emissione esecutiva	M. Sordani	05/2024	G. Fallo	05/2024	M. Fusi Jul 15/24	05/2024	

FILE: IV00017PRT120701B.dwg

n. Etab.: