

LEGENDA

Simbolo	Descrizione
■	Genere, manutenzione e controllo accessi
■	Macchinari conduttori: motore elettrico a benzina
■	Alzavola / Rimozione di gestore elettrico solo centrale
■	Manovra a controllo magnetico
■	Alzavola a controllo magnetico su segnale o livello di alta
■	Lettere di posizione
■	Esclusione
■	Alzavola appoggiata
■	Tubo a sezione variabile
■	Senza rilevamento
■	Senza di segnale
■	Senza di segnale unico
■	Senza di segnale
■	Componente di legno
■	Componente di ferro
■	Componente di PVC

NOTE

1. La linea proiettiva nella pianta, non possibile, raffigura dello stesso percorso le corrispondenze di tutti i livelli in cui le condutture attraversano pareti o sovrapposizioni di strutture e dove esse debbano essere realizzate per il completamento.
2. Sono indicati gli accessi per le condutture e la loro destinazione d'uso.

NOTE

1. La linea proiettiva nella pianta, non possibile, raffigura dello stesso percorso le corrispondenze di tutti i livelli in cui le condutture attraversano pareti o sovrapposizioni di strutture e dove esse debbano essere realizzate per il completamento.


FABRILE ELENCHI

Elementi

CONTROSTIVAZIONE

Legge

Legge

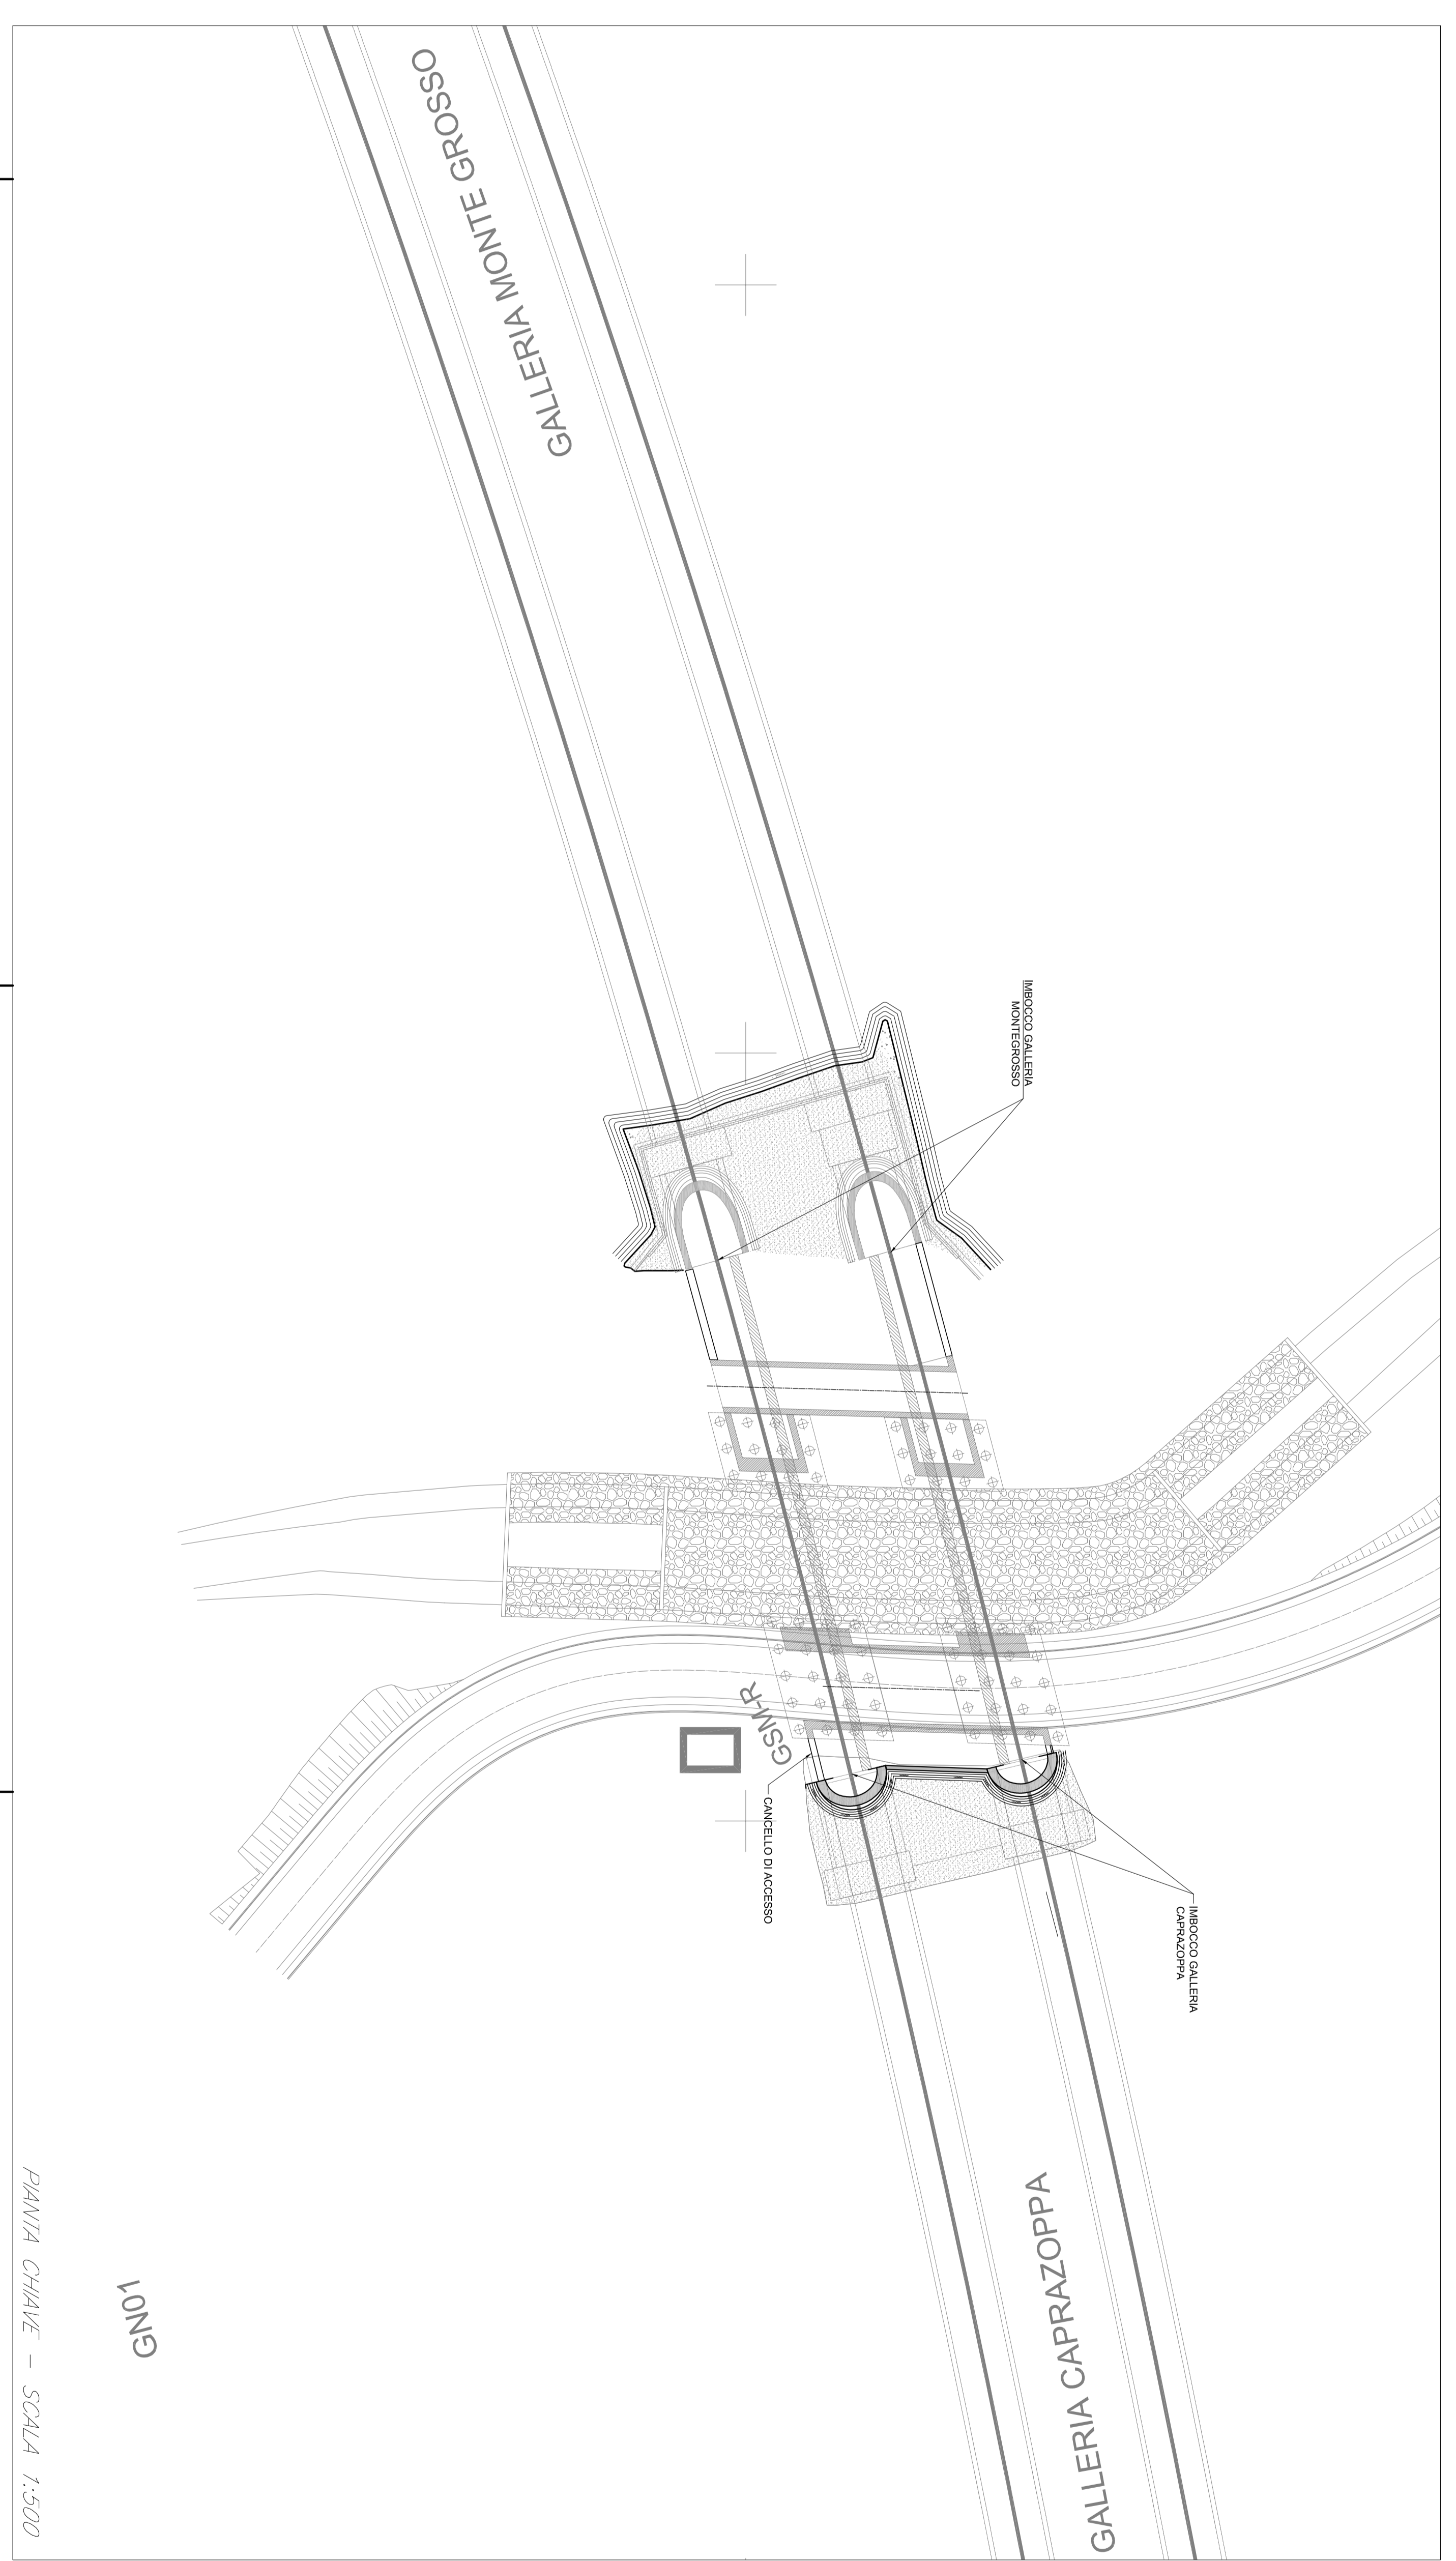

COMMITTEE:

PROGETTO:

COMMISSIONE LOTTO FASE ENTE TIPO DOC. OPERAZIONE/STUDIO PROGR. REV.

PROGETTO DEFINITIVO

RADOPPIO DELLA LINEA GENOVA - VENTIMIGLIA

TRATTA FINALE LIGURE - ANDORA

IMPIANTO IMBOCCO GALLERIA CAPRAZOPPA MONTENGROSSO - KM 89+470

IMPIANTO CONTROLLO ACCESSI ANTINTRUSIONE

LAYOUT IMPIANTISTICO E DISPOSIZIONE APPARECCHIATURE

SCALE: 1:100

PROGETTISTA: SPTI S.p.A. STUDIO PROGETTI SPA

ITALFER

Rev.	Descrizione	Rev.	Data	Verificato	Data	Approvato	Data	Autografo Data
A	01	02	17/10/22	01	17/10/22	01	17/10/22	

TEL. 051/234400 FAX 051/234400