




FABBRICATO T1 - PIANO TERRA - PIANTA SOTTOPAVIMENTO

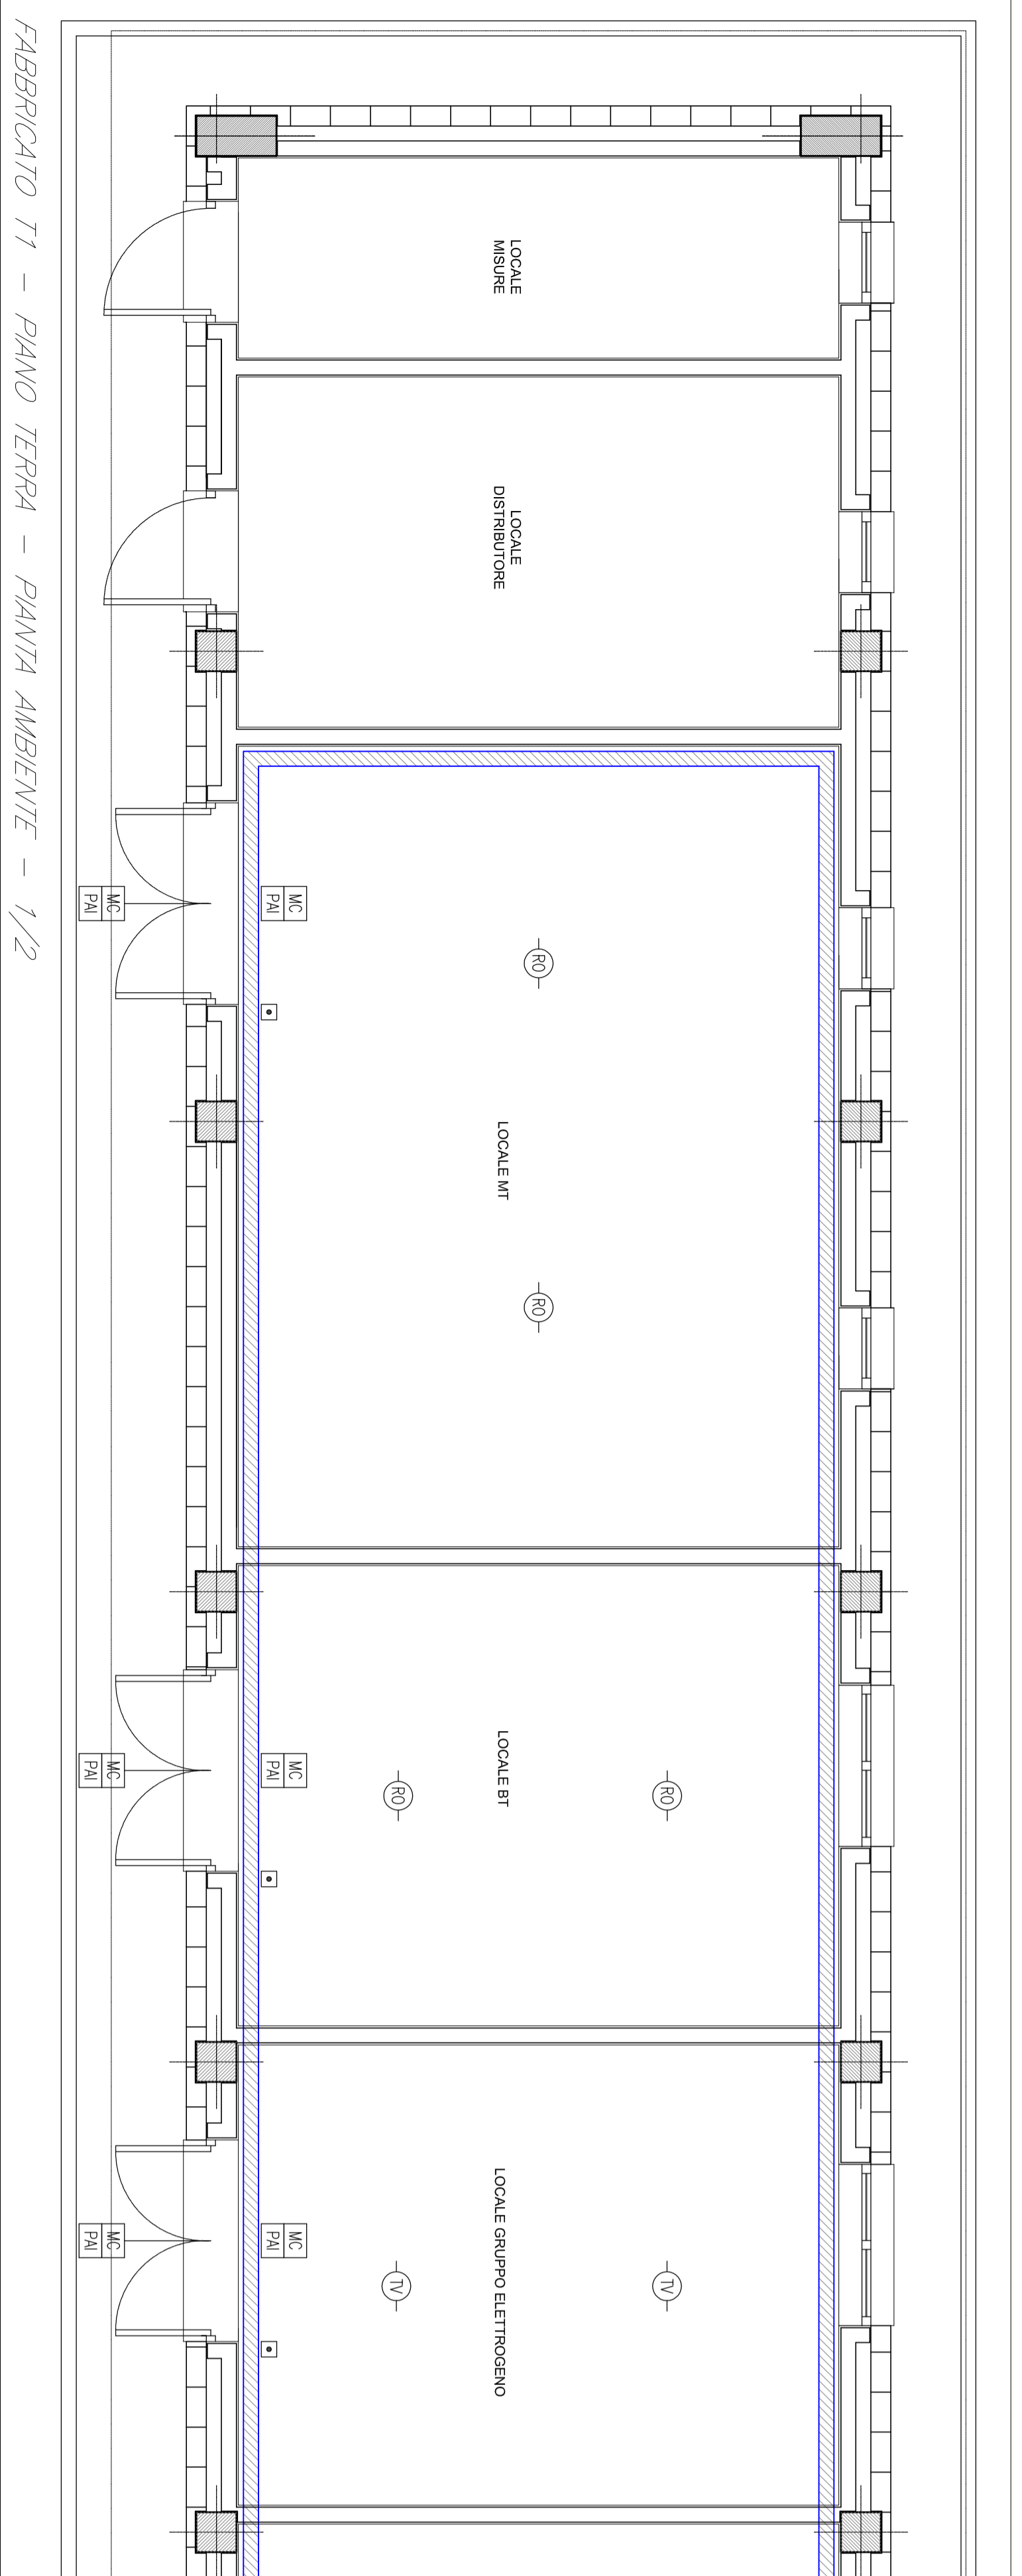

FABBRICATO T1 - PIANO TERRA - PIANTA AMBIENTE - 1/2

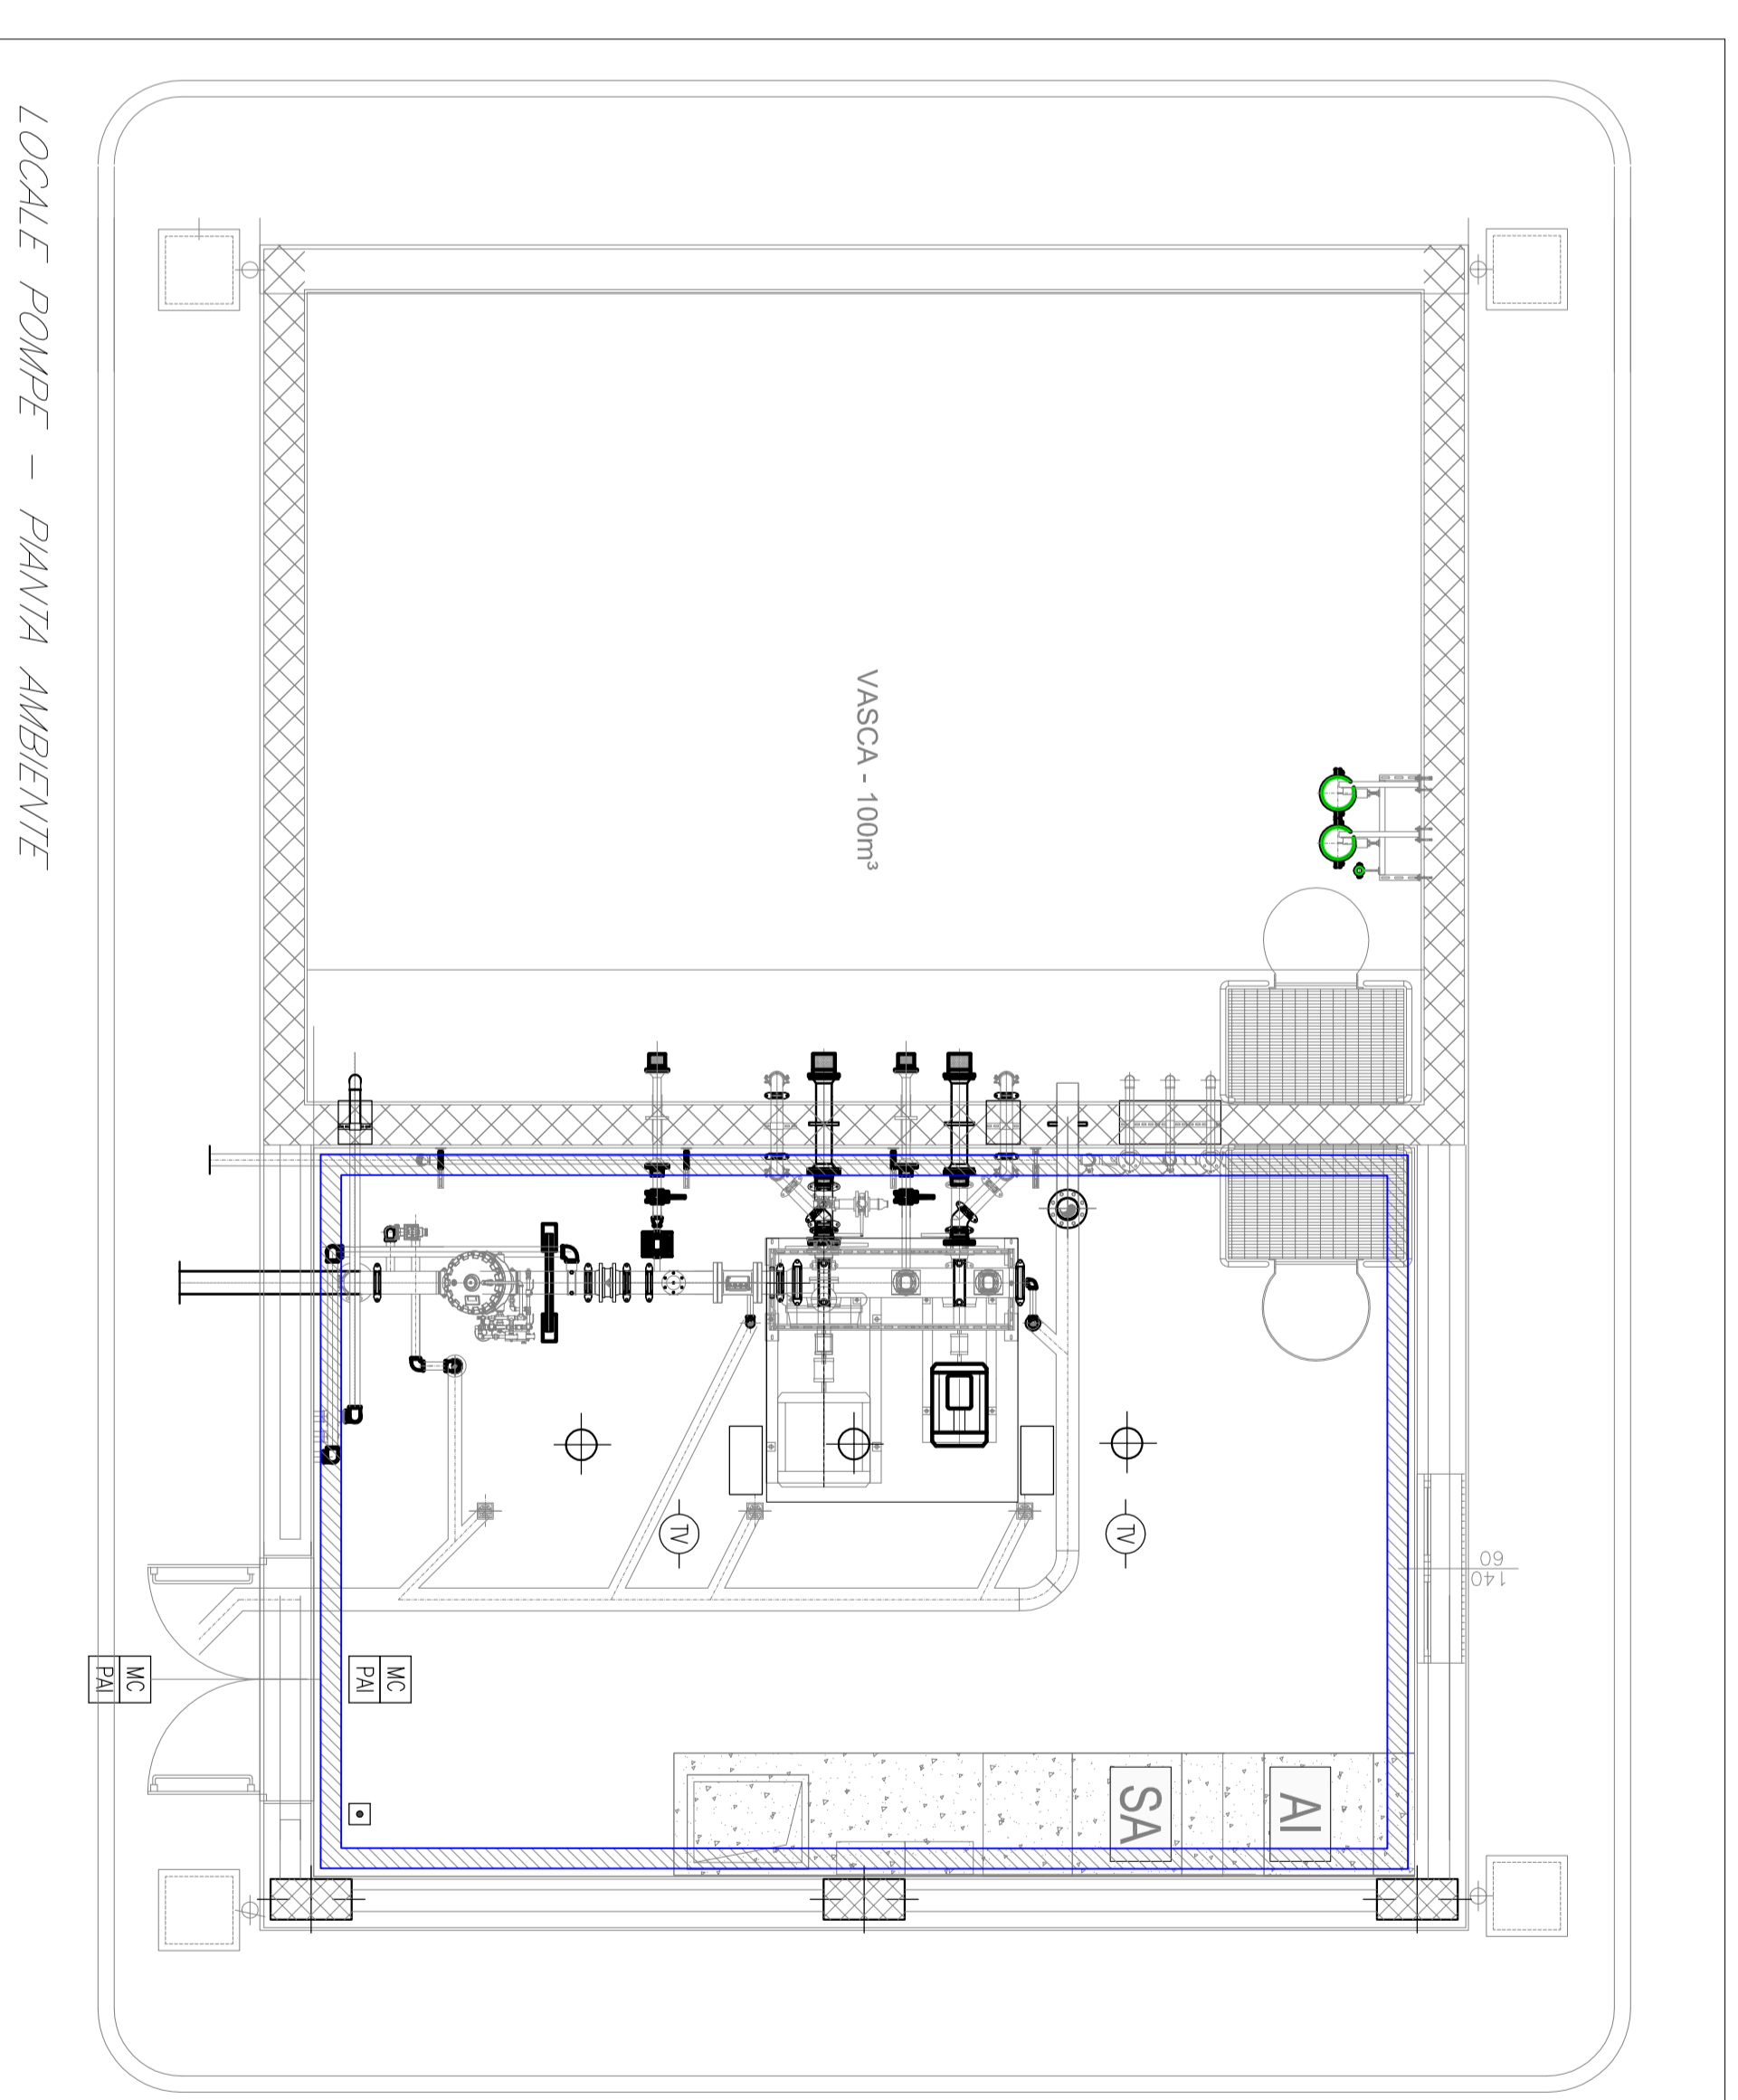

LOCALE POMPE - PIANTA AMBIENTE

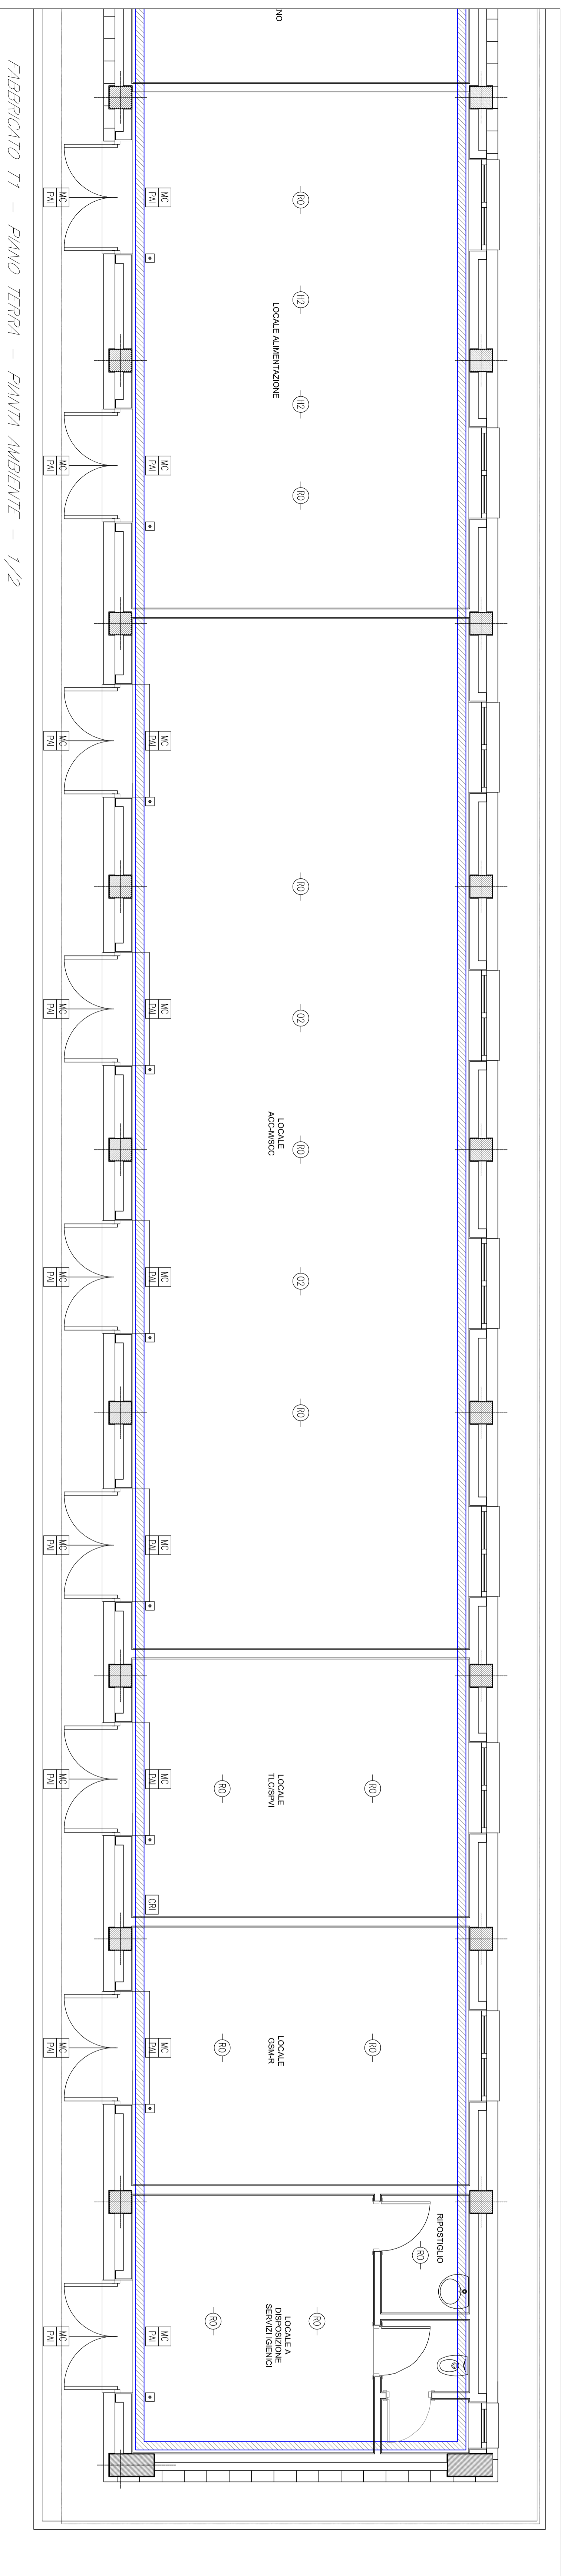

FABBRICATO T1 - PIANO TERRA - PIANTA AMBIENTE - 1/2

LEGENDA	
Elemento	Descrizione




PROGETTISTA: **ITALFER**

COMMESSA: LOTTO FASE ENTE TIPO DOC. OPERANDI/REDAZIONE PROGR. REV.

U.O. IMPIANTI INDUSTRIALI E TECNOLOGICI

PROGETTO DEFINITIVO

RADDOPPIO DELLA LINEA GENOVA - VENTIMIGLIA

TRATTA FINALE LIGURE - ANDORA

PIAZZALE DI EMERGENZA FINALE LIGURE PER I

IMPIANTI BIVELAZIONE INCENDI

LAYOUT IMPIANTISTICO E DISPOSIZIONE APPARECCHIATURE

SCALA: 1:50


