



FABBRICATO 13 - PIANO TERRA - PIANTA AMBIENTE

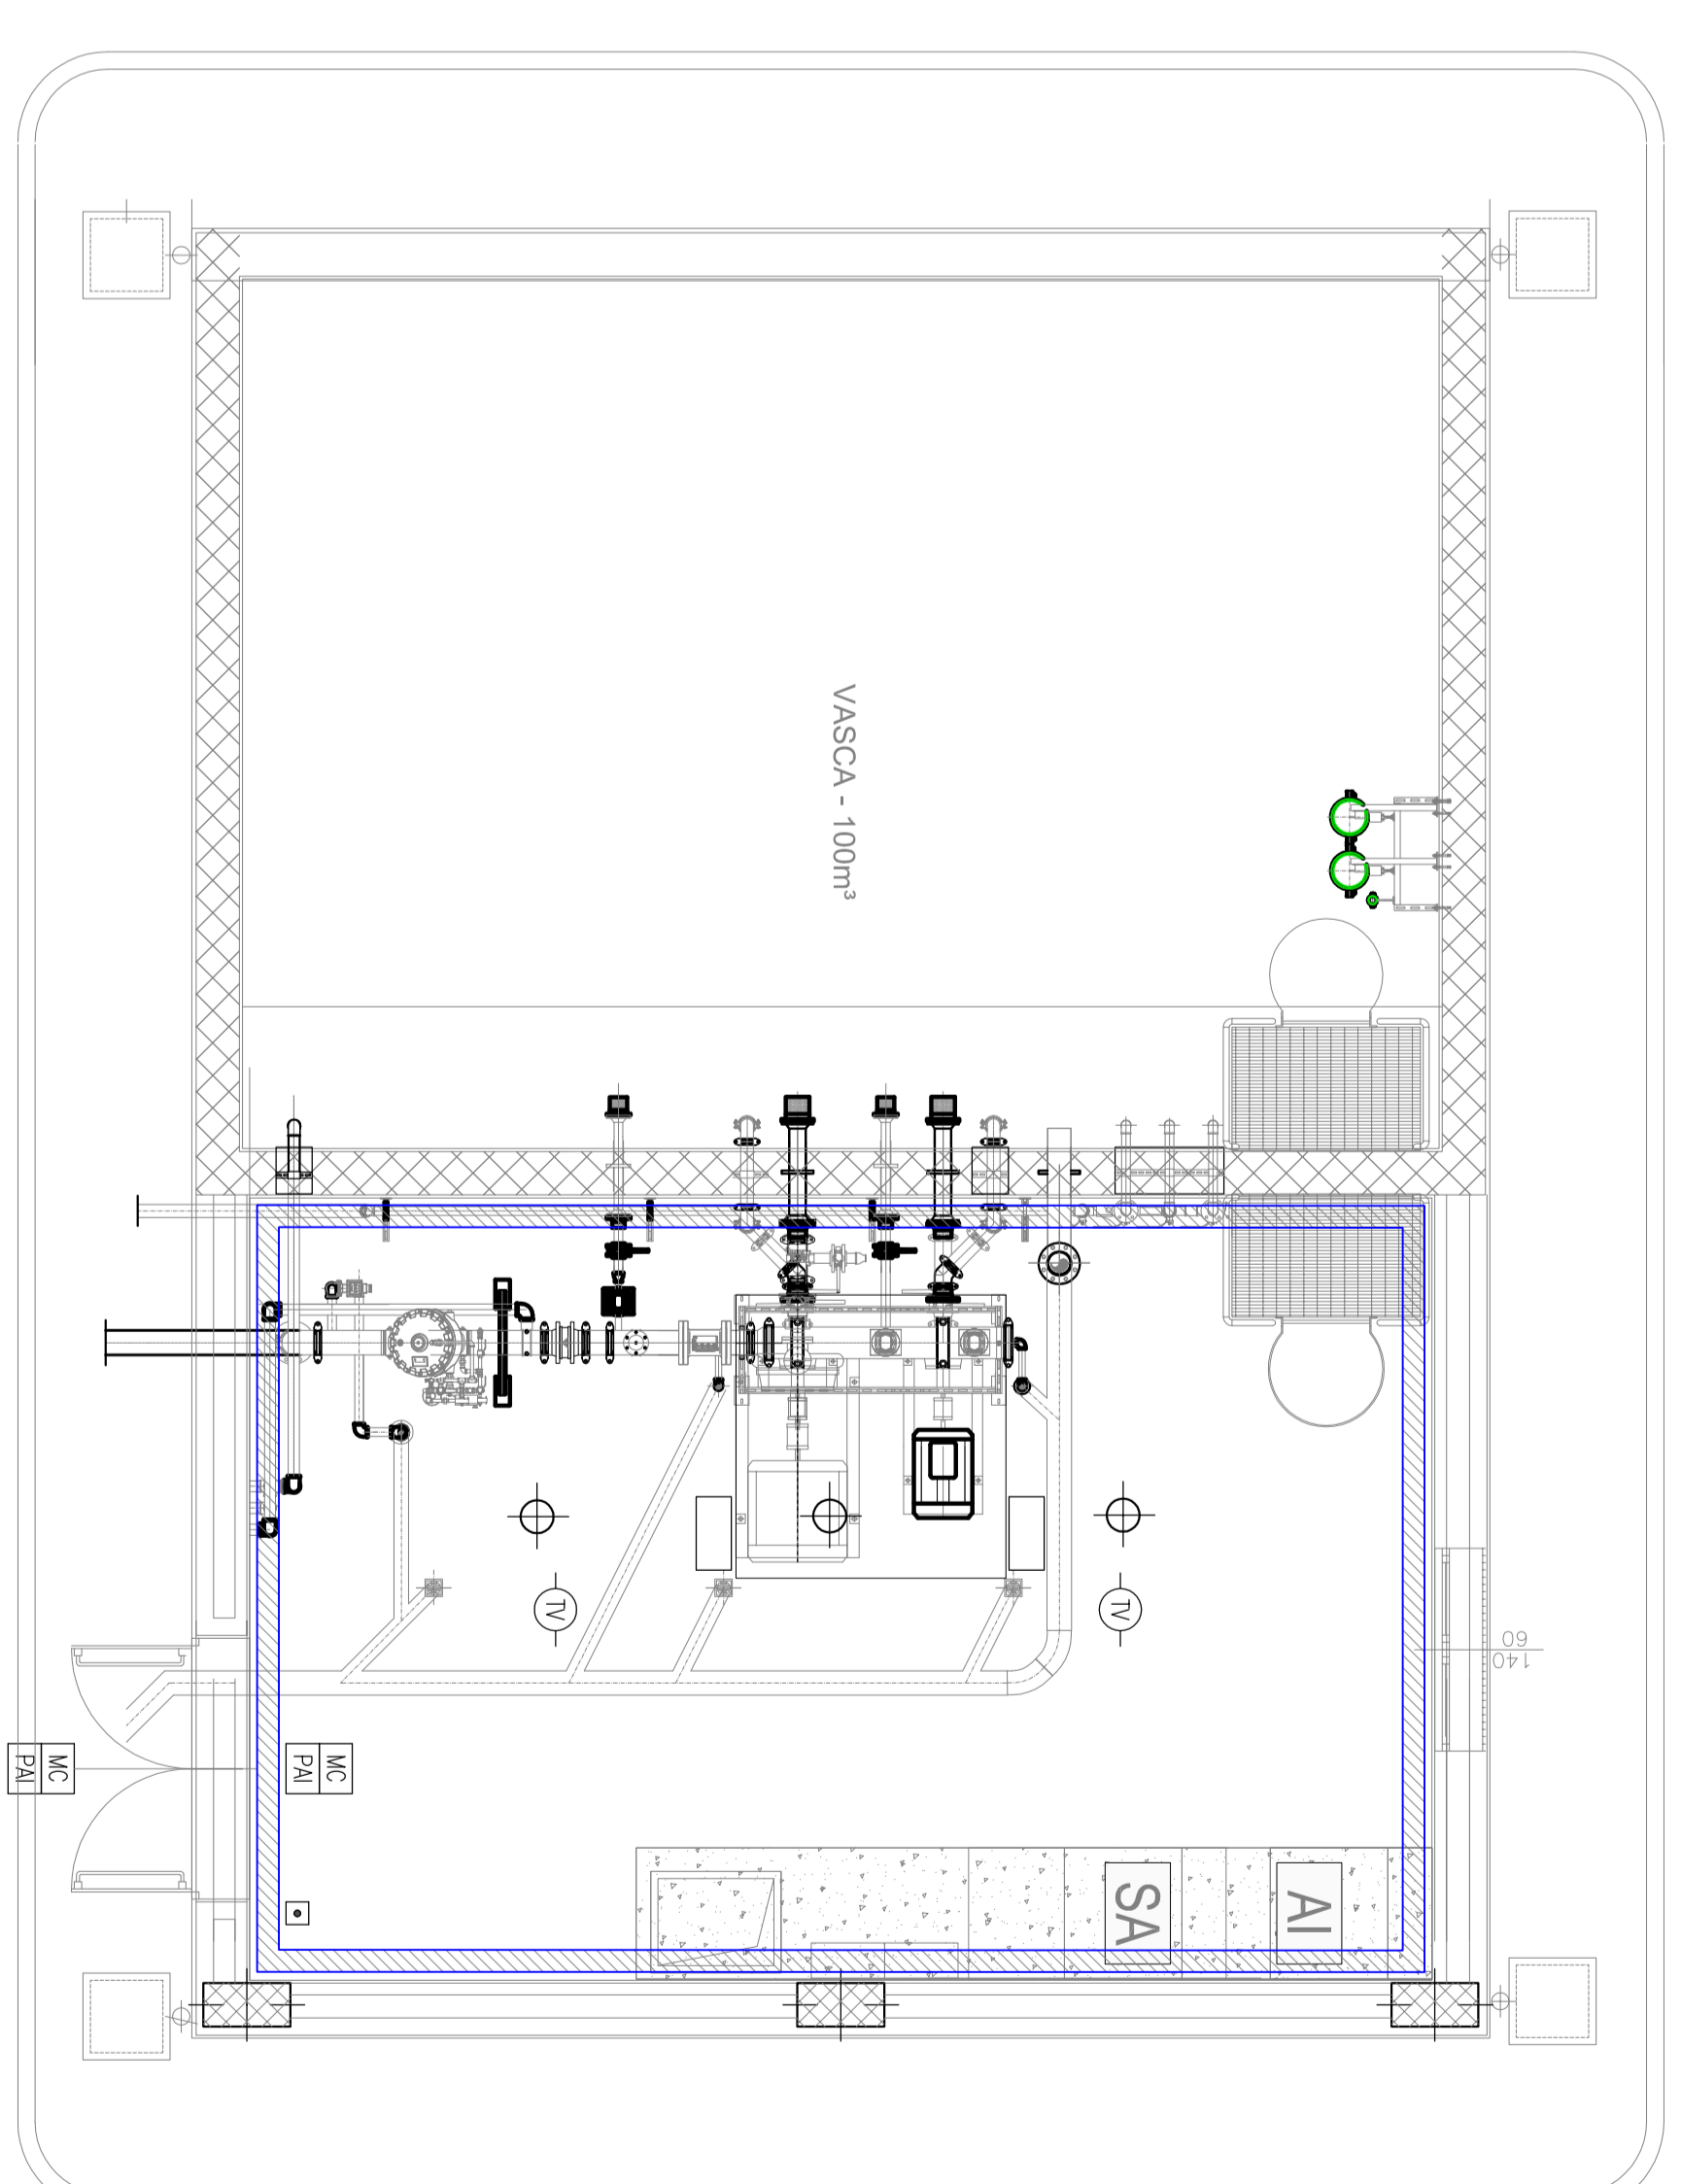

LOCALE POWER - PIANTA AMBIENTE

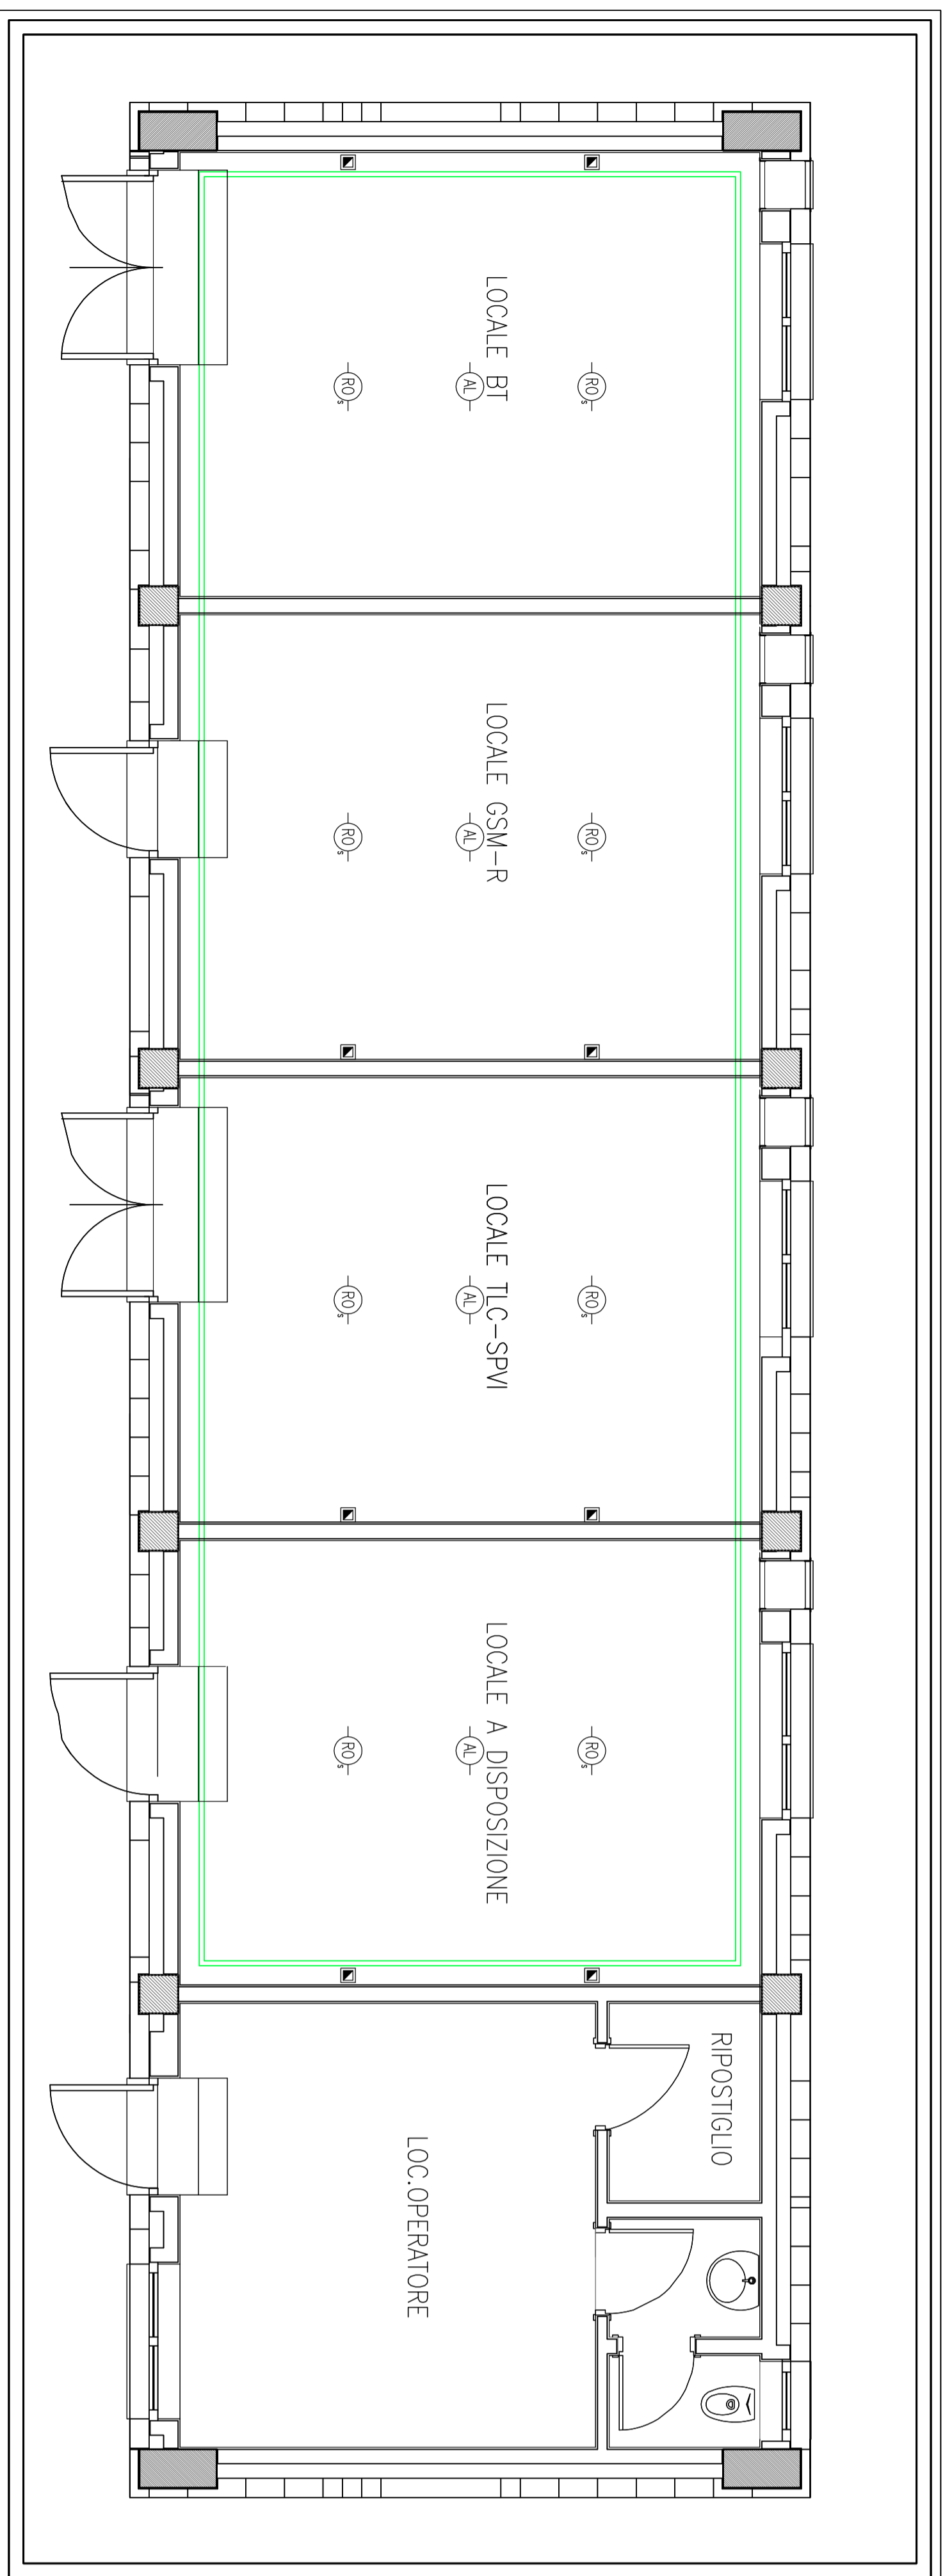

FABBRICATO 13 - PIANO TERRA - PIANTA SOTTOPAVIMENTO





- NOTE**
1. Tutti i materiali sono indicati con la dicitura "a cura di..."

COMMITTENTE: **SPR** **SPR**

PROGETTAZIONE: **ITALFER**

U.O. IMPIANTI INDUSTRIALI E TECNOLOGICI

PROGETTO DEFINITIVO

RADDOPPIO DELLA LINEA GENOVA - VENTIMIGLIA

TRATTA FINALE LIGURE - ANDORA

PIAZZALE DI EMERGENZA BORGHETTO LATO GALLERIA CROCE PES 2

IMPIANTO RIVELAZIONE INCENDI

LAYOUT IMPIANTISTICO E DISPOSIZIONE APPARECCHIATURE

SCALA: 1:50

COMMESSA: LOTTO FASE ENTE TIPO DOC. OPERAZIONE/PROG. REV.

Rev.	Descrizione	Rev.	Data	Autore	Data

