
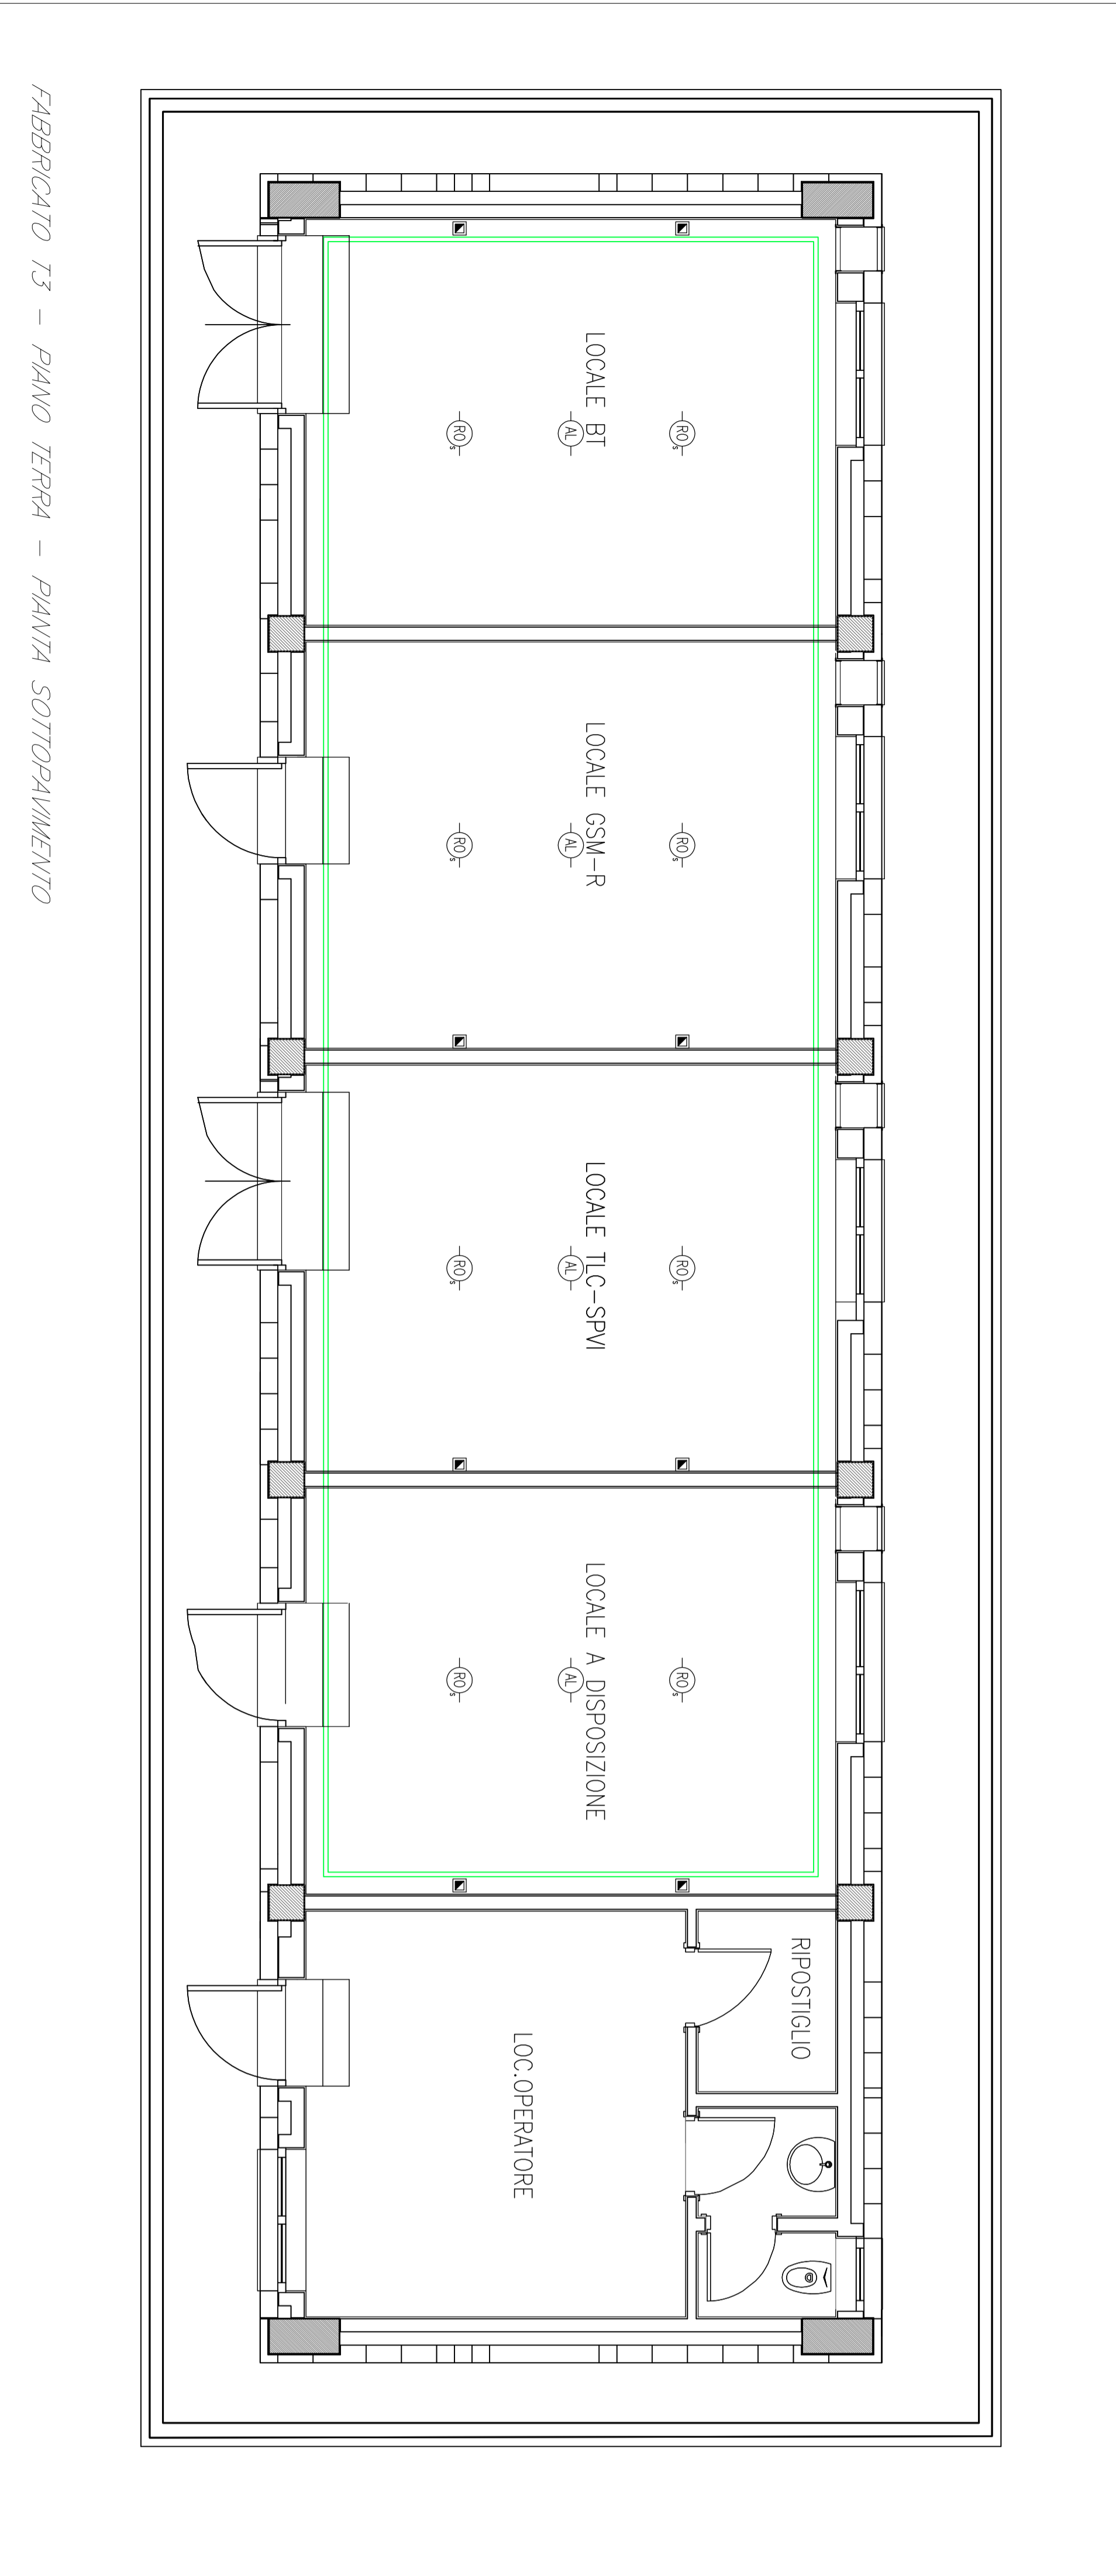
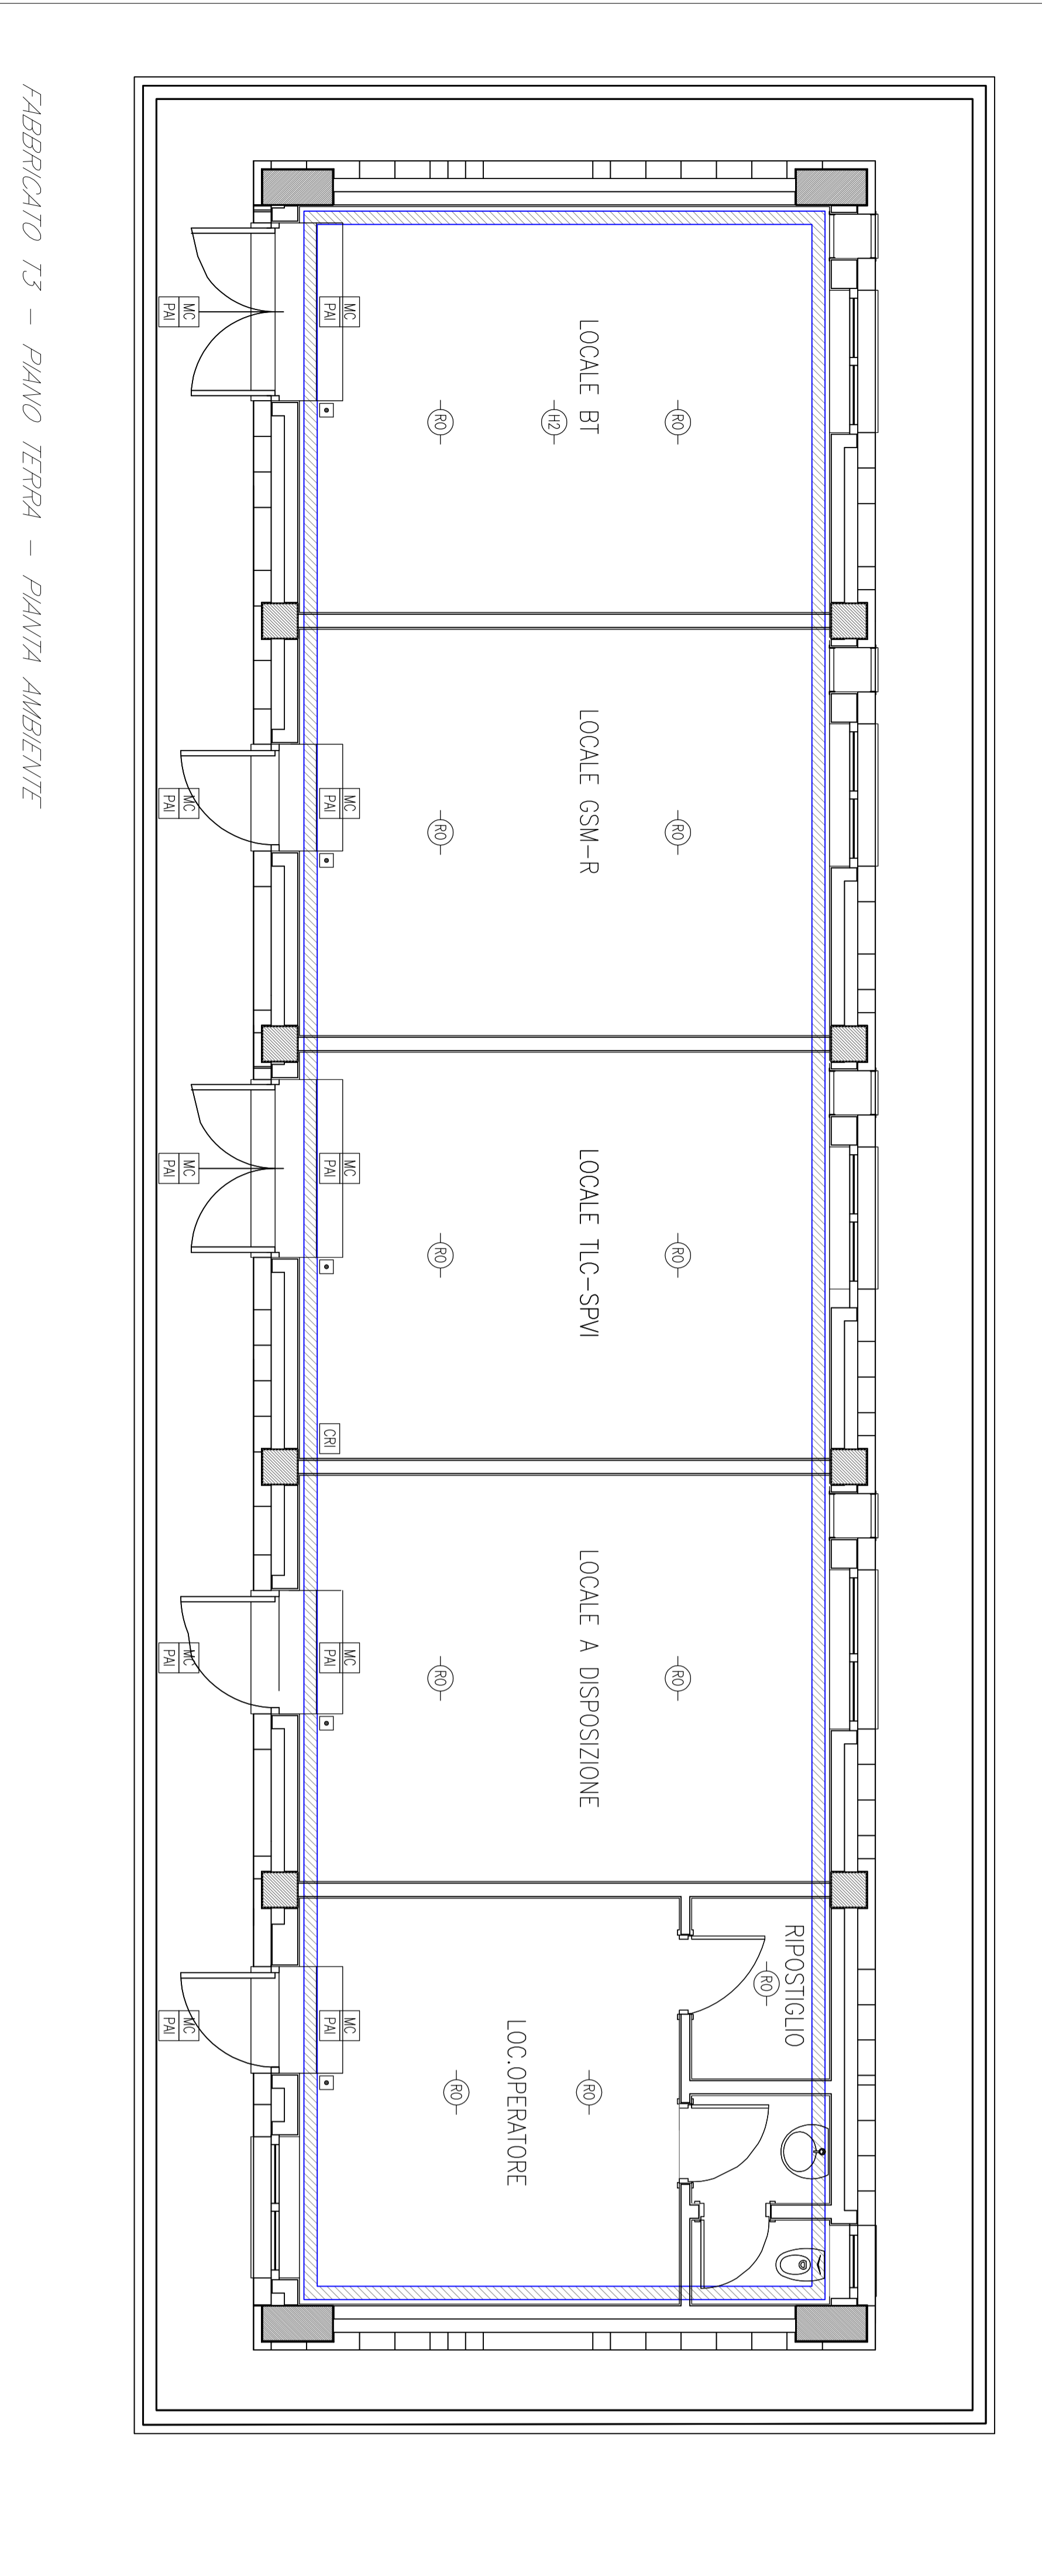




- NOTE**
1. Ogni impianto sarà sottoposto alla verifica finale di fine lavori.
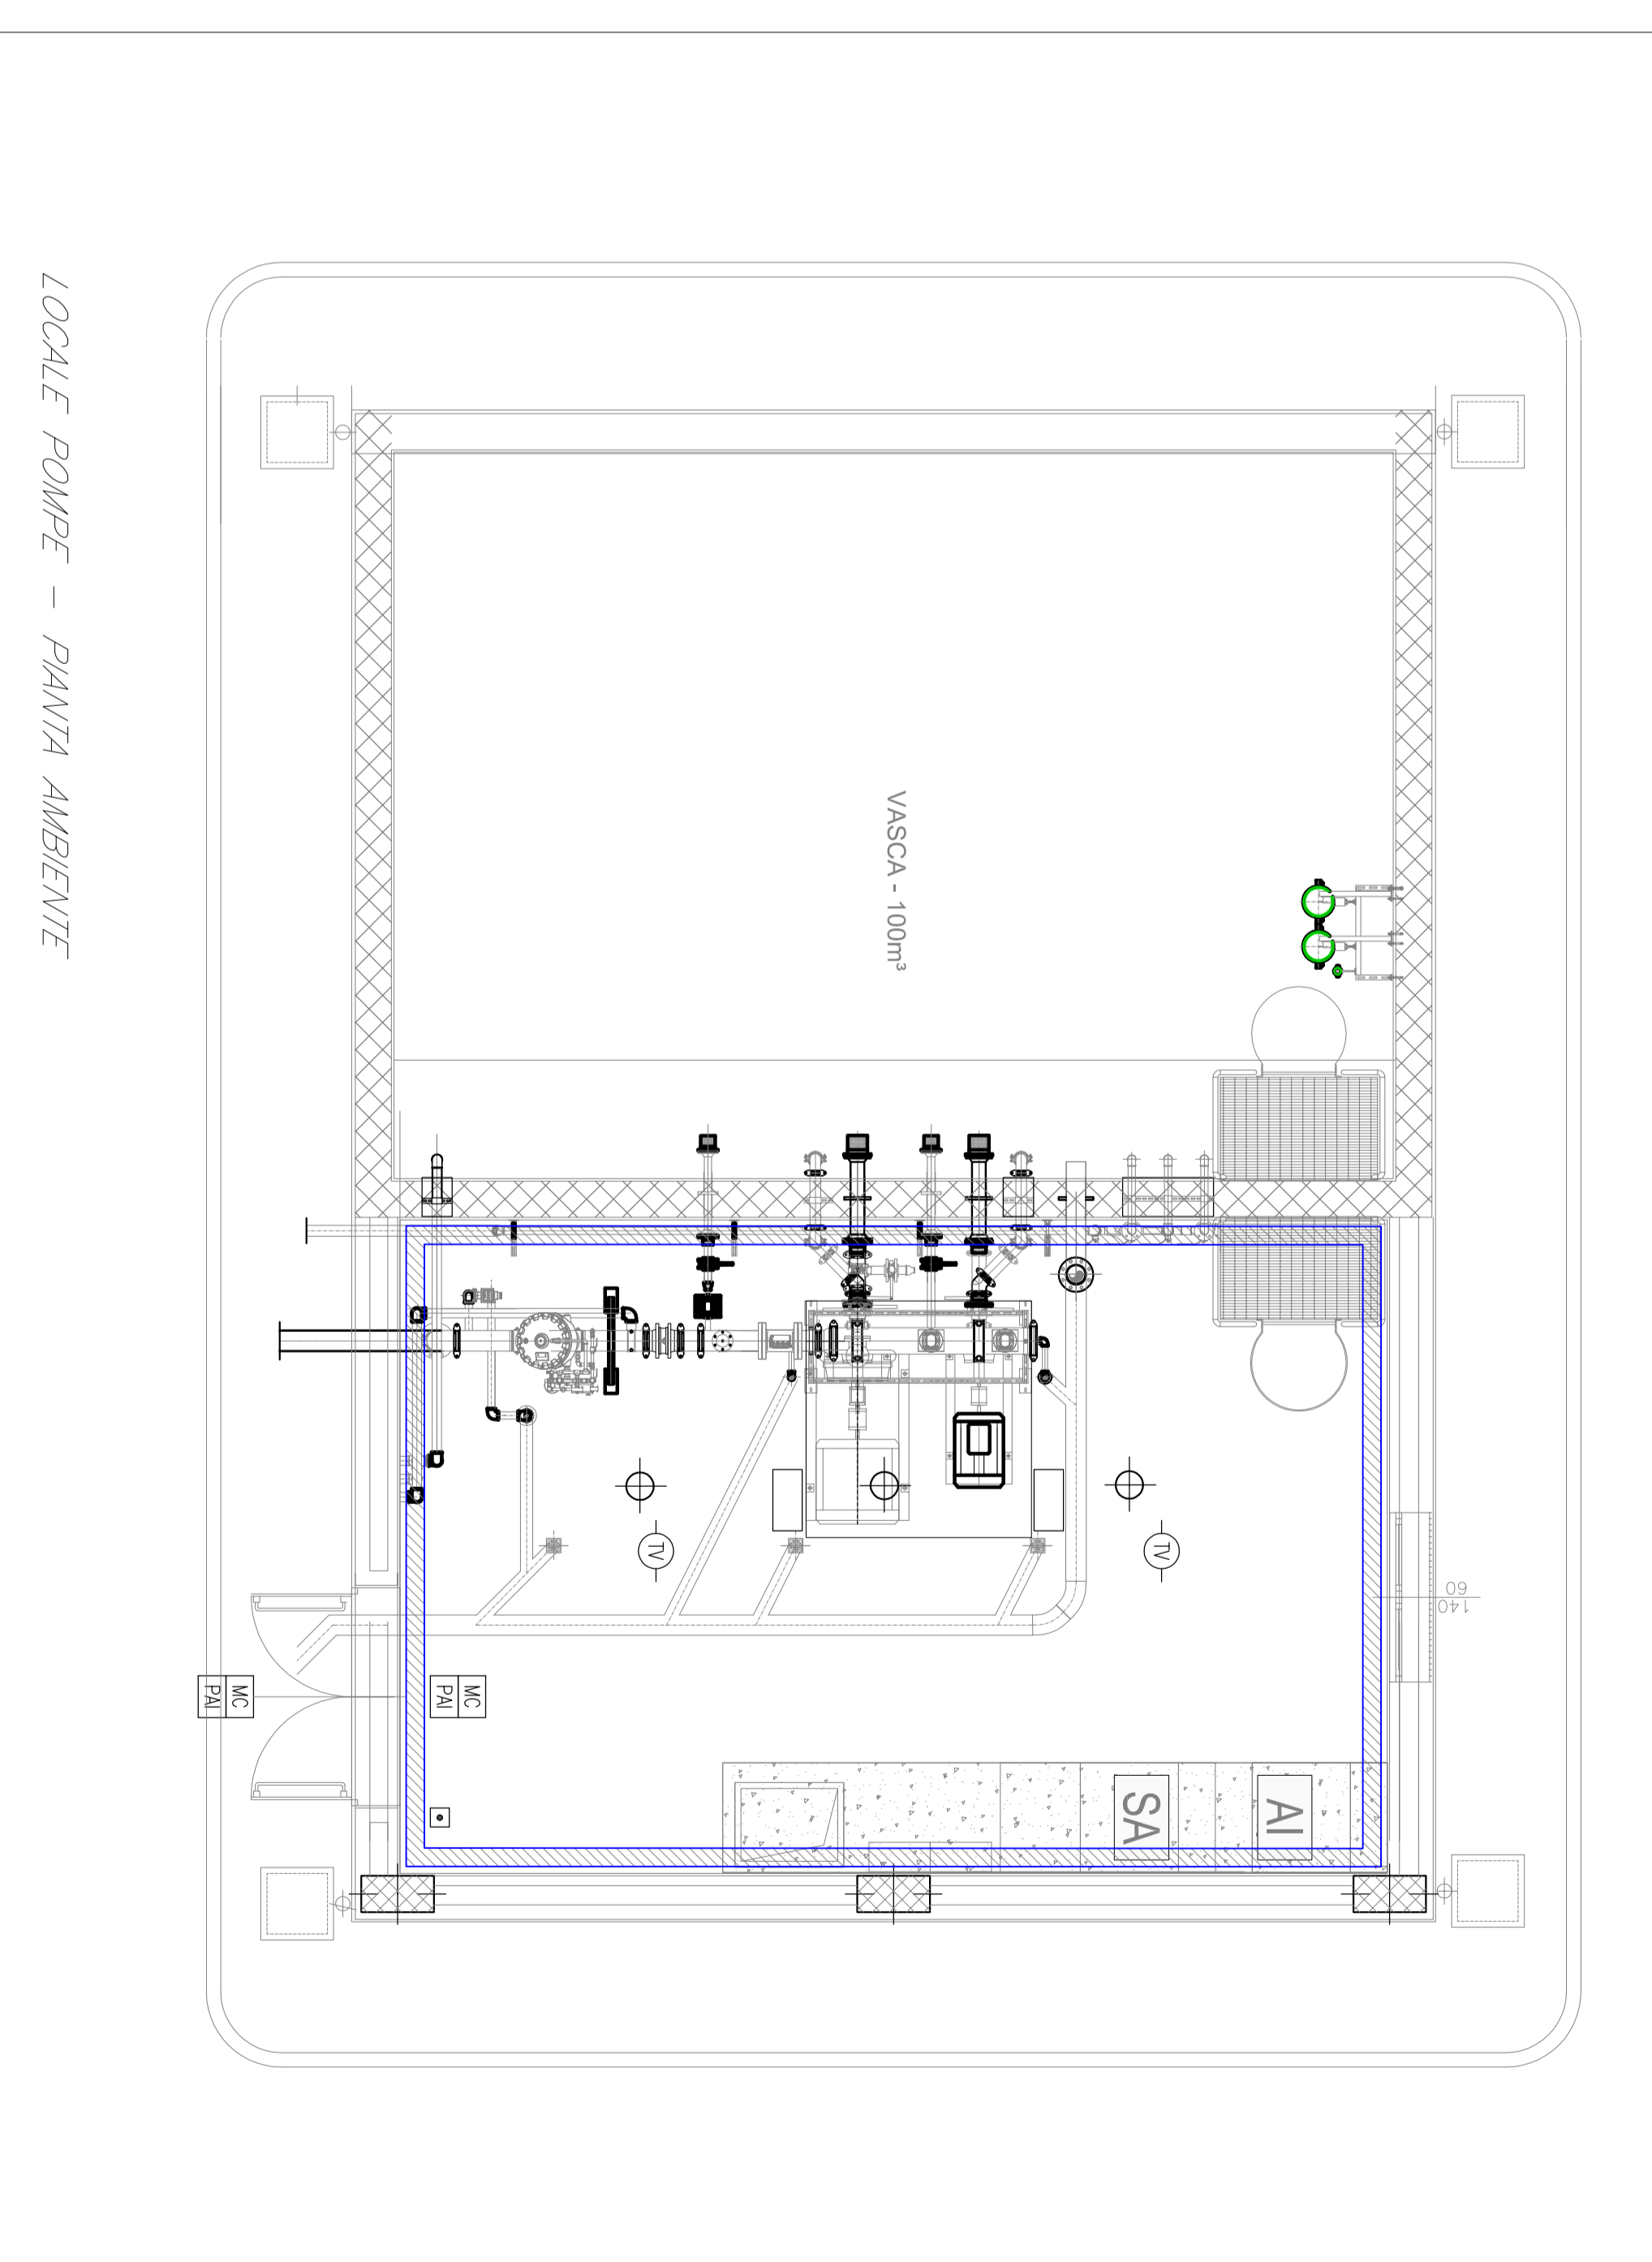

COMITENTE:
PROGETTISTA:
ITALEFER

COMMESSA: LOTTO FASE ENTE TIPO DOC. OPERANDICRUMA PROJ. REV.
PROGETTO DEFINITIVO
U.O. IMPIANTI INDUSTRIALI E TECNOLOGICI
RADDOPPIO DELLA LINEA GENOVA - VENTIMIGLIA
TRATTA FINALE LIGURE - ANDORA
PIAZZALE DI EMERGENZA ALBERGA LATO GALLERIA ALASSIO PES 4
IMPIANTO RIVELAZIONE INCENDI
LAYOUT IMPIANTISTICO E DISPOSIZIONE APPARECCHIATURE

SCALA:
 1:50

