


F.V. - PIANO TERRA - PIANTA AMBIENTE

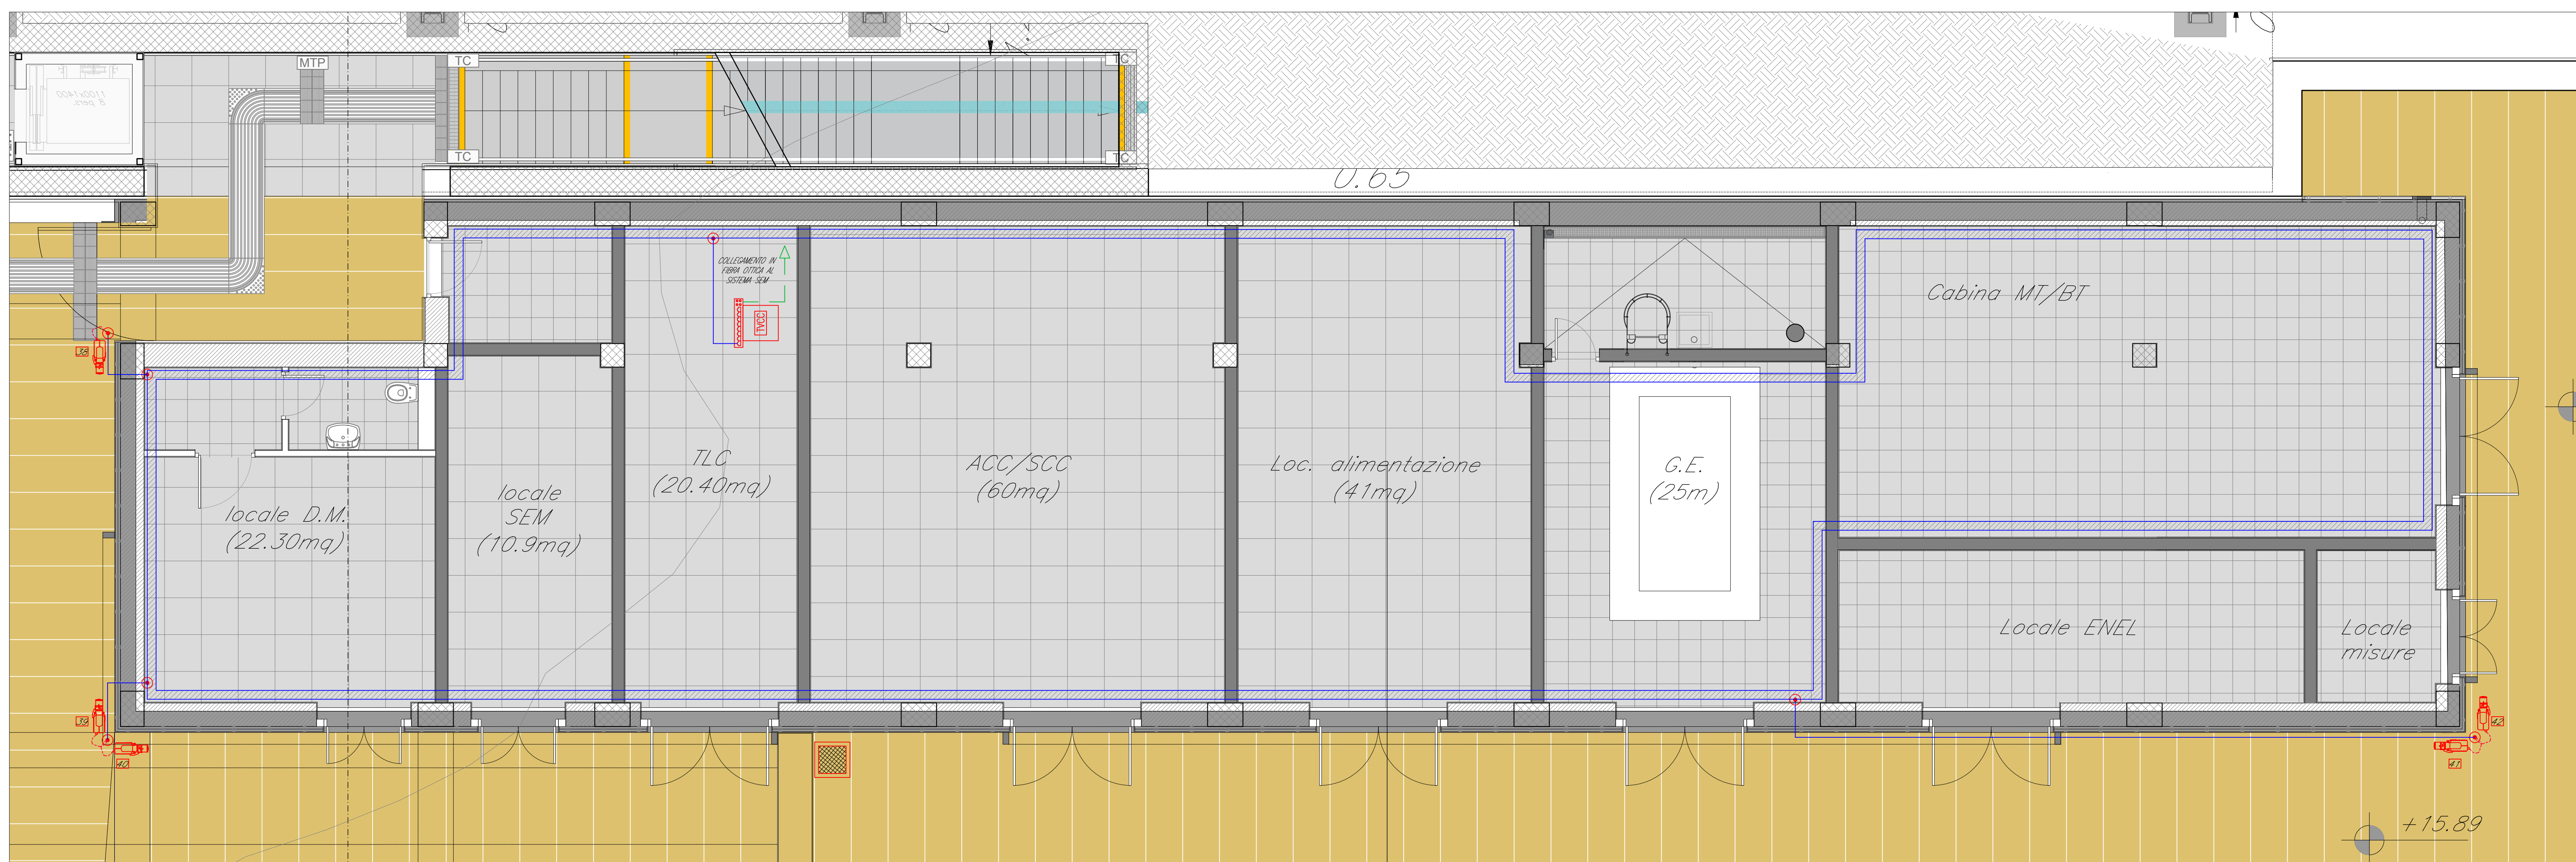

PIANTA CHIAVE - SCALA 1:1000



F.T. - PIANO TERRA - PIANTA AMBIENTE

LEGENDA

Elemento	Descrizione
[Icona]	Centrale TVCC
[Icona]	Switch per alimentazione e segnale telecamera - Tecnologia PoE
[Icona]	Telecamera fissa installata a parete
[Icona]	Telecamera fissa installata su palo VFR
[Icona]	Telecamera fissa dome con protezione antivandalo
[Icona]	Telecamera fissa fish eye con protezione antivandalo, ad integrazione con le finiture architettoniche per il controllo delle cabine ascensori
[Icona]	Stato di derivazione

TABELLA ELEMENTI

Elemento	Caratteristiche
[Icona]	Subo in PVC D225
[Icona]	Canale 100 x 60 mm LOP Ambiente e Controraffitto in comune con tutti gli impianti a correnti deboli

TABELLA CAVI

Elemento	Tipologia	Servizio
[Icona]	FTP Cat.6a-Sch. AWG 4x(2x24)	Alimentazione e Segnale
[Icona]	Fibra Ottica Multimodale 4 fibre 50/125 micron	Segnale

NOTE

- I cavi di alimentazione delle telecamere saranno passati all'interno di una canale parietale comune a tutti gli impianti a correnti deboli.
- In corrispondenza di tutti i punti in cui le condutture attraversano pareti o soletti di locali compartimentati al fuoco, saranno installati setti tagliafuoco di tipo certificato atti a ripristinare la resistenza prescritta per il compartimento.

COMMITTENTE: **RFI** RETTE FERROVIARIE ITALIANE GRUPPO FERROVIE DELLO STATO ITALIANE

PROGETTAZIONE: **ITALFERR** GRUPPO RINNOVE DELLO STATO ITALIANE

S.O. IMPIANTI INDUSTRIALI E TECNOLOGICI

PROGETTO DEFINITIVO

RADDOPPIO DELLA LINEA GENOVA - VENTIMIGLIA

TRATTA FINALE LIGURE - ANDORA

FERMATA BORGHETTO

IMPIANTO TVCC

LAYOUT IMPIANTISTICO E DISPOSIZIONE APPARECCHIATURE FABBRICATI

SCALA: **1:50**

Rev.	Descrizione	Redatto	Data	Verificato	Data	Approvato	Data	Autorizzato Data
A	Emissione esecutiva	F. Basso	01/2022	G. Di Vito	01/2022	G. Fazio	01/2022	S. Miceli 06/2024
B	Emissione esecutiva	M. Scarpino	06/2024	G. Di Vito	06/2024	M. Fico	06/2024	J.L. [Signature] 06/2024

FILE: IV000D17PBAN202018.dwg n. Elab.: