


SOTTOPASSO

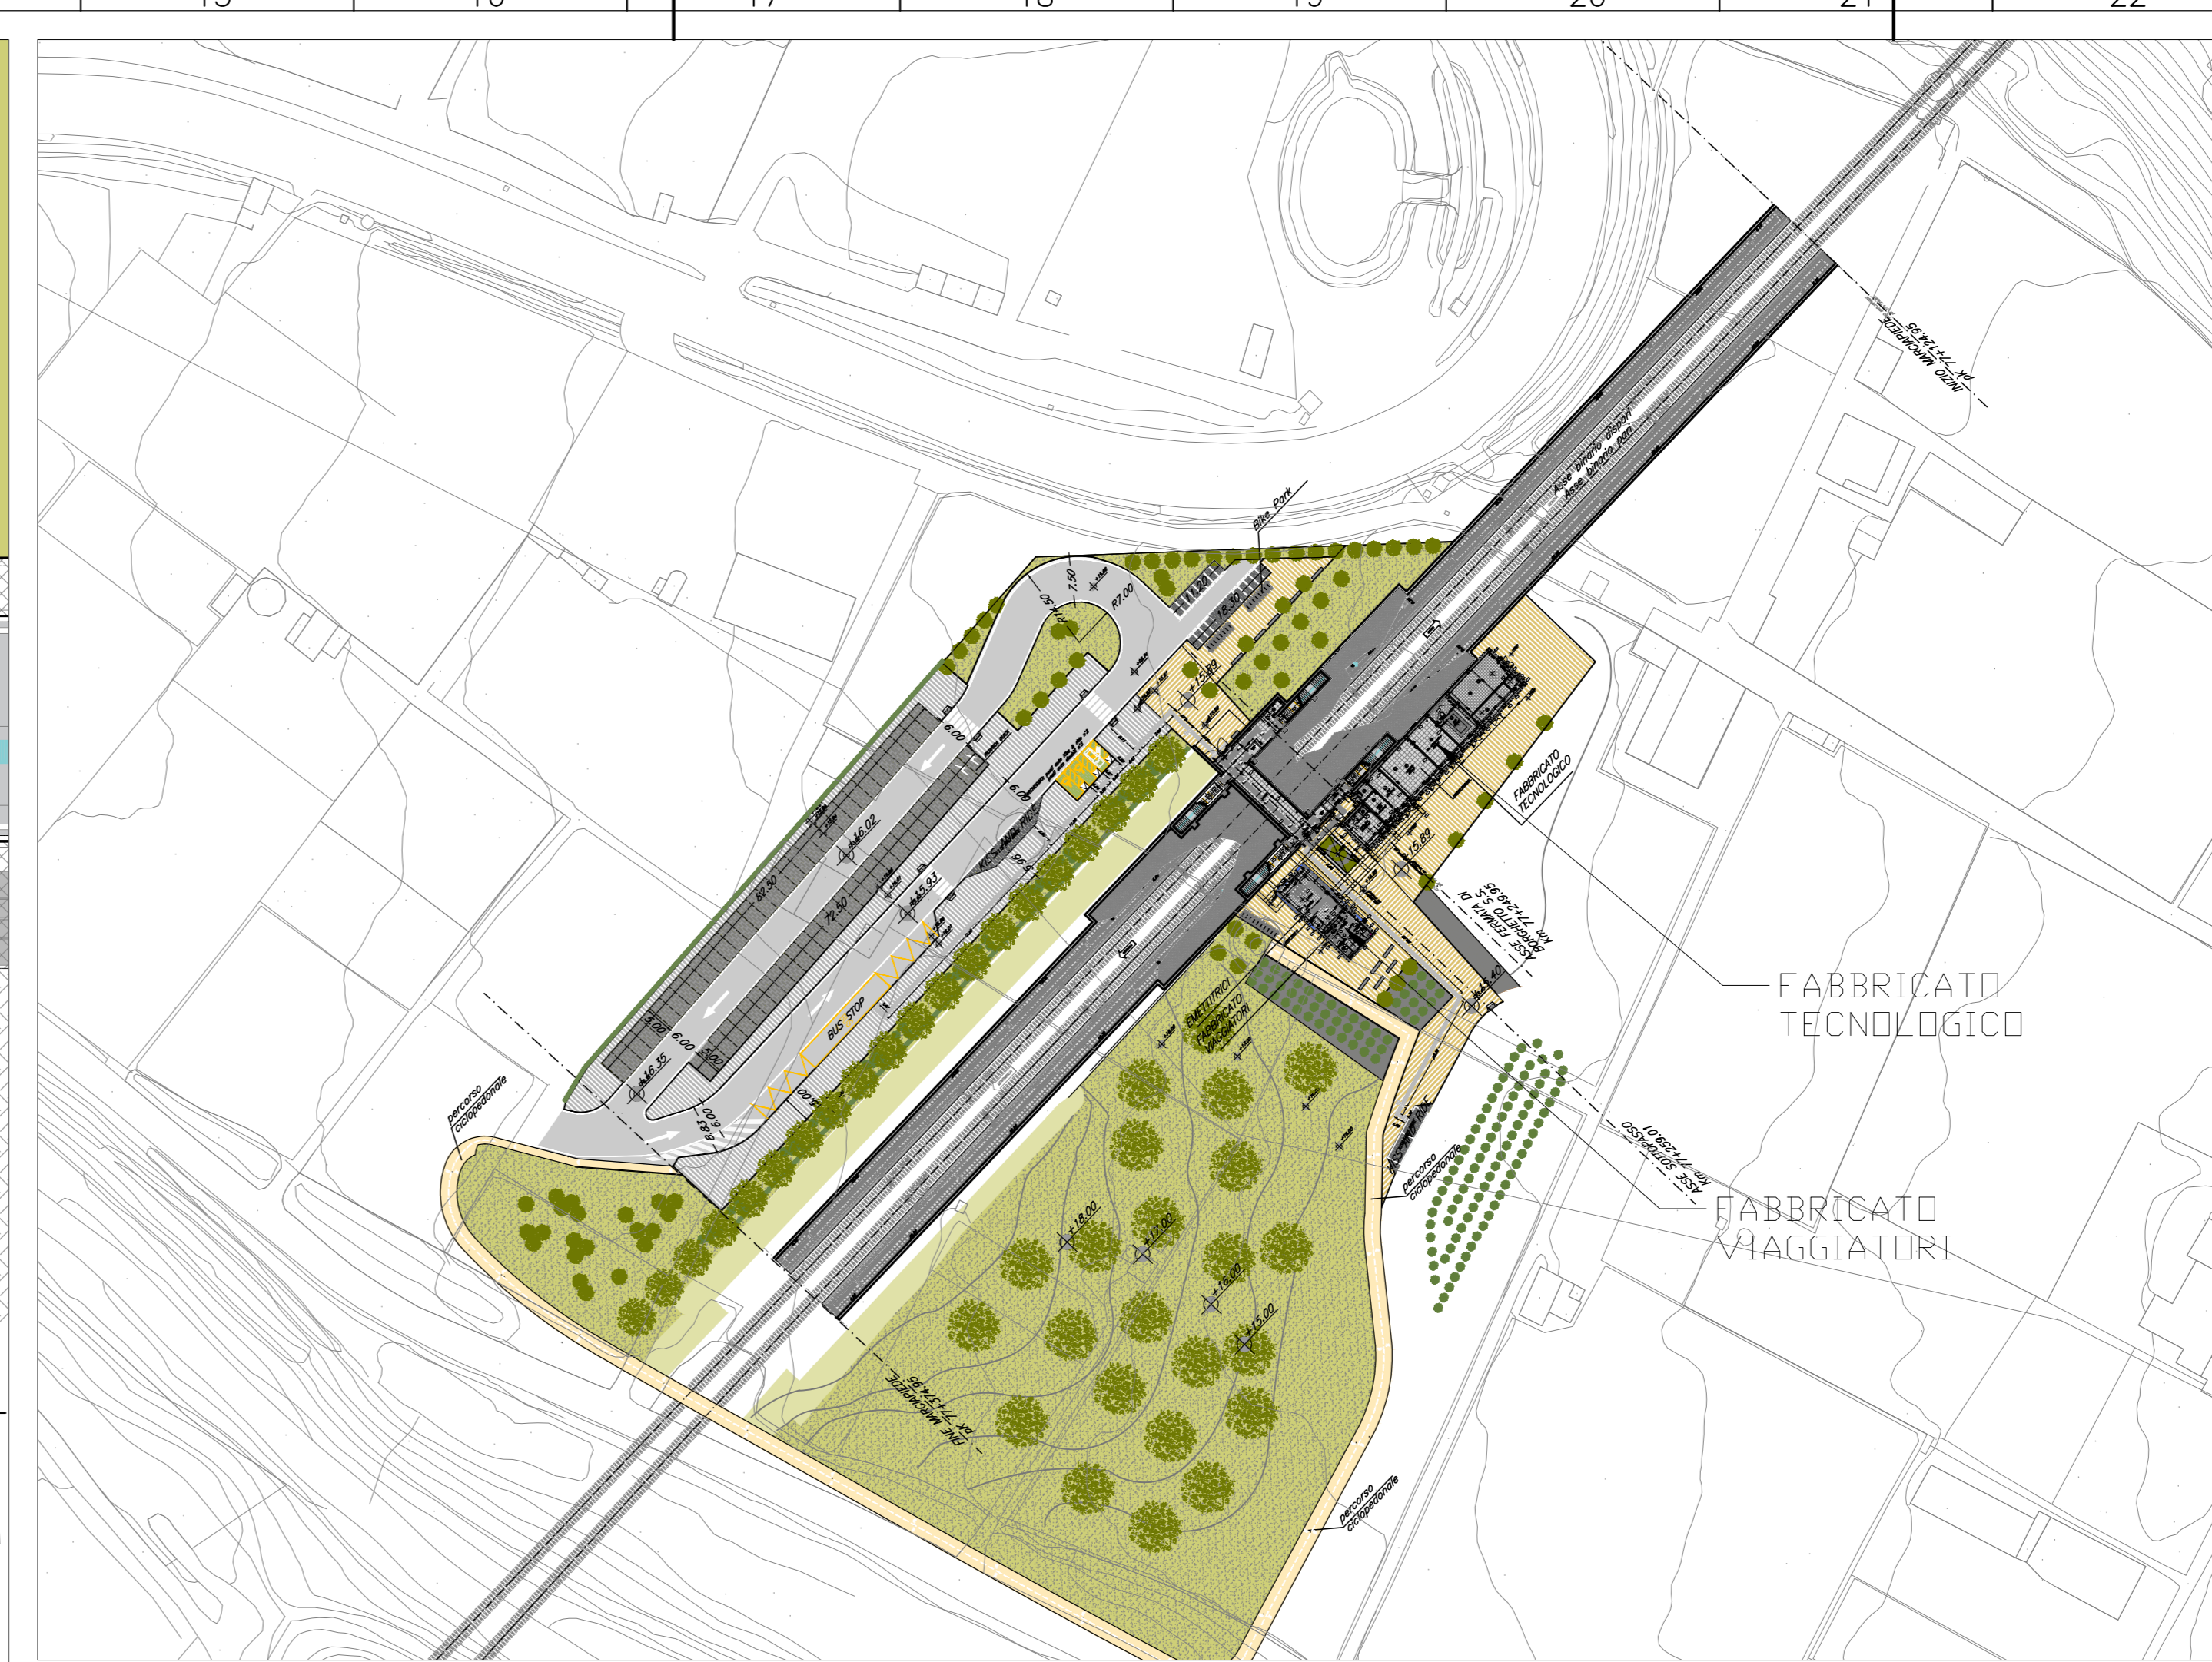


PIANTA CHIAVE - SCALA 1:1000

LEGENDA	
Elemento	Descrizione
	Centrale antintrusione e controllo accessi
	Modulo combinatore telefonico installato a bordo
	Display / Pannello di gestione esterno alla centrale
	Rilevatore a contatto magnetico
	Rilevatore a contatto magnetico su finestra a bocca di lupo
	Lettoie di prossimità
	Entroscopertura
	Pulsante apertura
	Tastierino allarme
	Sensore volumetrico
	Sirena di allarme
	Sensore di rottura vetro
	Scatole di derivazione
	Concentratore di Vano
	Concentratore 1/3


TABELLA ELEMENTI	
Elemento	Caratteristiche
	Canale 100 x 60 mm LDP ambiente in comune con tutti gli impianti a correnti deboli

NOTE

- La linea principale sarà posata, ove possibile, all'interno della canale portacavi comune a tutti gli impianti a correnti deboli.
- In corrispondenza di tutti i punti in cui le condutture attraversano pareti o soffi di locali consentiranno al fuoco, saranno installati sotto loggioncino di tipo certificato atti a ripartire la resistenza prescritta per il compartimento.

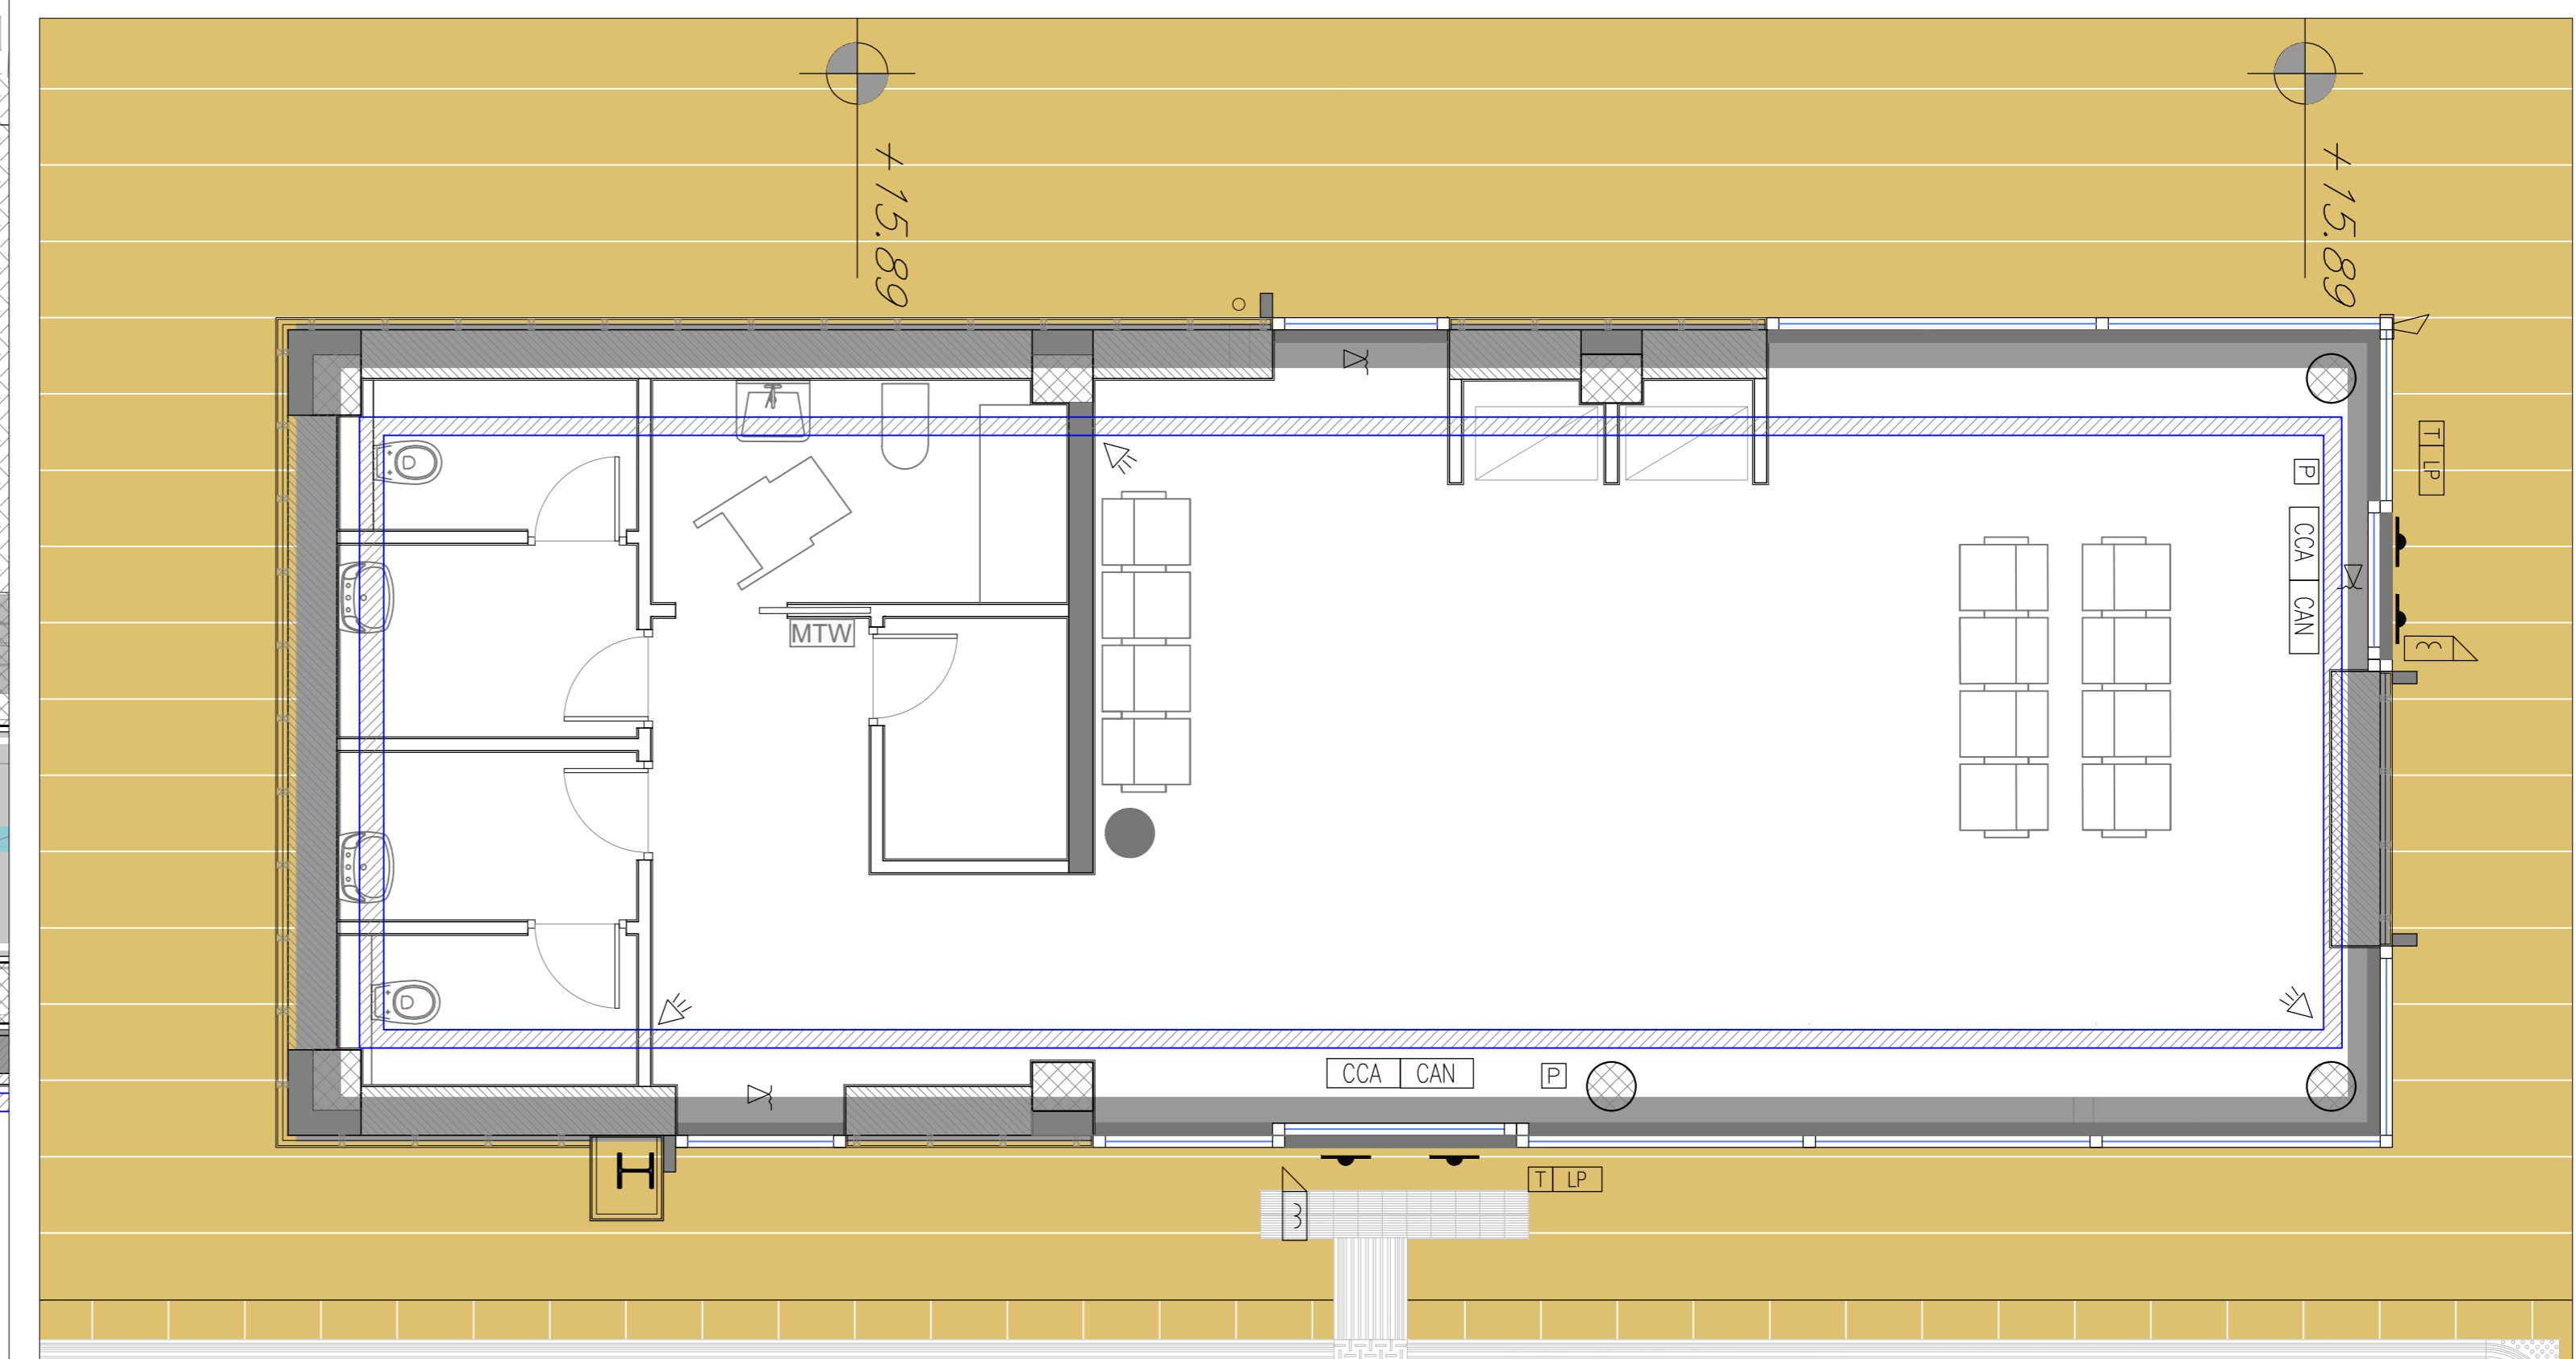

F.V. - PIANO TERRA - PIANTE AMBIENTE

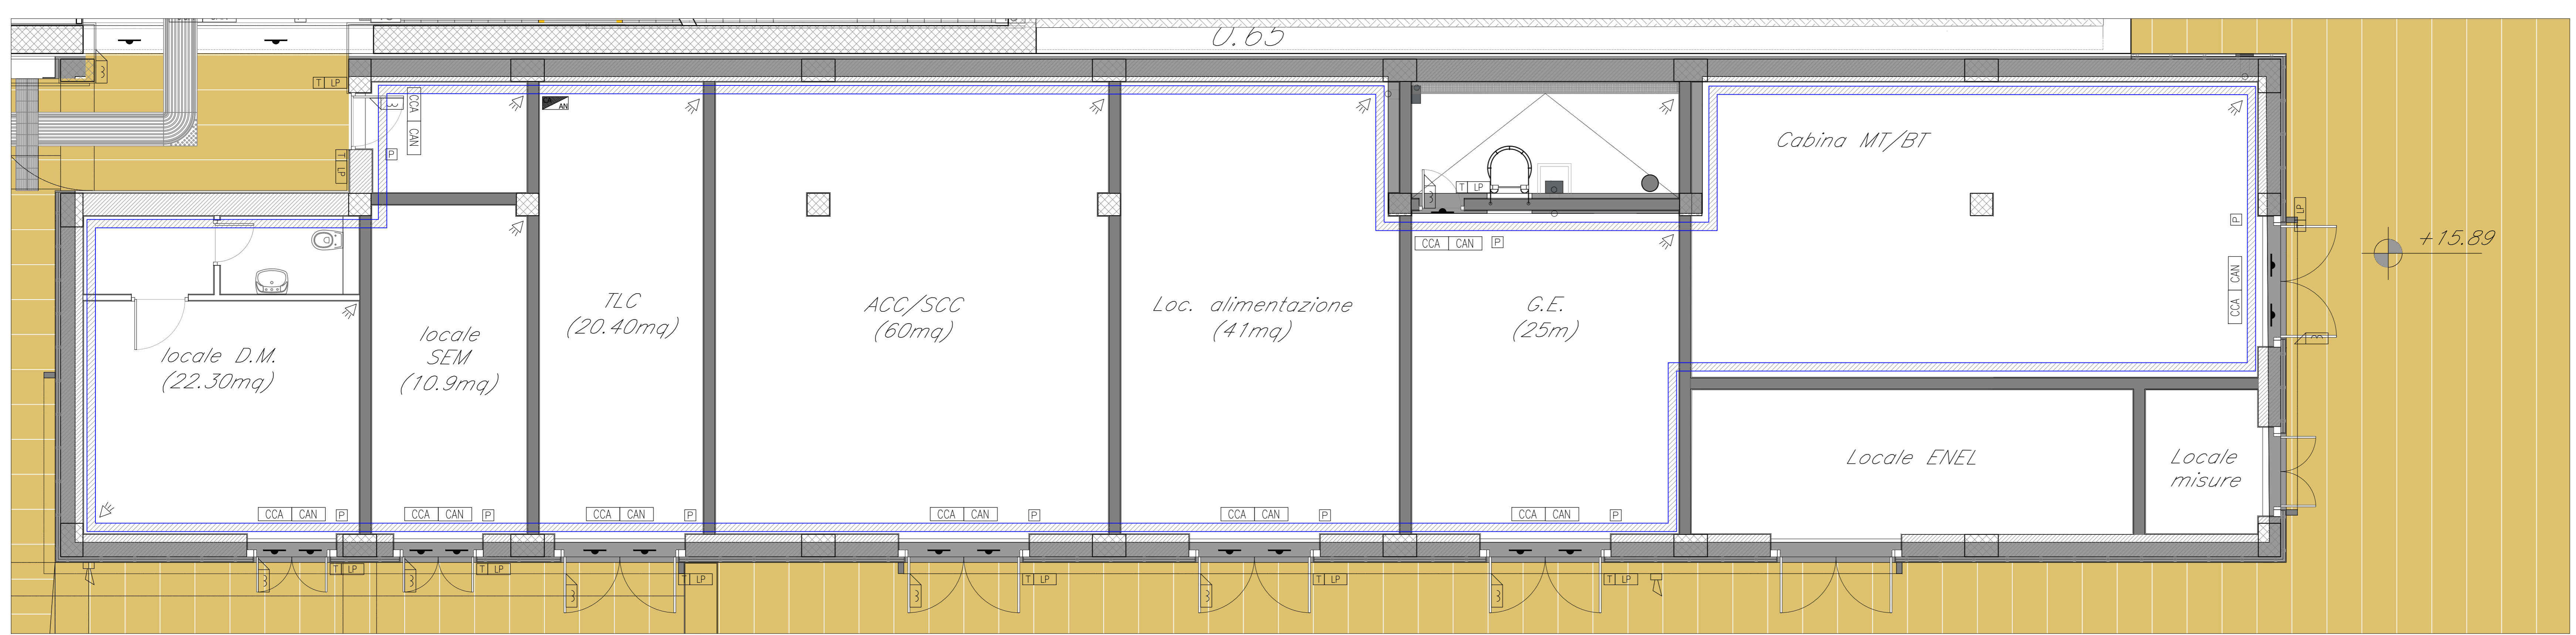

F.T. - PIANO TERRA - PIANTE AMBIENTE

COMMITTENTE: **RFI** GRUPPO FERROVIARIO ITALIANO

PROGETTAZIONE: **ITALFERR** GRUPPO FERROVIARIO ITALIANO

U.O. IMPIANTI INDUSTRIALI E TECNOLOGICI

PROGETTO DEFINITIVO

RADDOPPIO DELLA LINEA GENOVA - VENTIMIGLIA

TRATTA FINALE LIGURE - ANDORA

FERMATTA BORGHETTO

IMPIANTO CONTROLLO ACCESSI ANTINTRUSIONE

LAYOUT IMPIANTISTICO E DISPOSIZIONE APPARECCHIATURE

SCALA: **1:50**

Rev.	Descrizione	Redatto	Data	Verificato	Data	Approvato	Data	Autore/Elab.
A	Emissione esecutiva	[Signature]	01/2022	[Signature]	01/2022	[Signature]	01/2022	A.F. 01/2022

FILE: IV000177BAN0203001A.dwg n. Elab.: