

PIANTA CHIAVE - SCALA 1:1000

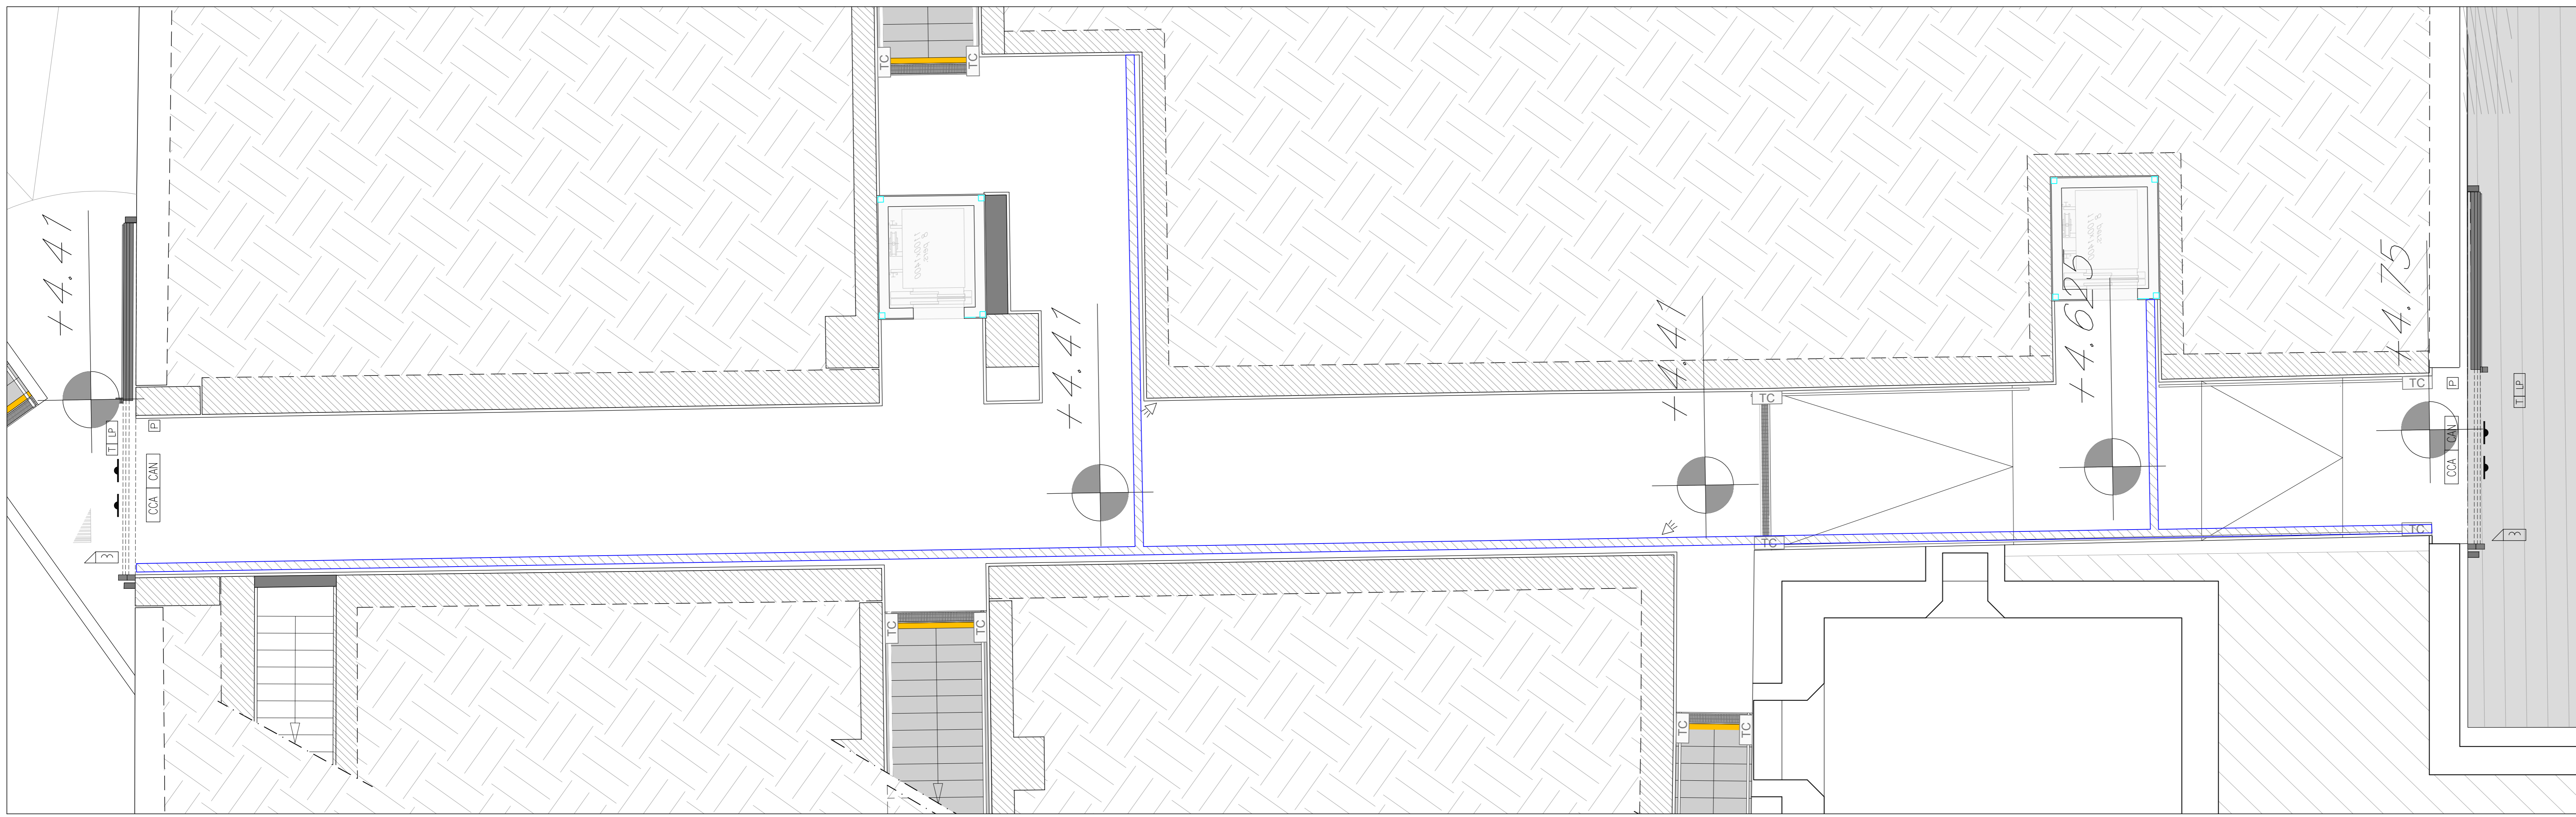
LEGENDA	
Elemento	Descrizione
	Centrale antintrusione e controllo accessi
	Modulo combinatore telefonico installato a bordo
	Display / Pannello di gestione esterno alla centrale
	Rilevatore a contatto magnetico
	Rilevatore a contatto magnetico su finestra e bocca di lupo
	Letture di prossimità
	Elettroserratura
	Pulsante apertura
	Tastierino antitattico
	Sensore volumetrico
	Sirena di allarme
	Sensore di rottura vetro
	Scala di derivazione
	Concentratore di Varco
	Concentratore I/O

TABELLA ELEMENTI	
Elemento	Caratteristiche
	Canale 100 x 60 mm LOOP Ambiente in comune con tutti gli impianti a correnti deboli

NOTE	
1.	La linea principale sarà posata, ove possibile, all'interno della canalina portacavi comune a tutti gli impianti a correnti deboli.



SOTTOPASSO - PIANTA AMBIENTE

COMMITTENTE:

PROGETTAZIONE:

**U.O. IMPIANTI INDUSTRIALI E TECNOLOGICI**

**PROGETTO DEFINITIVO**

**RADDOPPIO DELLA LINEA GENOVA - VENTIMIGLIA**

**TRATTA FINALE LIGURE - ANDORA**

**STAZIONE DI FINALE LIGURE**

**IMPIANTO CONTROLLO ACCESSI ANTINTRUSIONE**

LAYOUT IMPIANTISTICO E DISPOSIZIONE APPARECCHIATURE

SCALA: 1:50

Rev.	Descrizione	Redatto	Data	Verificato	Data	Approvato	Data	Autorizzato Data
A	Emissione esecutiva		01/2022		01/2022		01/2022	01/2022

FILE: IV00001PRAN050301A.dwg n. Elab.: