



FABBRICATO 12 - PIANO TERRA - PIANTA AMBIENTE

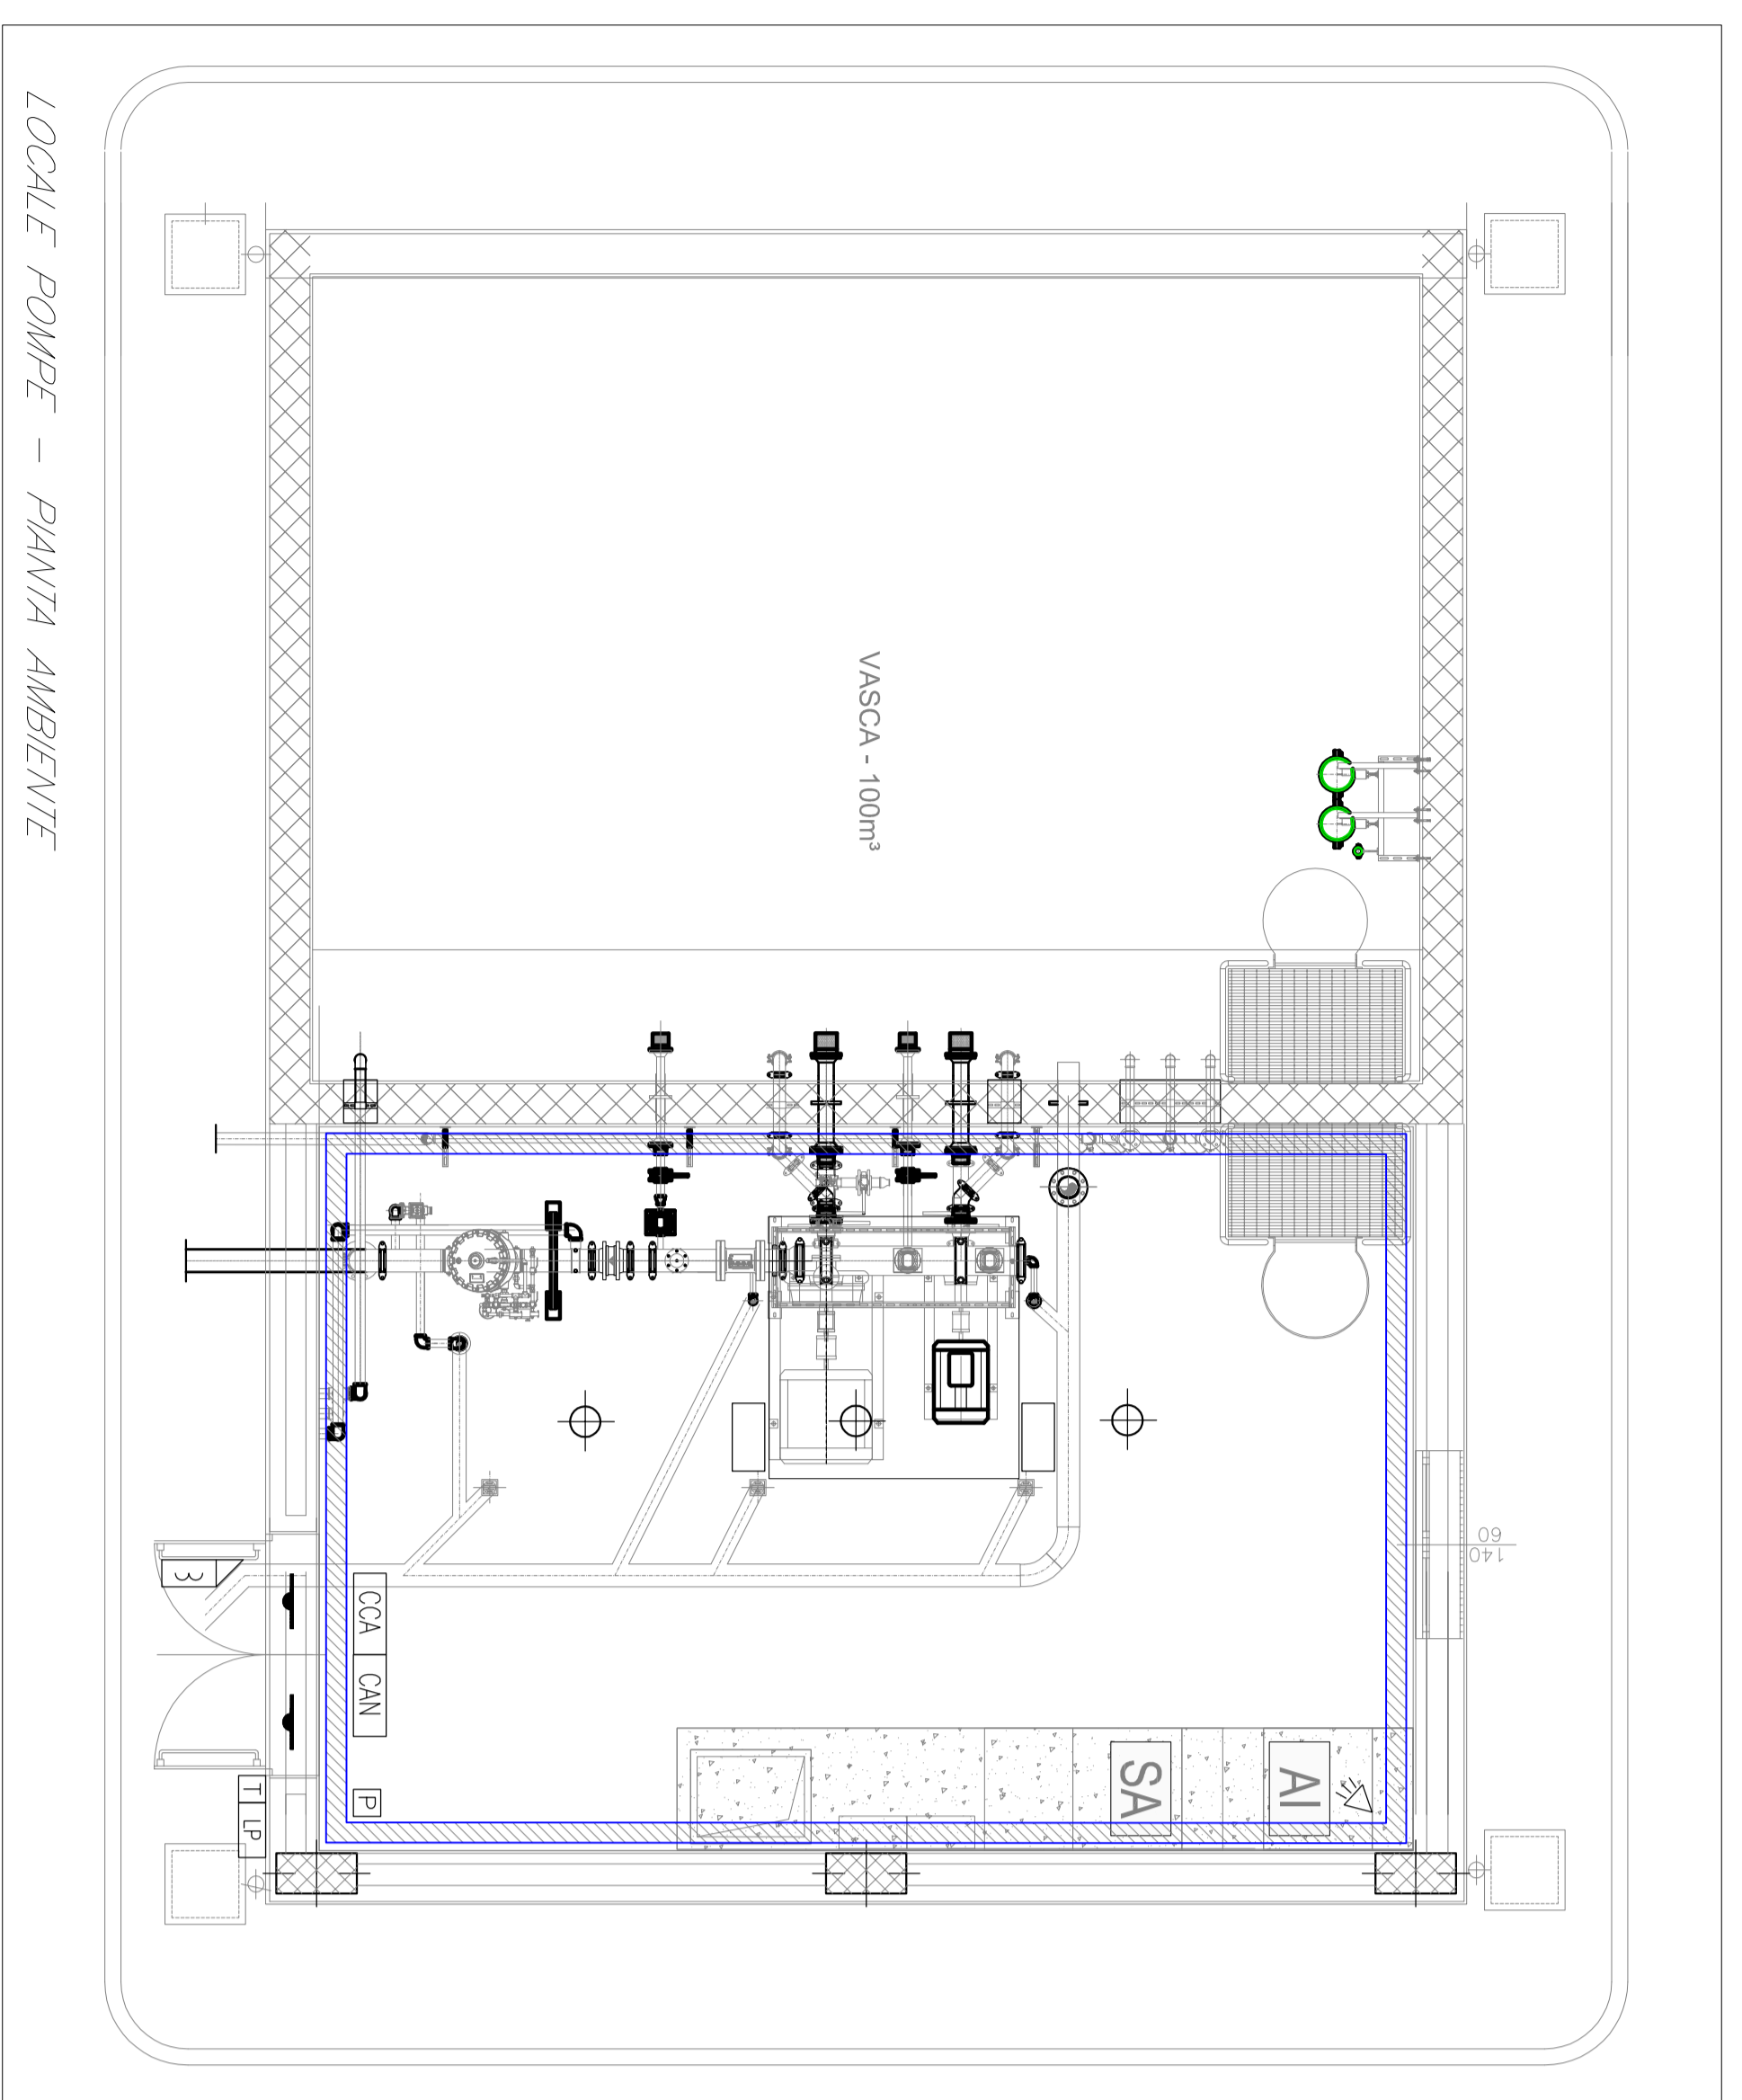

LOCALE POMPE - PIANTA AMBIENTE

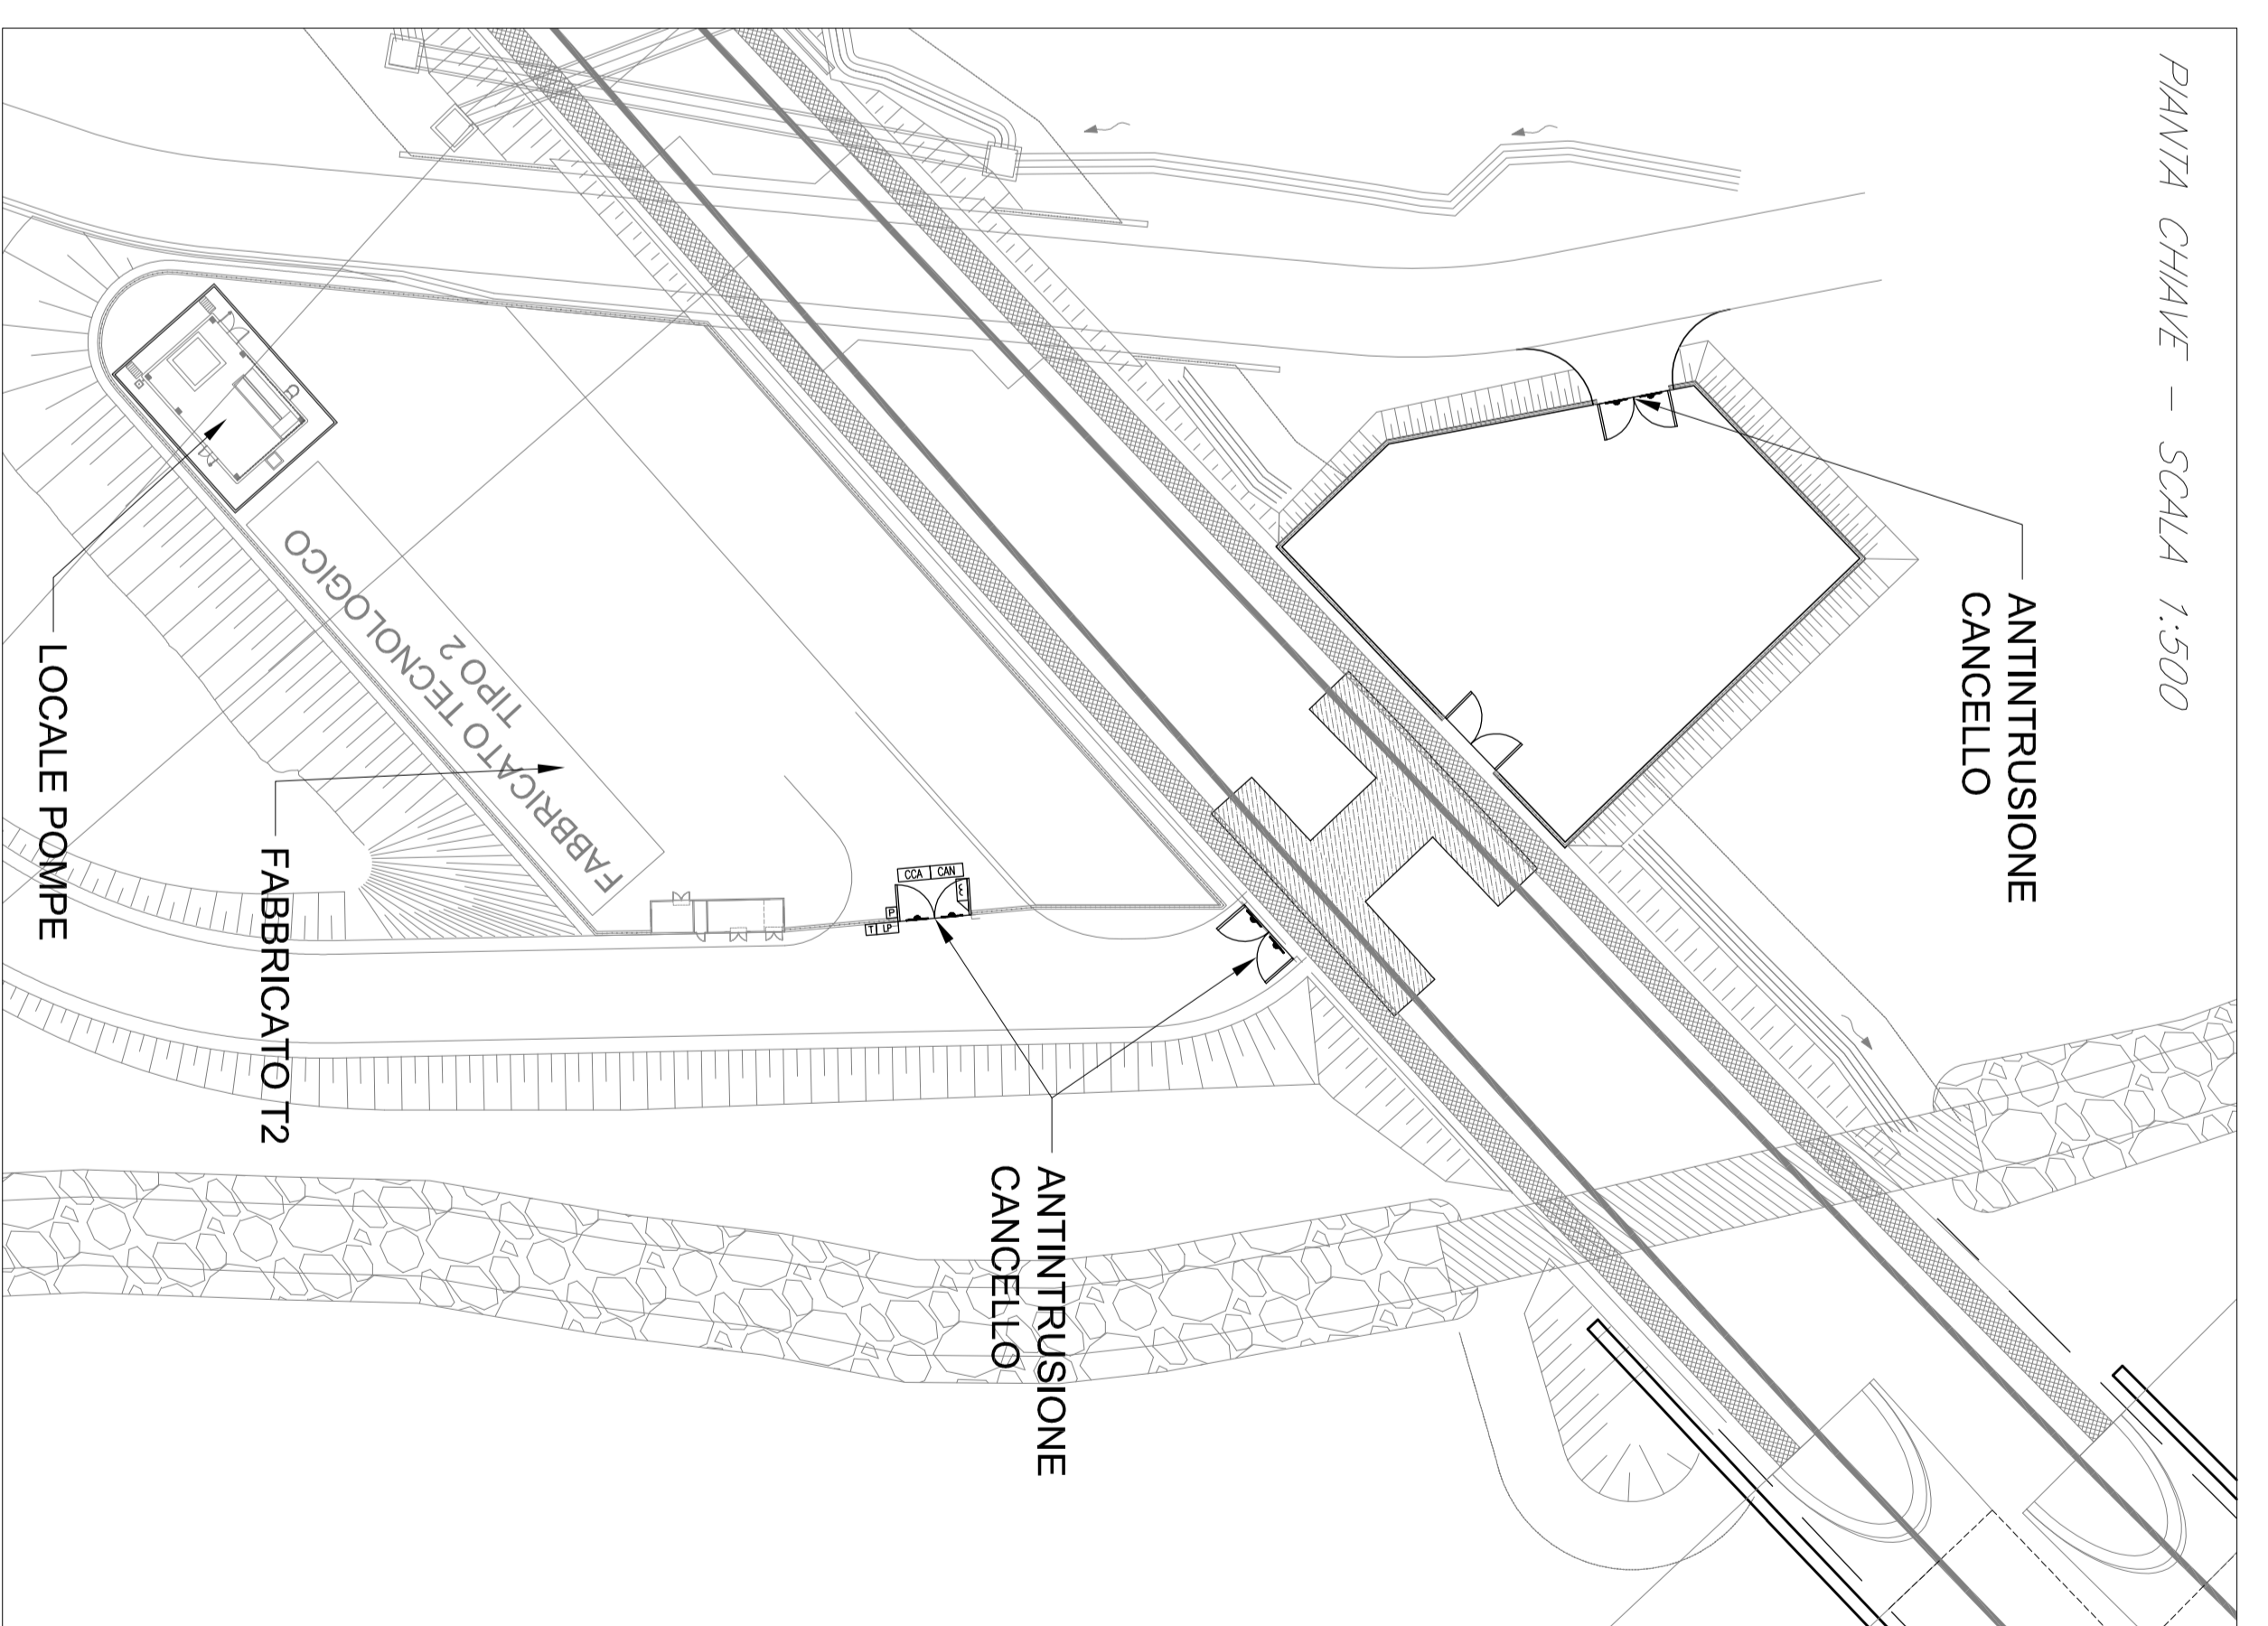

PIANTA CHIAVE - SCALA 1:500









U.O. IMPIANTI INDUSTRIALI E TECNOLOGICI

PROGETTO DEFINITIVO

RADDOPPIO DELLA LINEA GENOVA - VENTIMIGLIA

TRATTA FINALE LIGURE - ANDORA

PIAZZALE DI EMERGENZA ALBERGO LATO GALLEBRA GROCE P.S. 3

IMPIANTO CONTROLLO ACCESSI ANTINTRUSIONE

LAYOUT IMPIANTISTICO E DISPOSIZIONE APPARECCHIATURE

SCALA: 1:50

COMMESSA: LOTTO FASE ENTE TIPO DOC. OPERABILE/RELA. PROJ. REV.


