



- LEGENDA**
- ACCESSO SOGLIARE DI SOCCORSO
 - VIA DI ESCODO ORIZZONTALE
 - VIA DI ESCODO VERSO IL BASSO
 - VIA DI ESCODO VERSO L'ALTO
 - IDRANTI UNI 45 SU PES (ogni 50 m ca.)
 - PIANO A RASO PER MEZZO BIMODALE VVF
 - MARCIAPIEDE PES (Largh=400 m)
 - MARCIAPIEDE DI COLLEGAMENTO (Largh=1,2m min.)

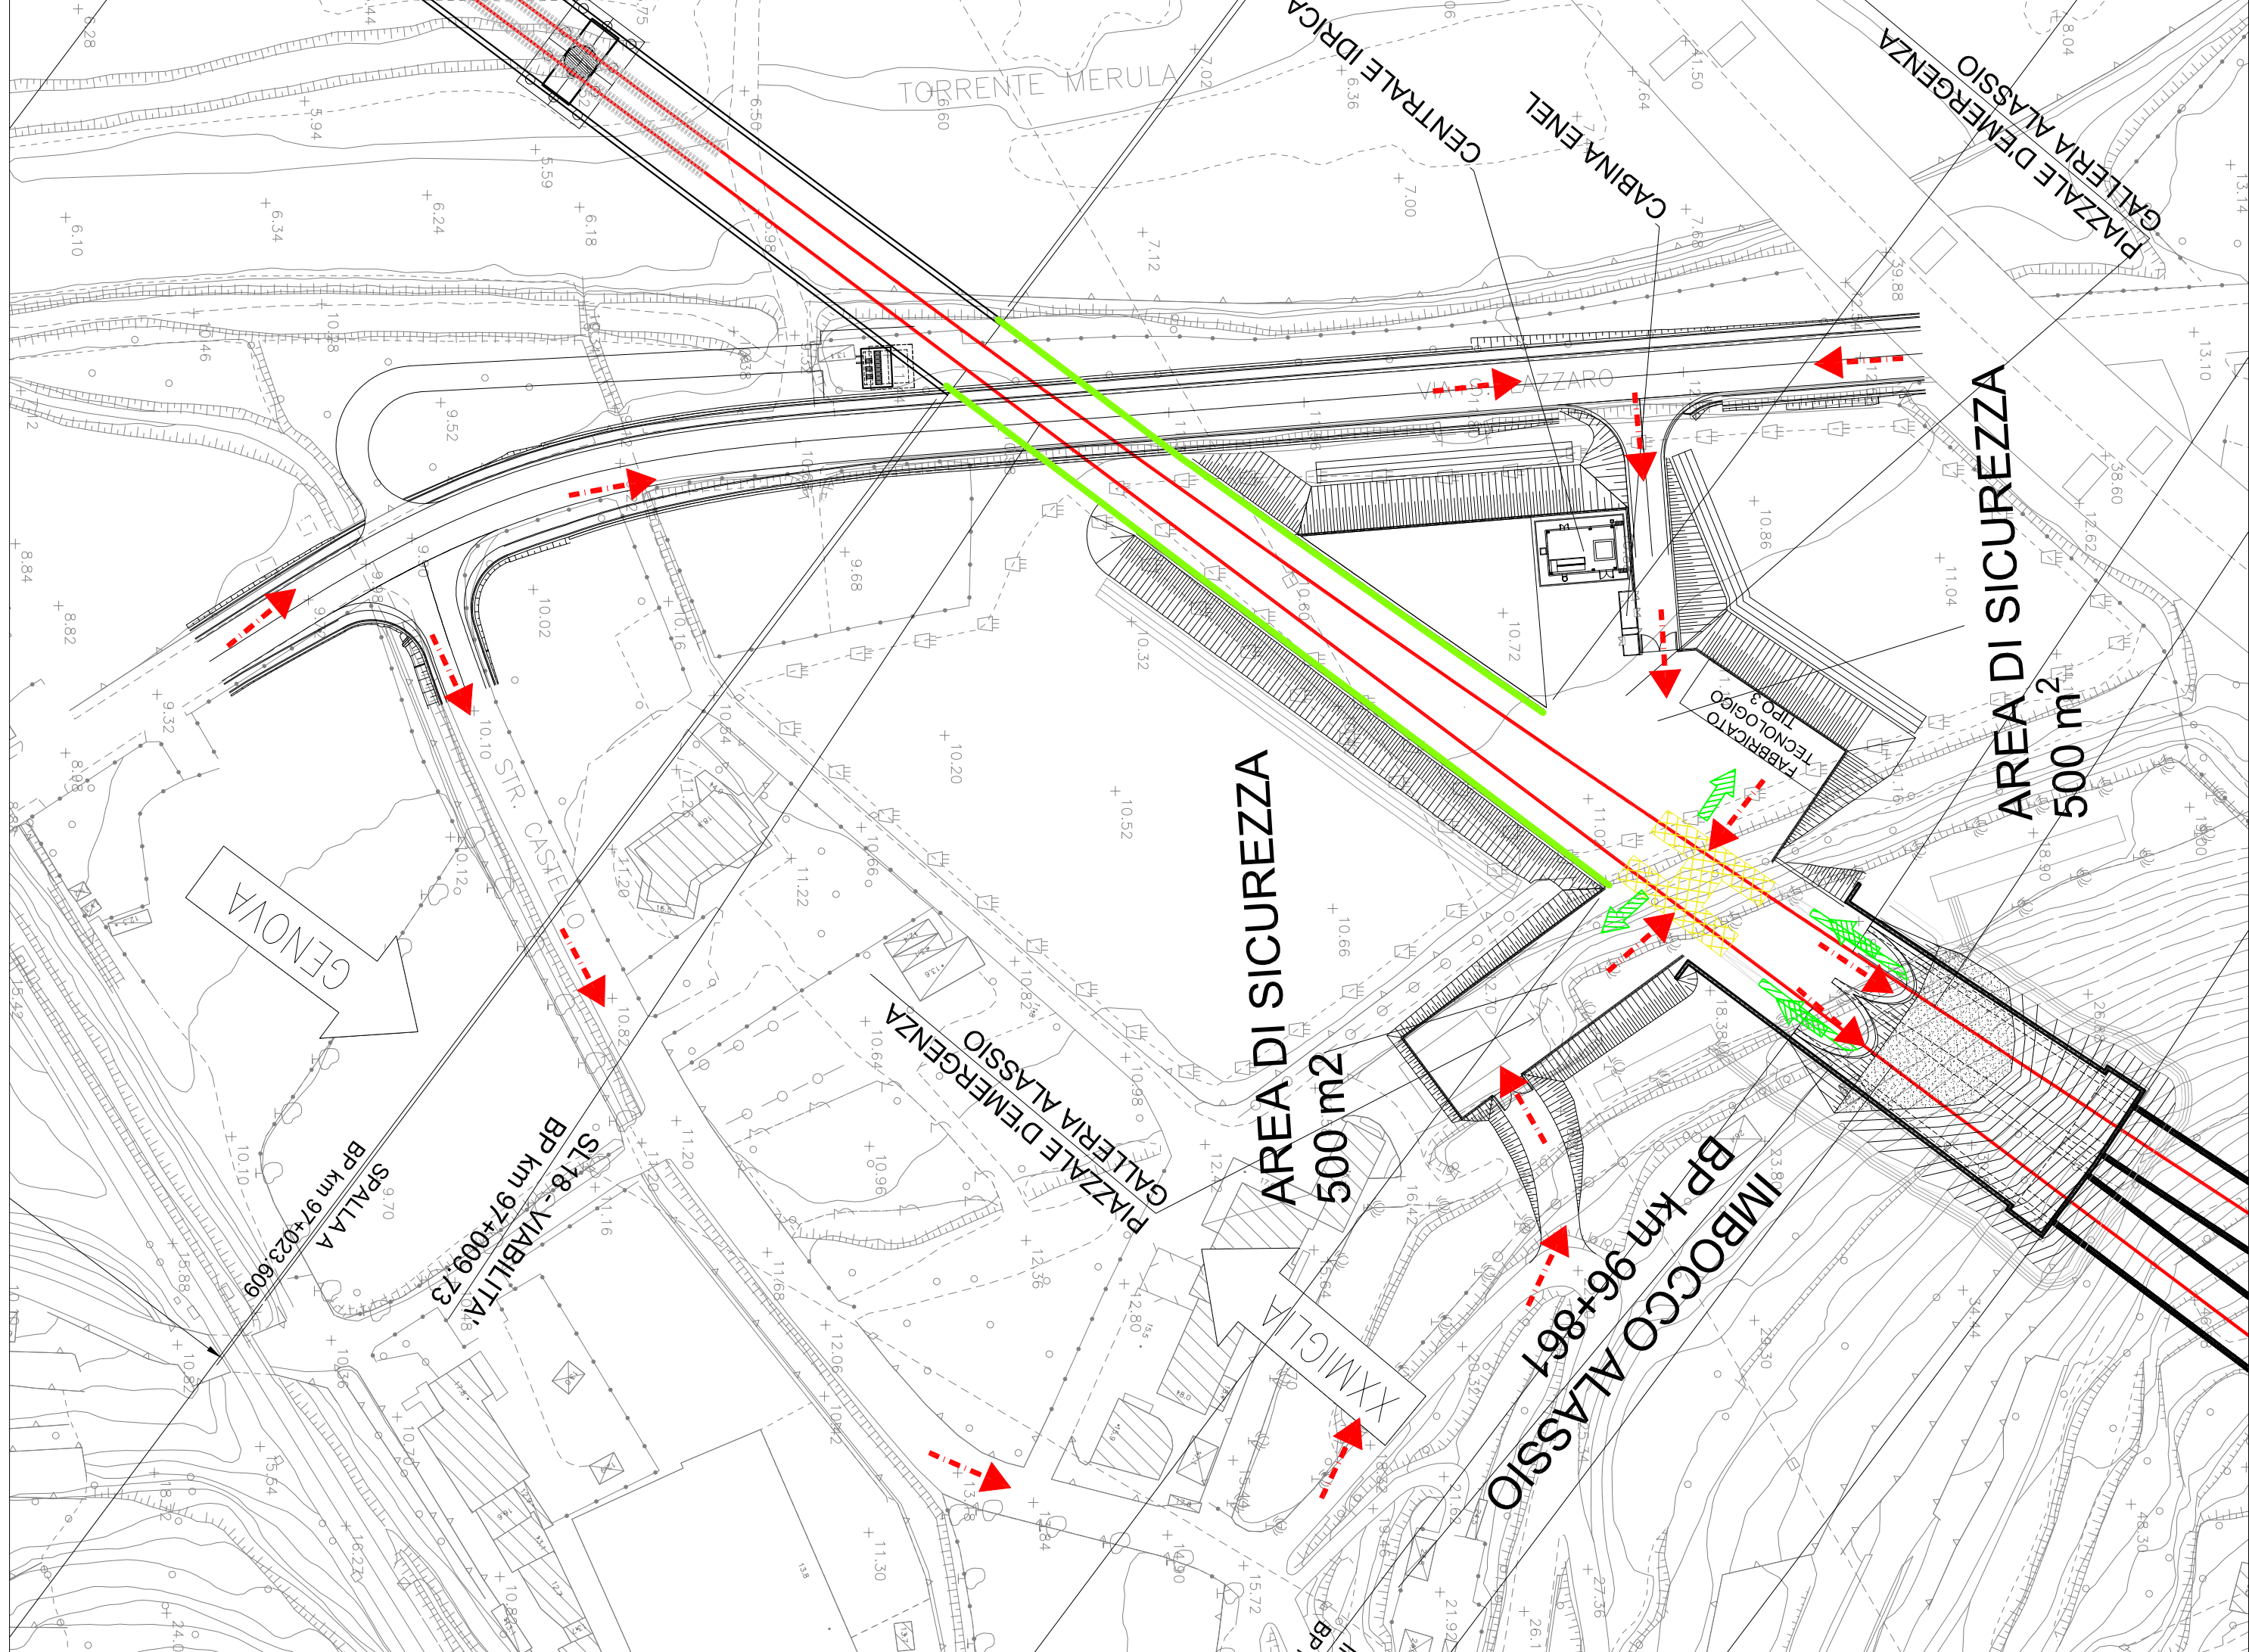

COMMITTENTE:

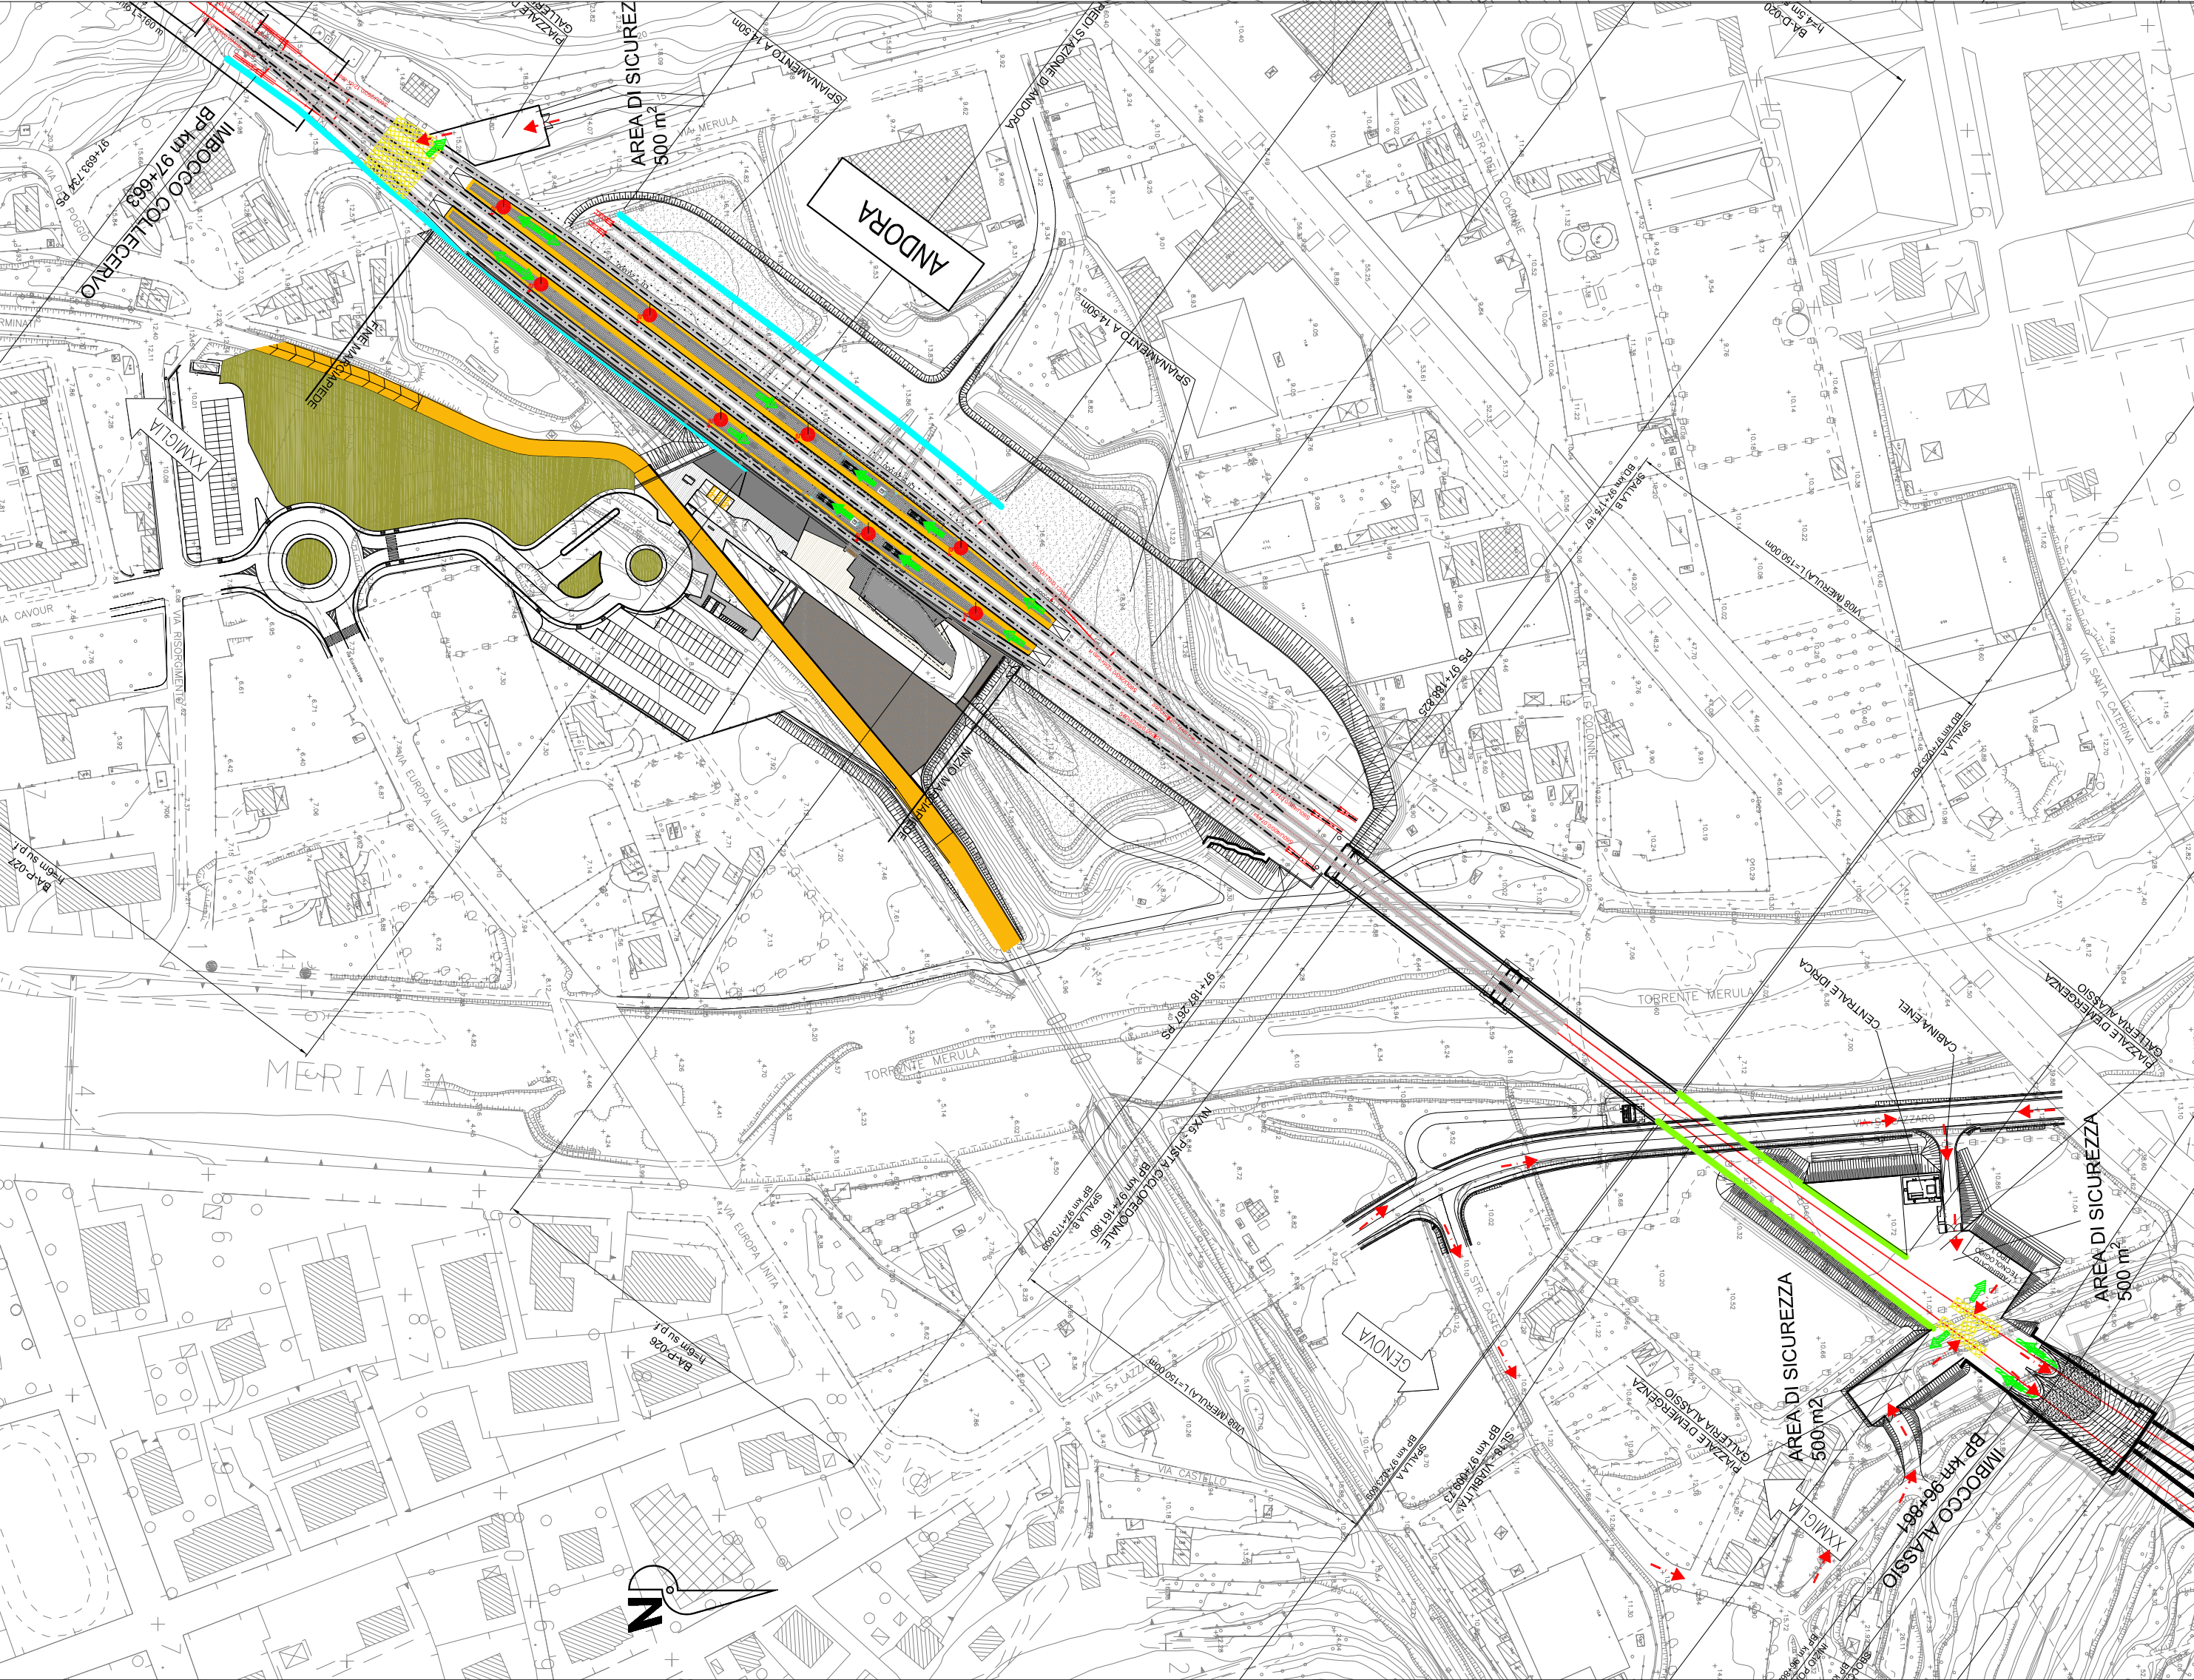

PROGETTAZIONE:



DIREZIONE PROGETTAZIONE
INGEGNERIA DELLE INFRASTRUTTURE
S.O. IMPIANTI INDUSTRIALI E TECNOLOGICI
SICUREZZA DELL'INFRASTRUTTURA

PROGETTO DEFINITIVO

RADDOPPIO DELLA LINEA GENOVA - VENTIMIGLIA
TRATTA FINALE LIGURE - ANDORA

IMBOCCO GALLERIA ALASSIO LATO VENTIMIGLIA

SCALA:
XXX

COMMESSA	LOTTO	FASE	ENTE	TIPO DOC.	OPERADISCIPLINA	PROGR.	REV.
I V 0 1	0 0	D	1 7	P X	S C 0 0 0 3	0 0 7	B

Rev.	Descrizione	Redatto	Data	Verificato	Data	Approvato	Data	Autorizzato Data
A	Emissione esecutiva	G. Lazzarini	1/2022	L. Cantalupo	1/2022	G. Fabris	1/2022	S. Mealli 06/2024
B	Emissione esecutiva	G. Lazzarini	09/2024	G. Di Vaio	09/2024	M. Figo M. Figo	09/2024	06/2024

n. Ebb.: