


TRATTA BORGHETTO - FINALE LIGURE

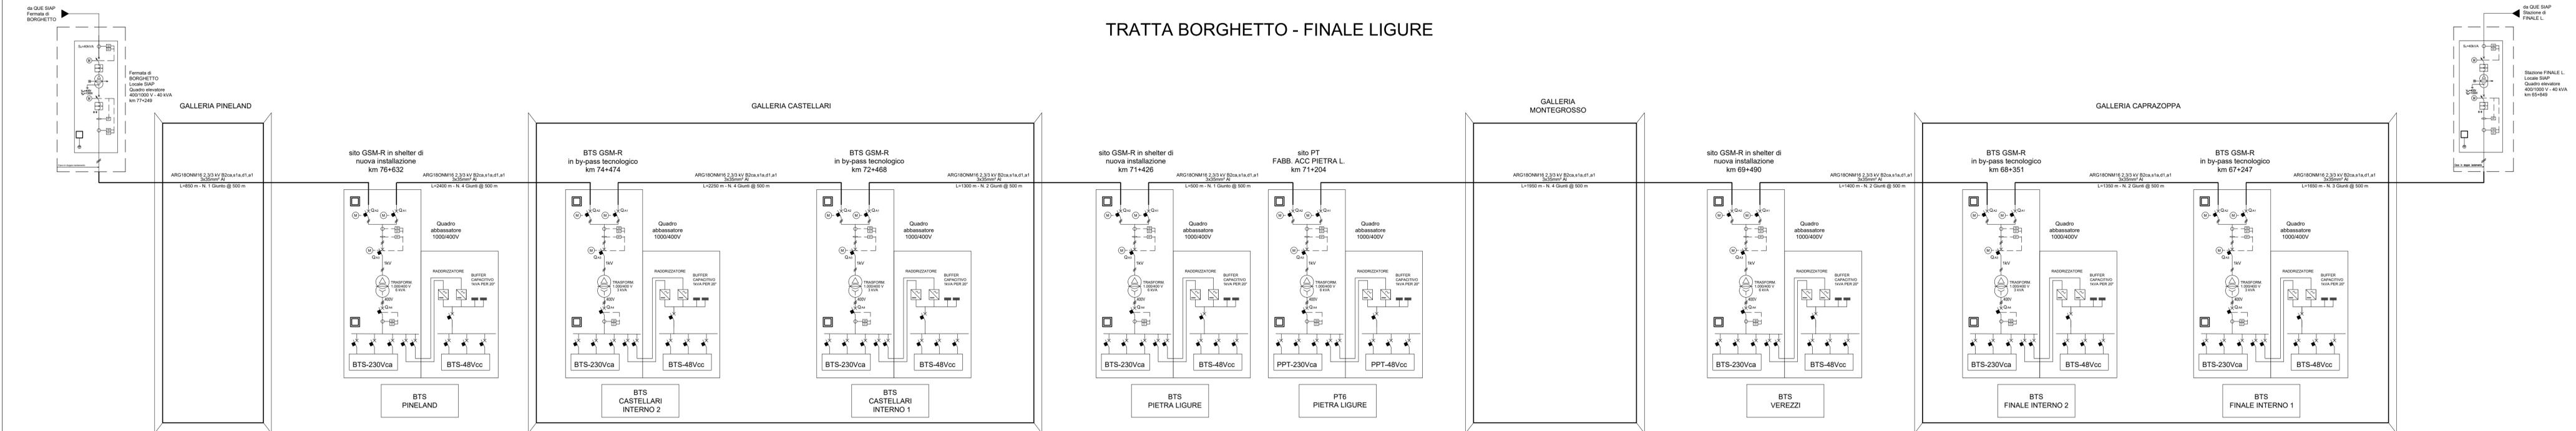

LINEA SITI BTS	DA	POTENZA TRAFI [kVA]	A	SEZIONE CAVO	LUNGHEZZA LINEA [m]	CARICO TOTALE LINEA [kVA]	C.D.T LINEA [%]	COLLEGAMENTI	LUNGHEZZA COLLEGAMENTI [m]	NUM. GIUNTI
LINEA 1kV TRATTA BORGHETTO - FINALE L.	SIAP STAZIONE BORGHETTO	40	BTS FINALE INTERNO 1	3x35	12000	30	4,1%	SIAP STAZIONE BORGHETTO	850	1
								BTS PINELAND - BTS CASTELLARI INTERNO 2	2400	4
								BTS CASTELLARI INTERNO 2 - BTS CASTELLARI INTERNO 1	2250	4
								BTS CASTELLARI INTERNO 1 - BTS PIETRA LIGURE	1300	2
								BTS PIETRA LIGURE - PT6 PIETRA LIGURE	500	1
								PT6 PIETRA LIGURE - BTS VEREZZI	1950	4
								BTS VEREZZI - BTS FINALE INTERNO 2	1400	2
								BTS FINALE INTERNO 2 - BTS FINALE INTERNO 1	1350	2
								SIAP STAZIONE FINALE L. - BTS FINALE INTERNO 1	1650	3
								BTS FINALE INTERNO 1 - BTS FINALE INTERNO 2	1350	2
LINEA 1kV TRATTA FINALE L. - BORGHETTO	SIAP STAZIONE FINALE L.	40	BTS PINELAND	3x35	12800	30	4,6%	SIAP STAZIONE FINALE L. - BTS FINALE INTERNO 2	1400	2
								BTS FINALE INTERNO 2 - BTS VEREZZI	1400	2
								BTS VEREZZI - PT6 PIETRA LIGURE	1950	3
								PT6 PIETRA LIGURE - BTS PIETRA LIGURE	500	1
								BTS PIETRA LIGURE - BTS CASTELLARI INTERNO 1	1300	2
								BTS CASTELLARI INTERNO 1 - BTS CASTELLARI INTERNO 2	2250	4
								BTS CASTELLARI INTERNO 2 - BTS PINELAND	2400	4

COMMITTENTE: **RFI RETE FERROVIARIA ITALIANA GRUPPO FERROVIE DELLO STATO ITALIANE**

PROGETTAZIONE: **ITALFERR GRUPPO FERROVIE DELLO STATO ITALIANE**

U.O. ENERGIA E TRAZIONE ELETTRICA

PROGETTO DEFINITIVO

RADDOPPIO DELLA LINEA GENOVA - VENTIMIGLIA

TRATTA FINALE LIGURE - ANDORA

ALIMENTAZIONE 1kV SISTEMA IS E TLC
TRATTA BORGHETTO-FINALE L.

SCALA: -

COMMESSA LOTTO FASE ENTE TIPO DOC. OPERA/DISCIPLINA PROGR. REV.

IV0I00D18DXBL0004 012 A

Rev.	Descrizione	Redatto	Data	Verificato	Data	Approvato	Data	Autorizzato Data
A	Emissione esecutiva	L. Giorgini	Gen. 2022	A. Bovio	Gen. 2022	G. Fadda	Gen. 2022	G. Guidi Buffarini Gen. 2022

File: IV0I00D18DXBL0004012A.DWG n. Elab.: X