NOTE:
1. TUTTE LE CARPENTERIE DI MONTAGGIO DELLE CANALETTE PORTACAVI E LE CANALETTE STESSE, ANCHE SE NON RAPPRESENTATE NELLA TAVOLA, SONO INCLUSE NELLA FORNITURA E POSA DELL'APPALTATORE.
2. TUTTE LE CARPENTERIE, MORSETTERIE E LE APPARECCHIATURE DI ISOLAMENTO NECESSARIE PER CONSENTIRE I COLLEGAMENTI VERSO LA LINEA DI CONTATTO, ANCHE SE NON RAPPRESENTATE NELLA TAVOLA, SONO INCLUSE NELLA FORNITURA E POSA DELL'APPALTATORE.
3. LA FORNITURA E POSA DEI COLLEGAMENTI VERSO LA LINEA DI CONTATTO, ANCHE SE NON RAPPRESENTATE NELLA TAVOLA, SONO INCLUSE NELLA FORNITURA E POSA DELL'APPALTATORE.
4. LA FORNITURA E POSA DEI COLLEGAMENTI AL BINARIO,ANCHE SE NON RAPPRESENTATE NELLA TAVOLA, SONO INCLUSE NELLA FORNITURA E POSA DELL'APPALTATORE.

Collegamenti alla L.d.C.:
2 cavi in Rame FG16H1M18 o FG7H1M2 12/20 kV 1x120 mmq.

Collegamenti al binario:
2 Cavi in lega di alluminio ad alta temperatura con portante in acciaio rivestita di alluminio TACSR Ø 19,42 (Cat./Prog. 803/901)

Dettaglio collegamenti Quadri - Mats

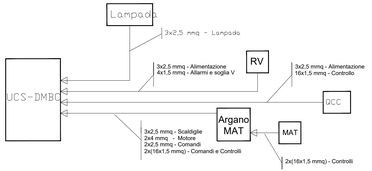

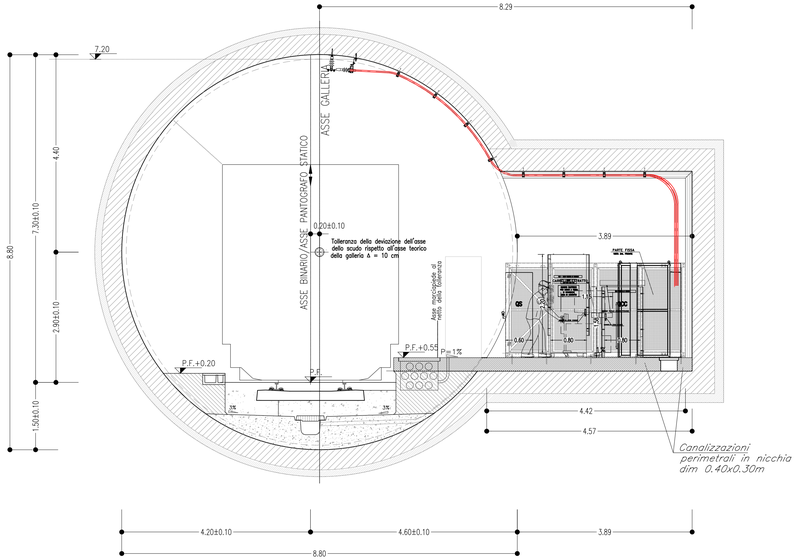

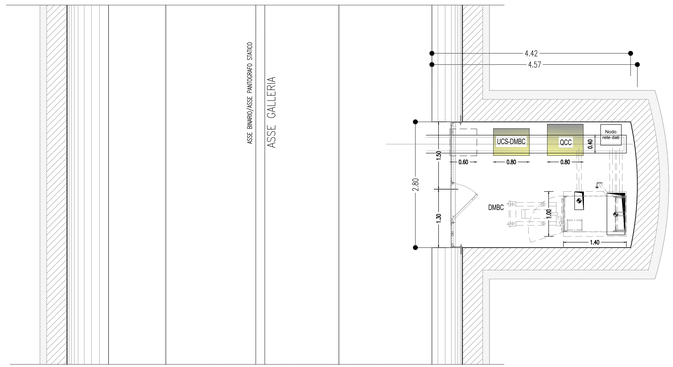

COMMITTENTE:

RFI RETE FERROVIARIA ITALIANA
GRUPPO FERROVIE DELLO STATO ITALIANE

PROGETTAZIONE:

ITALFERR
GRUPPO FERROVIE DELLO STATO ITALIANE

U.O. ENERGIA E IMPIANTI DI TRAZIONE ELETTRICA

PROGETTO DEFINITIVO

RADDOPPIO DELLA LINEA GENOVA - VENTIMIGLIA

TRATTA FINALE LIGURE - ANDORA

SISTEMA STES

Schema tipologico di montaggio sezionatore MAT su parete

SCALA: 1: ---

COMMESSA	LOTTO	FASE	ENTE	TIPO DOC.	OPERA/DISCIPLINA	PROGR.	REV.
IV0I	00	D	18	DX	SM0000	009	A

Rev.	Descrizione	Redatto	Data	Verificato	Data	Approvato	Data	Autorizzato Data
A	Emissione esecutiva	M. Colombo	Dic. 2021	A. Spanbato	Dic. 2021	D. Fadda	Dic. 2021	G. Guidi Buffarini Dic. 2021

ITALFERR Dott. Ing. Giuseppe Guidi Buffarini Ordine Ingegneri Roma Settore A n° 17371

File: IV0I00D18DXSM00000009A.dwg

n. Elab.: X