


RICHIUSURA ESTERNA – RETE TRASMISSIVA RFI



Il quadro UCS-IMS E15 è ubicato all'esterno, in prossimità dell'imbocco di galleria Croce all'estremità del FFP di Borghetto

Il quadro UCS-DMBC STES T11-3 è ubicato all'esterno, all'imbocco della galleria Pineland vicino al FFP di Borghetto

Il quadro UCS-DMBC STES T11-5 è ubicato all'esterno, tra gli imbocchi delle gallerie Pineland e Castellari

Il quadro UCS-DMBC STES T11-7 è ubicato all'esterno, presso l'imbocco della galleria Castellari lato Genova

Il quadro UCS-DMBC STES T11-9 è ubicato all'esterno, presso l'imbocco della galleria Monte Grosso

Il quadro UCS-DMBC STES T11-11 è ubicato all'esterno, tra gli imbocchi delle gallerie Monte Grosso e Caprazoppa

Il quadro UCS-QS 11-9 è ubicato all'esterno, in cima alla scala di accesso/evacuazione tra le gallerie Caprazoppa e Monte Grosso

Il quadro UCS-DMBC STES T11-13 è ubicato all'esterno, all'imbocco della galleria Caprazoppa lato Finale L.

Il quadro UCS-DMBC STES T11-15 è ubicato all'esterno, all'estremità del marciapiede FFP di Finale Ligure lato Genova

Il quadro UCS-IMS E16 è ubicato all'esterno, in prossimità dell'imbocco del FFP di Borghetto

Il quadro UCS-DMBC STES T11-2 è ubicato all'esterno, all'estremità del FFP di Borghetto

Il quadro UCS-QS 11-2 è ubicato all'esterno, in prossimità della fermata di Borghetto SS

Il quadro UCP 11-2 è ubicato all'interno del fabbricato tecnologico della fermata di Borghetto SS

Il quadro UCS-DMBC STES T11-4 è ubicato all'esterno, all'imbocco della galleria Pineland vicino al FFP di Borghetto

Il quadro UCS-QS 11-3 è ubicato all'esterno, all'imbocco della galleria Pineland

Il quadro UCS-DMBC STES T11-6 è ubicato all'esterno, tra gli imbocchi delle gallerie Pineland e Castellari

Il quadro UCS-QS 11-4 è ubicato all'esterno, all'imbocco della galleria Castellari

Il quadro UCS-DMBC STES T11-8 è ubicato all'esterno, presso l'imbocco della galleria Castellari lato Genova

Il quadro UCS-QS 11-5 è ubicato all'esterno, all'imbocco della galleria Monte Grosso

Il quadro UCS-DMBC STES T11-10 è ubicato all'esterno, presso l'imbocco della galleria Monte Grosso

Il quadro UCS-DMBC STES T11-12 è ubicato all'esterno, tra gli imbocchi delle gallerie Monte Grosso e Caprazoppa

Il quadro UCS-DMBC STES T11-14 è ubicato all'esterno, all'imbocco della galleria Caprazoppa lato Finale L.

Il quadro UCP 11-1 è ubicato all'interno del locale tecnologico della stazione di Finale Ligure

Il quadro UCS-QS 11-7 è ubicato all'esterno, all'imbocco della stazione di Finale L.

Il quadro UCS-DMBC STES T11-16 è ubicato all'esterno, all'estremità del marciapiede FFP di Finale Ligure lato Genova

COMMITTENTE: **RFI** RETE FERROVIARIA ITALIANA GRUPPO FERROVIE DELLO STATO ITALIANO

PROGETTAZIONE: **ITALFER** GRUPPO FERROVIE DELLO STATO ITALIANO

U.O. ENERGIA E IMPIANTI DI TRAZIONE ELETTRICA

PROGETTO DEFINITIVO

RADDOPPIO DELLA LINEA GENOVA - VENTIMIGLIA

TRATTA FINALE GENOVA - ANDORA

SISTEMA STES GALLERIE

Sistema STES gallerie Caprazoppa, Montegrosso, Castellari e Pineland

Schema architettura sistema comando e controllo

SCALA: ---

COMMESSA LOTTO FASE ENTE TIPO DOC. OPERA/DISCIPLINA PROG. REV.

I | V | 0 | 1 | 0 | 0 | D | 1 | 8 | D | X | S | M | 1 | 0 | 0 | 0 | 0 | 1 | C

Rev.	Descrizione	Redatto	Data	Verificato	Data	Approvato	Data	Autorizzato Data
A	Emissione esecutiva	M. Casarico	Dicembre 2021	A. Spadaro	Dicembre 2021	G. Fabbri	Dicembre 2021	G. Guidi Biffari 11/01/2022
B	Emissione esecutiva	M. Casarico	Febbraio 2022	A. Spadaro	Febbraio 2022	G. Fabbri	Febbraio 2022	G. Guidi Biffari 11/01/2022
C	Emissione esecutiva	M. Casarico	Giugno 2024	A. Spadaro	Giugno 2024	G. Fabbri	Giugno 2024	G. Guidi Biffari 11/01/2022

File: I\0010018DXSM100001C.dwg n. Elab.: X